




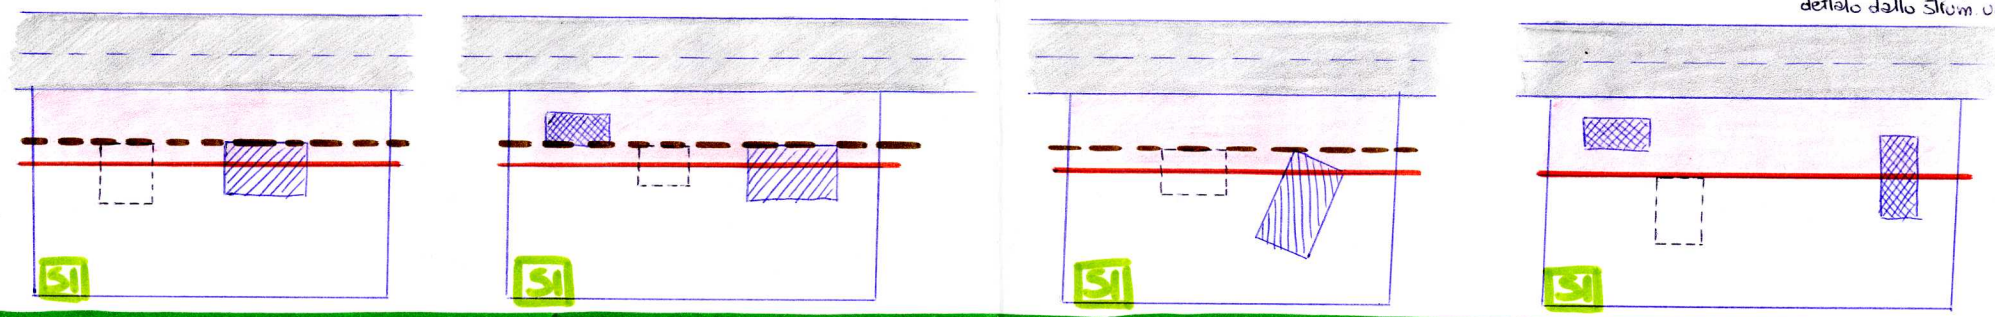


Legenda:  fabbricato principale  
 annesso  
 nuova abitazione interrata


REALIZZAZIONE AUTOBRESSE INTERRATE DI SEUSI d. 192/89

Legenda:  filo fabbricato principale  
 distanza minima e protezione nastro stradale di cui al D.M. 01/04/68 u. 1404 e vincolo di inedificabilità dettato dallo strum urbanist.



RICOMPOSIZIONE IN PRESENZA DI FABBRICATO PRINCIPALE

RICOMPOSIZIONE GEOMETRICA ATTUATA SIA IN ZONA AGRICOLA GENERALE CHE IN ZONA AGRICOLA SOGGETTA A TUTELA AI SENSI ART. 37 PRG

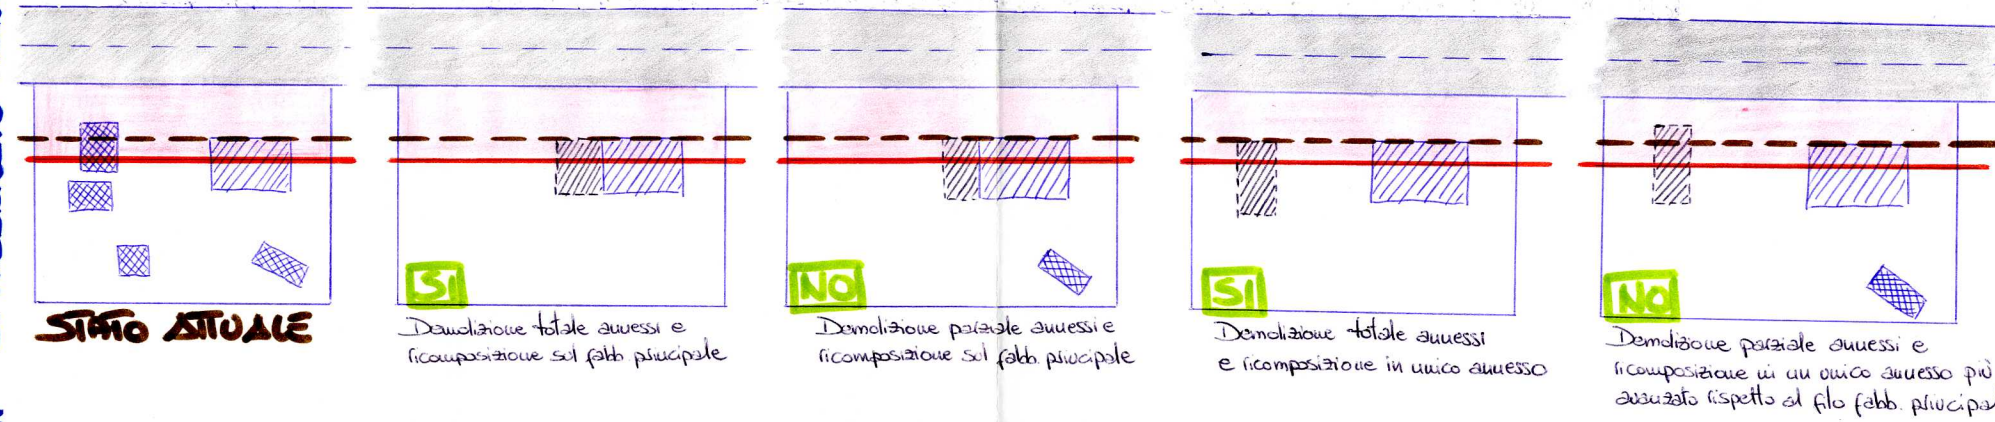

**STATO ATTUALE**


Demolizione totale annessi e ricomposizione sul fabbr. principale

Demolizione parziale annessi e ricomposizione sul fabbr. principale

Demolizione totale annessi e ricomposizione in unico annesso

Demolizione parziale annessi e ricomposizione in un unico annesso più avanzato rispetto al filo fabbr. principale

RICOMPOSIZIONE IN ASSENZA DI FABBR. PRINC.

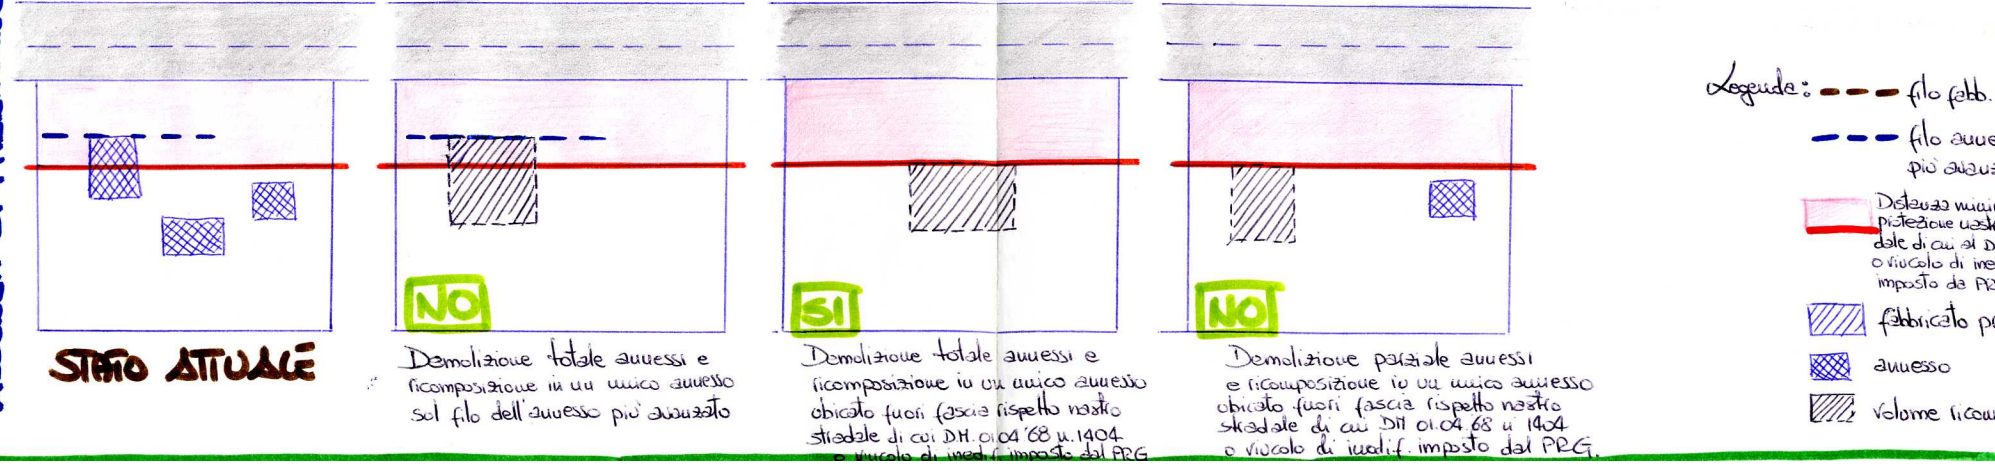







**STATO ATTUALE**

Demolizione totale annessi e ricomposizione in un unico annesso sul filo dell'annesso più avanzato

Demolizione totale annessi e ricomposizione in un unico annesso ubicato fuori fascia rispetto nastro stradale di cui D.M. 01/04/68 u. 1404 e vincolo di inedificabilità imposto dal PRG

Demolizione parziale annessi e ricomposizione in un unico annesso ubicato fuori fascia rispetto nastro stradale di cui D.M. 01/04/68 u. 1404 e vincolo di inedificabilità imposto dal PRG

Legenda:  filo fabbr. princ.  
 filo annesso più avanzato  
 Distanza minima e protezione nastro stradale di cui al D.M. 01/04/68 u. 1404 e vincolo di inedificabilità imposto dal PRG  
 fabbricato principale  
 annesso  
 volume ricomposto