



PANORAMA AUTO

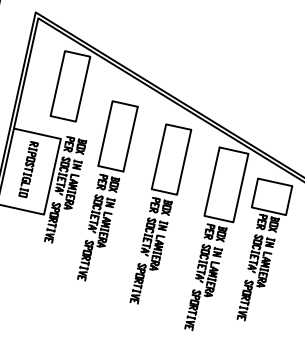

TUTTA LA RECINZIONE ESTERNA E' IN LASTRE E PILASTRINI IN C.A. PREFABRICATI h=2,50mt

AREA RISERVATA ALLA PROTEZIONE CIVILE



SPERANZI

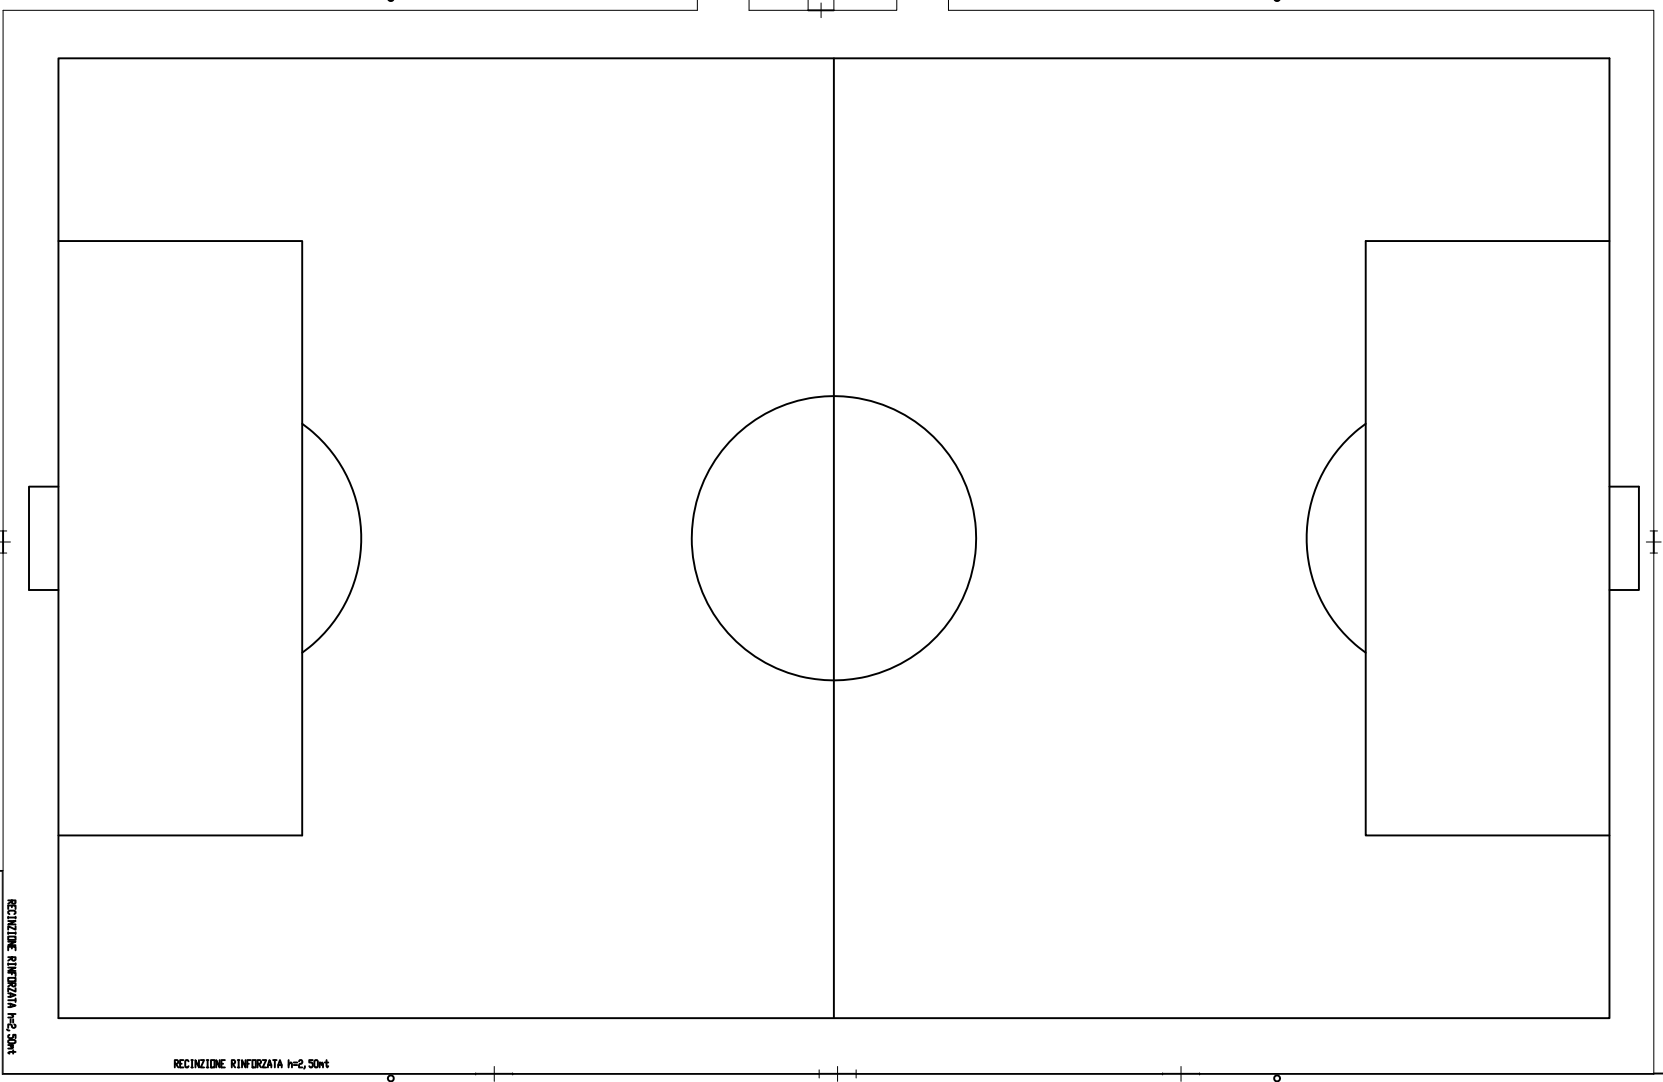

RECINZIONE RINFORZATA h=2,50mt

RECINZIONE RINFORZATA h=2,50mt

MANICAMIERE

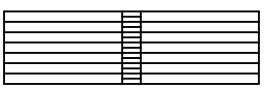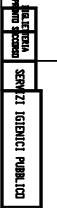

GRANDINA

USCITA

USCITA