

Comune di Senigallia
Provincia di Ancona

2^a VARIANTE

PIANO PARTICOLAREGGIATO PER LA
RIQUALIFICAZIONE DELL'AREA "EX COLONIE"
ENEL NEL LUNGOMARE DA VINCI
A SENIGALLIA

ELABORATO:

FASC.
5 PROGETTO URBANISTICO

PROGETTO PRELIMINARE DELLE OOUU (in zona B1.7)




TAV.
2 PIANTE E SEZIONI - OPERE A RETE

Committenti
I.T.S. - INIZIATIVE TURISTICHE SENIGALLIA
VIA SANZIO, 271 - SENIGALLIA


Progettisti
Dott. Arch. Mario Gentili
Dott. Arch. Nazzareno Petri

Collaboratori
Dott. Arch. Elisa Badiali
Dott. Arch. Pierfrancesco Paradisi
Dott. Arch. Anna Serretti
Dott. Ing. Angelo Curzi
Dott. Arch. Giulia Binarelli


Dicembre 2022

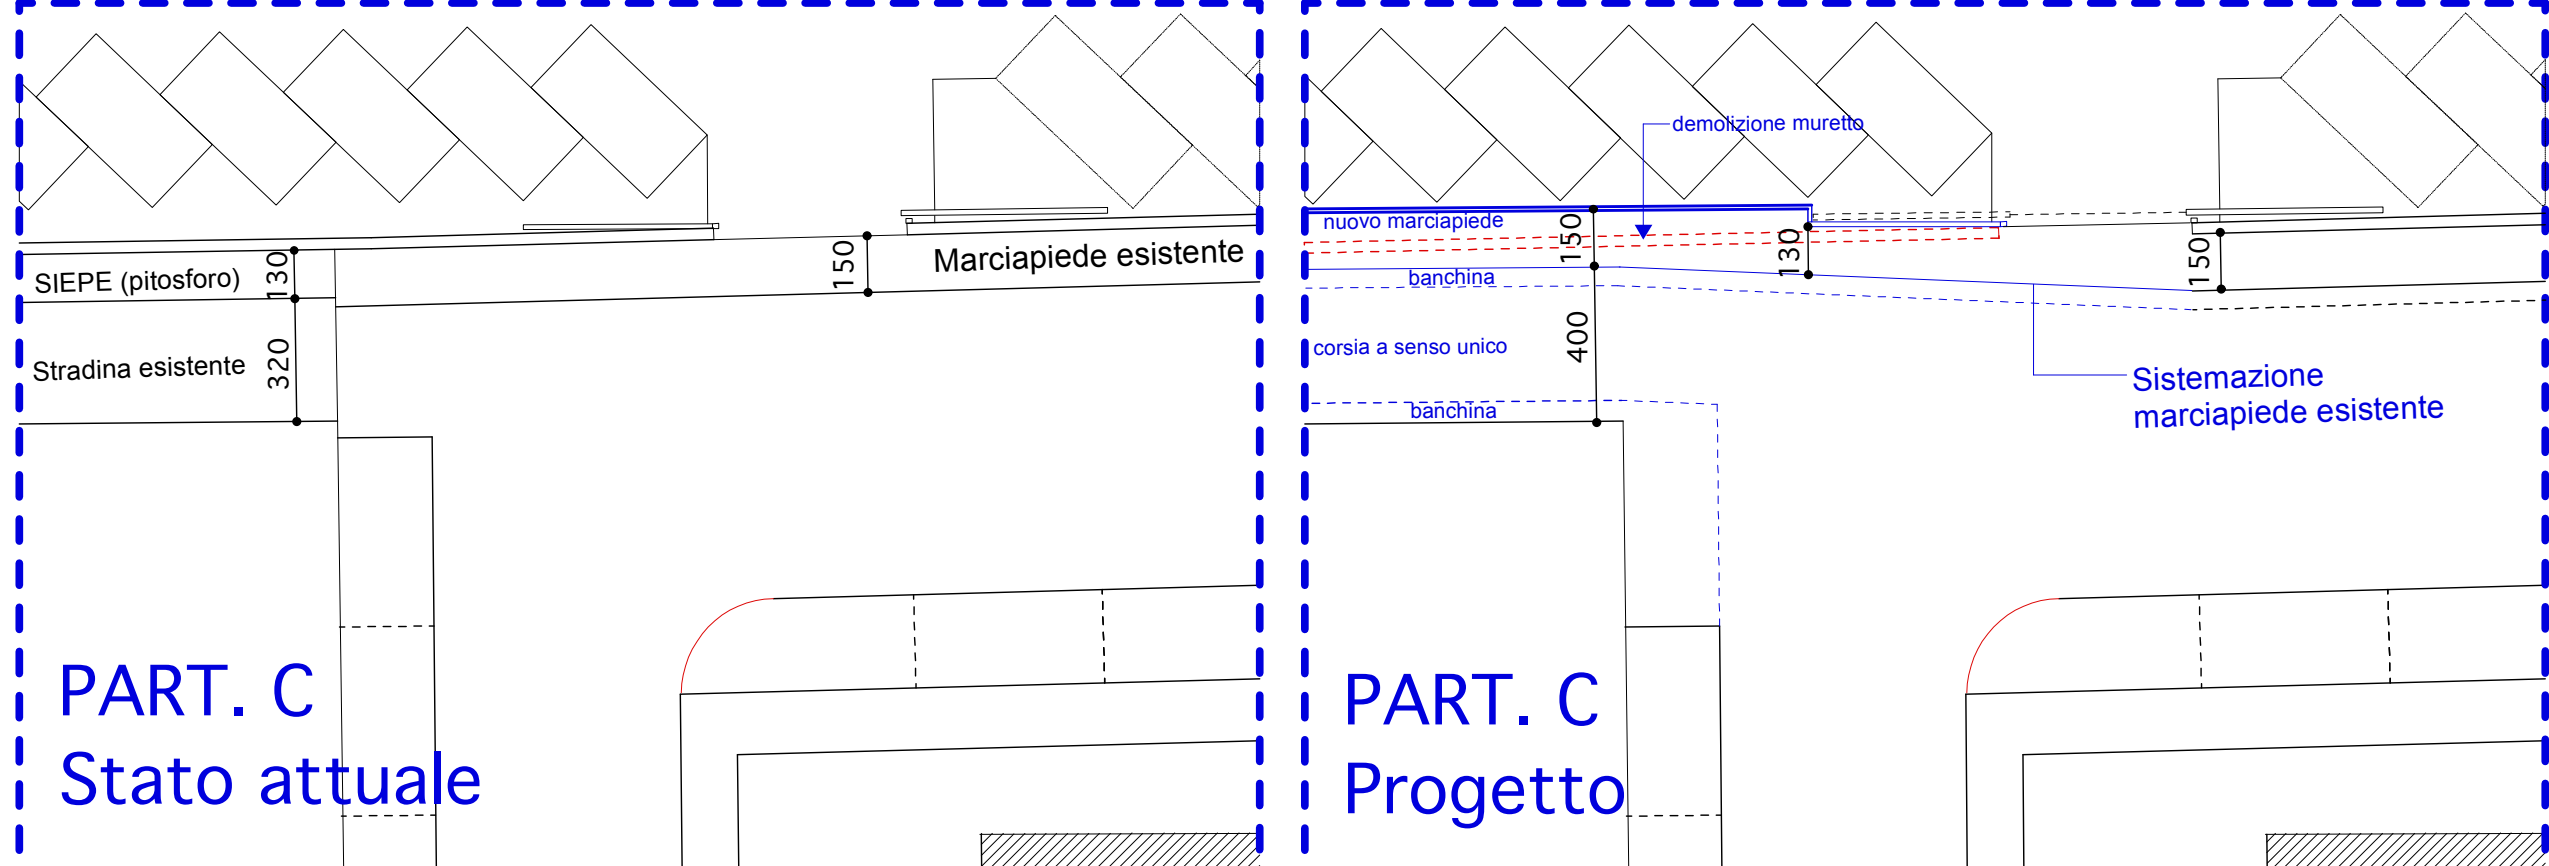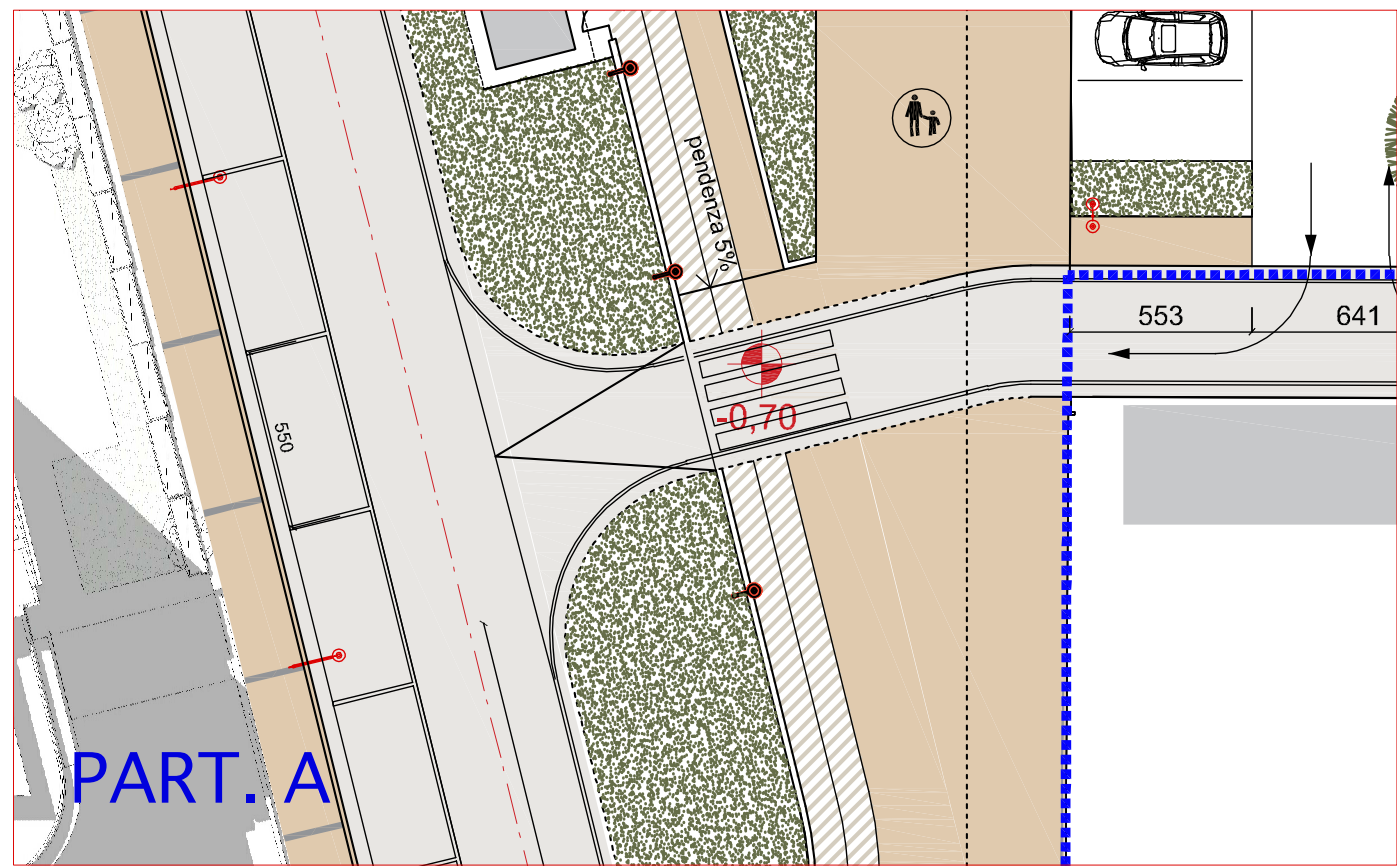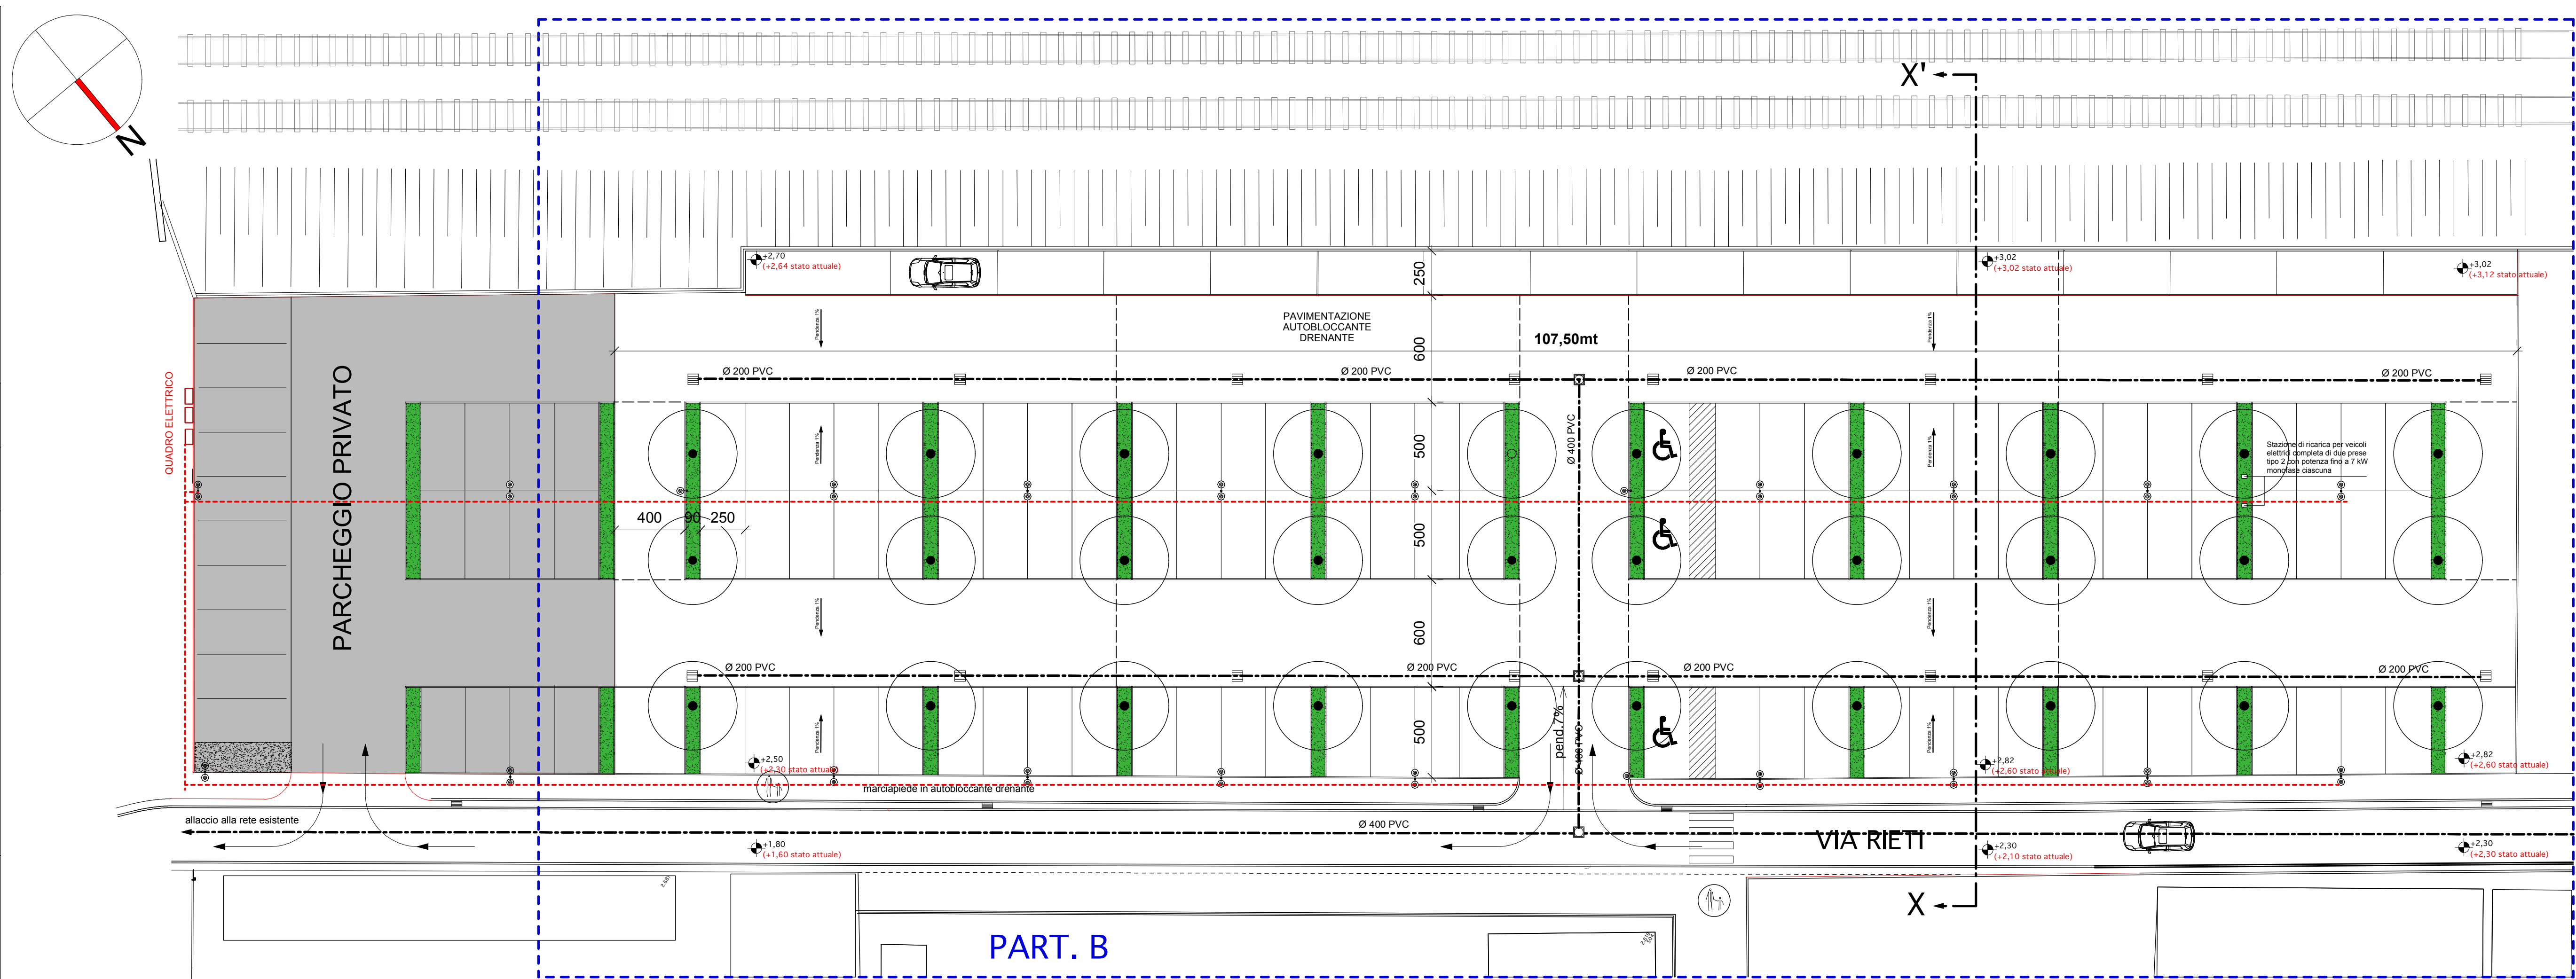

SEZIONE X - X'

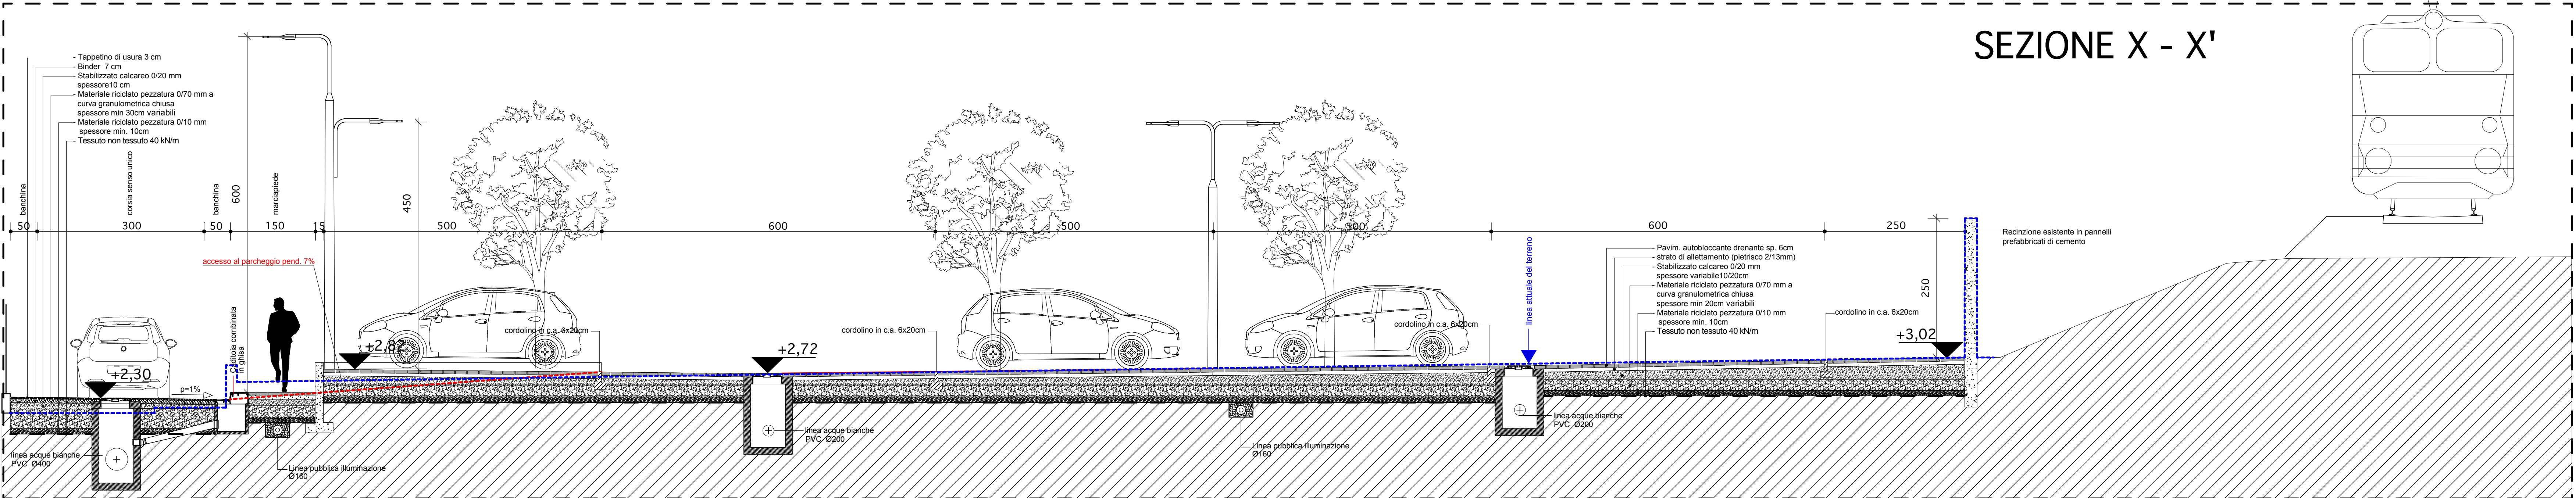


SOTTOSERVIZI ESISTENTI

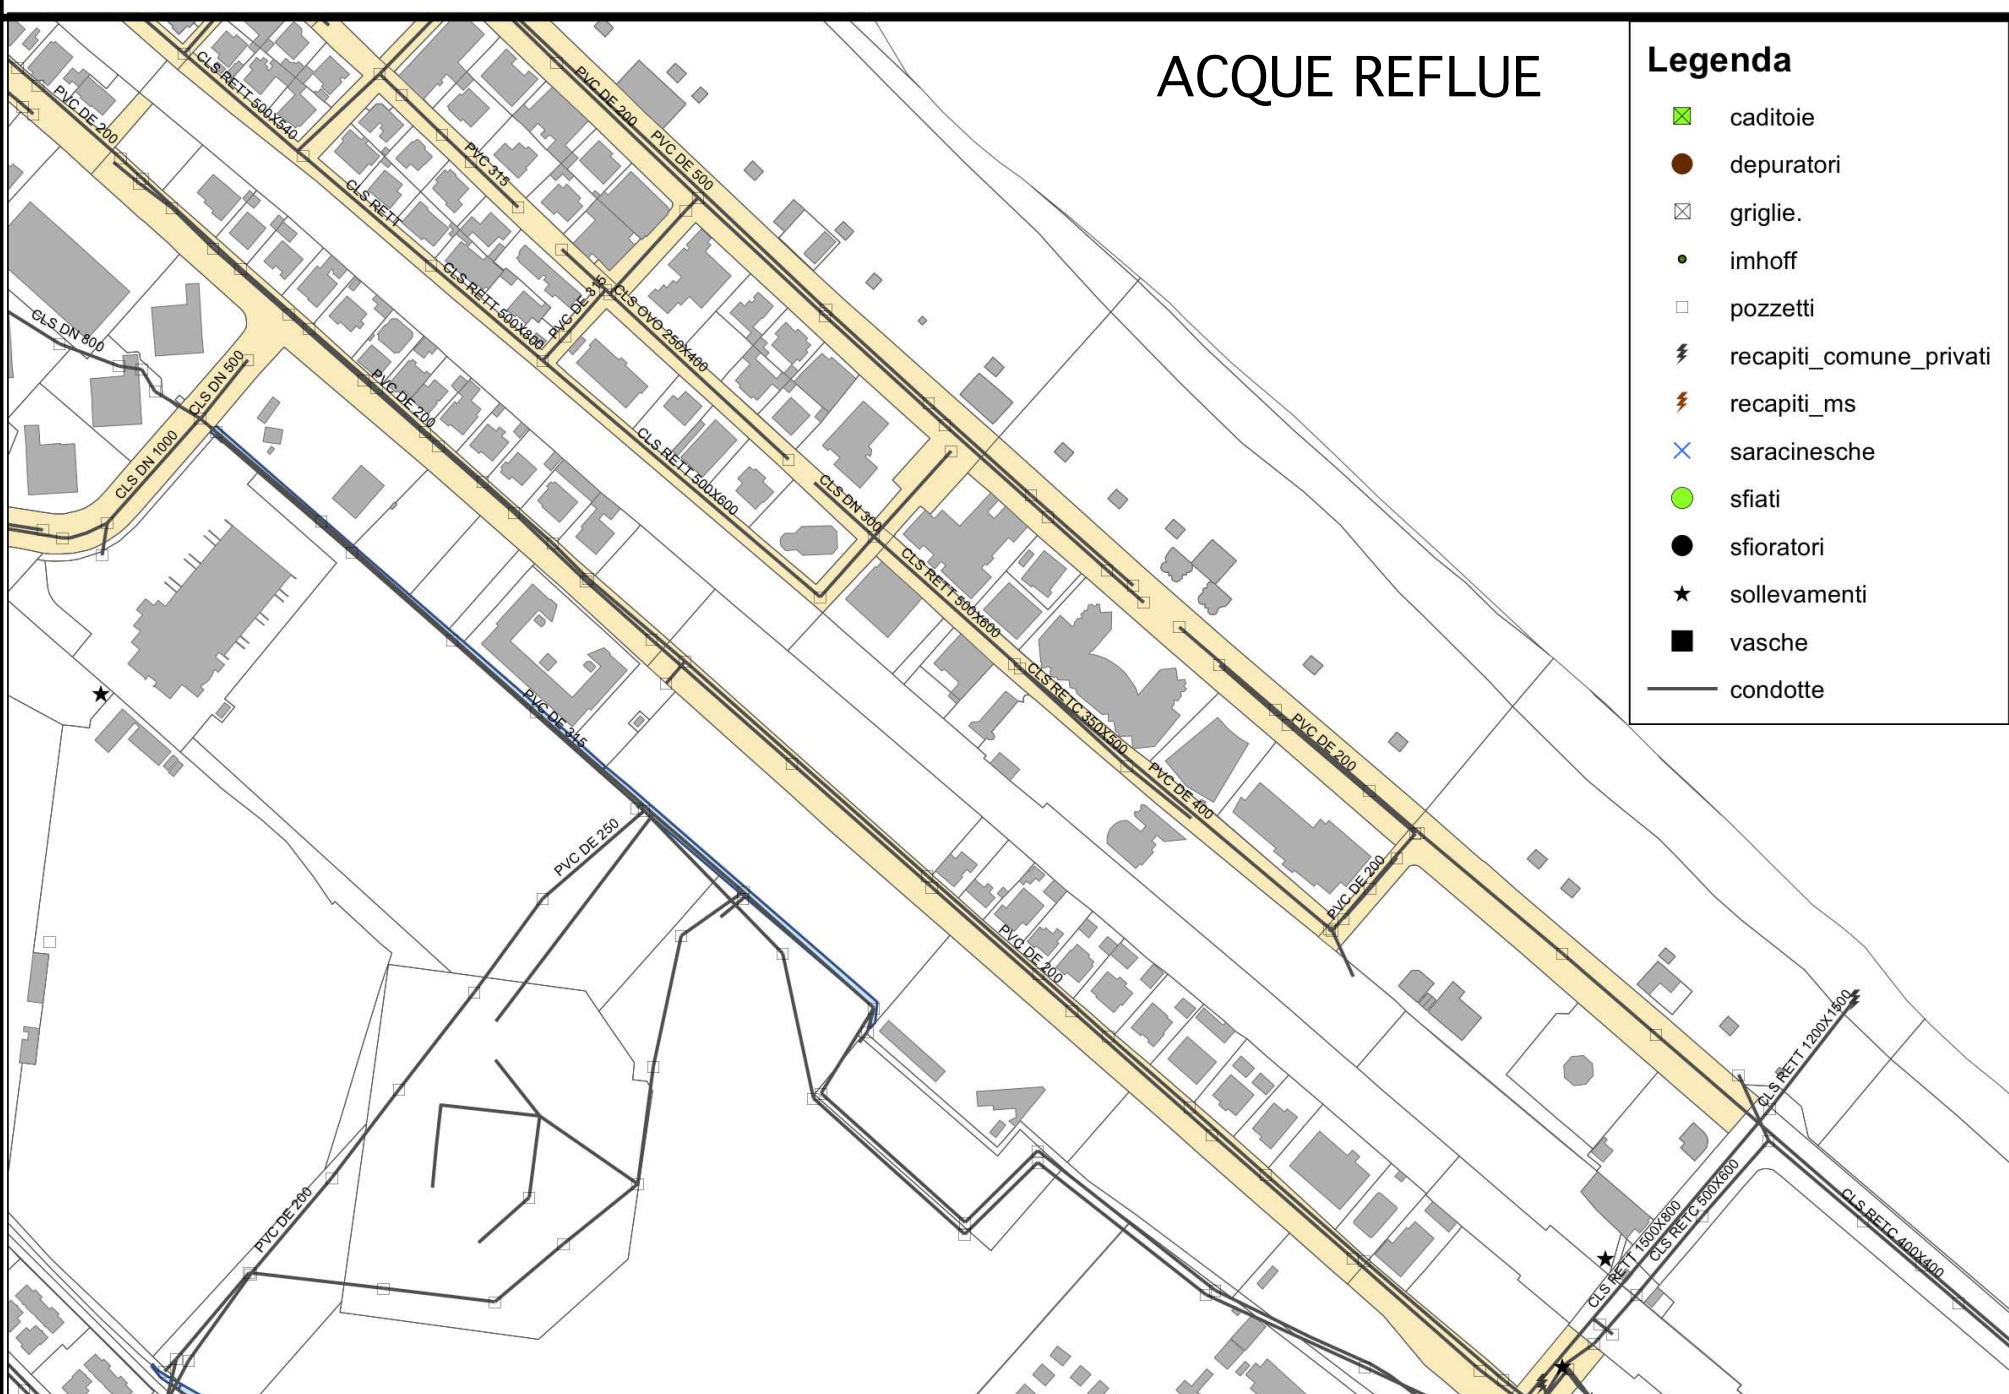

- Legenda**
- caditoie
 - depuratori
 - griglie
 - imhoff
 - pozzetti
 - recapiti_comune_privati
 - recapiti_ms
 - saracinesche
 - sfiati
 - sforatori
 - sollevamenti
 - vasche
 - condotte

ILLUMINAZIONE PUBBLICA

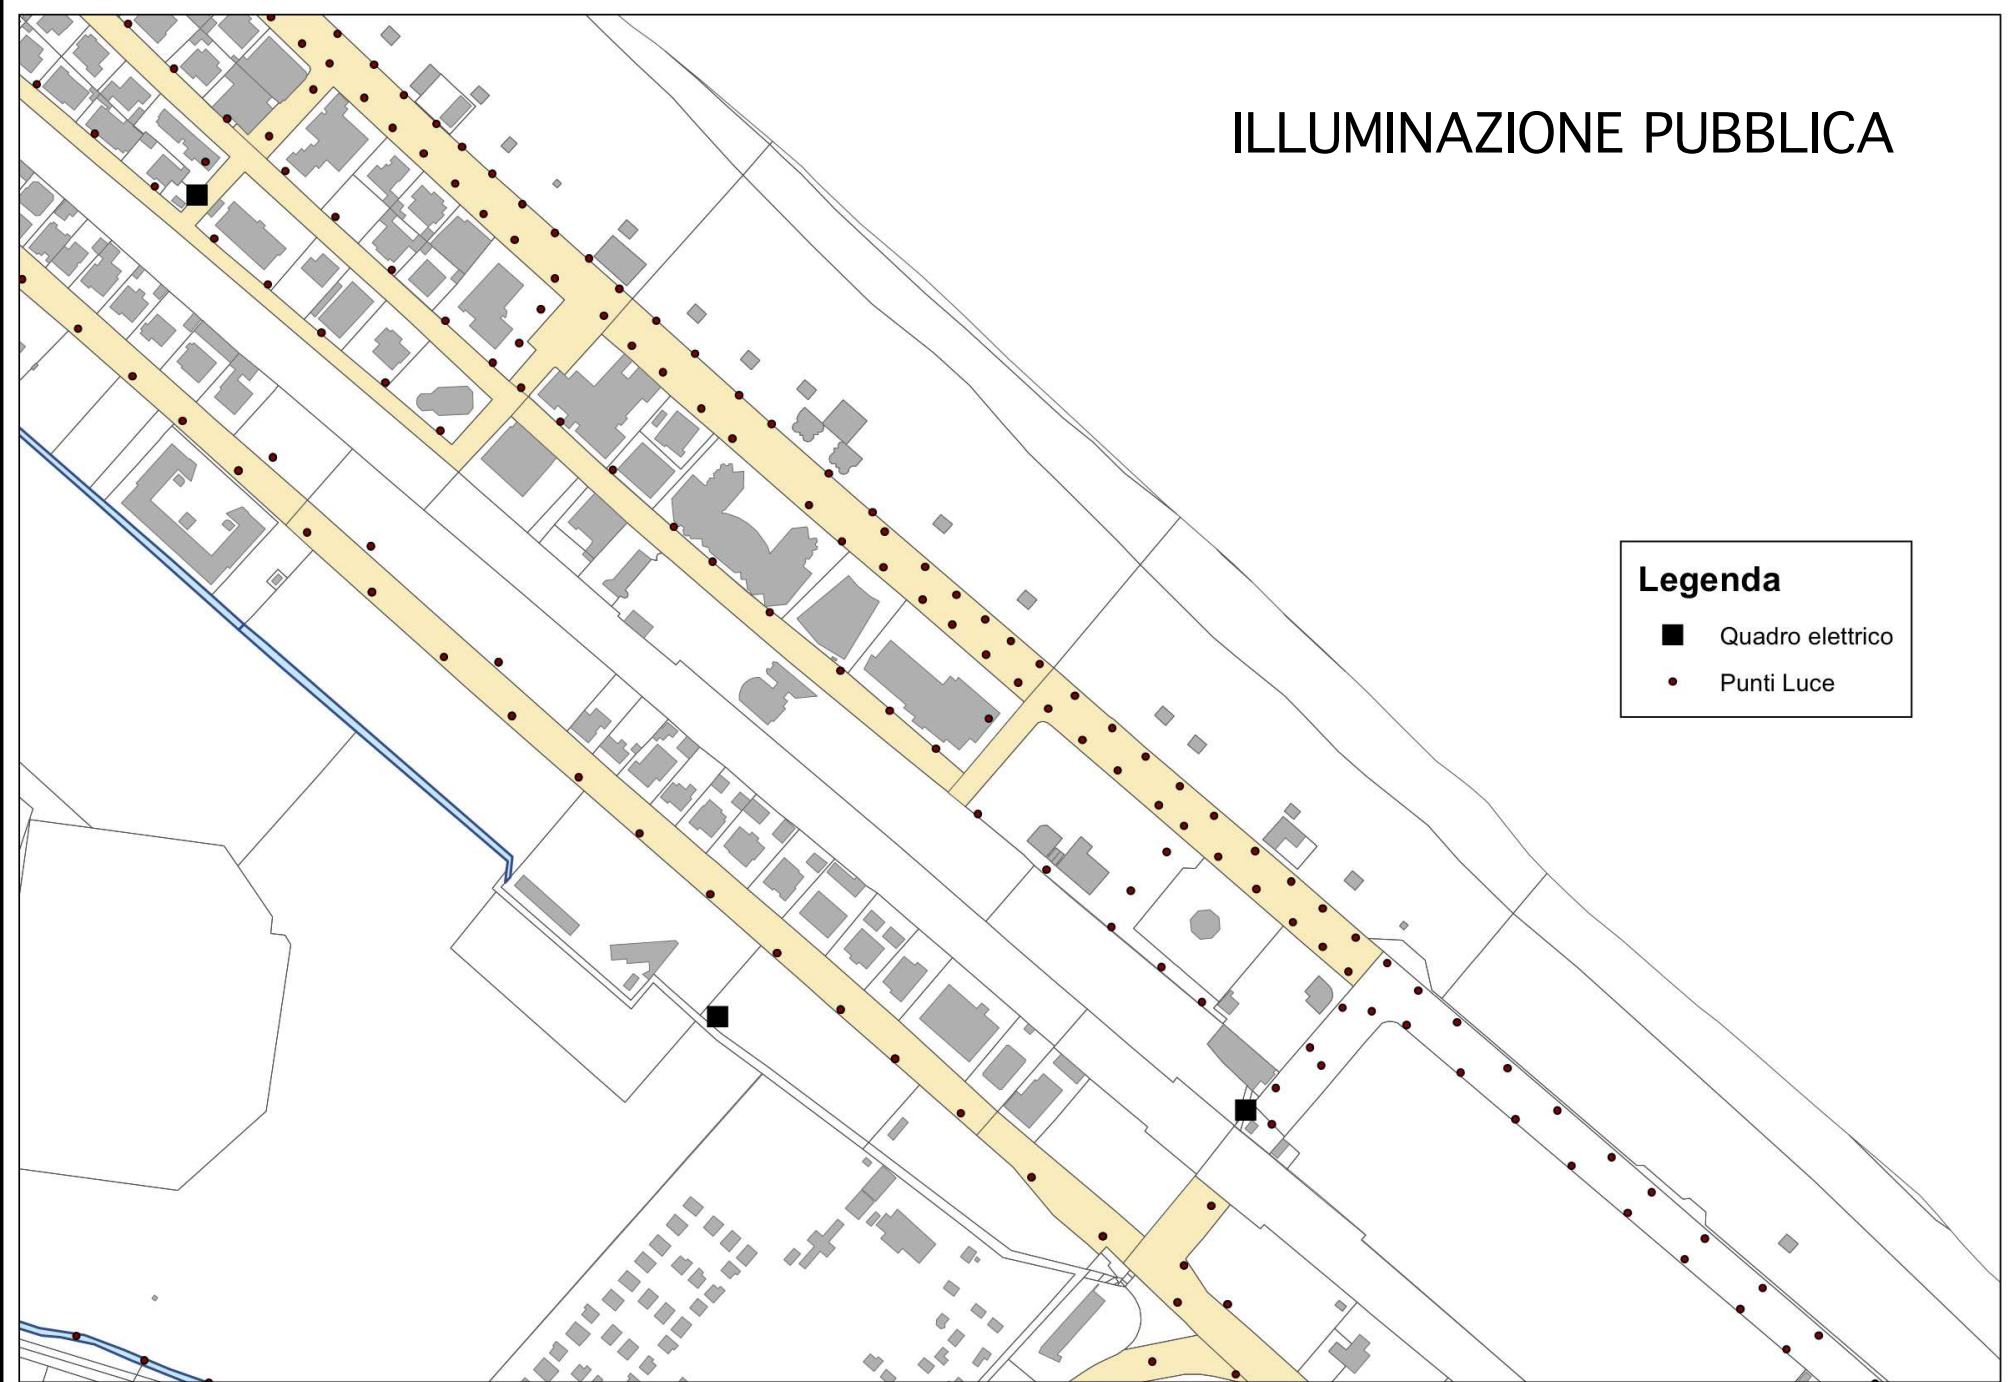

- Legenda**
- Quadro elettrico
 - Punti Luce

ACQUEDOTTO



- Legenda**
- nodi
 - pozzi
 - idranti
 - giunti
 - complessi
 - asur
 - valvole
 - riduttori
 - distribuzione
 - adduzione