



COMUNE DI SENIGALLIA

Variante relativa al centro frazionale di Scapezzano



adozione: delibera CC n. del

approvazione: delibera CC n. del


Il Sindaco - Maurizio Mangialardi
L'Assessore all'Urbanistica - Simone Ceresoni

Il Dirigente - ing. Gianni Roccato
Il Responsabile del procedimento - dott. arch. Roberto Serenelli

Progettisti incaricati
Raffaella Bedasti architetto
Francesco Sacchetti architetto

4. ALLEGATO AL PRG
Disciplina particolareggiata del Centro Storico

Schede progettuali
4.1a pavimentazione del borgo murato
(scala 1:500)

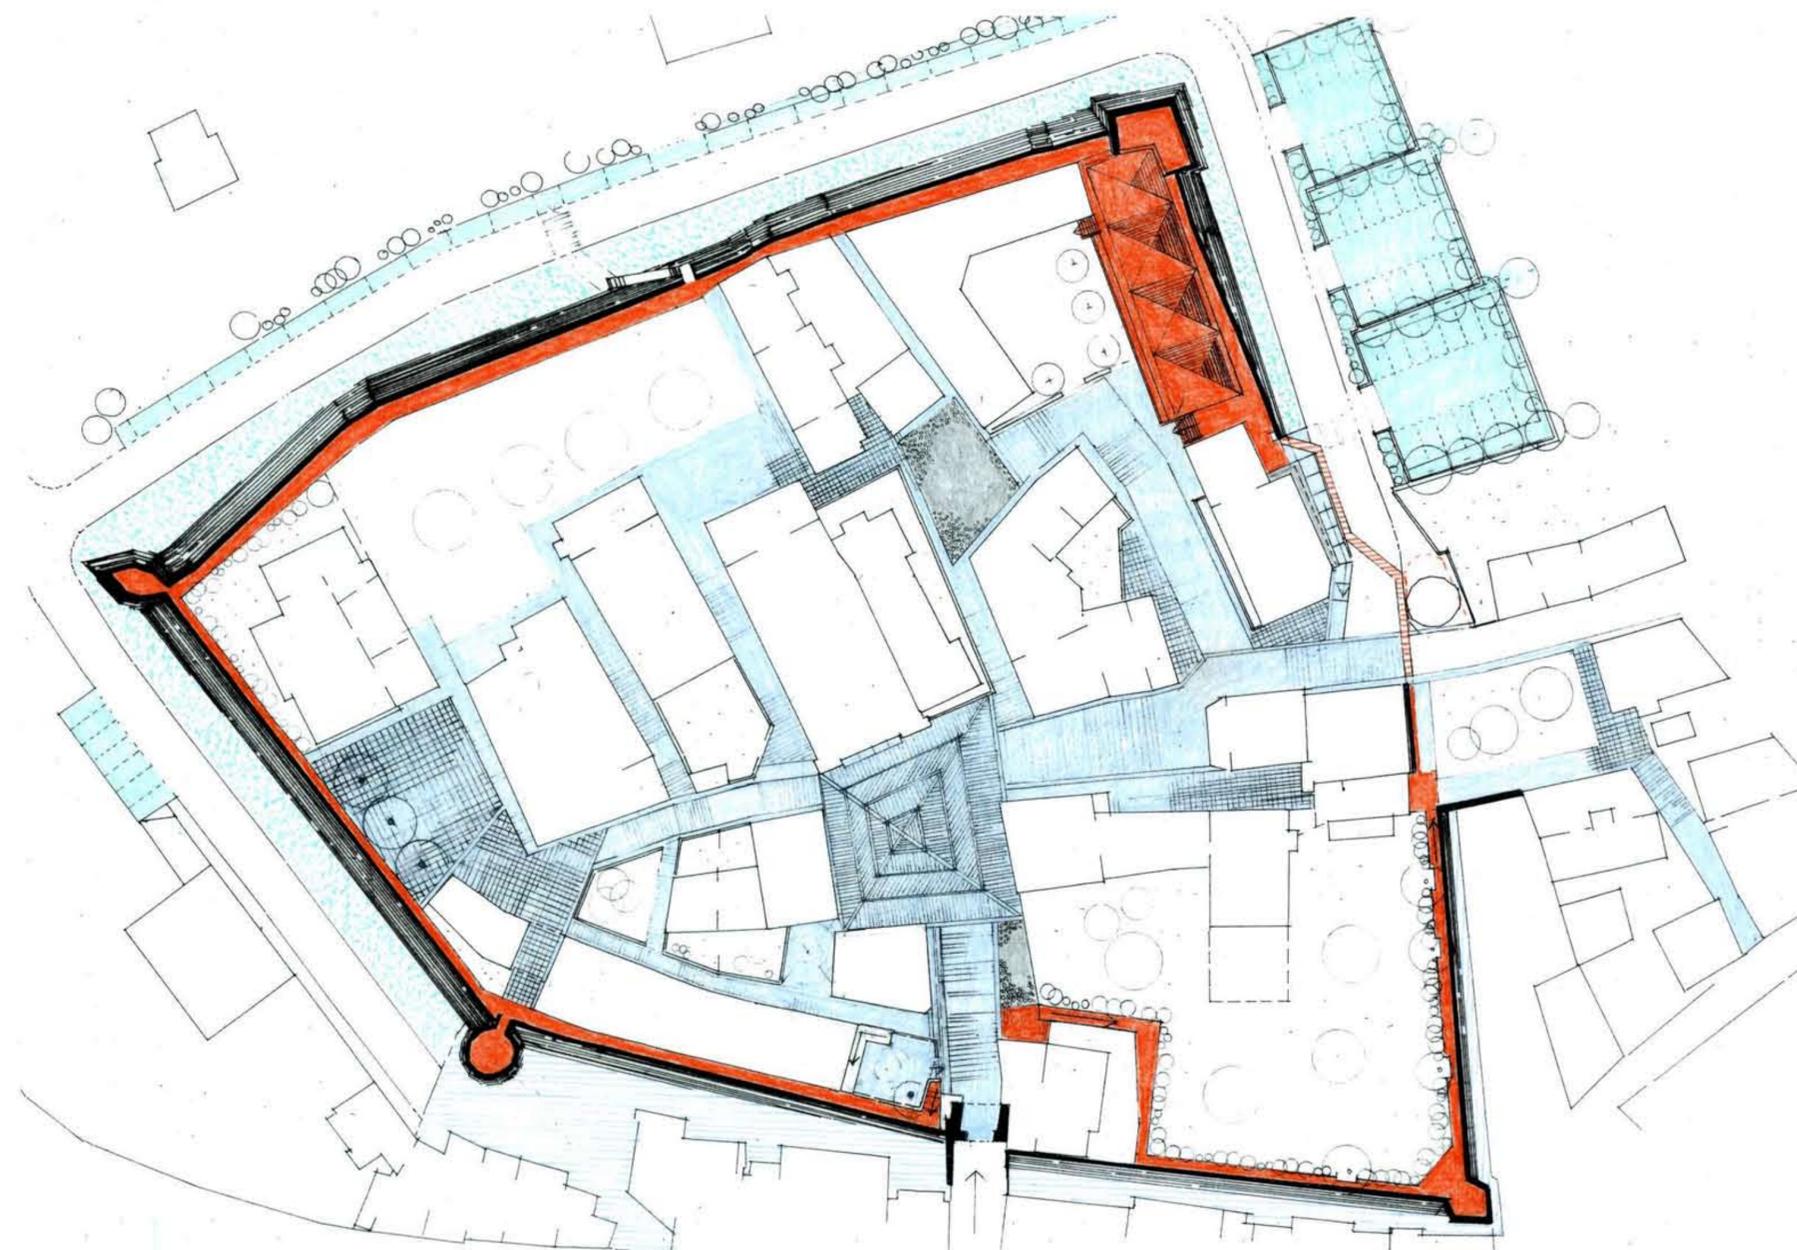

LEGENDA

- ← parcheggi inerbiti
- ← alberi (specie locali)
- ← siepi arbustive



- ↳ prato al piede delle mura
- ↳ sedime delle mura demolite segnalato nella pavimentazione stradale
- ↳ pavimentazione in mattoni



- ← Pavimentazione in acciottolato




- ← Pavimentazione in selci di arenaria (disegni diversificati con pietre dello stesso materiale ma con dimensioni, formati e colorazioni diverse)



- ← Pavimentazione in arenaria ai piedi delle mura nei tratti antistanti l'edificato

Schema funzionale: parcheggi, verde pubblico, accessi (abitazioni, negozi, attrezzature, chiesa)

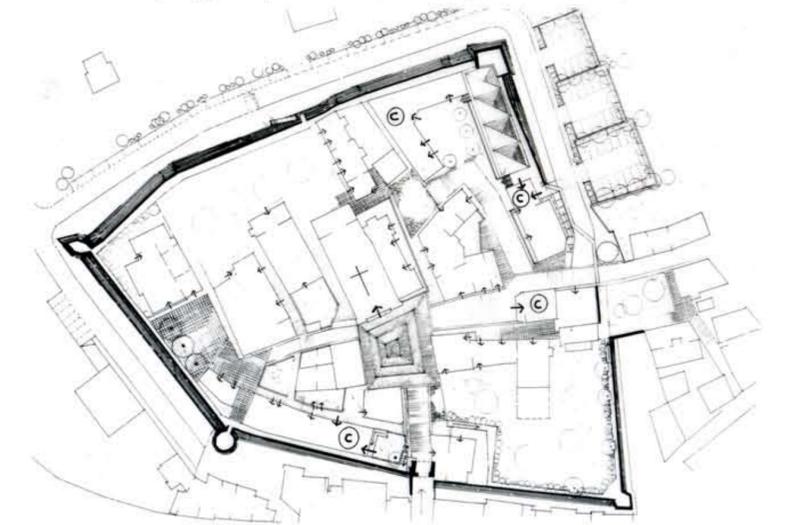

documentazione di inserimenti nella parte sommitale delle mura di elementi per la fruizione di visuali paesaggistiche (ipotesi di eventuale valorizzazione delle visuali dal Cassero e dal torrione di sud/est)

