



COMUNE DI SENIGALLIA


PIANO DI CLASSIFICAZIONE ACUSTICA DEL TERRITORIO COMUNALE

ai sensi

Legge Quadro 447/95, D.P.C.M. 14/11/97, D.Lgs 42/2021, L.R. 28/01, D.G.R. n° 896/03

CARTA DELLA CLASSIFICAZIONE ACUSTICA DEL TERRITORIO COMUNALE

PCAC
2021

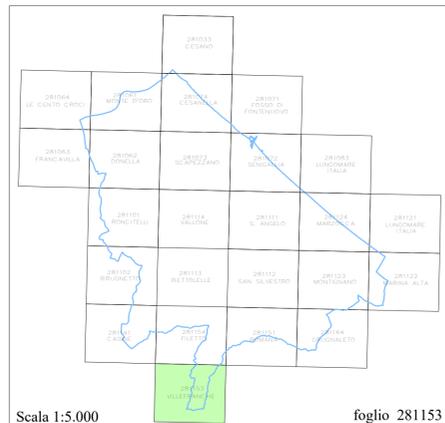


Scala 1:5.000

foglio 281153

AREA TERRITORIO AMBIENTE
Ufficio Governo del Territorio e Protezione Civile

Redazione del PCAC:
Dott. Paolo CAROTTI
ENTECA n.3194

281153 VILLEFRANCHE

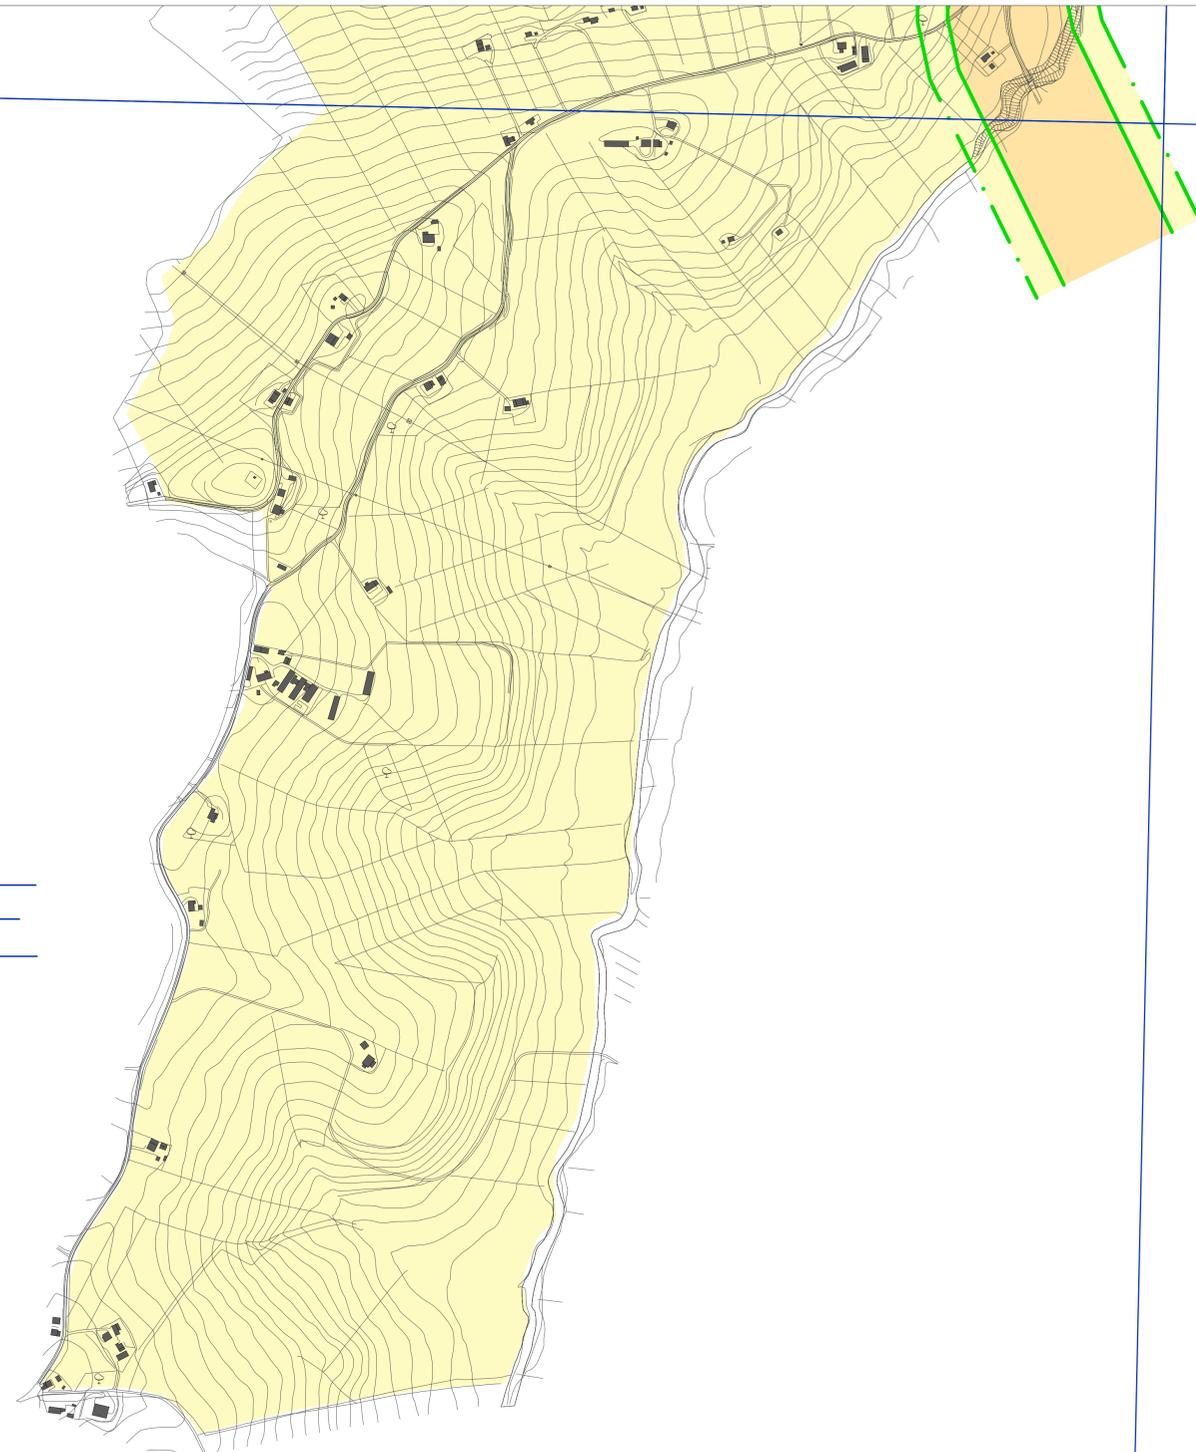

LEGENDA DELLE CLASSI ACUSTICHE ai sensi D.P.C.M. 14 novembre 1997		Valori limite in LAeq dB(A) in periodo diurno e notturno emissione / immissione / qualità					
	Classe I AREE PARTICOLARMENTE PROTETTE: rientrano in questa classe le aree nelle quali la quiete rappresenta un elemento di base per la loro utilizzazione. Aree ospedaliere, scolastiche, aree destinate al riposo ed allo svago, aree residenziali rurali, aree di particolare interesse urbanistico, parchi pubblici, ecc.	45	35	50	40	47	37
	Classe II AREE PREVALENTEMENTE RESIDENZIALI: rientrano in questa classe le aree urbane interessate prevalentemente da traffico veicolare locale, con bassa densità di popolazione e con limitata presenza di attività commerciali ed assenza di attività industriali ed artigianali.	50	40	55	45	52	42
	Classe III AREE DI TIPO MISTO: rientrano in questa classe le aree urbane interessate da traffico veicolare locale o di attraversamento, con media densità di popolazione, con presenza di attività commerciali, uffici, con limitata presenza di attività artigianali e con assenza di attività industriali, aree rurali interessate da attività che impiegano macchine operative.	55	45	60	50	57	47
	Classe IV AREE AD INTENSA ATTIVITA' UMANA: rientrano in questa classe le aree urbane interessate da intenso traffico veicolare locale o di attraversamento, con alta densità di popolazione, con elevata presenza di attività commerciali, uffici, con presenza di attività artigianali. Le aree in prossimità di strade di grande comunicazione, e di linee ferroviarie, le aree portuali, le aree con limitata presenza di piccole industrie.	60	50	65	55	62	52
	Classe V AREE PREVALENTEMENTE INDUSTRIALI: rientrano in questa classe le aree interessate da insediamenti industriali e con scarsità di abitazioni.	65	55	70	60	67	57
	Classe VI AREE ESCLUSIVAMENTE INDUSTRIALI: rientrano in questa classe le aree esclusivamente interessate da attività industriali e prive di insediamenti abitativi.	65	65	70	70	70	70

LEGENDA DEGLI ELEMENTI TEMATICI

Area individuate dal comune destinate allo svolgimento di spettacoli di carattere temporaneo, ovvero mobile, ovvero all'aperto