

Planimetria
scala 1:500



LEGENDA

LOTTO 1

Edilizia pubblica (ERP)

LOTTO 2

Edilizia privata

Perimetro di massimo ingombro

LOTTO	SF (mq)	ST (mq)	H _{MAX} (m)
EDILIZIA PUBBLICA			
1	2776	970	7,5

LOTTO	STE (mq)	ST (mq)	H _{MAX} (m)	n° piani
EDILIZIA LIBERA				
2.1	812,5	467,5	7,5	2
2.2	901,2	467,5	7,5	2
2.3	901,5	467,5	7,5	2
2.4	811	467,5	7,5	2
2.5	810,9	467,5	7,5	2
2.6	912,2	467,5	7,5	2
2.7	913,3	467,5	7,5	2
2.8	811,9	467,5	7,5	2
2.10	1060,6	468	7,5	2
tot:	7935,1	4208		
EDILIZIA RESIDENZIALE SOCIALE				
2.9	1107,5	1295	9,5	3
STRADE RESIDENZIALI PRIVATE				
	797,4	/	/	/
TOT	9840	5503		


Comune di Senigallia
Provincia di Ancona

LOTTIZZAZIONE COMPARTO
CR2/C/ERP-Borgo Bicchia
IMA S.r.l.

PROGETTO ESECUTIVO



Sezione AA'
scala 1:200

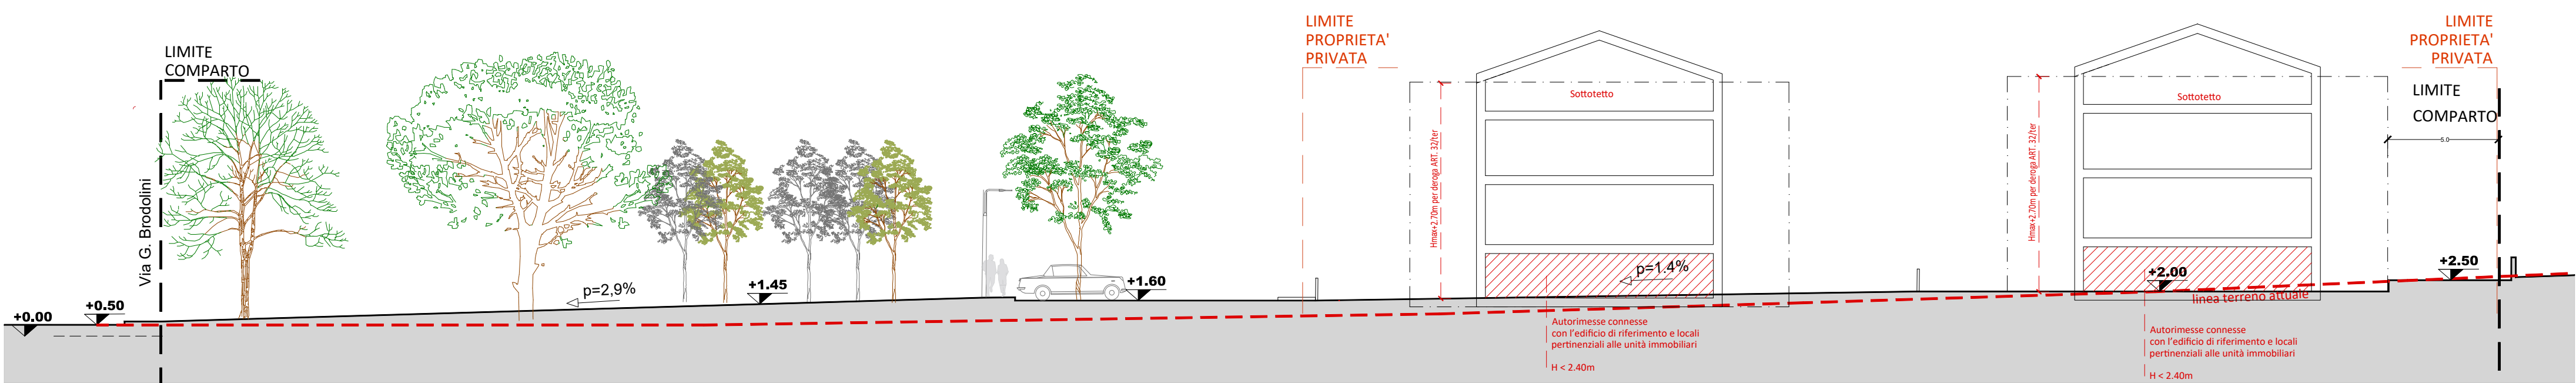

FASC. B	PROGETTO URBANISTICO
DOC.	9B_rev3
OGGETTO:	Planivolumetrico con azzonamento e suddivisione dei lotti
I PROGETTISTI: Arch. Nazzareno Petri Geom. Paolo Anzani I COLLABORATORI: Geom. Niccolò Casavecchia Arch. Anna Serretti Arch. Aurora Mattempi	
DATA: aprile 2026	