


SCHEDA DI COMPARTO DI PROGETTO 1:1000

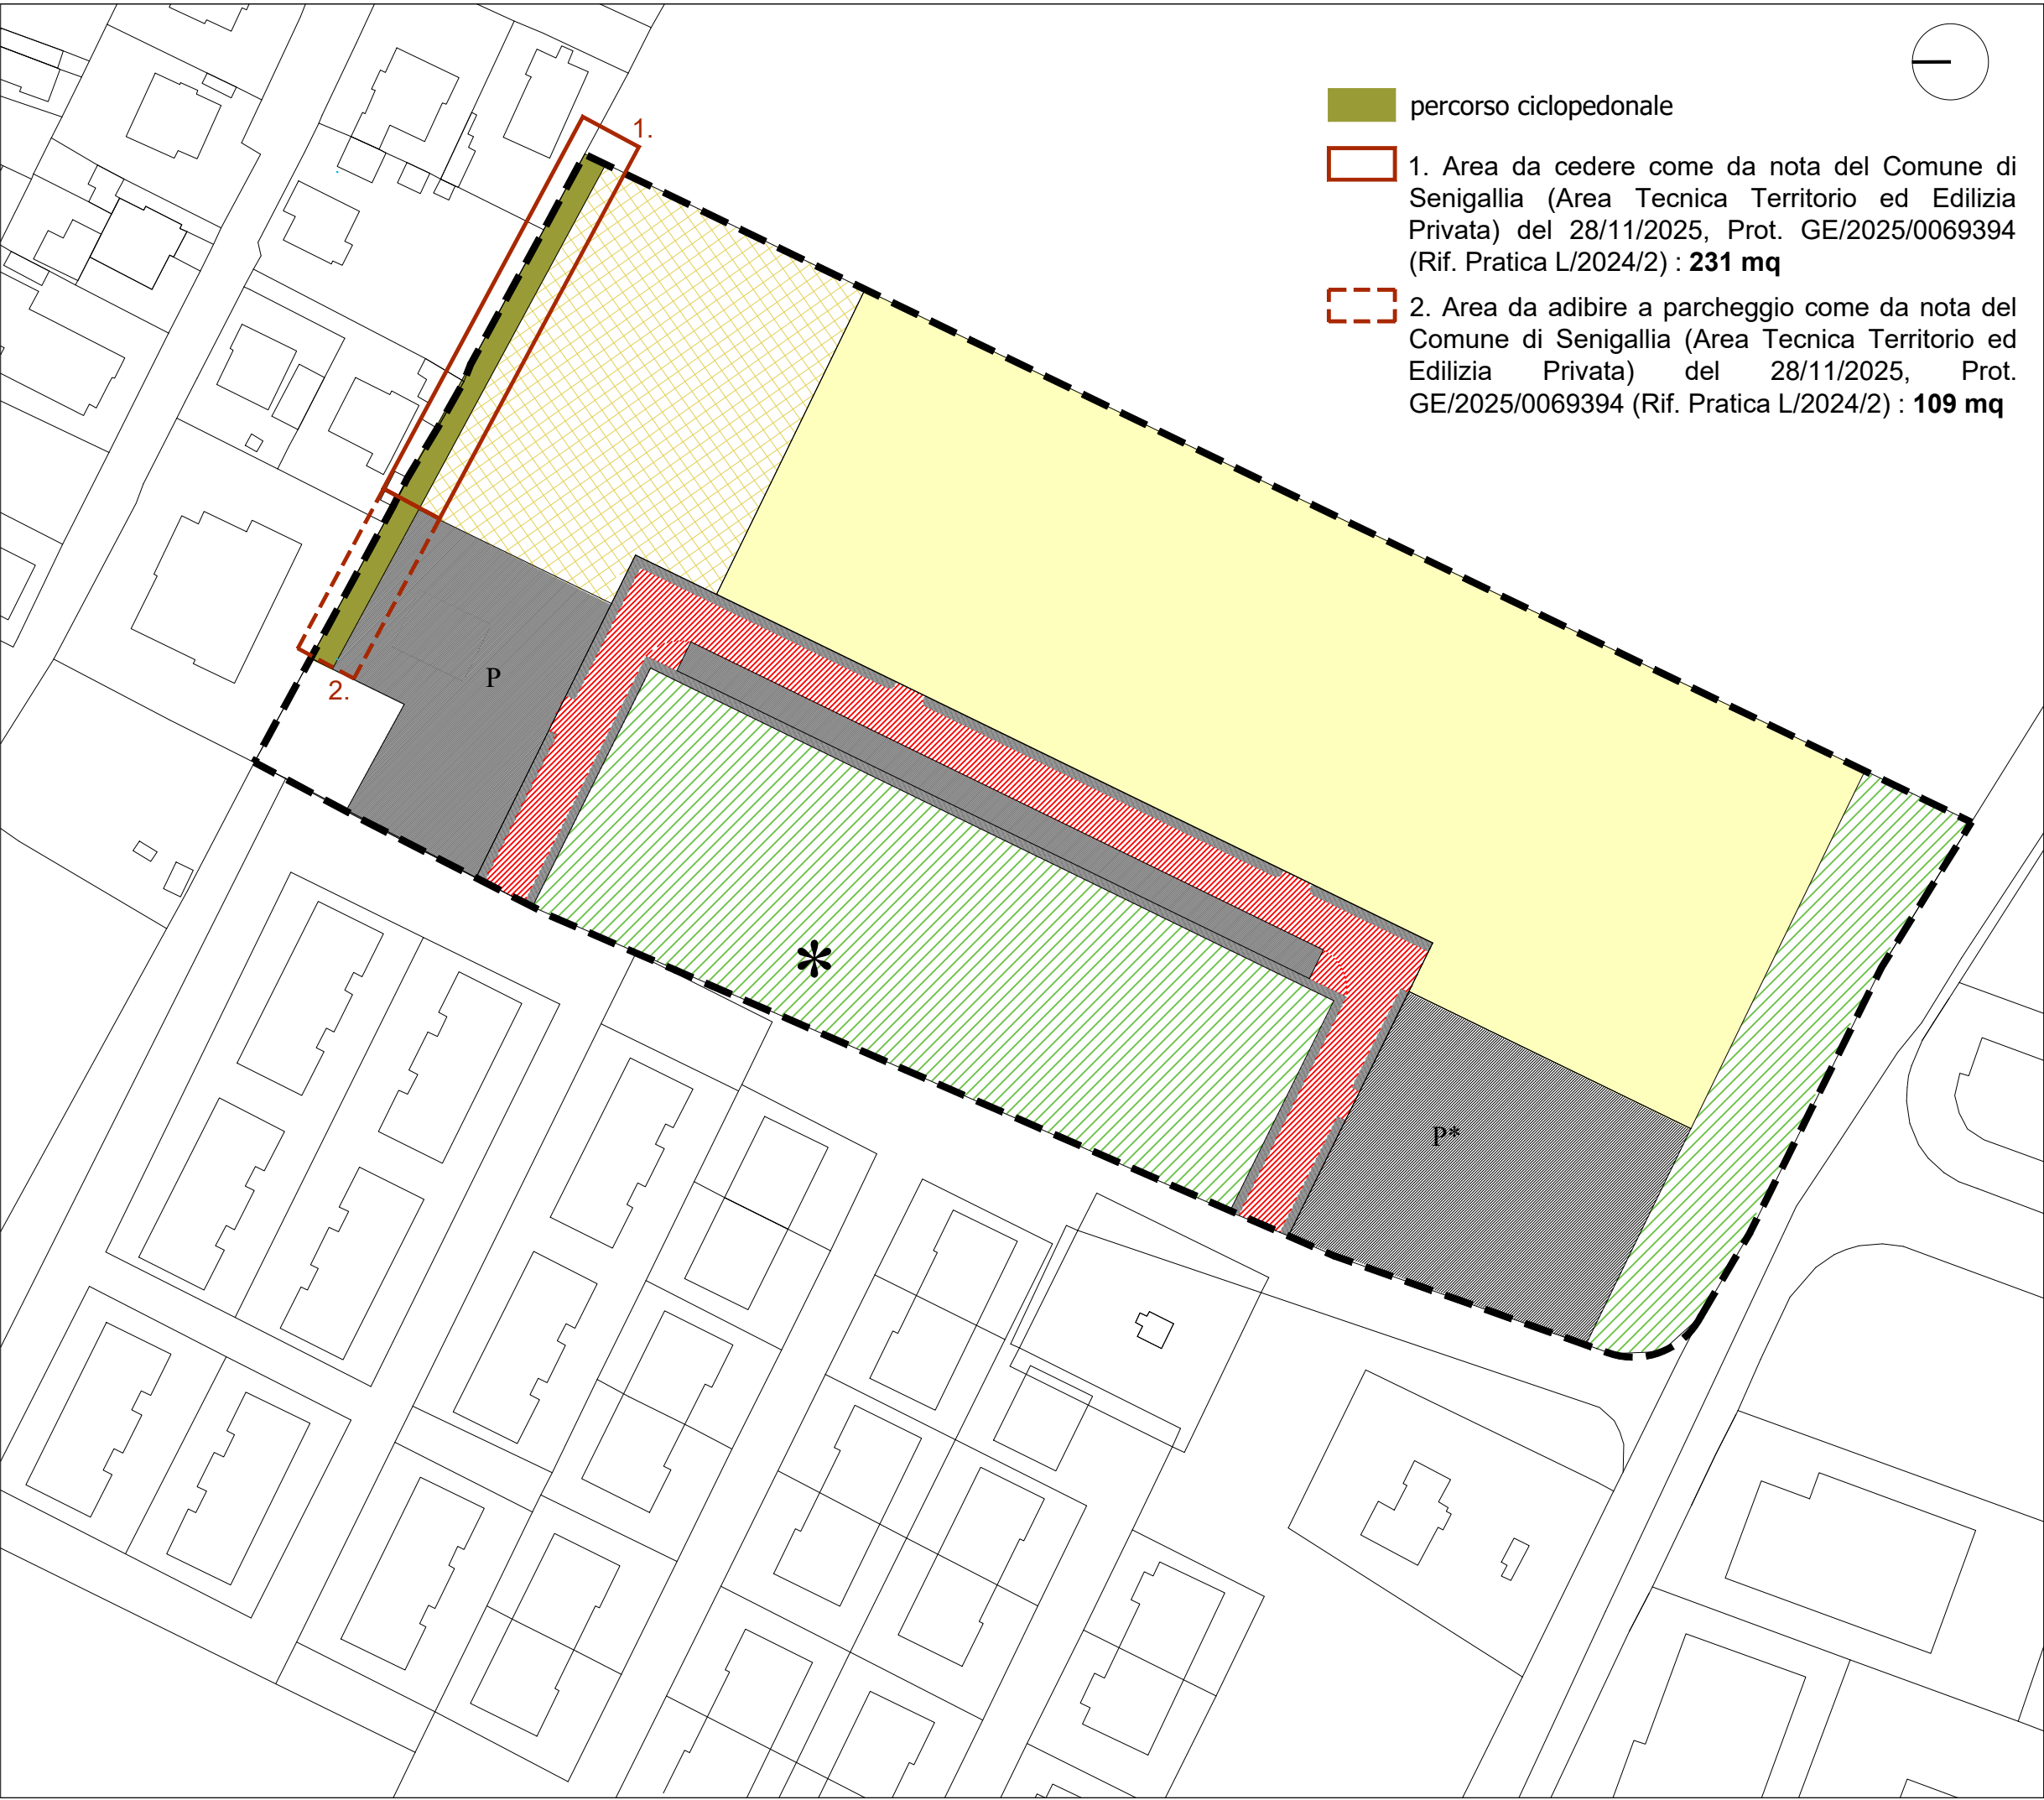

AREE URBANIZZAZIONE PRIMARIA

- nuovo tratto di strada (1702 mq)
- marciapiede (624mq)

AREE URBANIZZAZIONE SECONDARIA

- verde pubblico attrezzato e/o sportivo con opere per la raccolta disciplinata delle acque (4747 mq)
- verde pubblico (1559 mq)
- parcheggio pubblico ed area per la gestione dell'emergenza di Protezione Civile (2013 mq)
- parcheggio di uso pubblico (1979 mq) + 109mq (ceduti dal percorso ciclopedonale)= 2088 mq
- ex percorso ciclopedonale da cedere (231 mq)

TOT: 10638 mq


ORTOFOTO 1:500



MAPPA CATASTALE 1:500



PRG 1:500

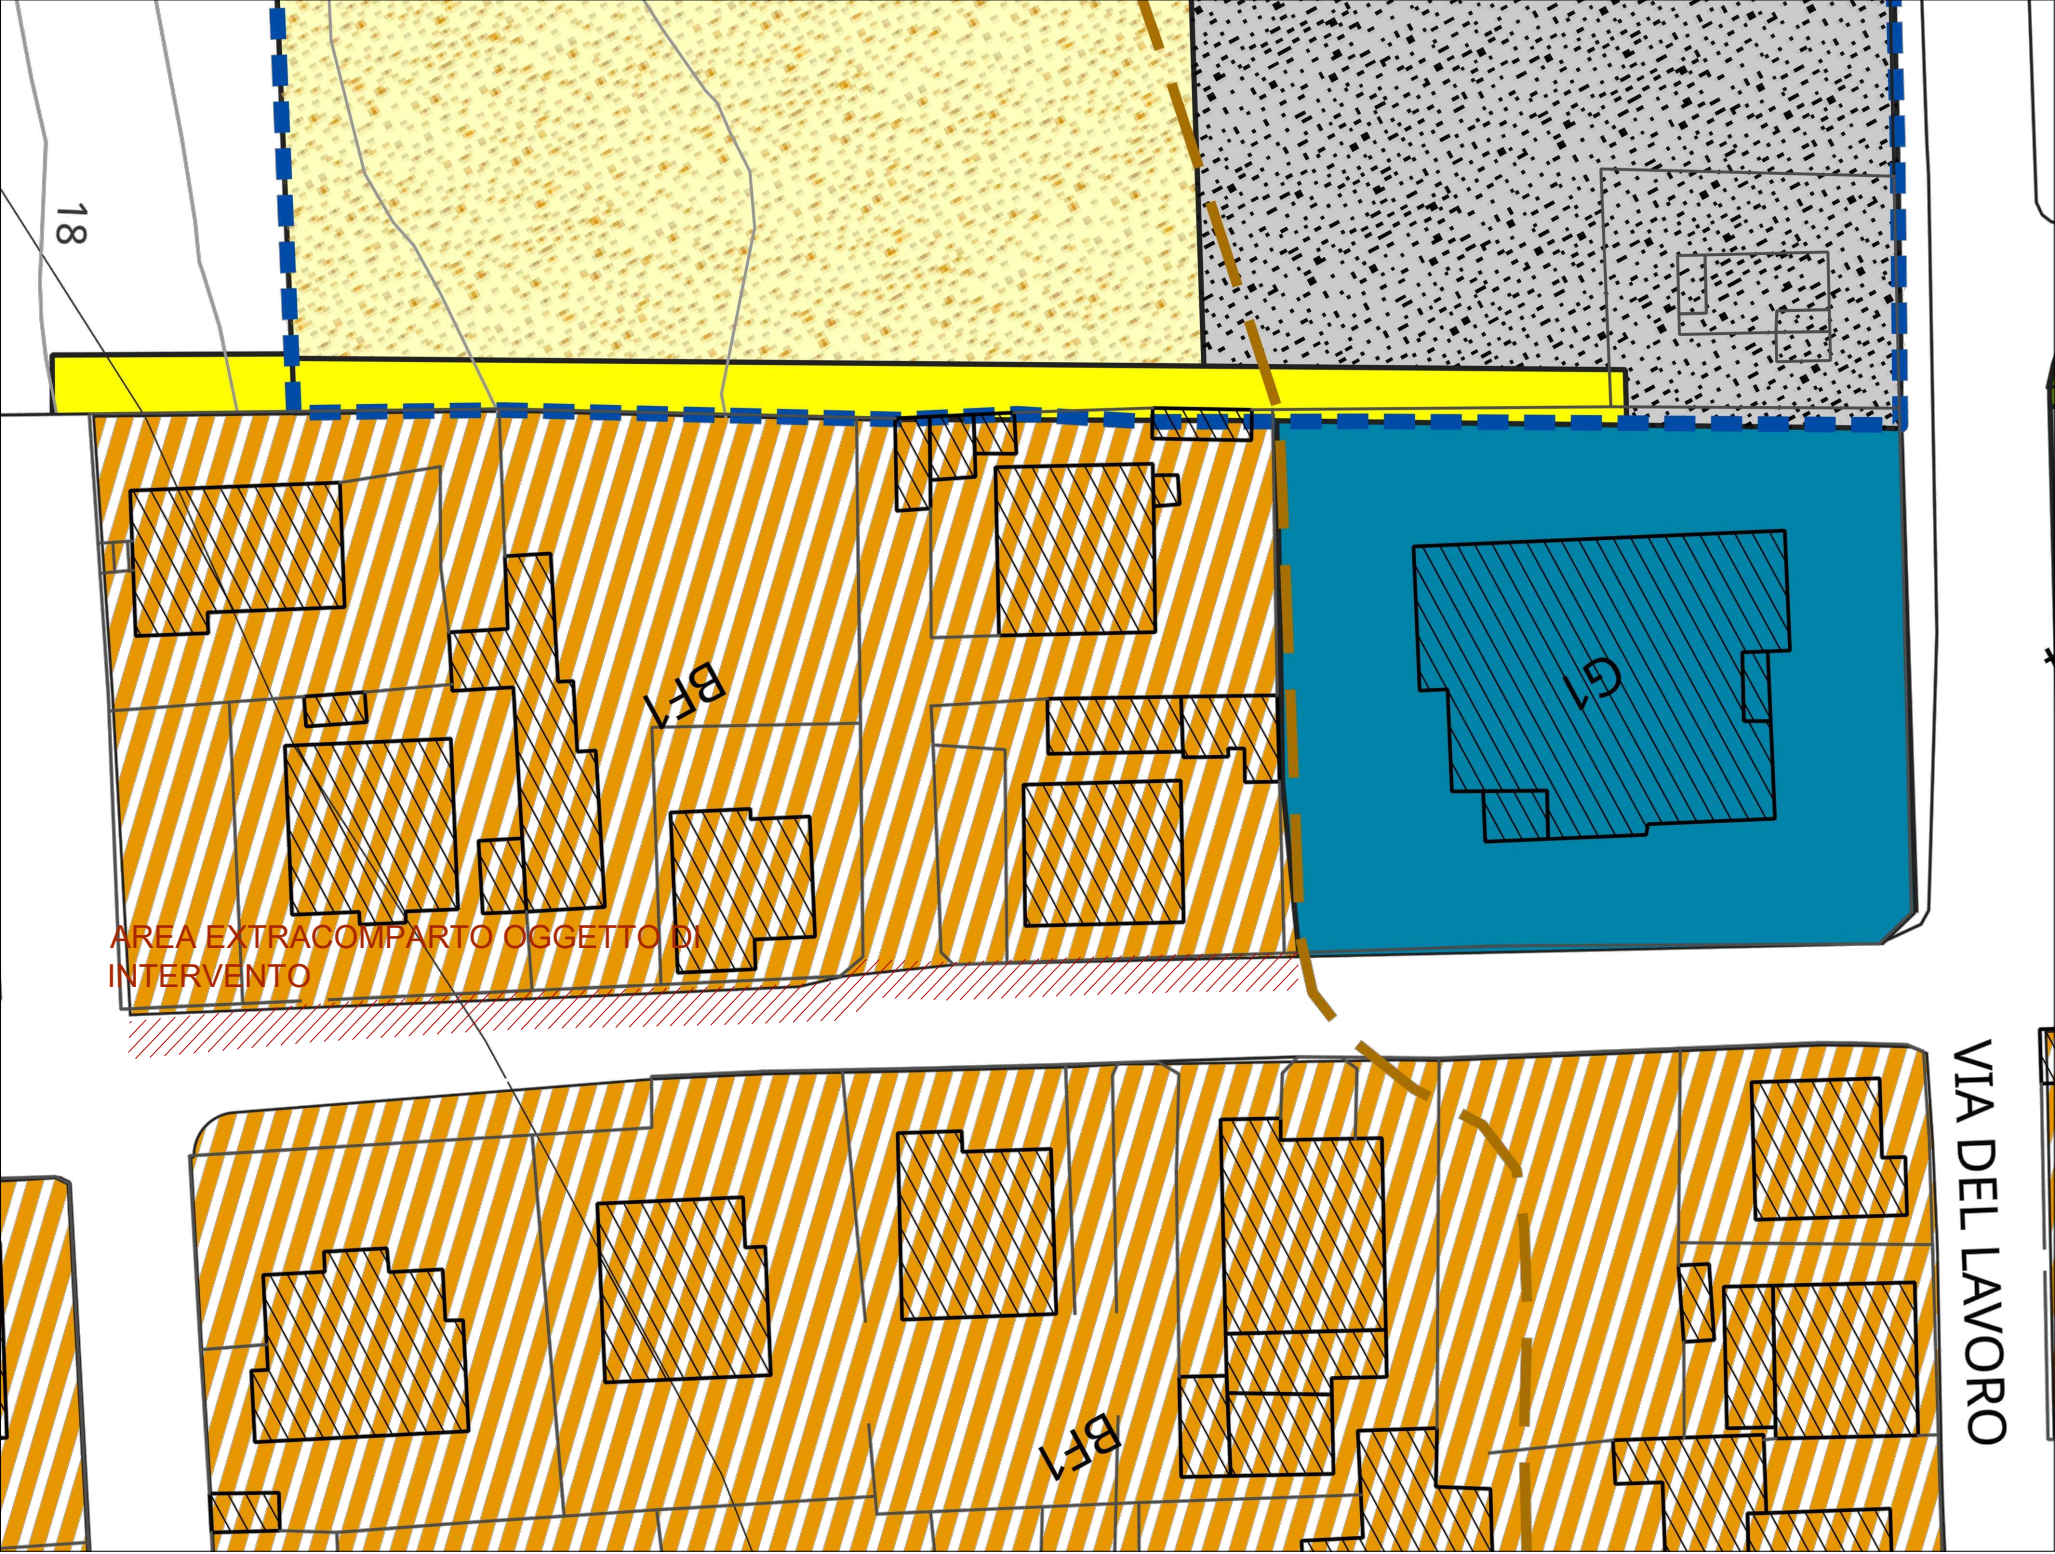

Comune di Senigallia
Provincia di Ancona

LOTTIZZAZIONE COMPARTO
CR2/C/ERP-Borgo Bicchia
IMA S.r.l.

PROGETTO ESECUTIVO

INTEGRAZIONE DEL PROGETTO DELLE
OPERE DI URBANIZZAZIONE :
RIFACIMENTO E PROLUNGAMENTO DEL
MARCIEPIEDE PUBBLICO NEL TRATTO DI
VIA DEL LAVORO

ELABORATO:

FASC. **A** **PROGETTO URBANISTICO**

DOC. **3**

OGGETTO: Scheda di comparto, PRG,
Planimetria catastale e Ortofoto

I PROGETTISTI:
Arch. Nazzareno Petrini
Geom. Paolo Animalì
I COLLABORATORI:
Geom. Niccolò Casavecchia
Arch. Anna Serretti
Arch. Aurora Maltempi

DATA: febbraio 2026