




STATO DI FATTO 1:200

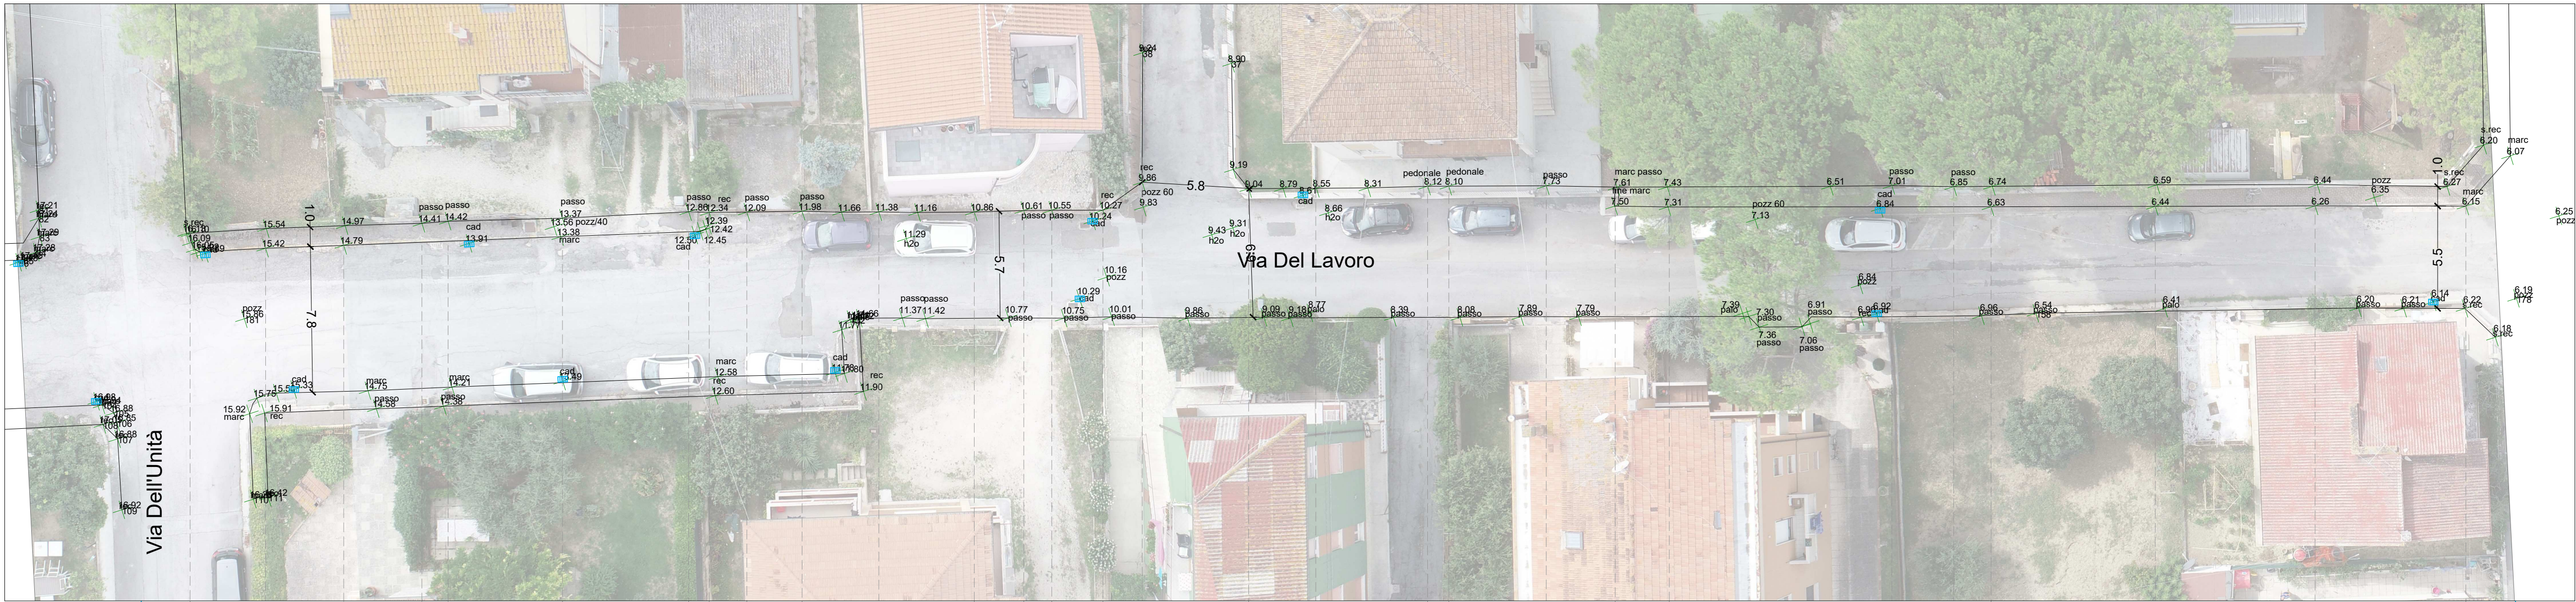


SEZIONE 1:200

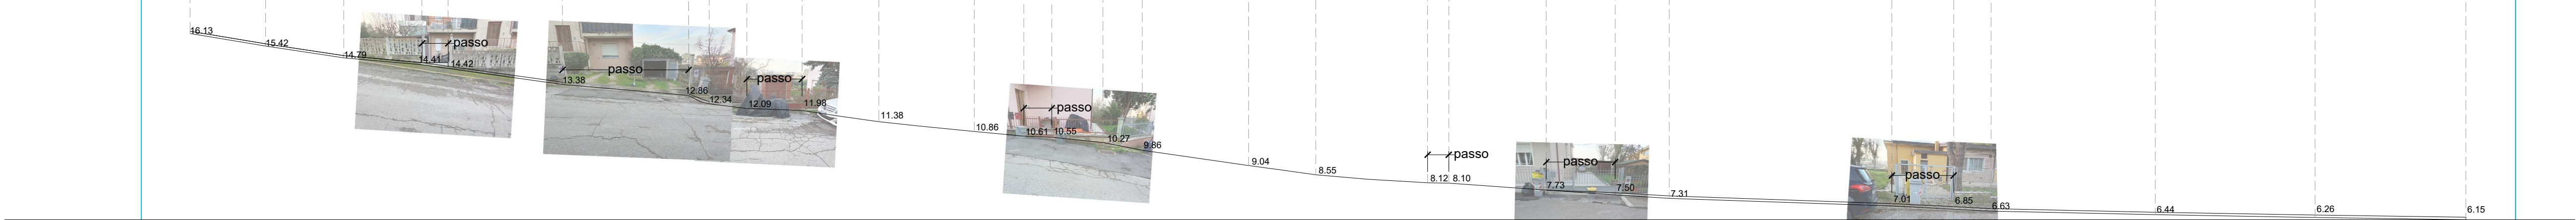

STATO DI PROGETTO 1:200

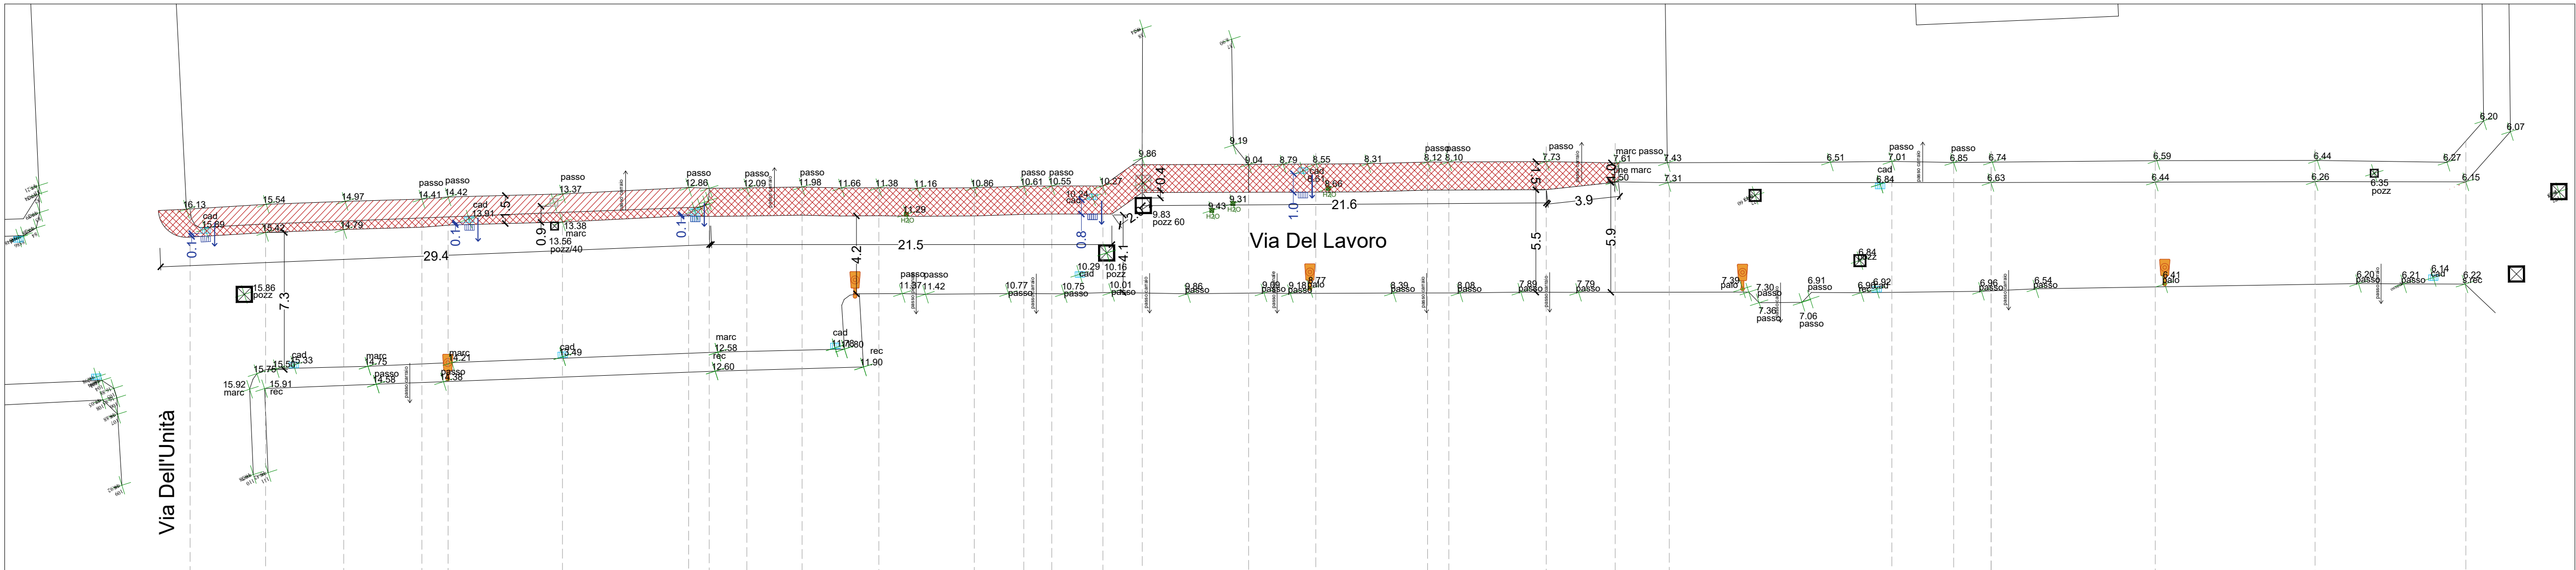


SEZIONE 1:200

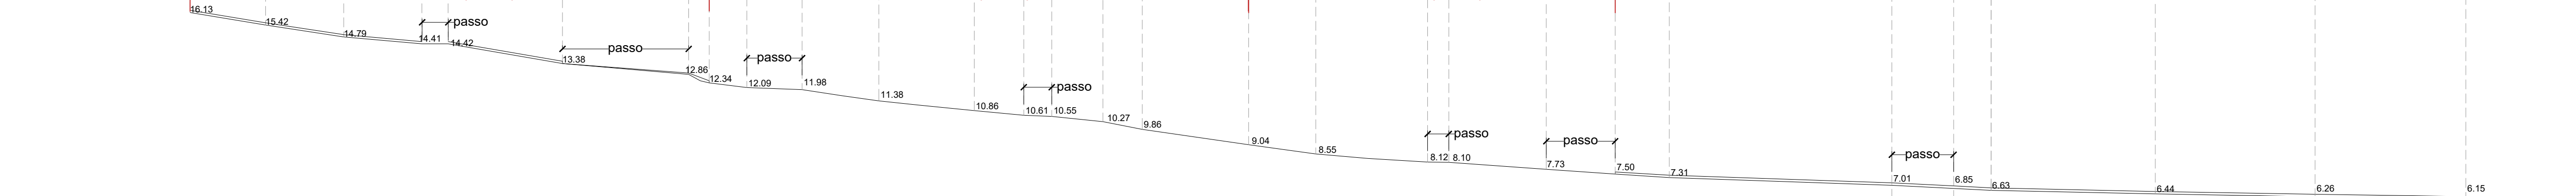


- marciapiedi da demolire e ricostruire
- marciapiedi da costruire da nuovo
- spostamento caditoie
- spostamento pozzetti

SEZIONE TIPO 1 – Tratti con muretto di recinzione a filo stradale

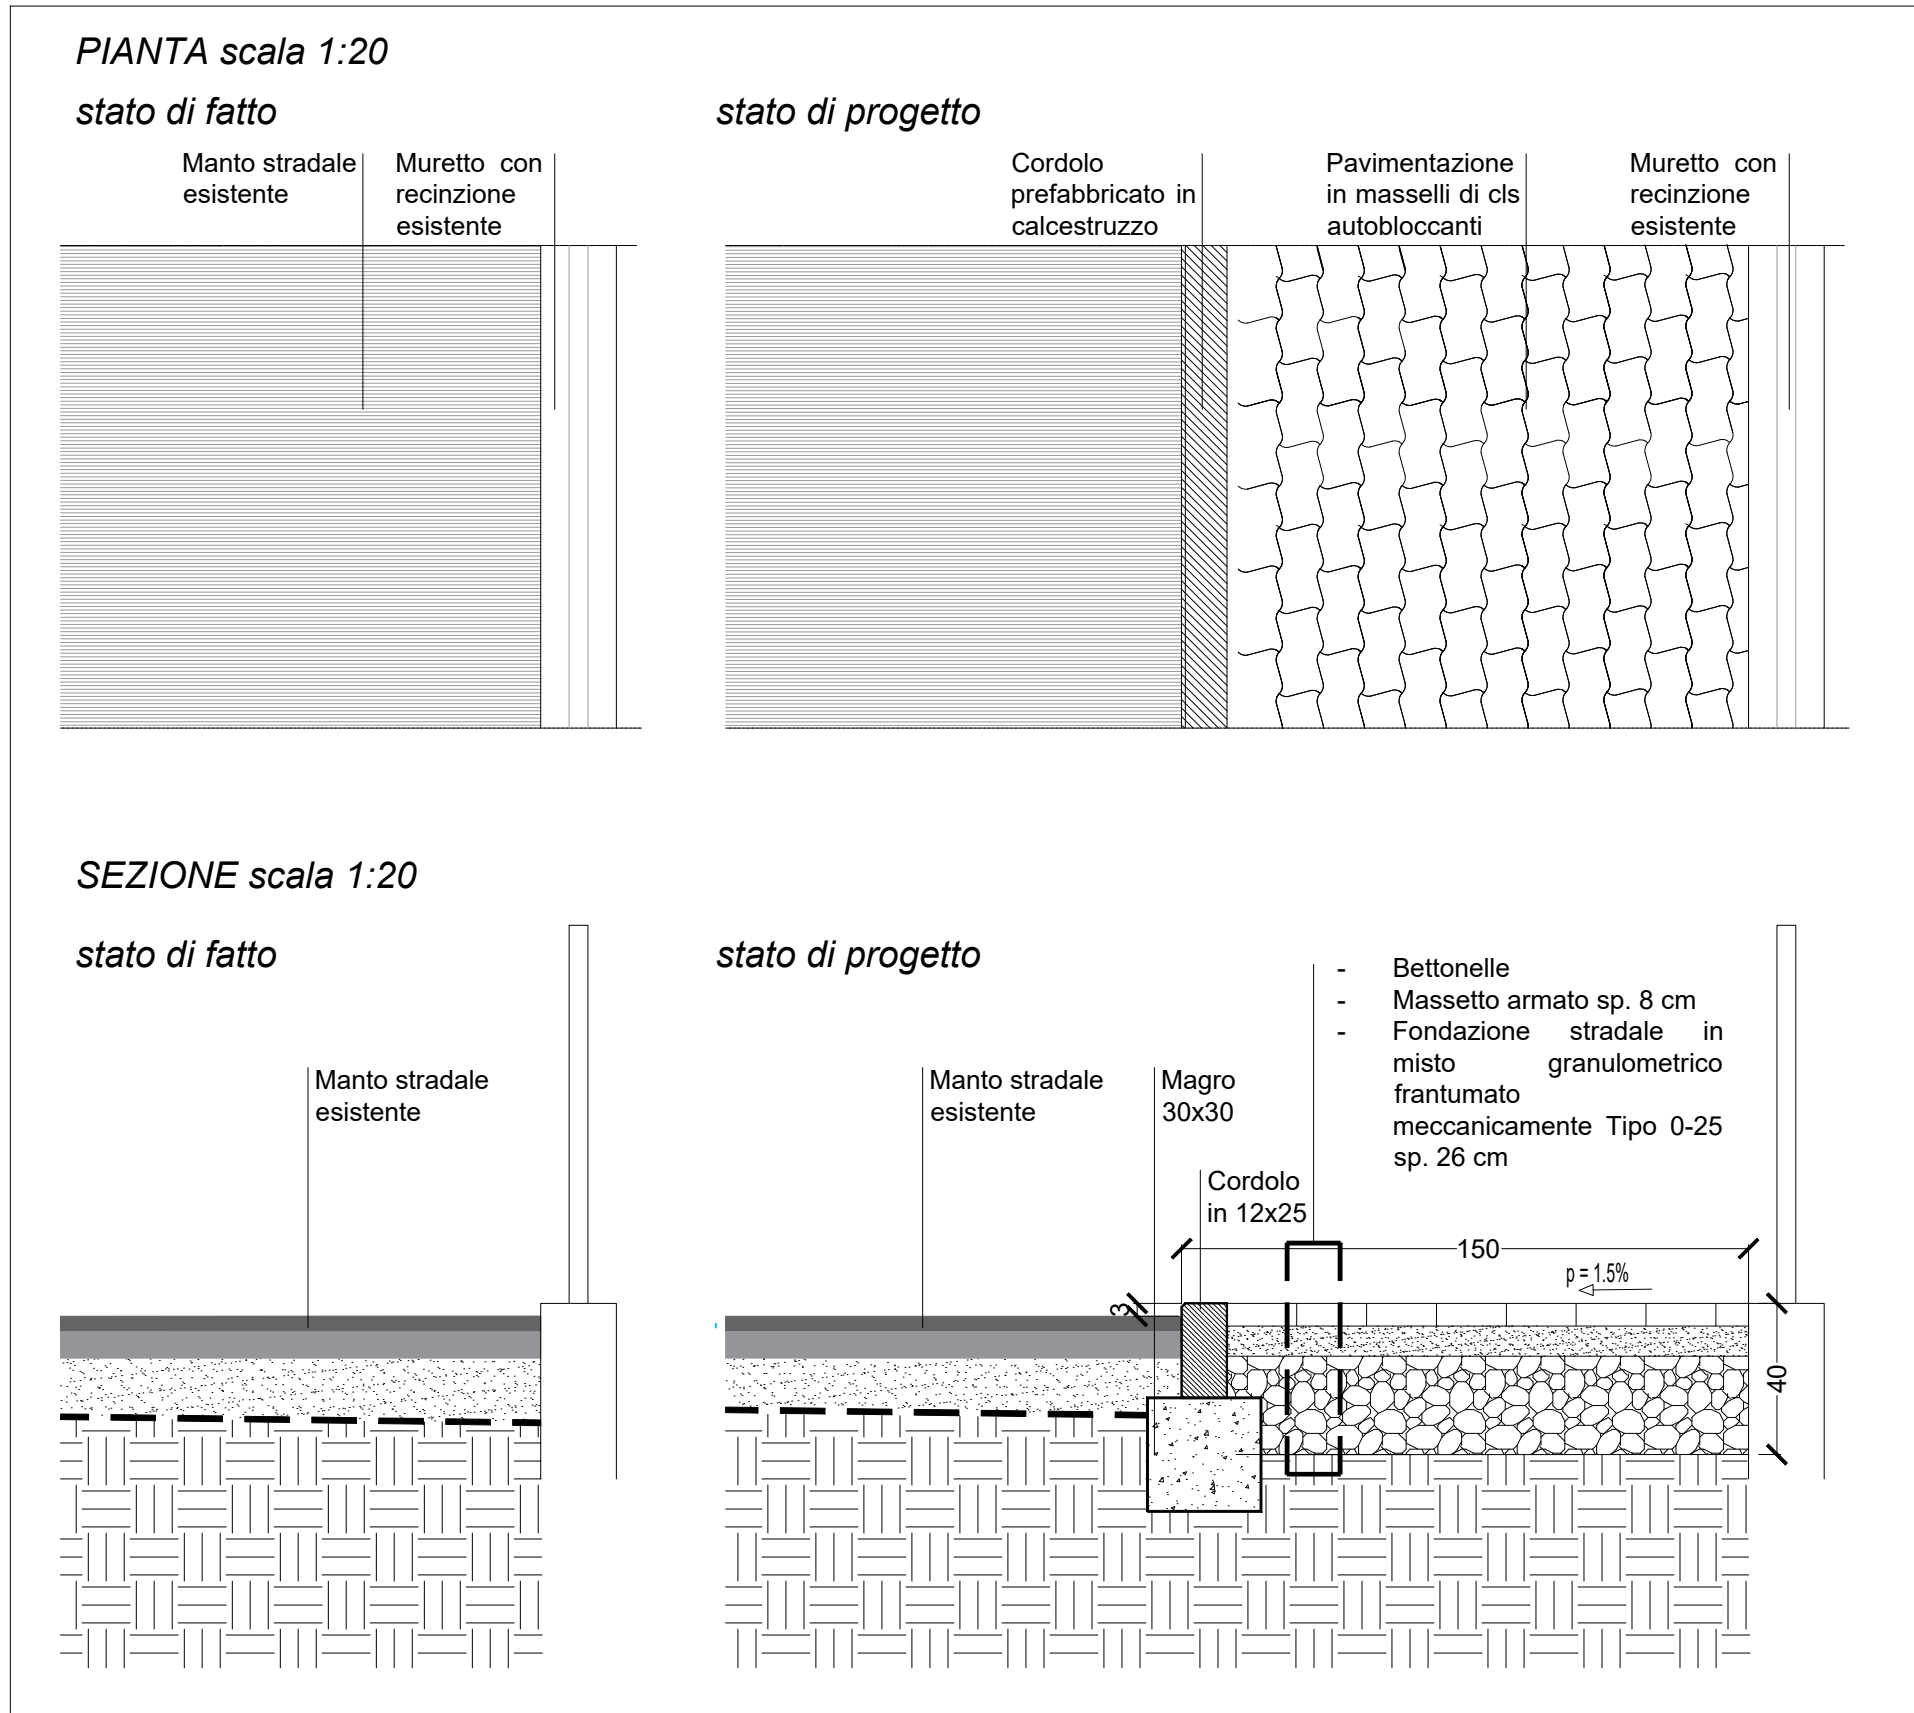

SEZIONE TIPO 2 – Tratti con muretto di recinzione con quota superiore al filo stradale

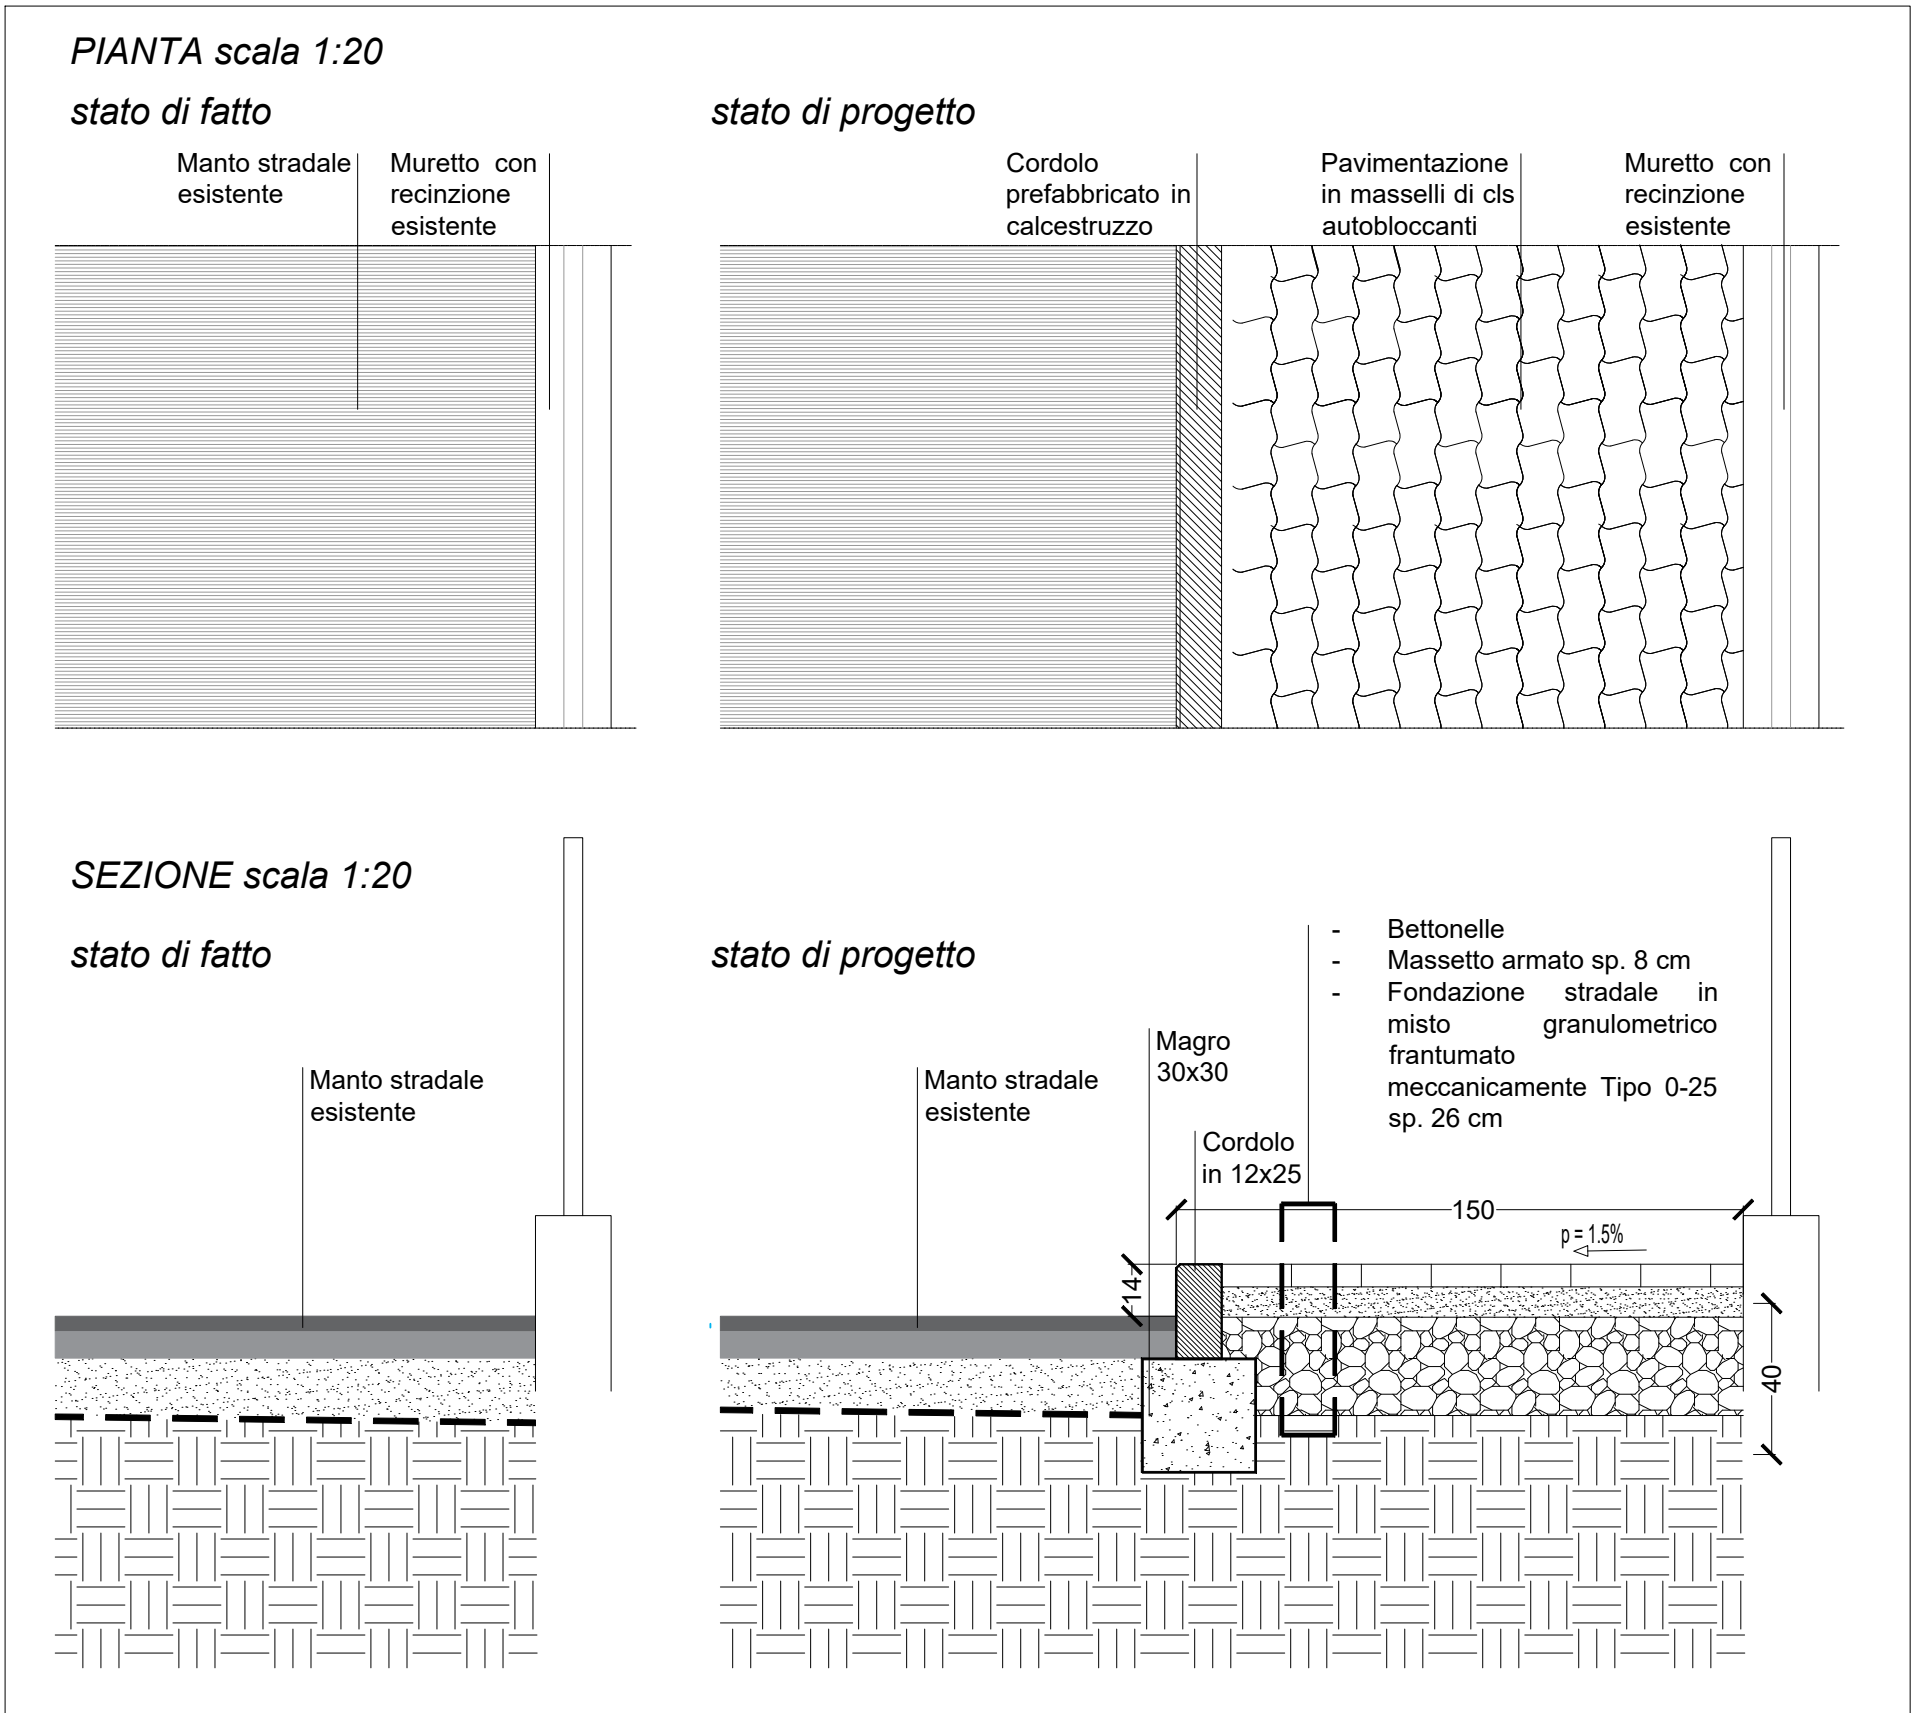

Tratto con muretto di recinzione con quota superiore al filo stradale



Tratto con muretto di recinzione a filo stradale



Comune di Senigallia
Provincia di Ancona

LOTTIZZAZIONE COMPARTO
CR2/C/ERP-Borgo Bicchia
IMA S.r.l.

PROGETTO ESECUTIVO

INTEGRAZIONE DEL PROGETTO DELLE
OPERE DI URBANIZZAZIONE :
RIFACIMENTO E PROLUNGAMENTO DEL
MARCIPIEDE PUBBLICO NEL TRATTO DI
VIA DEL LAVORO

ELABORATO:

FASC.

A

PROGETTO URBANISTICO

DOC.

4

OGGETTO:

Rilievo, planimetrie e profili dello
stato di progetto

I PROGETTISTI:
Arch. Nazzareno Petri
Geom. Paolo Anzani
I COLLABORATORI:
Geom. Niccolò Casavecchia
Arch. Anna Serretti
Arch. Aurora Maltempi

DATA: febbraio 2026