PROFILO ACQUE NERE - SCALA 1:200

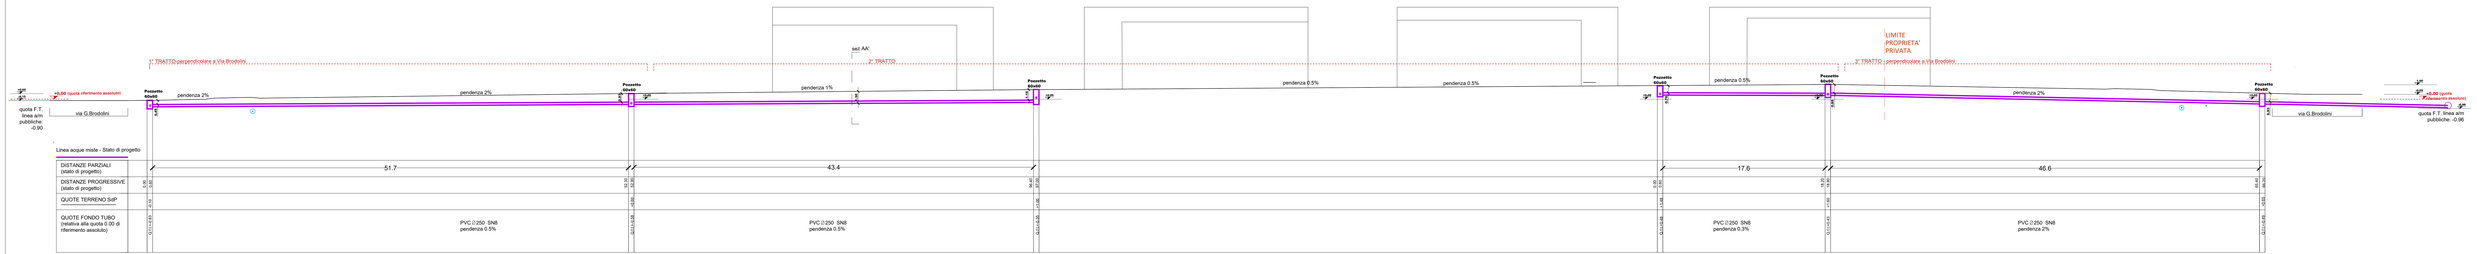

Legenda

- Perimetro estensione urbanizzazioni
- Perimetro proprietà privata
- Rete distribuzione acque nere e pozzetti di ispezione

Linea Acque nere scala 1:500

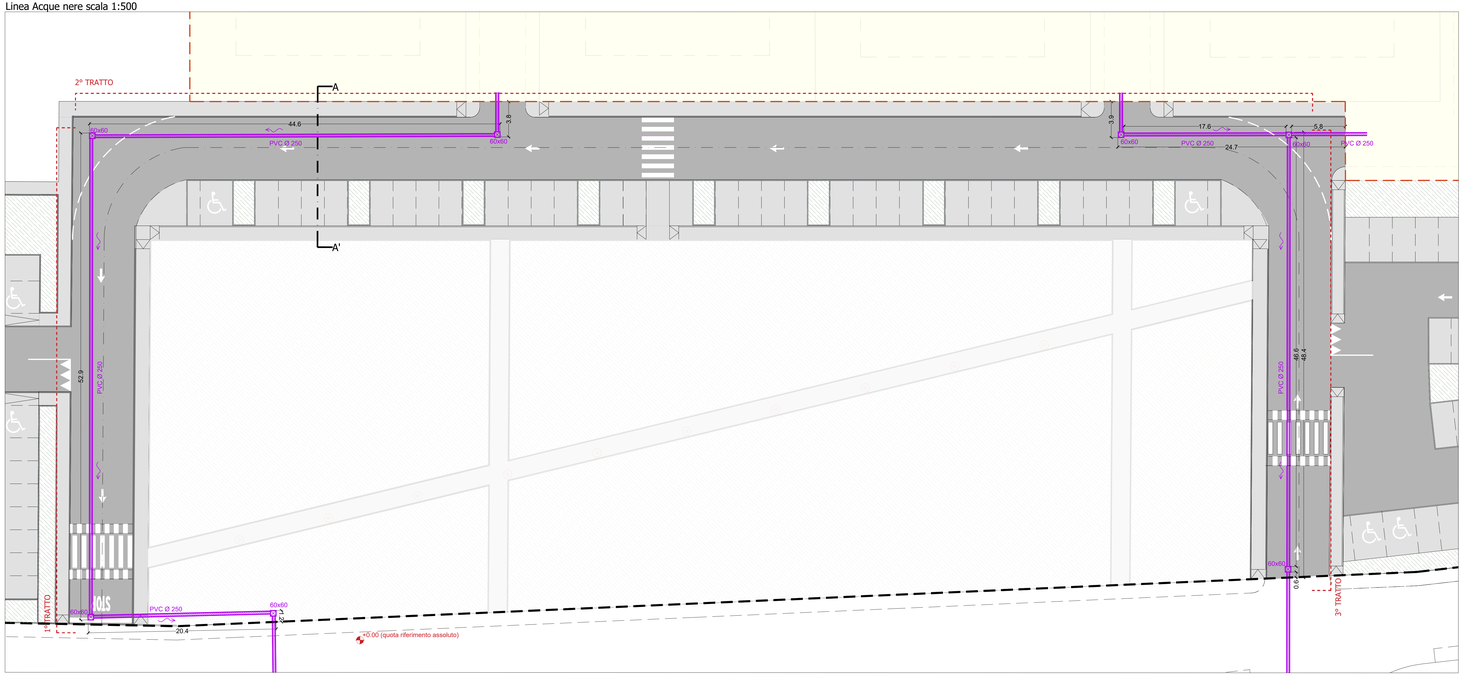

Sezione AA'
scala 1:50

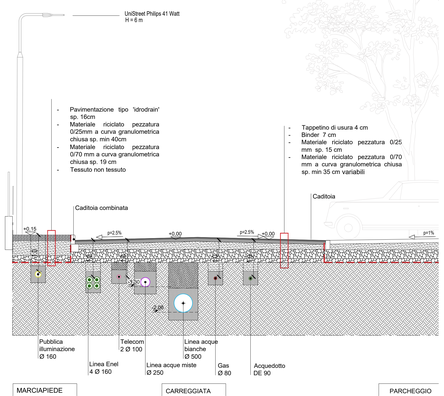

SEZIONE TIPO DI SCAVO ACQUE NERE
scala 1:50

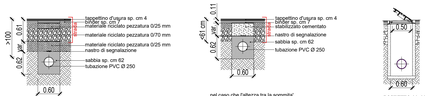

Comune di Senigallia
Provincia di Ancona

LOTTIZZAZIONE COMPARTO CR2/C/ERP-Borgo Bicchia
IMA S.r.l.

PROGETTO ESECUTIVO

FASC.	**C** — **OPERE DI URBANIZZAZIONE PRIMARIA**
DOC.	**15F_rev3**
OGGETTO:	Sottoservizi: acque nere

I PROGETTISTI:
Arch. Nazzareno Petrini
Geom. Paolo Antonali
I COLLABORATORI:
Geom. Niccolò Casavecchia
Arch. Anna Serretti
Arch. Aurora Maltempi

DATA: aprile 2026