



- Legenda
- Perimetro estensione urbanizzazioni
 - Perimetro proprietà privata
 - Rete distribuzione acque bianche e caditoie


Sezione AA' scala 1:50

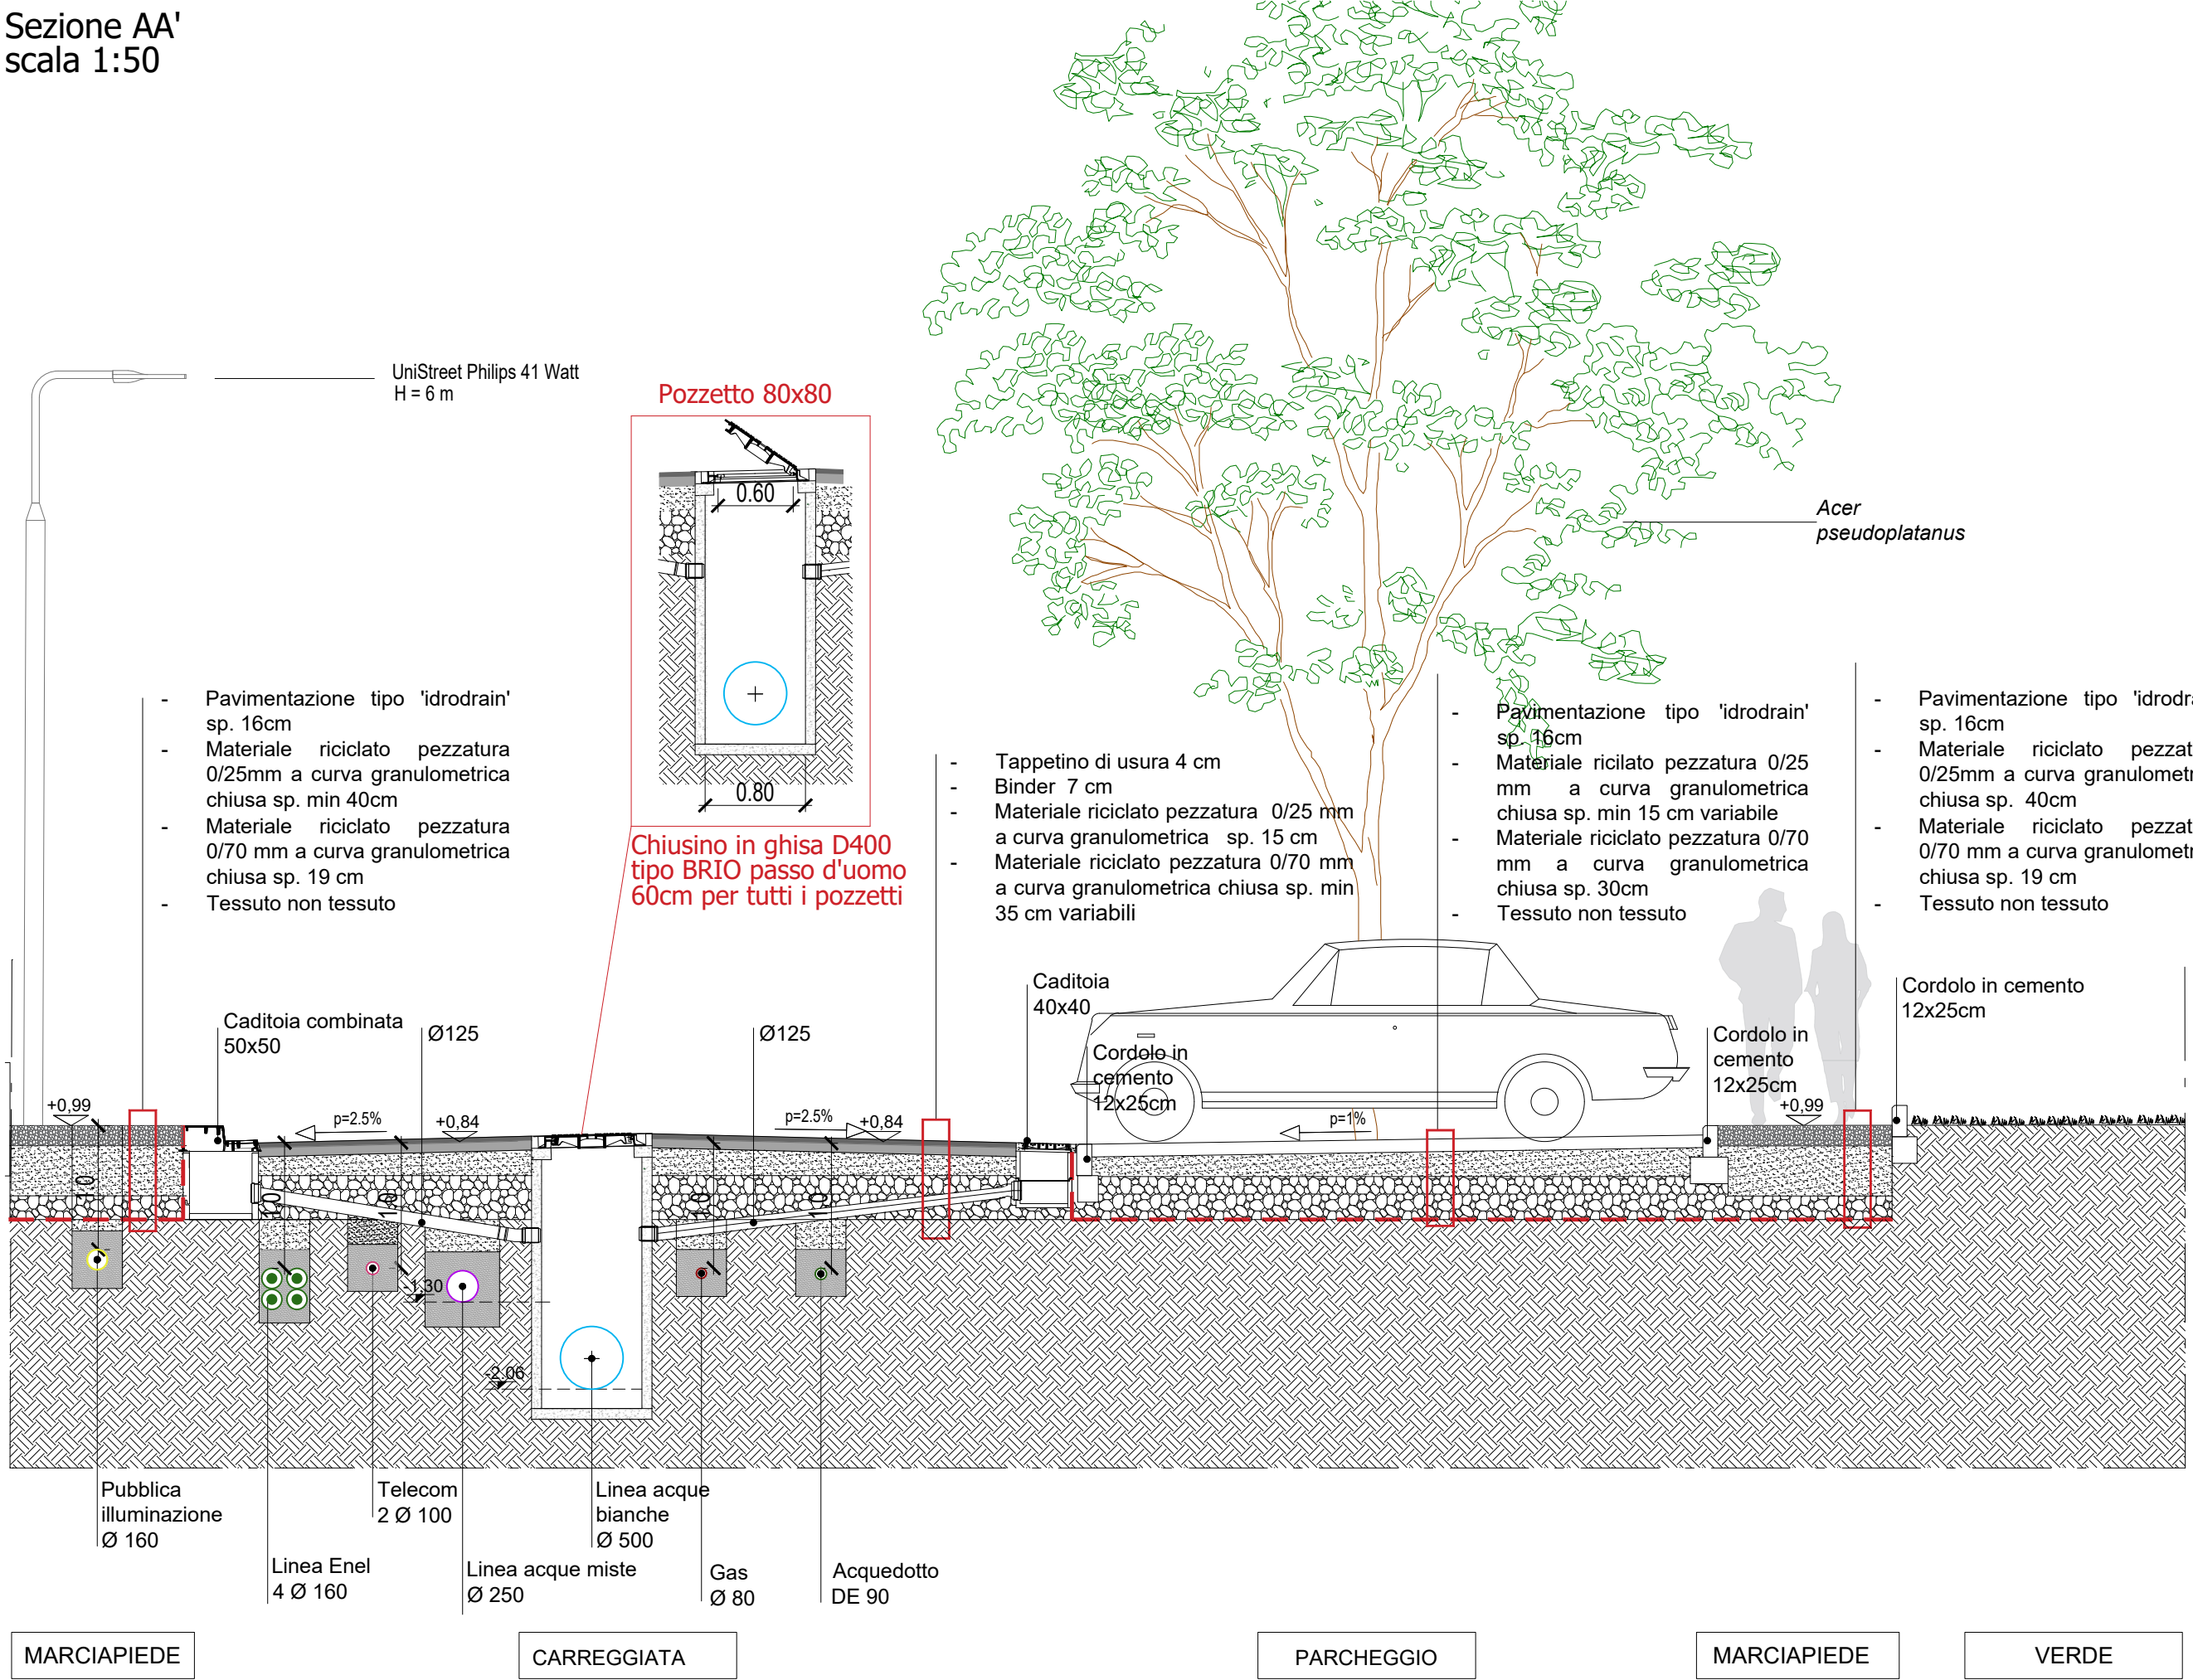


Particolari costruttivi: impianto fognario scala 1:50

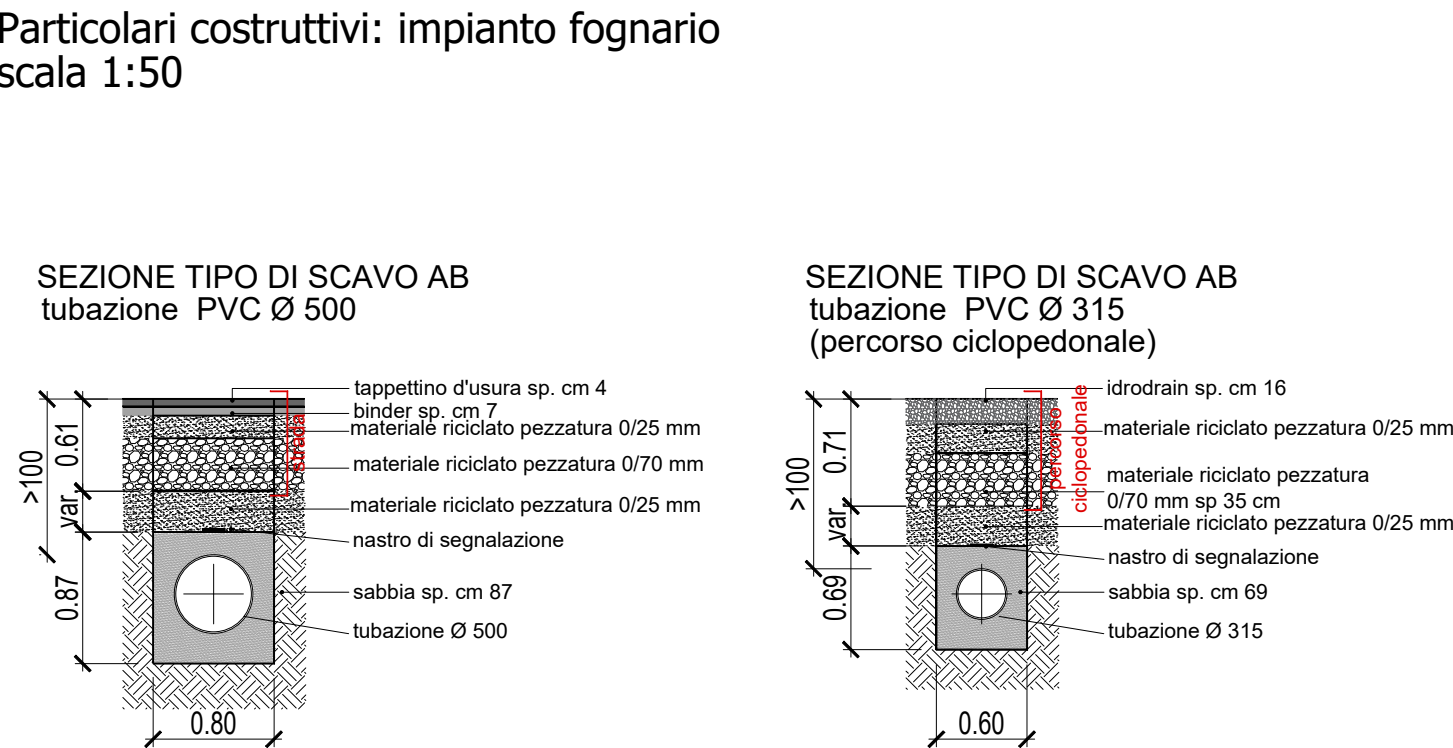


Sezione BB': particolare vasca di laminazione scala 1:50

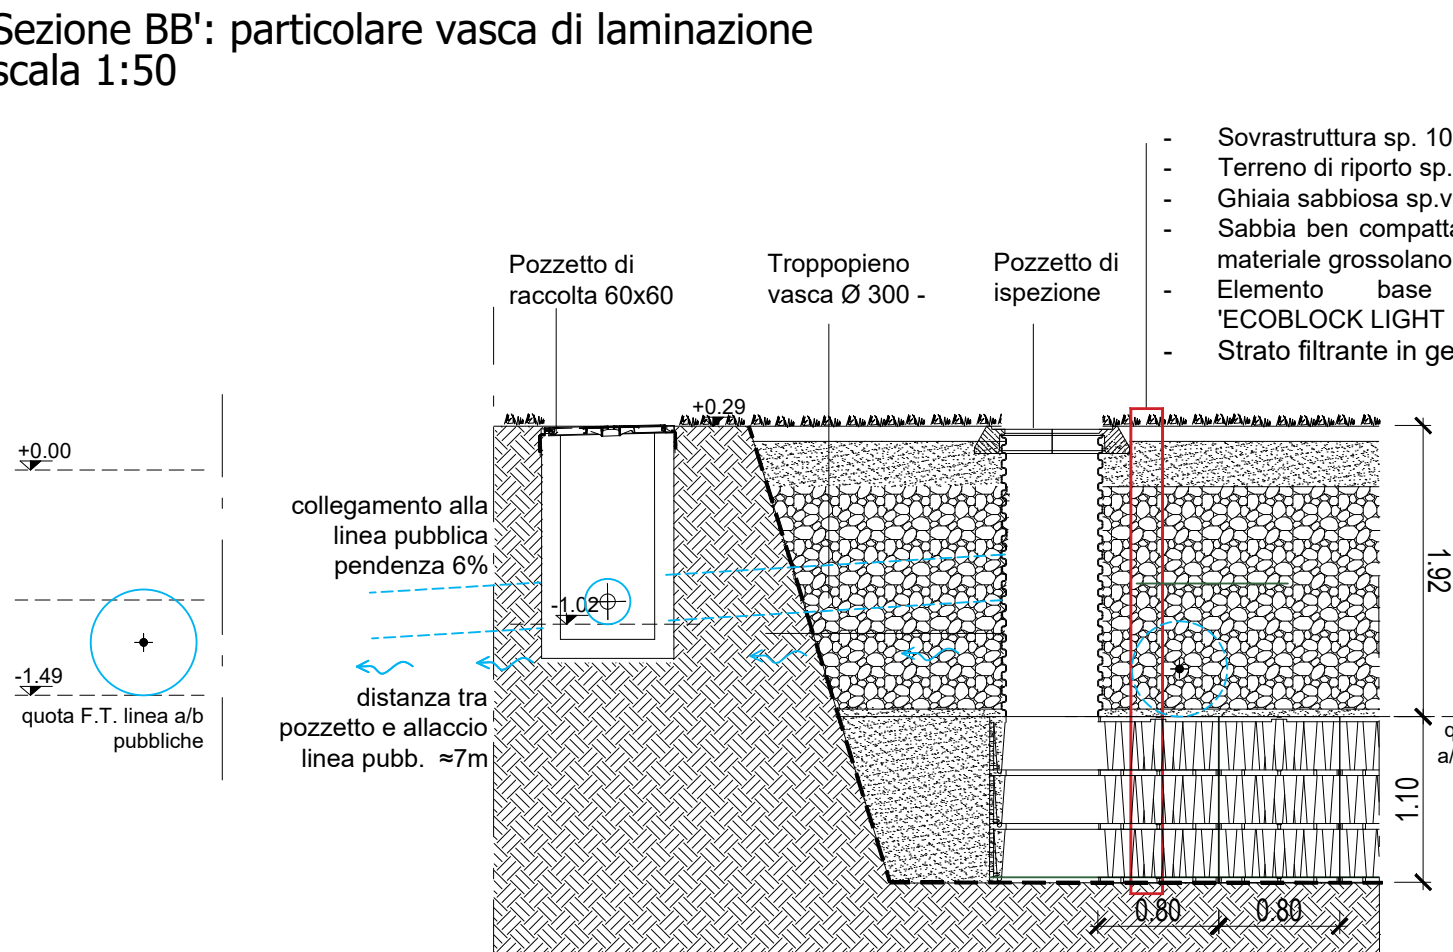

Invarianza idraulica - schemi superfici permeabili e impermeabili

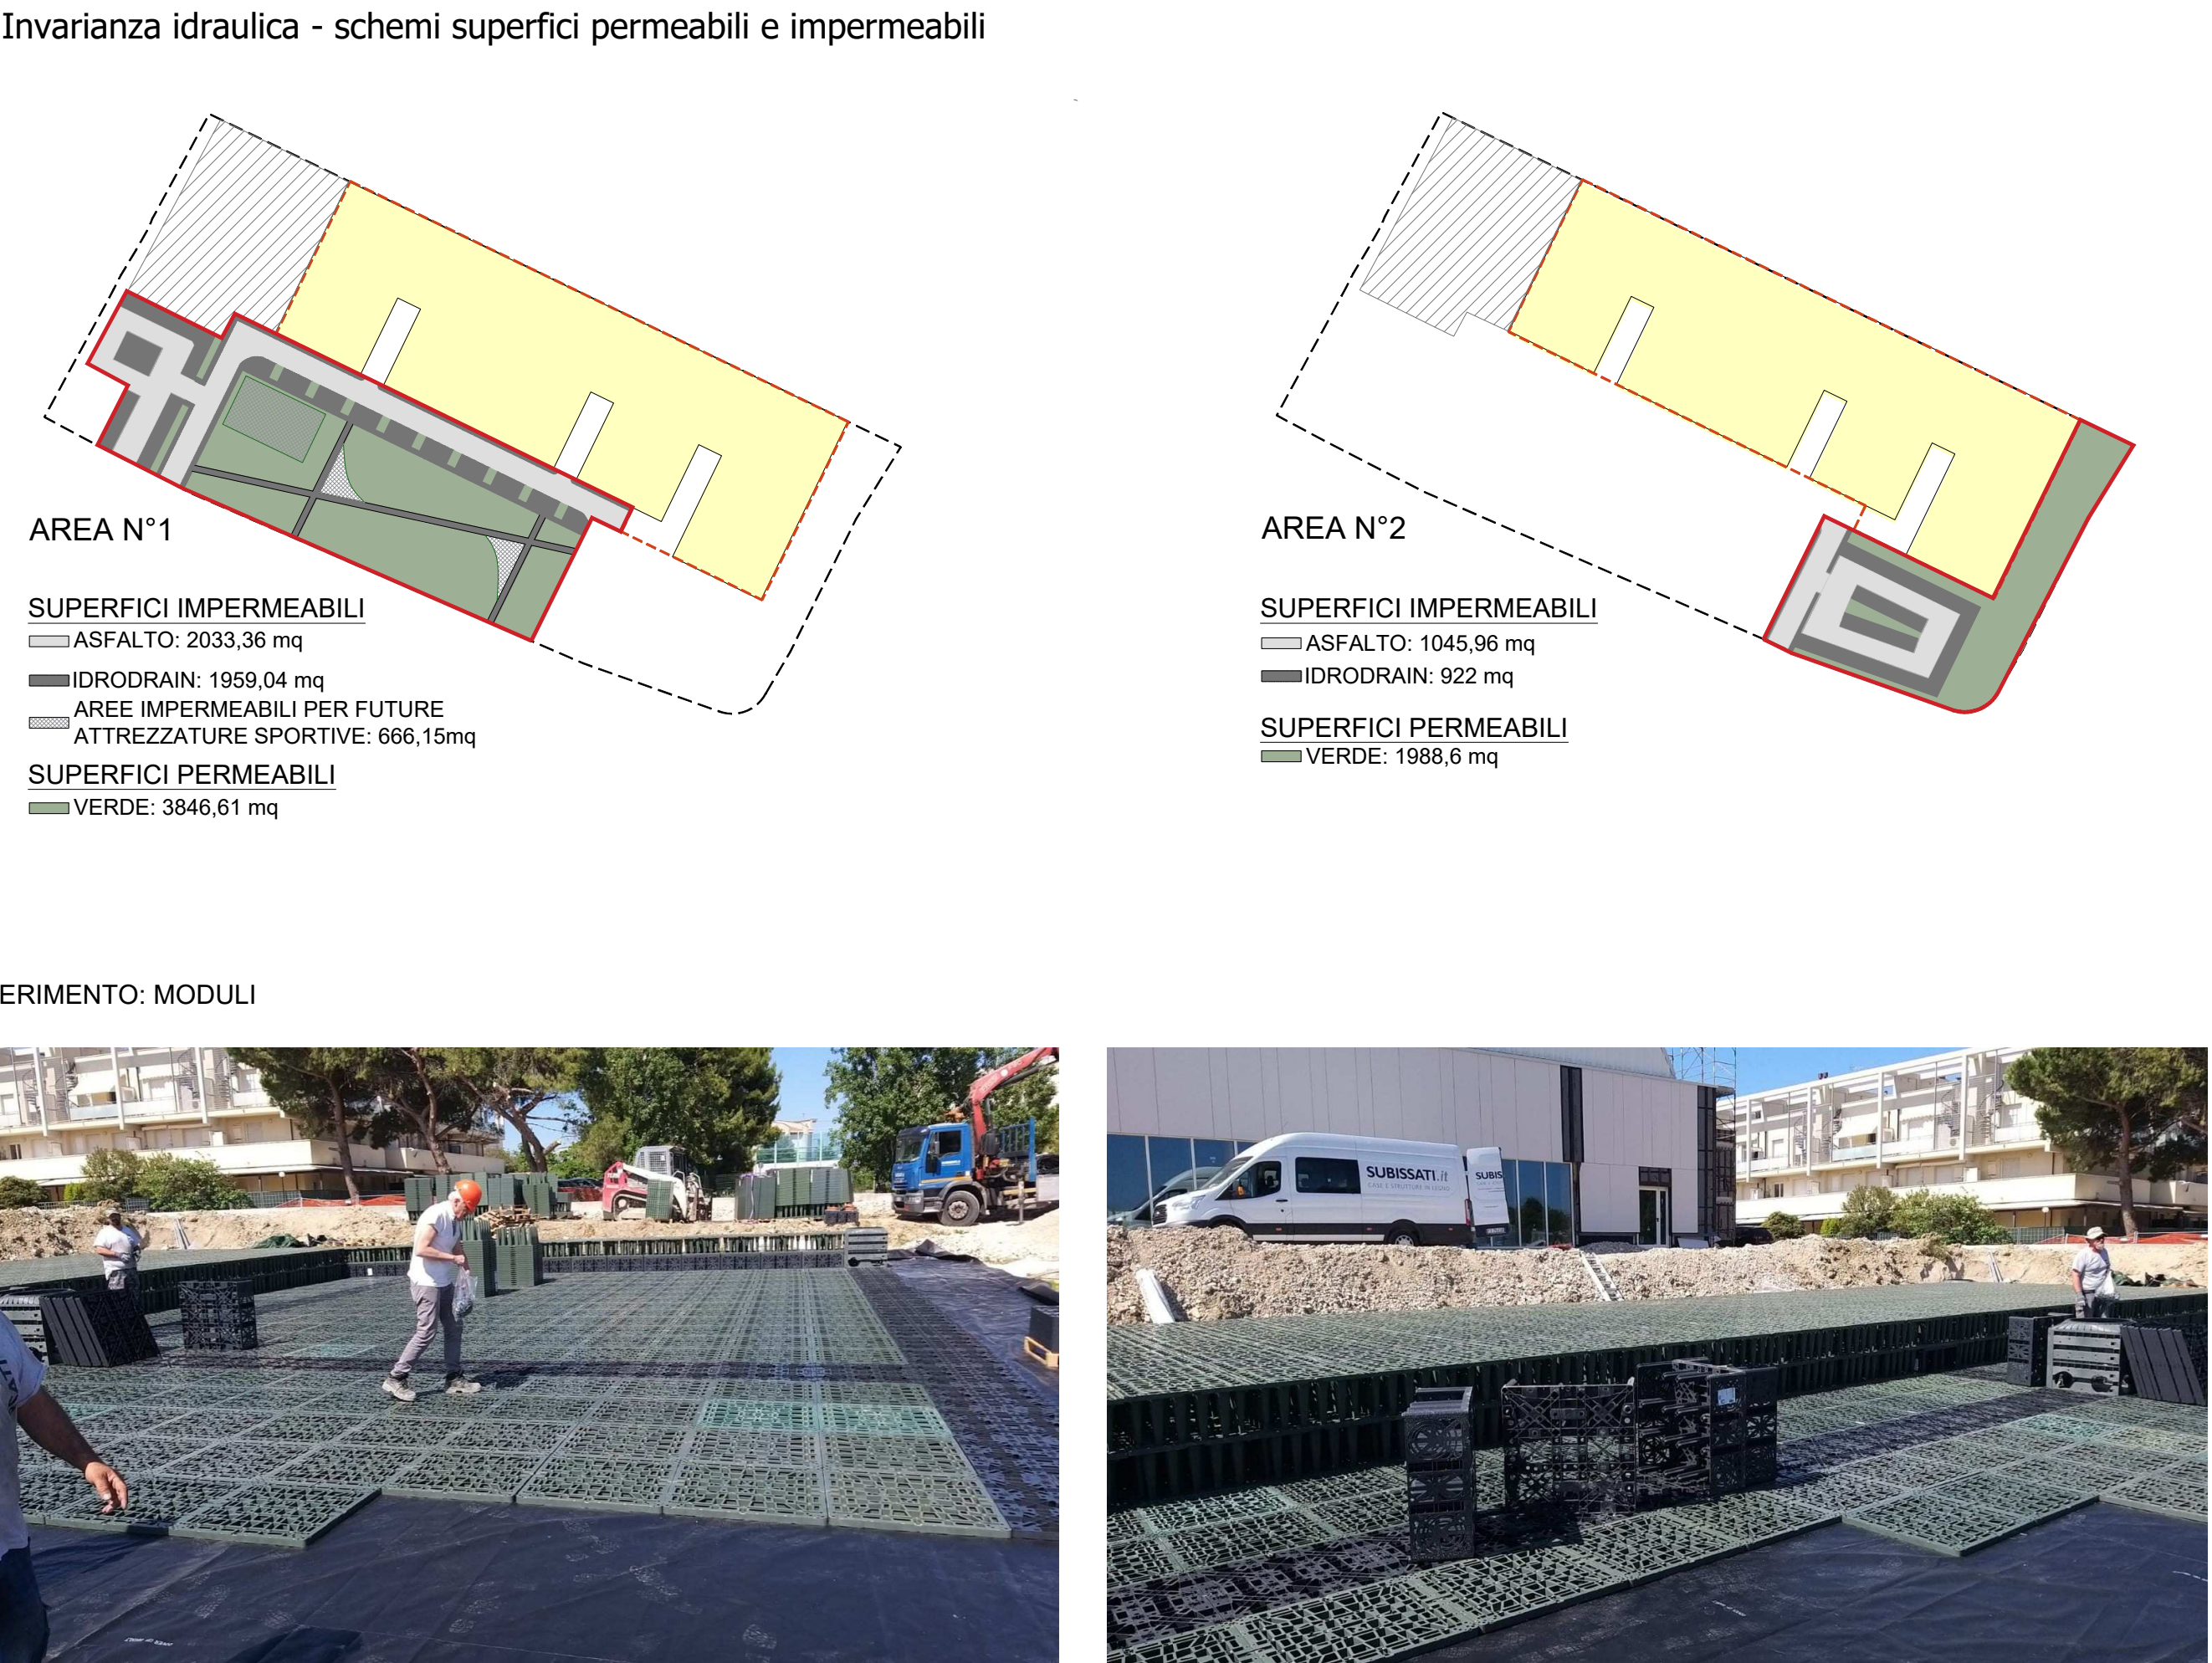

Linea acque bianche, scala 1:200

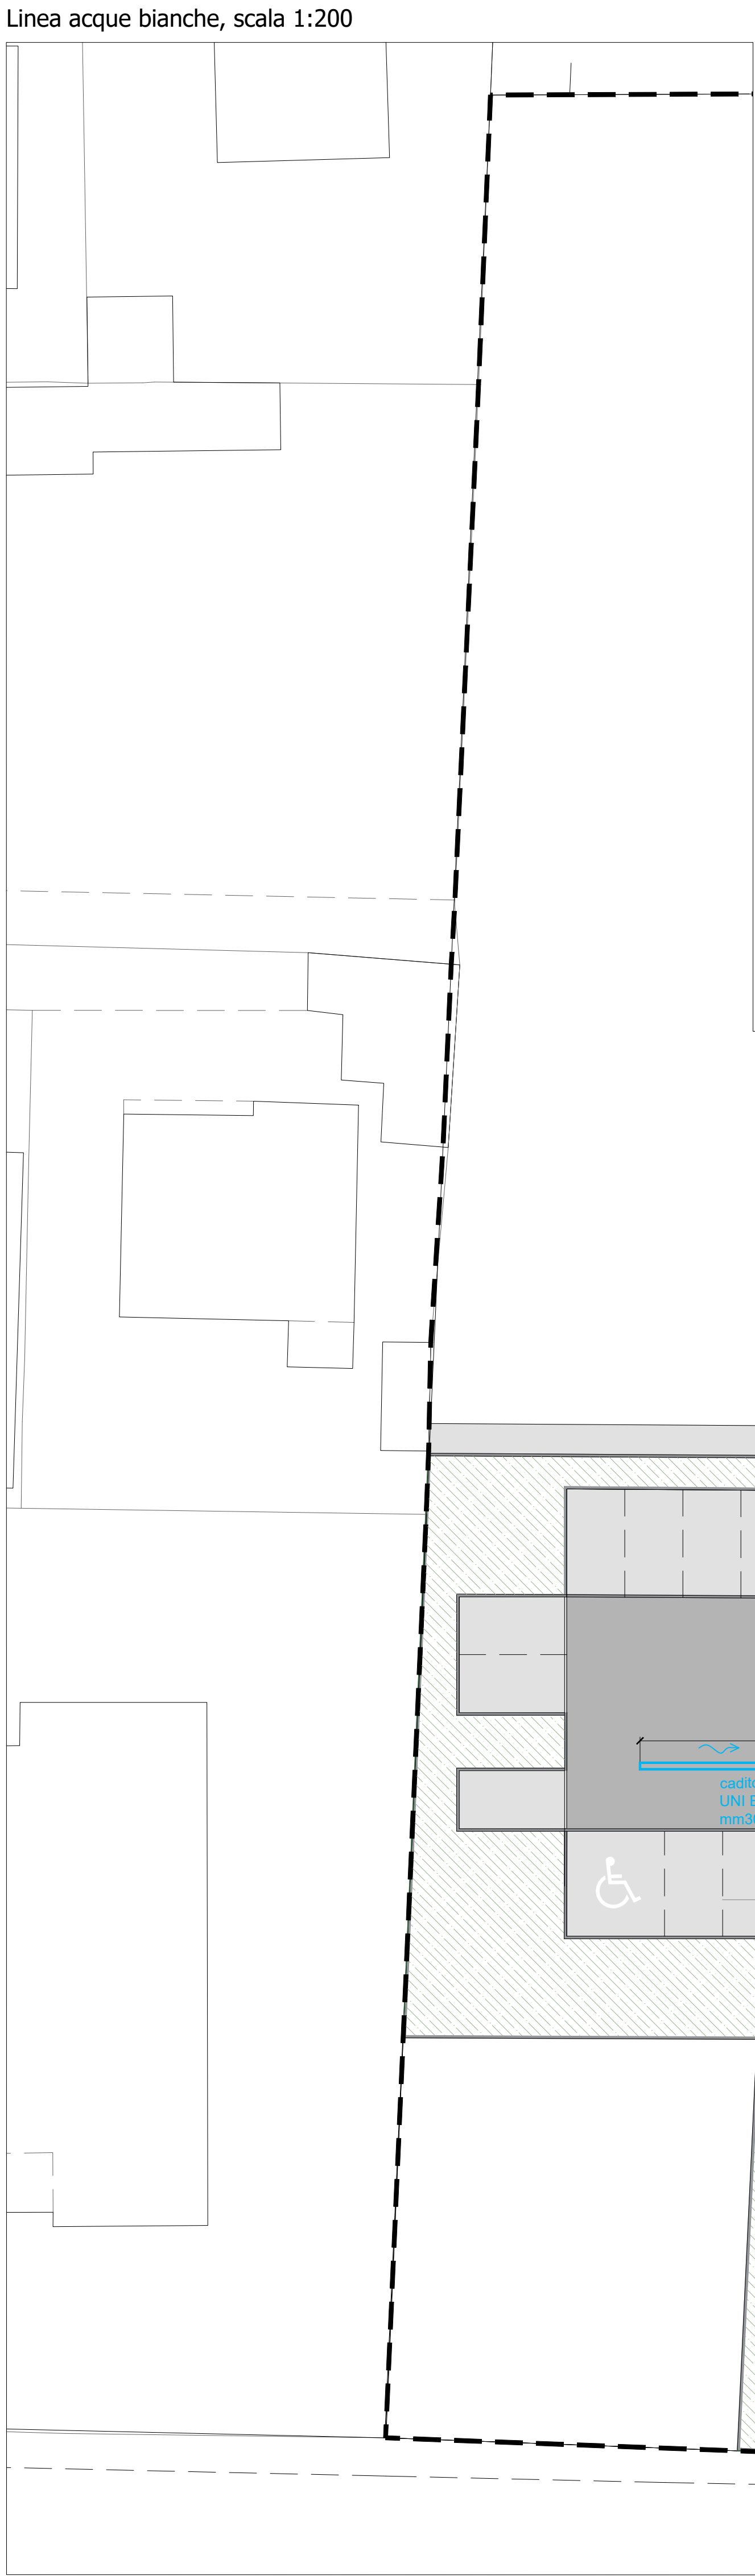

2° TRATTO

