PYRUS (PERO DA FIORE)

ACER CAMPESTRE (ACERO CAMPESTRE)

PROGETTO IN CONFORMITA' AL REGOLAMENTO DEL VERDE URBANO E DELLE FORMAZIONI VEGETALI CARATTERIZZANTI IL PAESAGGIO RURALE MARCHIGIANO APPROVATO CON DELIBERAZIONE DI CONSIGLIO COMUNALE N° 81 DEL 27/09/2018 AI SENSI DELLA LEGGE REG.LE 23 FEBBRAIO 2005, N° 6, ART. 20, COMMA 6.

COMUNE DI SENIGALLIA

PROVINCIA DI ANCONA

ISTANZA DI VARIANTE AL PIANO ESECUTIVO DEL COMPARTO "E" INCLUSO NEL P.P. PARCO DELLA CESANELLA IN OTTEMPERANZA ALLA VARIANTE AL P.P. APPROVATA CON D.G.M. 122/2024, SITO IN VIA E. MATTEI - VIA GUERCINO PER CONTO DELLA DITTA DELTA COSTRUZIONI S.R.L. CON SEDE A SENIGALLIA IN VIA L. LA MARCA N° 8.

APPROV.NE PROGETTO ESECUTIVO : Det. Dir. n° 1164 del 26/11/2020
CONVENZIONE : Not. Campodonico Rep. 12309/9645 del 19/10/2021

PRIMO STRALCIO URBANIZZAZIONE PRIMARIA APPROVATO CON :
P. D. C. n° P/2021/93 del 22/10/2021
P. D. C. n° P/2024/59 del 02/07/2024 - VARIANTE IN C. D'OPERA
P. D. C. n° P/2024/84 del 10/10/2024 - VARIANTE IN C. D'OPERA

URBANIZZAZIONE SECONDARIA

Geom. PERSI MAURO Iscritto all'Albo dei Geometri della Prov. di Ancona n.N. 1267 CASTELLEONE DI SUASA

Studio Tecnico Associato
TOP SYSTEM
Via C. Colombo n.5
60010 Castelleone di Suasa (AN)
Tel. 071 9660036 - topsystem@tin.it
Partita I.V.A. 01261980427

via C. Colombo n°5
Tel. 071966036
60010 Castelleone di S. (AN)
P.I. 01261980427

Studio Tecnico Associato
"TOP SYSTEM"

Top-System studio tecnico associato

PROGETTO: OPERE DI URBANIZZAZIONE SECONDARIA

ELABORATO: PROGETTO DEL VERDE - PIANTUMAZIONE E STRADA STERRATA NEL PARCO

COMMITTENTE: DELTA COSTRUZIONI S.R.L.

PROGETTISTA: Geom. PERSI MAURO

SCALA: 1:500 s.d.i. | DATA: MARZO 2026 | ARCHIVIO: _____.dwg

TAVOLA: 1 OUS
AGGIORNAMENTO PROGETTO

A termine di legge si riserva la proprietà di questo disegno con divieto di riprodurlo o renderlo noto a terzi senza autorizzazione scritta
La committenza è informata dal progettista circa il trattamento dei dati personali in conformità alla legge 675/96 e ne autorizza lo stesso all'uso per i soli scopi correlati alla progettazione, con la sottoscrizione del progetto medesimo.

PLANIMETRIA GENERALE

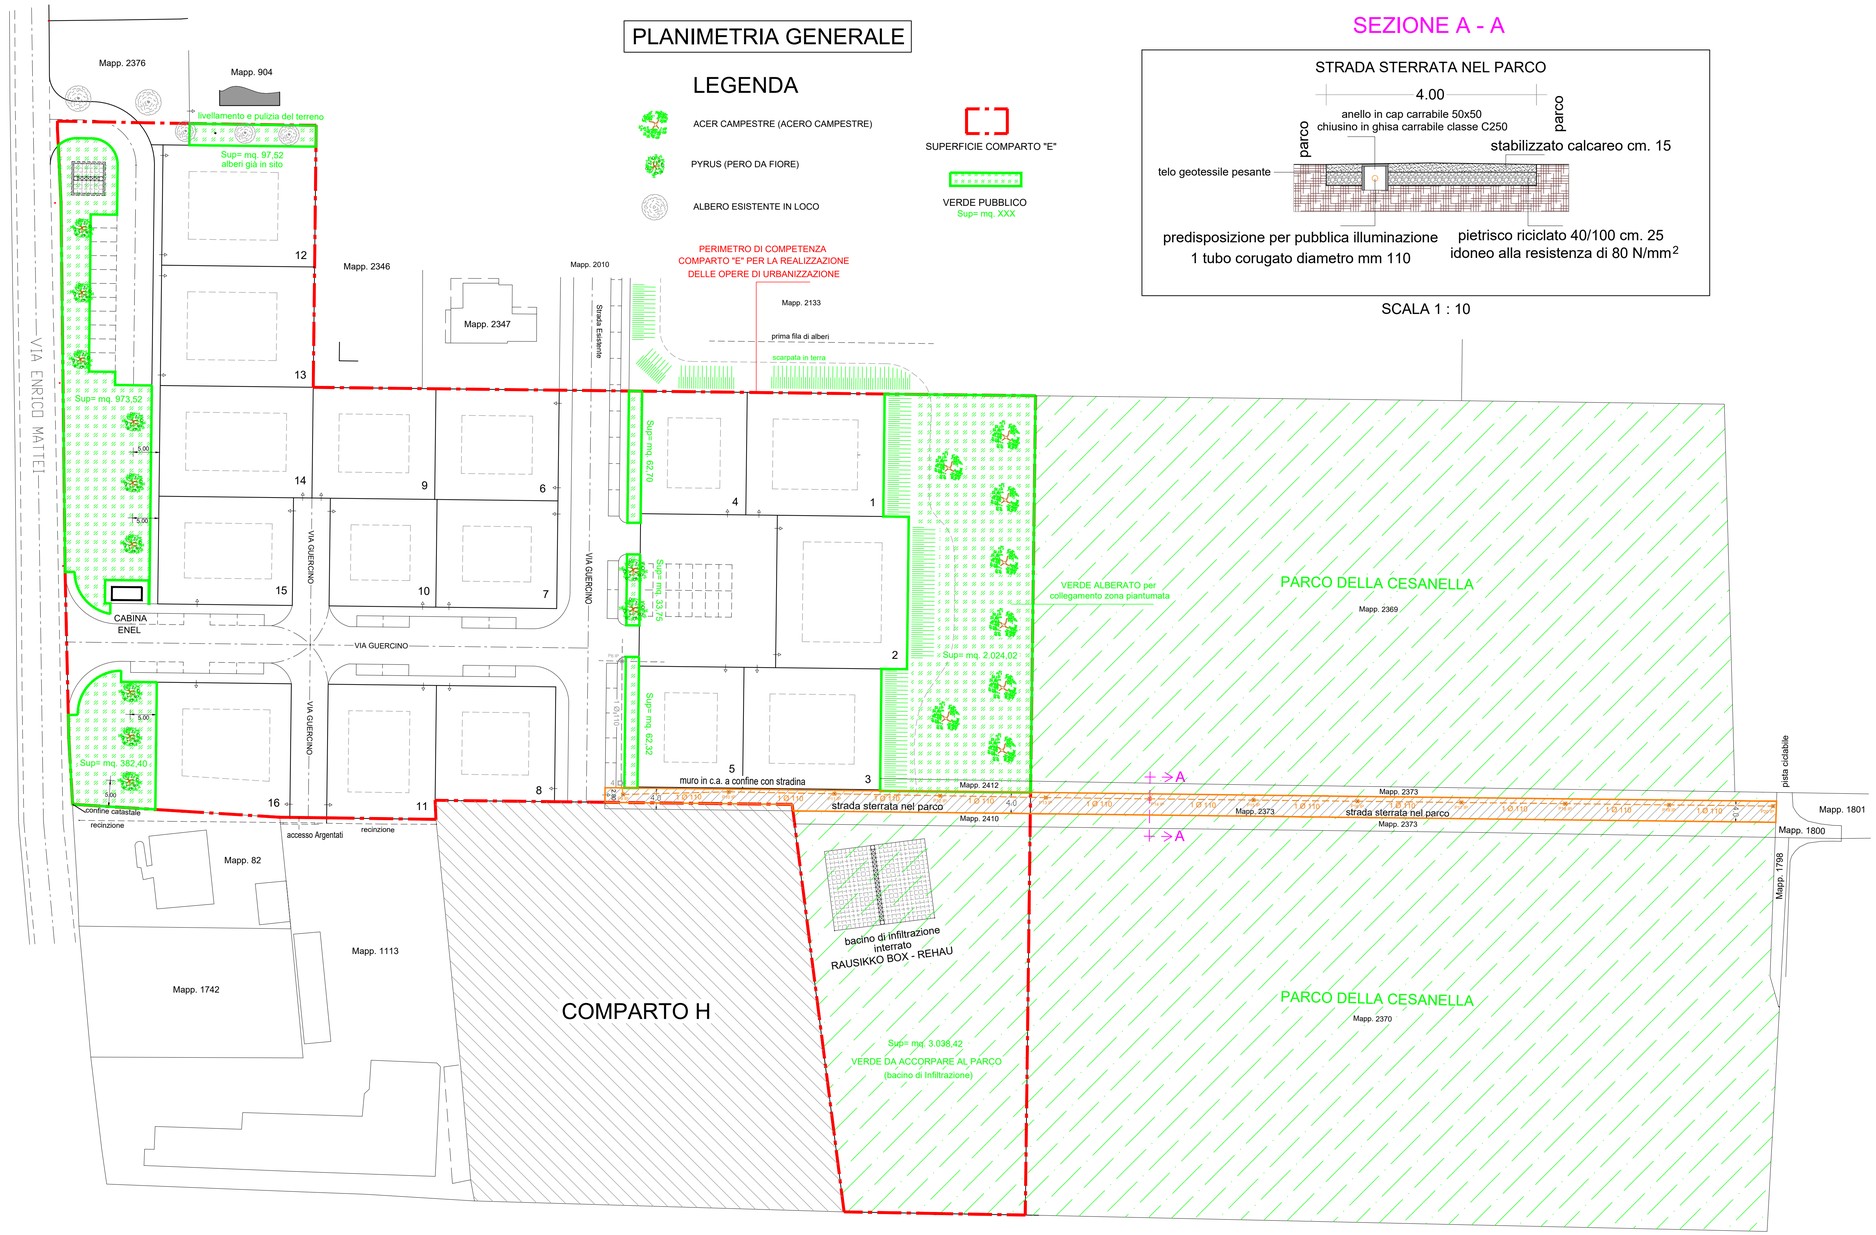

LEGENDA

- ACER CAMPESTRE (ACERO CAMPESTRE)
- PYRUS (PERO DA FIORE)
- ALBERO ESISTENTE IN LOCO
- SUPERFICIE COMPARTO "E"
- VERDE PUBBLICO Sup= mq. XXX

SEZIONE A - A

SCALA 1 : 10