




COMUNE DI SENIGALLIA

PROVINCIA DI ANCONA

Piano Particolareggiato Parco Cesanella
Variante parziale 2023

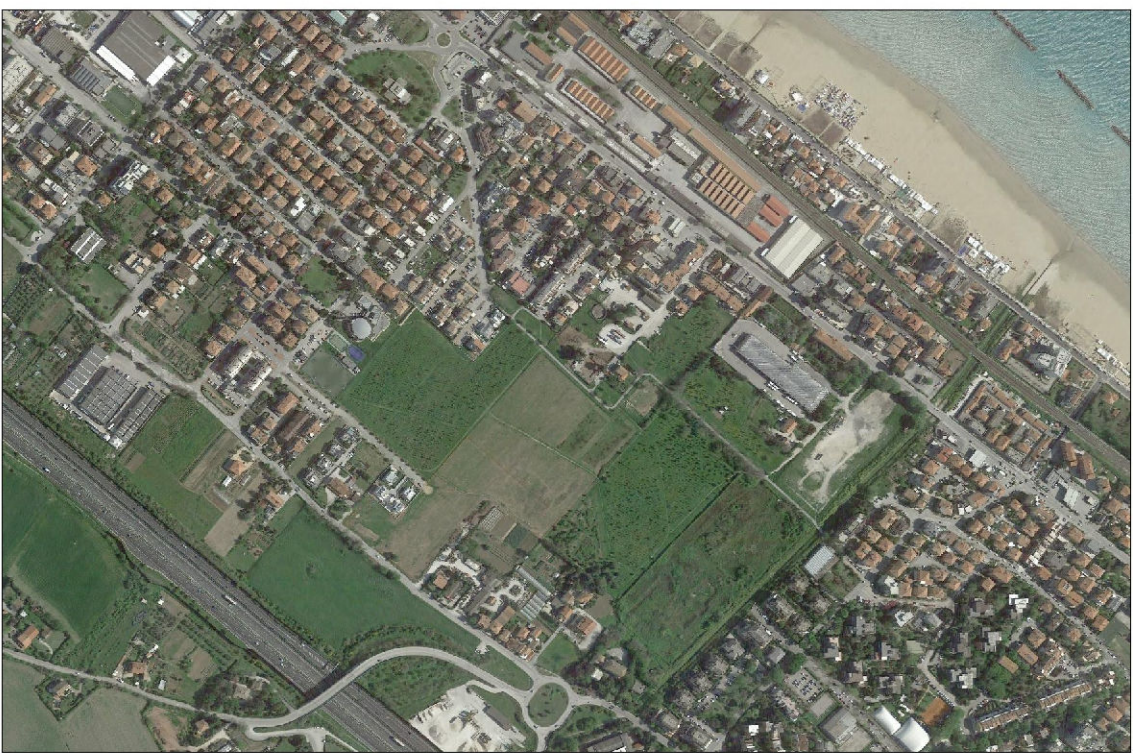

Sindaco
Assessore all'Urbanistica e Frazioni
Segretario Generale

Massimo Olivetti
Gabriele Cameruccio
Claudia Conti

Responsabile Area 9

arch.Silvia Cognini

GRUPPO DI LAVORO
Progettista e Responsabile del Procedimento
arch.Daniela Leone

Redazione elaborati
arch.Luca Mariani

Collaboratori
geom.Claudio Cremonesi
geom.Mario Culicchi
geom.Jessica Villareal
geom.Anna Volpini

APPROVAZIONE

TAVOLA

3

Carta dei diritti edificatori

scala 1:1000

Legenda

perimetro piano particolareggiato come modificato con la Variante parziale al PRG per la localizzazione degli impianti di telefonia mobile (Approvazione DCC n.107 del 15/11/2006) e con la Variante al PRG "Città Resiliente" (Approvazione con DCC n.95 del 08/11/2021)

comparti edificatori

Superficie territoriale di riferimento

- 1
- 2
- 3
- 7
- 8
- 13
- 14
- 15
- 16

Superficie fondiaria

- 1
- 2
- 3
- 7
- 8
- 13
- 14
- 15
- 16

aree con edificazioni preesistenti

aree ad edificabilità differita

