
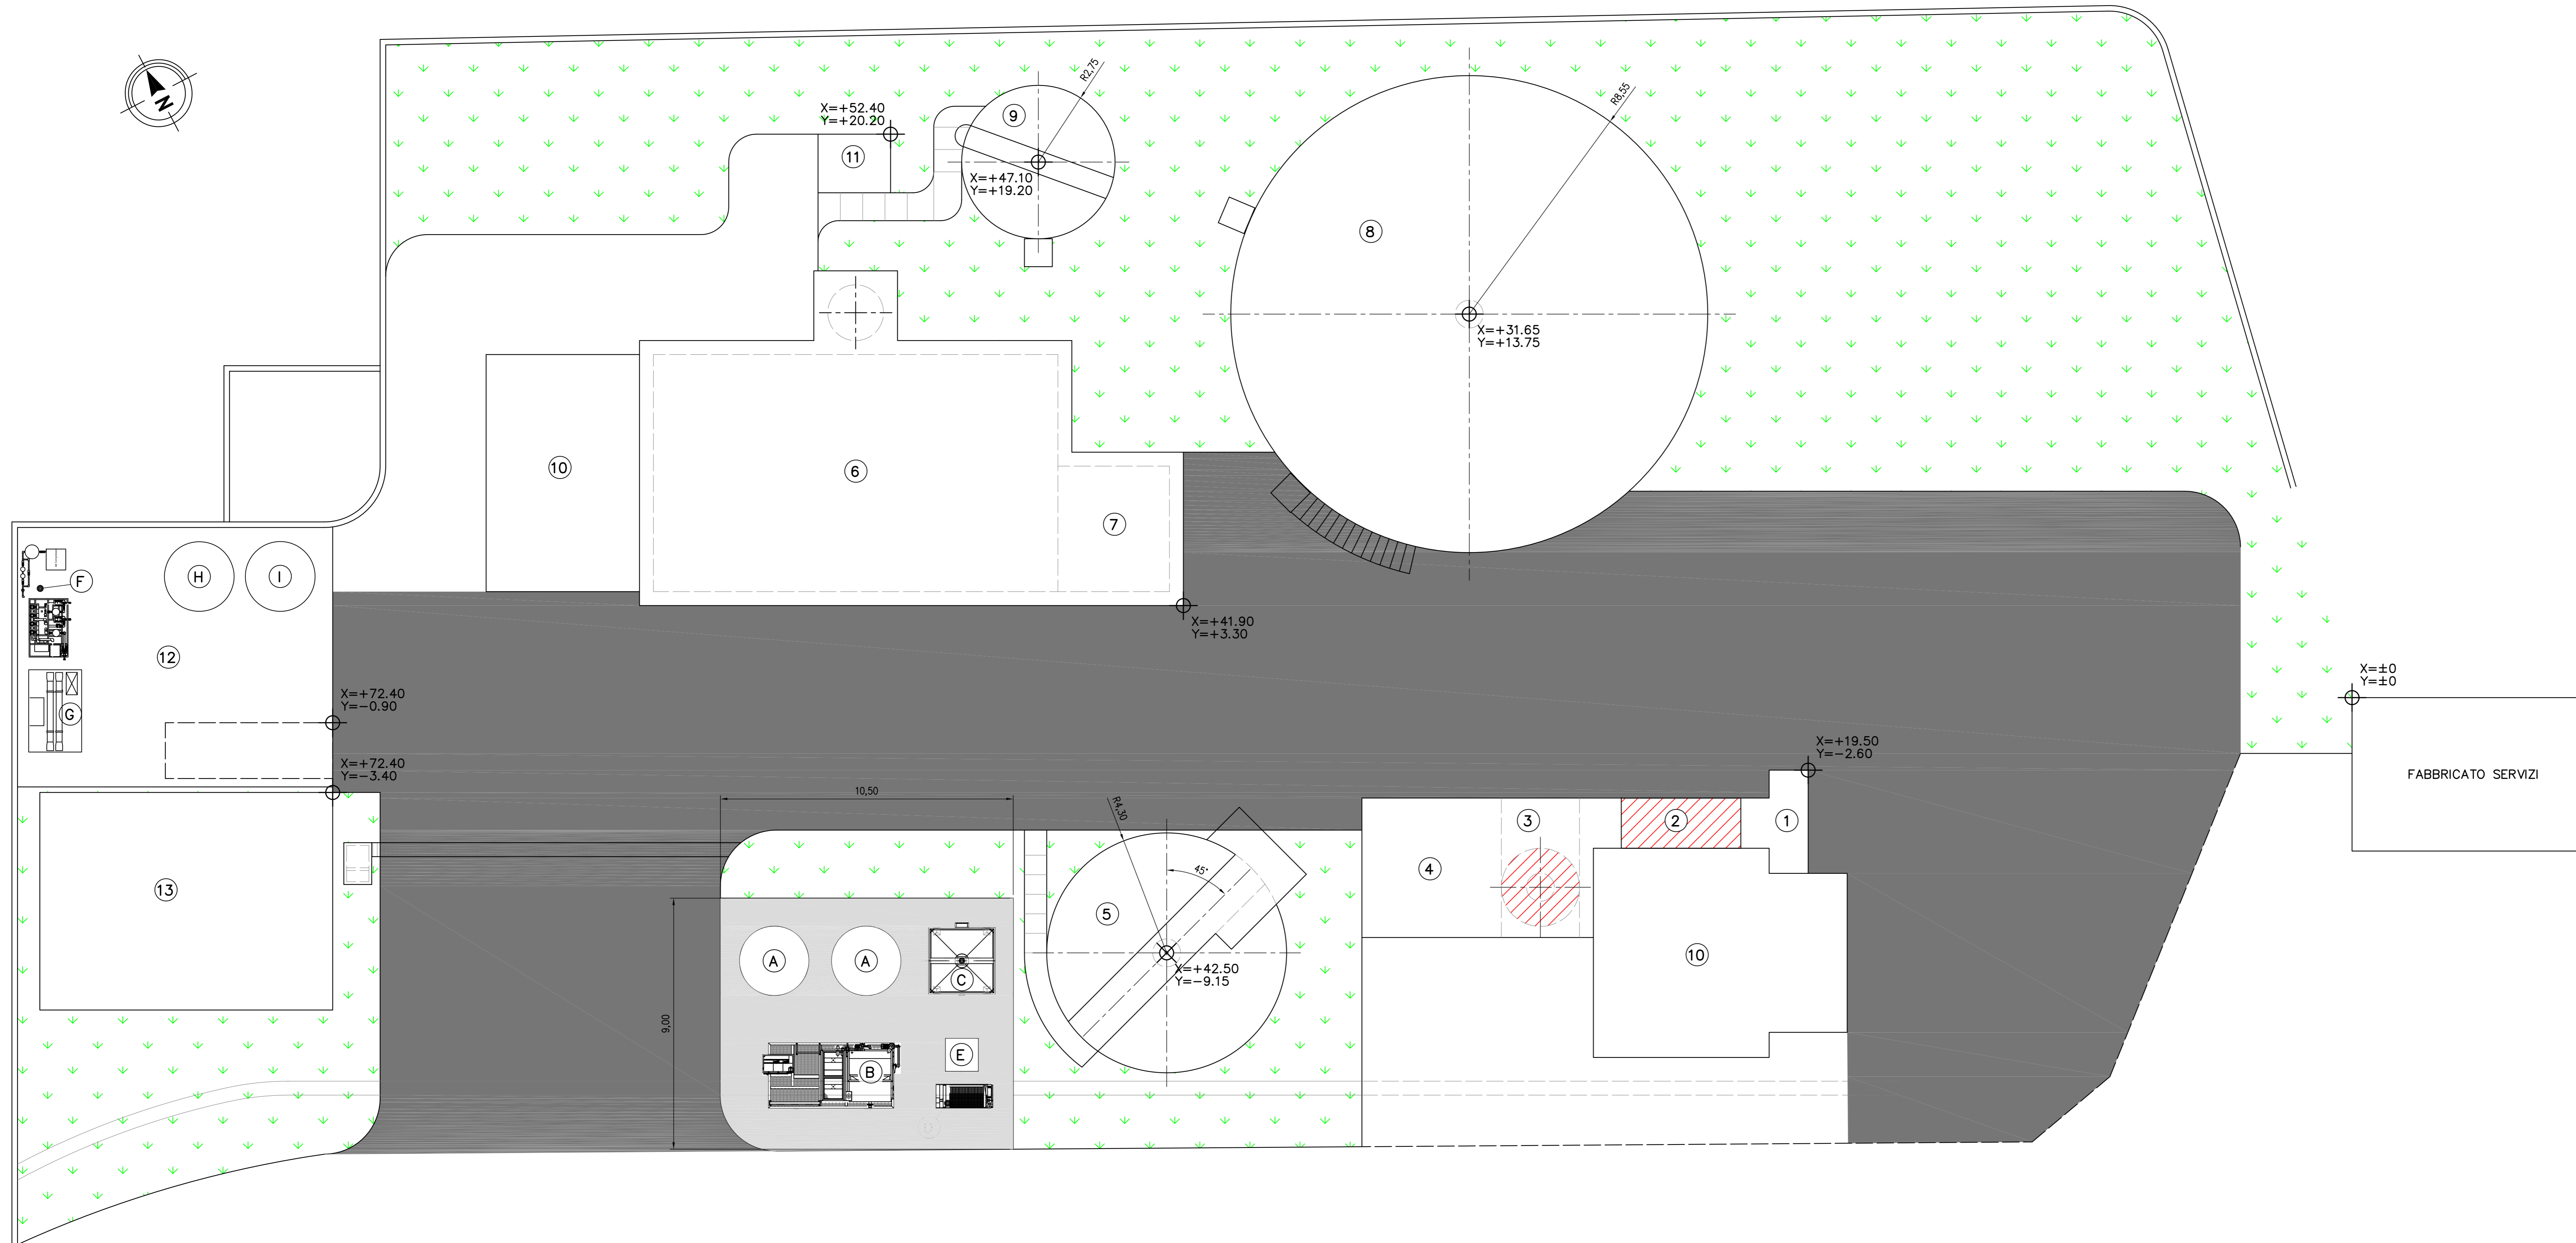


DISEGNI DI RIFERIMENTO		N°
REVISIONE	DATA	
REVISIONE	DATA	
REVISIONE	DATA	
REVISIONE	DATA	

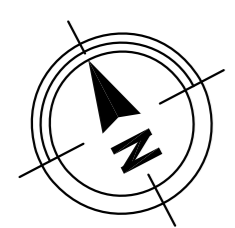

LEGENDA INSTALLAZIONI ESISTENTI

- ① RICEVIMENTO AUTOBOTTI
- ② GRIGLIATURA FINE
- ③ DISSABBIATURA
- ④ ACCUMULO E SOLLEVAMENTO
- ⑤ SEDIMENTAZIONE PRIMARIA ISPESSITORE
- ⑥ EDIFICIO MACCHINE E DISIDRATAZIONE MECCANICA FANGHI
- ⑦ LOCALE CALDAIA
- ⑧ OSSIDAZIONE NITRIFICAZIONE
- ⑨ SEDIMENTAZIONE FINALE
- ⑩ ZONA IN CLS
- ⑪ CLORAZIONE E SOLLEVAMENTO FINALE
- ⑫ ZONA IN CLS
- ⑬ ACCUMULO AREATO PERCOLATO
- ⊕ PUNTI REFERENZIATI

LEGENDA NUOVE INSTALLAZIONI


- Ⓐ ACCUMULO INIZIALE RIFIUTI LIQUIDI
- Ⓑ TRATTAMENTO CHIMICO FISICO
- Ⓒ ISPESSIMENTO FANGHI
- Ⓓ FILTROPRESSA
- Ⓔ ACCUMULO E RILANCIO ACQUE DA ISPESSITORE E FILTROPRESSA FANGHI
- Ⓕ ULTRAFILTRAZIONE
- Ⓖ OSMOSI INVERSA
- Ⓗ ACCUMULO CONCENTRATO OUT
- Ⓘ ACCUMULO PERCOLATO IN

LEGENDA MANUTENZIONI STRAORDINARIE

- AREA ASFALTATA DA SISTEMARE CON NUOVA PAVIMENTAZIONE IN CONGLOMERATO BITUMINOSO
- ▨ AREA DI RACCOLTA RIFIUTI SOLIDI DIFFERENZIATI DA RIFARE CON PIAZZALE ASFALTATO
- AREA NUOVA PIAZZOLA IN CALCESTRUZZO
- ▨ MANUTENZIONE STRAORDINARIA GRIGLIATURA E DISSABBIATURA

NOTE

- 1. TUTTE LE QUOTE SONO ESPRESSE IN m
- 2. TUTTI I PUNTI REFERENZIATI SONO LEGATI AL CAPOSALDO 0,0

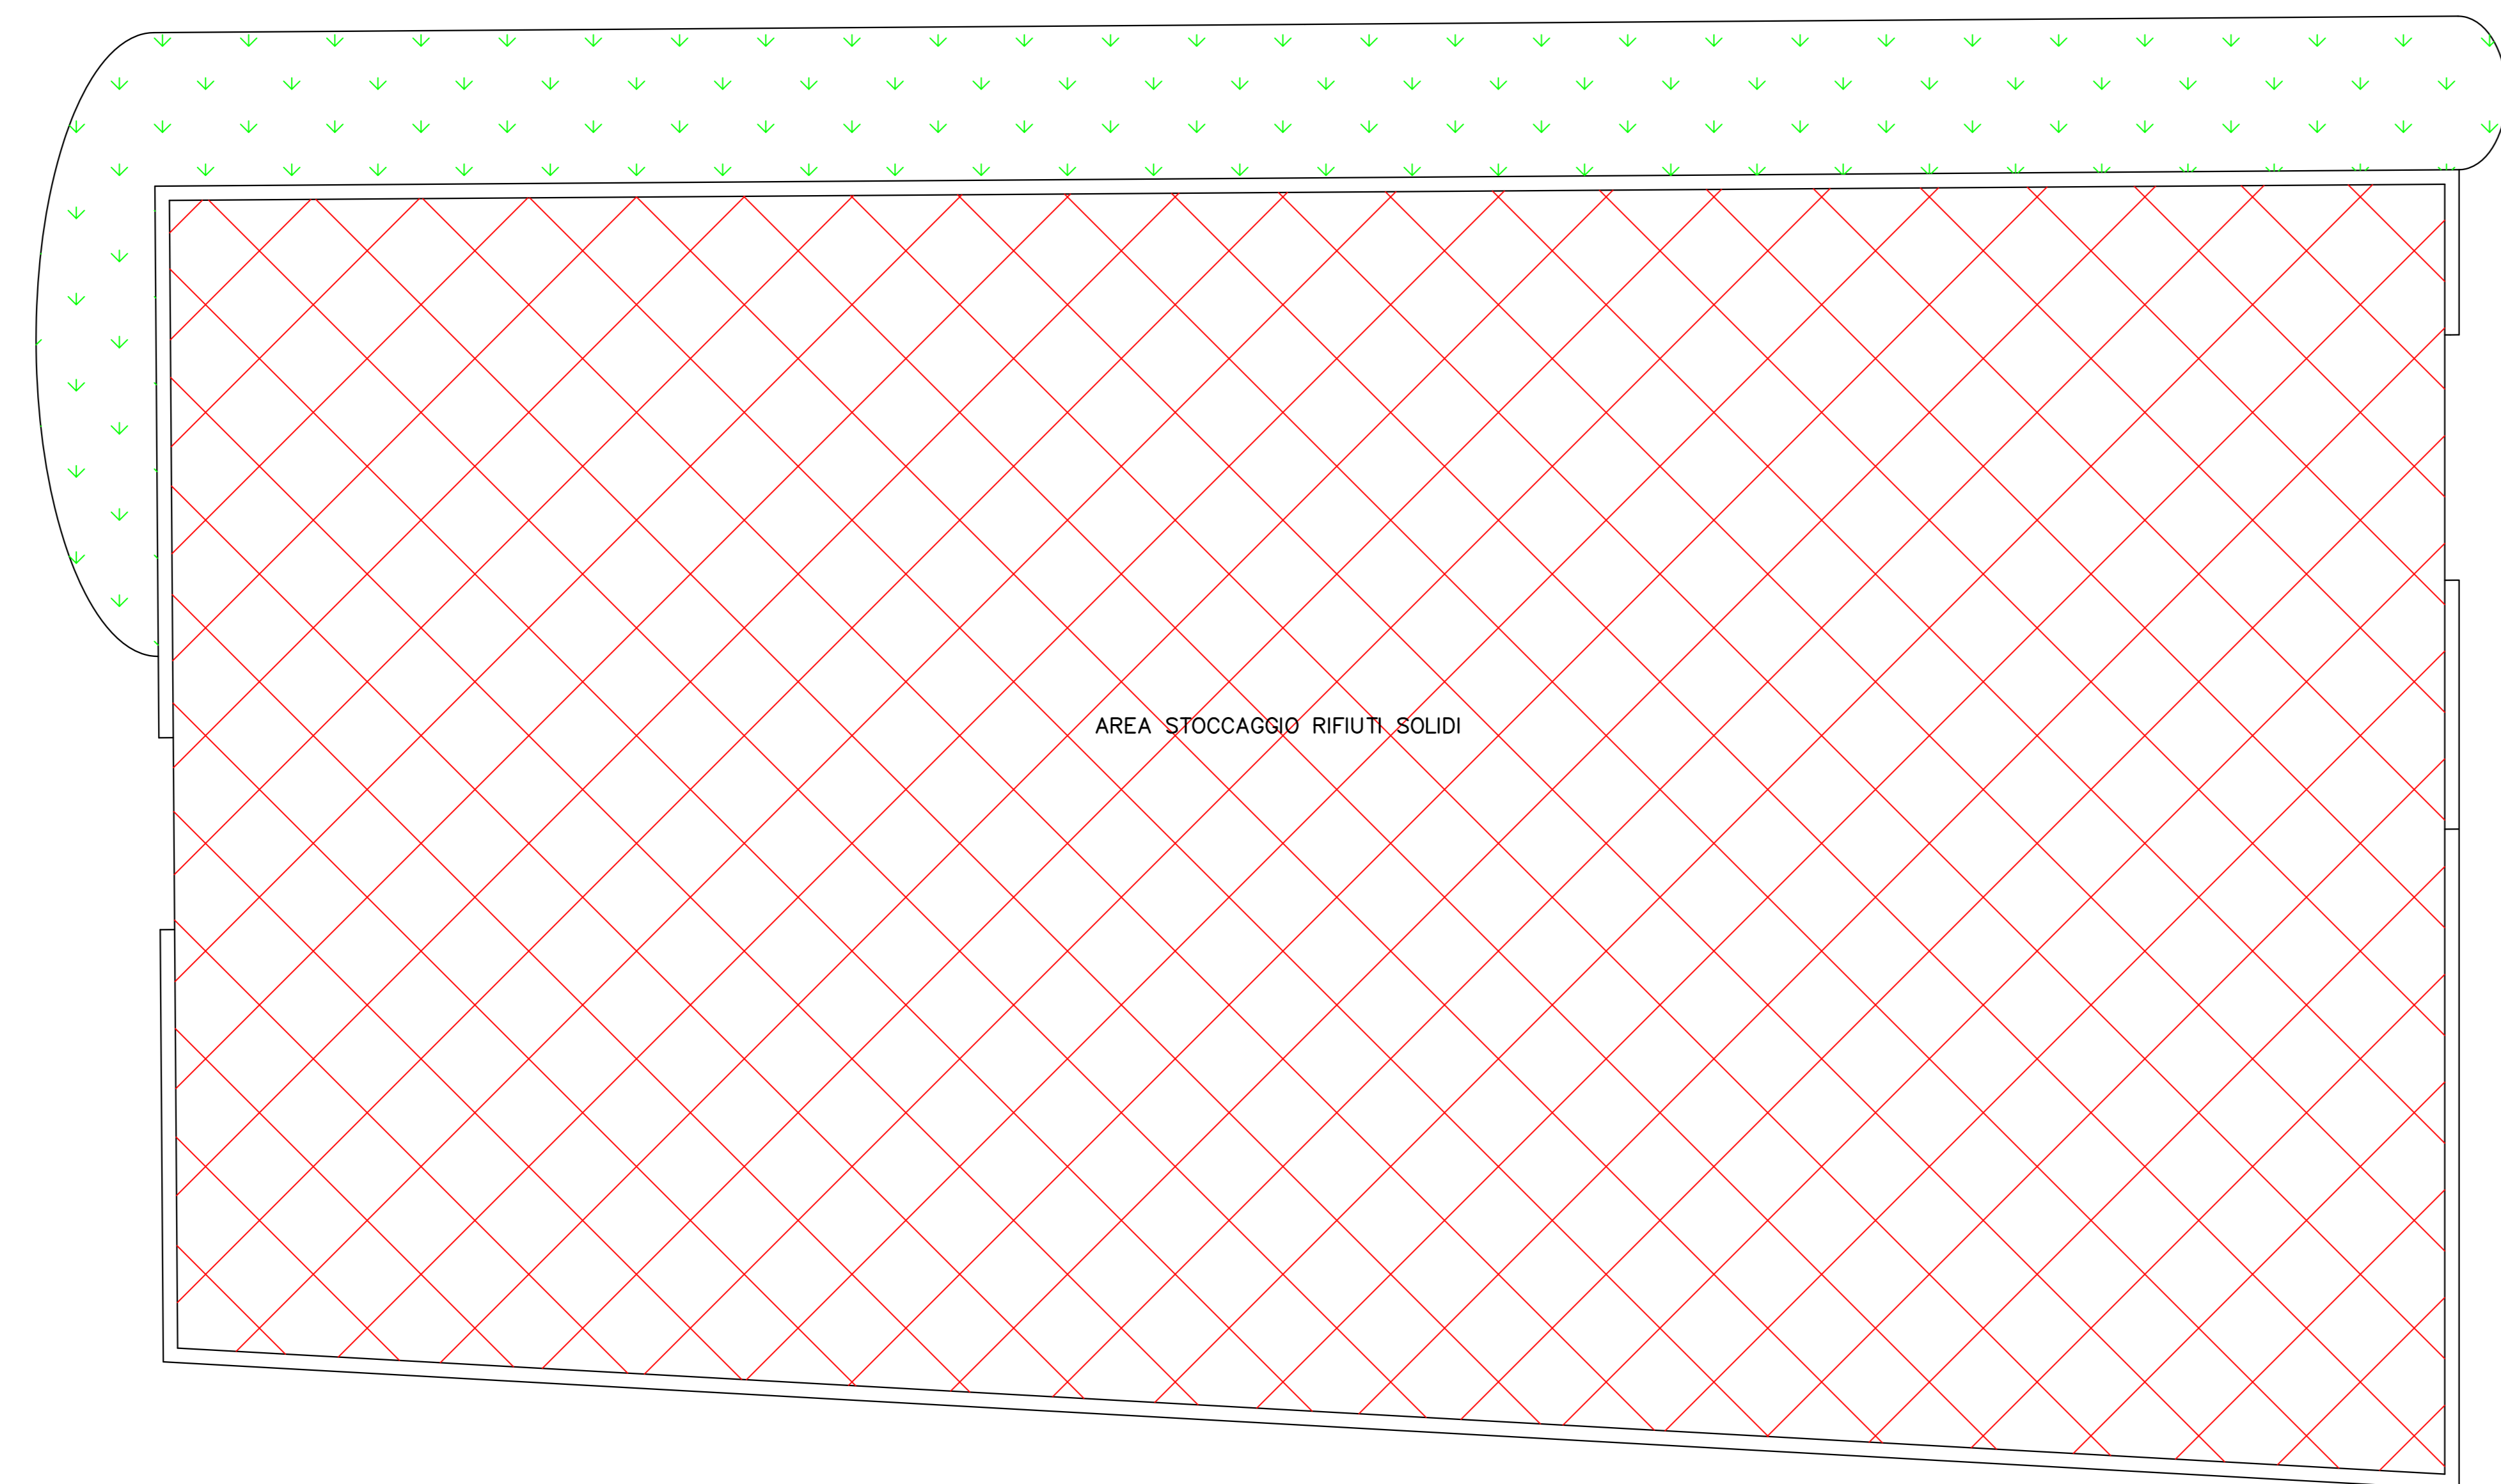

3						
2						
1						
0	22-07-2016	EMISIONE PER STUDIO DI FATTIBILITA'	M. COLANDRO	D. MARZULLI	D. MATTIUCI	
REVISIONE	DATA	DESCRIZIONE	DISEGN. PREPARED	CONTR. CHECKED	APPROV. APPROVED	
TITOLO ADEGUAMENTO E MANUTENZIONE STRAORDINARIA IMPIANTO DI DEPURAZIONE PERCOLATO EX DISCARICA R.S.U. SITA IN S.ANGELO, SENIGALLIA PLANIMETRIA INTERVENTI						
CLIENTE COMUNE DI SENIGALLIA			COMMESSA JOB 600.043			
Servizi Industriali, Manageriali e Ambientali			IMPIANTO PLANT FORMATO SIZE A0			
DIS. N°	GB-A-61000	FOGLIO	1	DI	1	SCALA
BWG N°		SCALE				1:100
NOME FILE FILE NAME: GB-A-61000RD			SOSTITUISCE IL REPLACES:		SOSTITUITO DA REPLACED BY:	
<small>DOCUMENTO DI PROPRIETA' SIMAM - LA SOCIETA' TUTELA I PROPRI DIRITTI IN SEDE CIVILE E PENALE A TERMINE DI LEGGE. THIS DOCUMENT IS THE PROPERTY OF SIMAM-WHO WILL SAFEGUARD ITS RIGHTS ACCORDING TO THE CIVIL AND PENAL PROVISIONS OF THE LAW</small>						