


DISegni DI RIFERIMENTO	N°
REFERENCe DRAWINGS	
MONTAGGIO TUBAZIONI - VISTE	CC-B-60000Fg-1

LEGENDA:

— TRATTO DI TUBAZIONE DA SMONTARE PER IL TRASPORTO

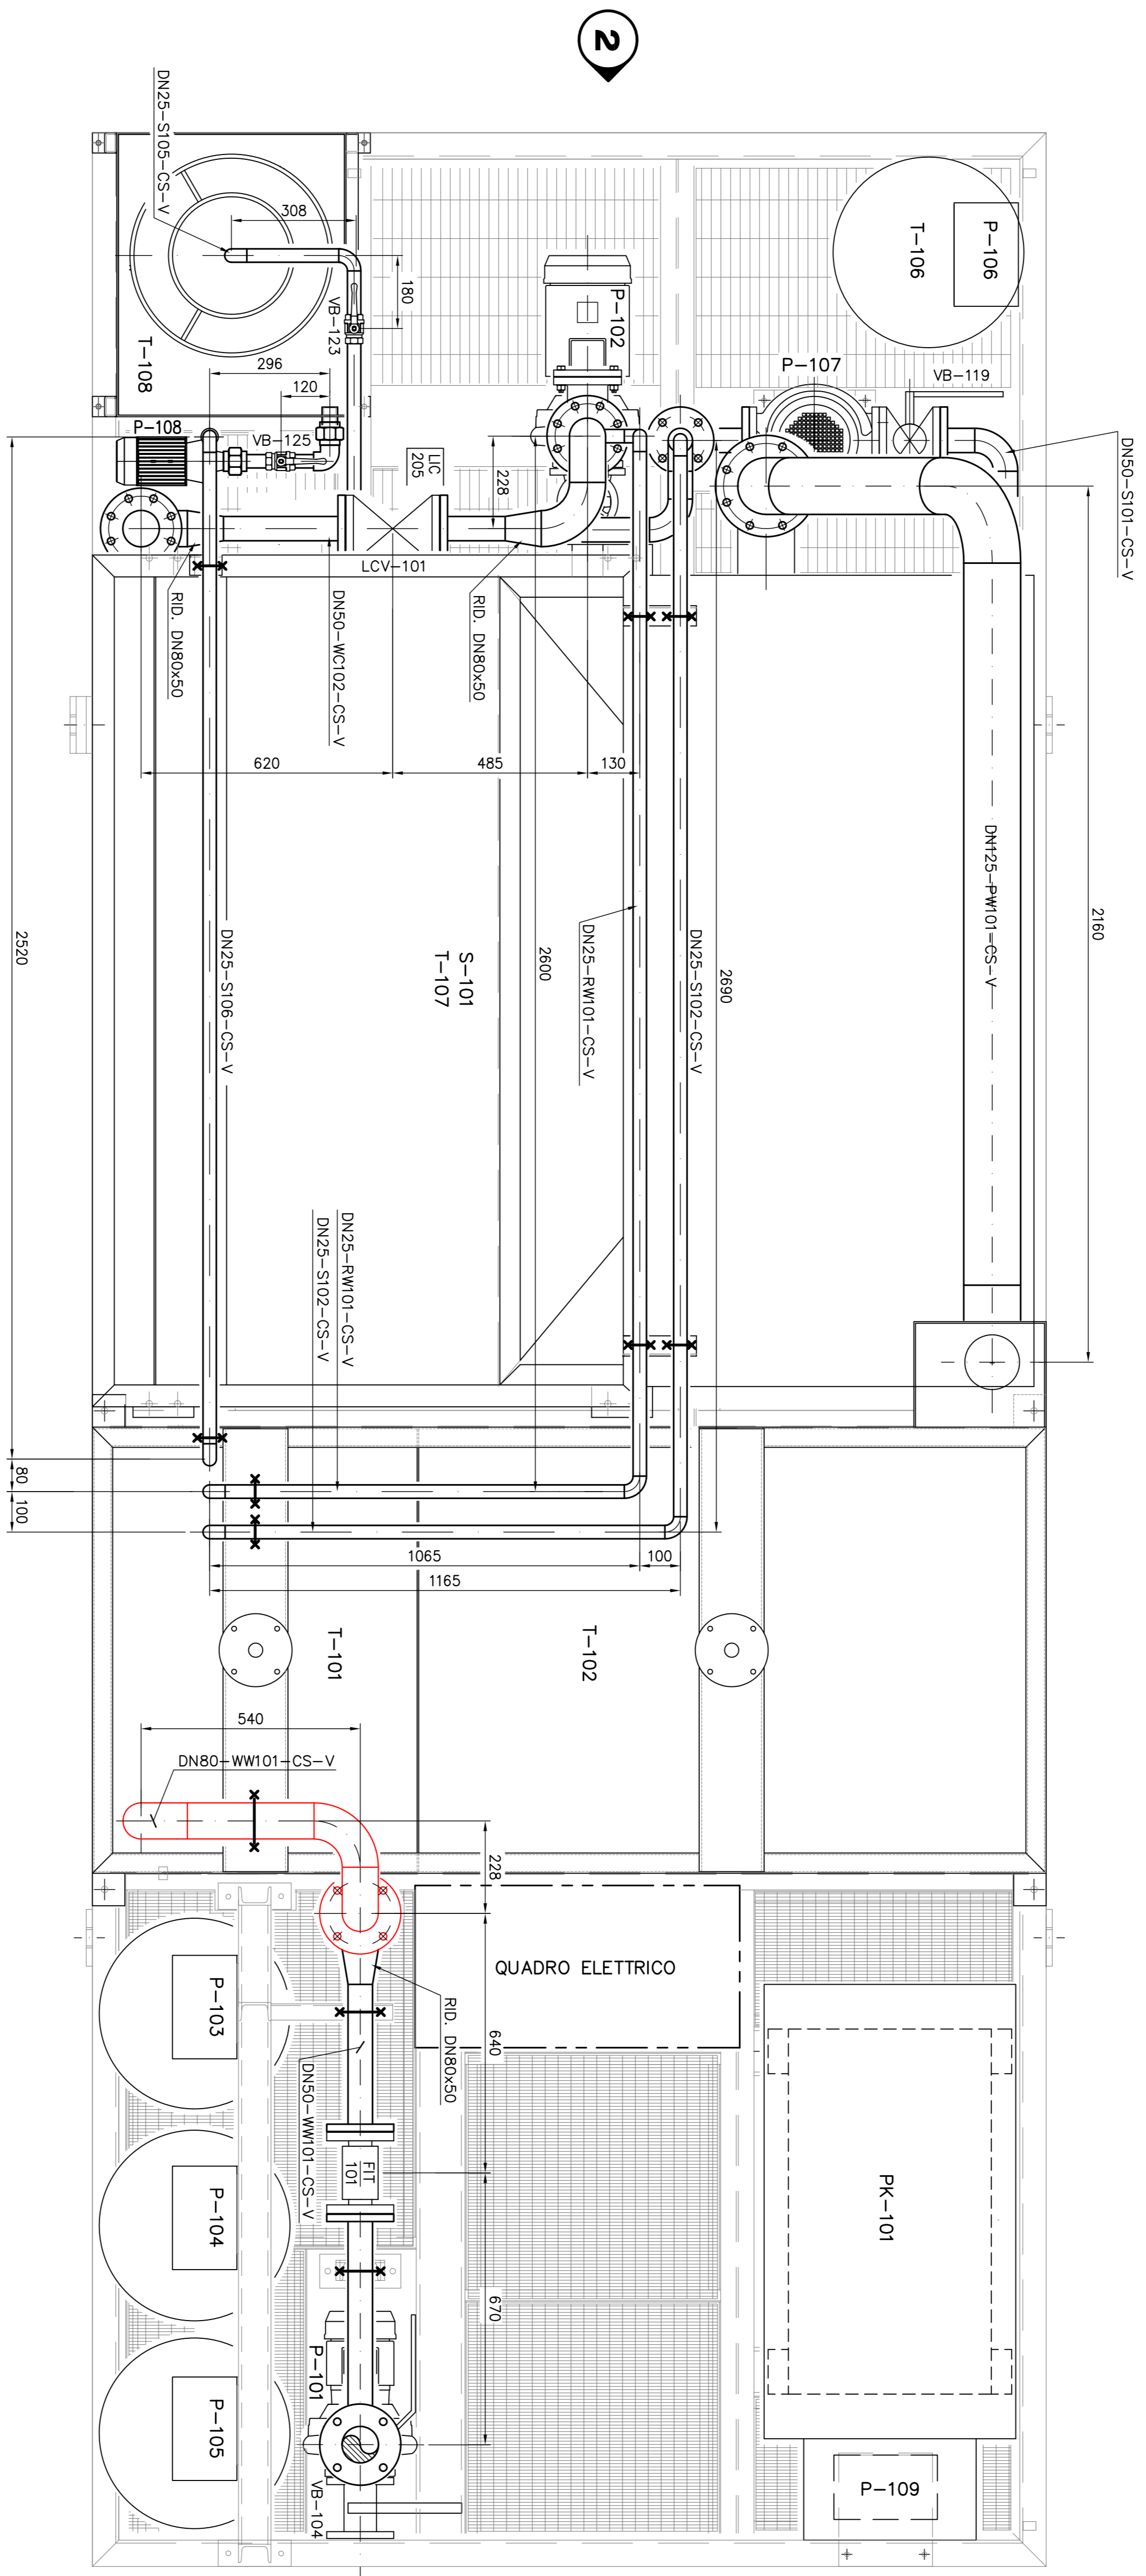

PIANTA

3					
2					
1	22-07-2016	EMISSIONE PER STUDIO DI FATTIBILITA'			
0					
REVISIONE	DATA	DESCRIZIONE	CAVAGNINI	DIVARISCI	DIMATTEO
REVISIONI	Date	Description	PREPARED	CHECKED	APPROVED
TITOLO	IMPIANTO MOBILE				
TITLO	SEZIONE DI TRATTAMENTO CHIMICO-FISICO				

MONTAGGIO TUBAZIONI SKID - PIANTA
COMUNE DI SENIGALLIA

CLIENTE
COMUNE DI SENIGALLIA

COMMESSA
600.043

IMPIANTO
FORMATO

Scala
A1

DIS. N°	CC-B-600000	Foglio	1	DI	1	SCALA	1:10
DWG. N°		SHEET		OF		SCALE	
NOTE FILE	CC-B-60000Fg-1R0	SOSTITUISCE IL				SOSTITUITO DA	
REVISIONI		REVISIONI				REVISIONI	

DOCUMENTO DI PROPRIETA' SIMAM - LA SOCIETA' TUTELA I PROPRI DIRITTI IN SEDE CIVILE E PENALE A TERMI DI LEGGE.
 THIS DOCUMENT IS THE PROPERTY OF SIMAM WHO WILL SUE/SUBMIT ITS RIGHTS ACCORDING TO THE CIVIL AND PENAL PROVISIONS OF THE LAW