



LEGENDA:

— TRATTO DI TUBAZIONE DA SMONTARE PER IL TRASPORTO

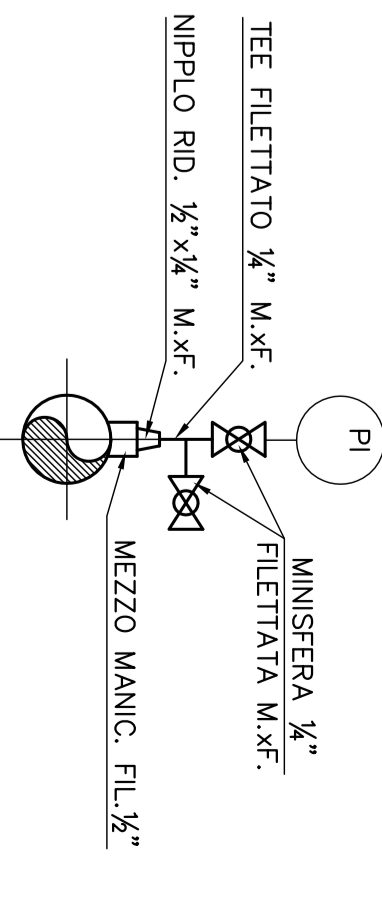


TIPICO MANOMETRO

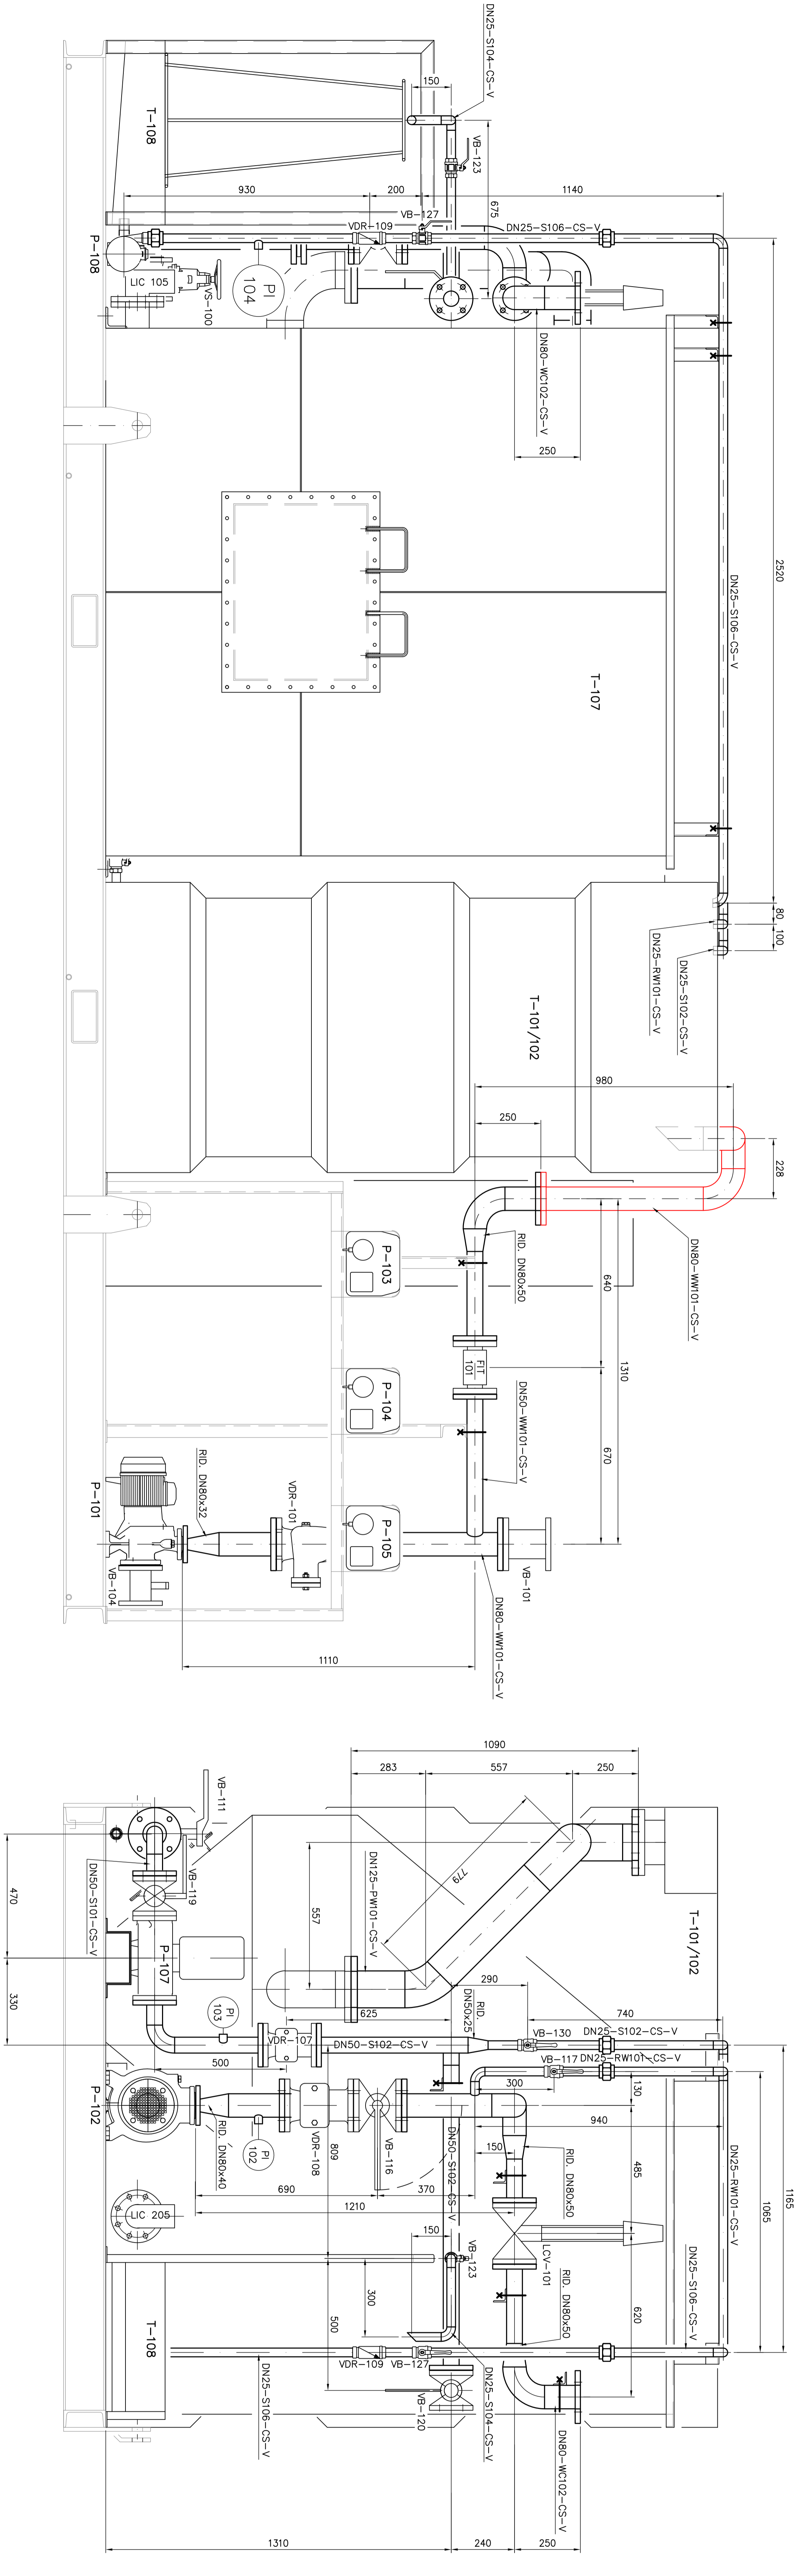


VISTA "1"

VISTA "2"

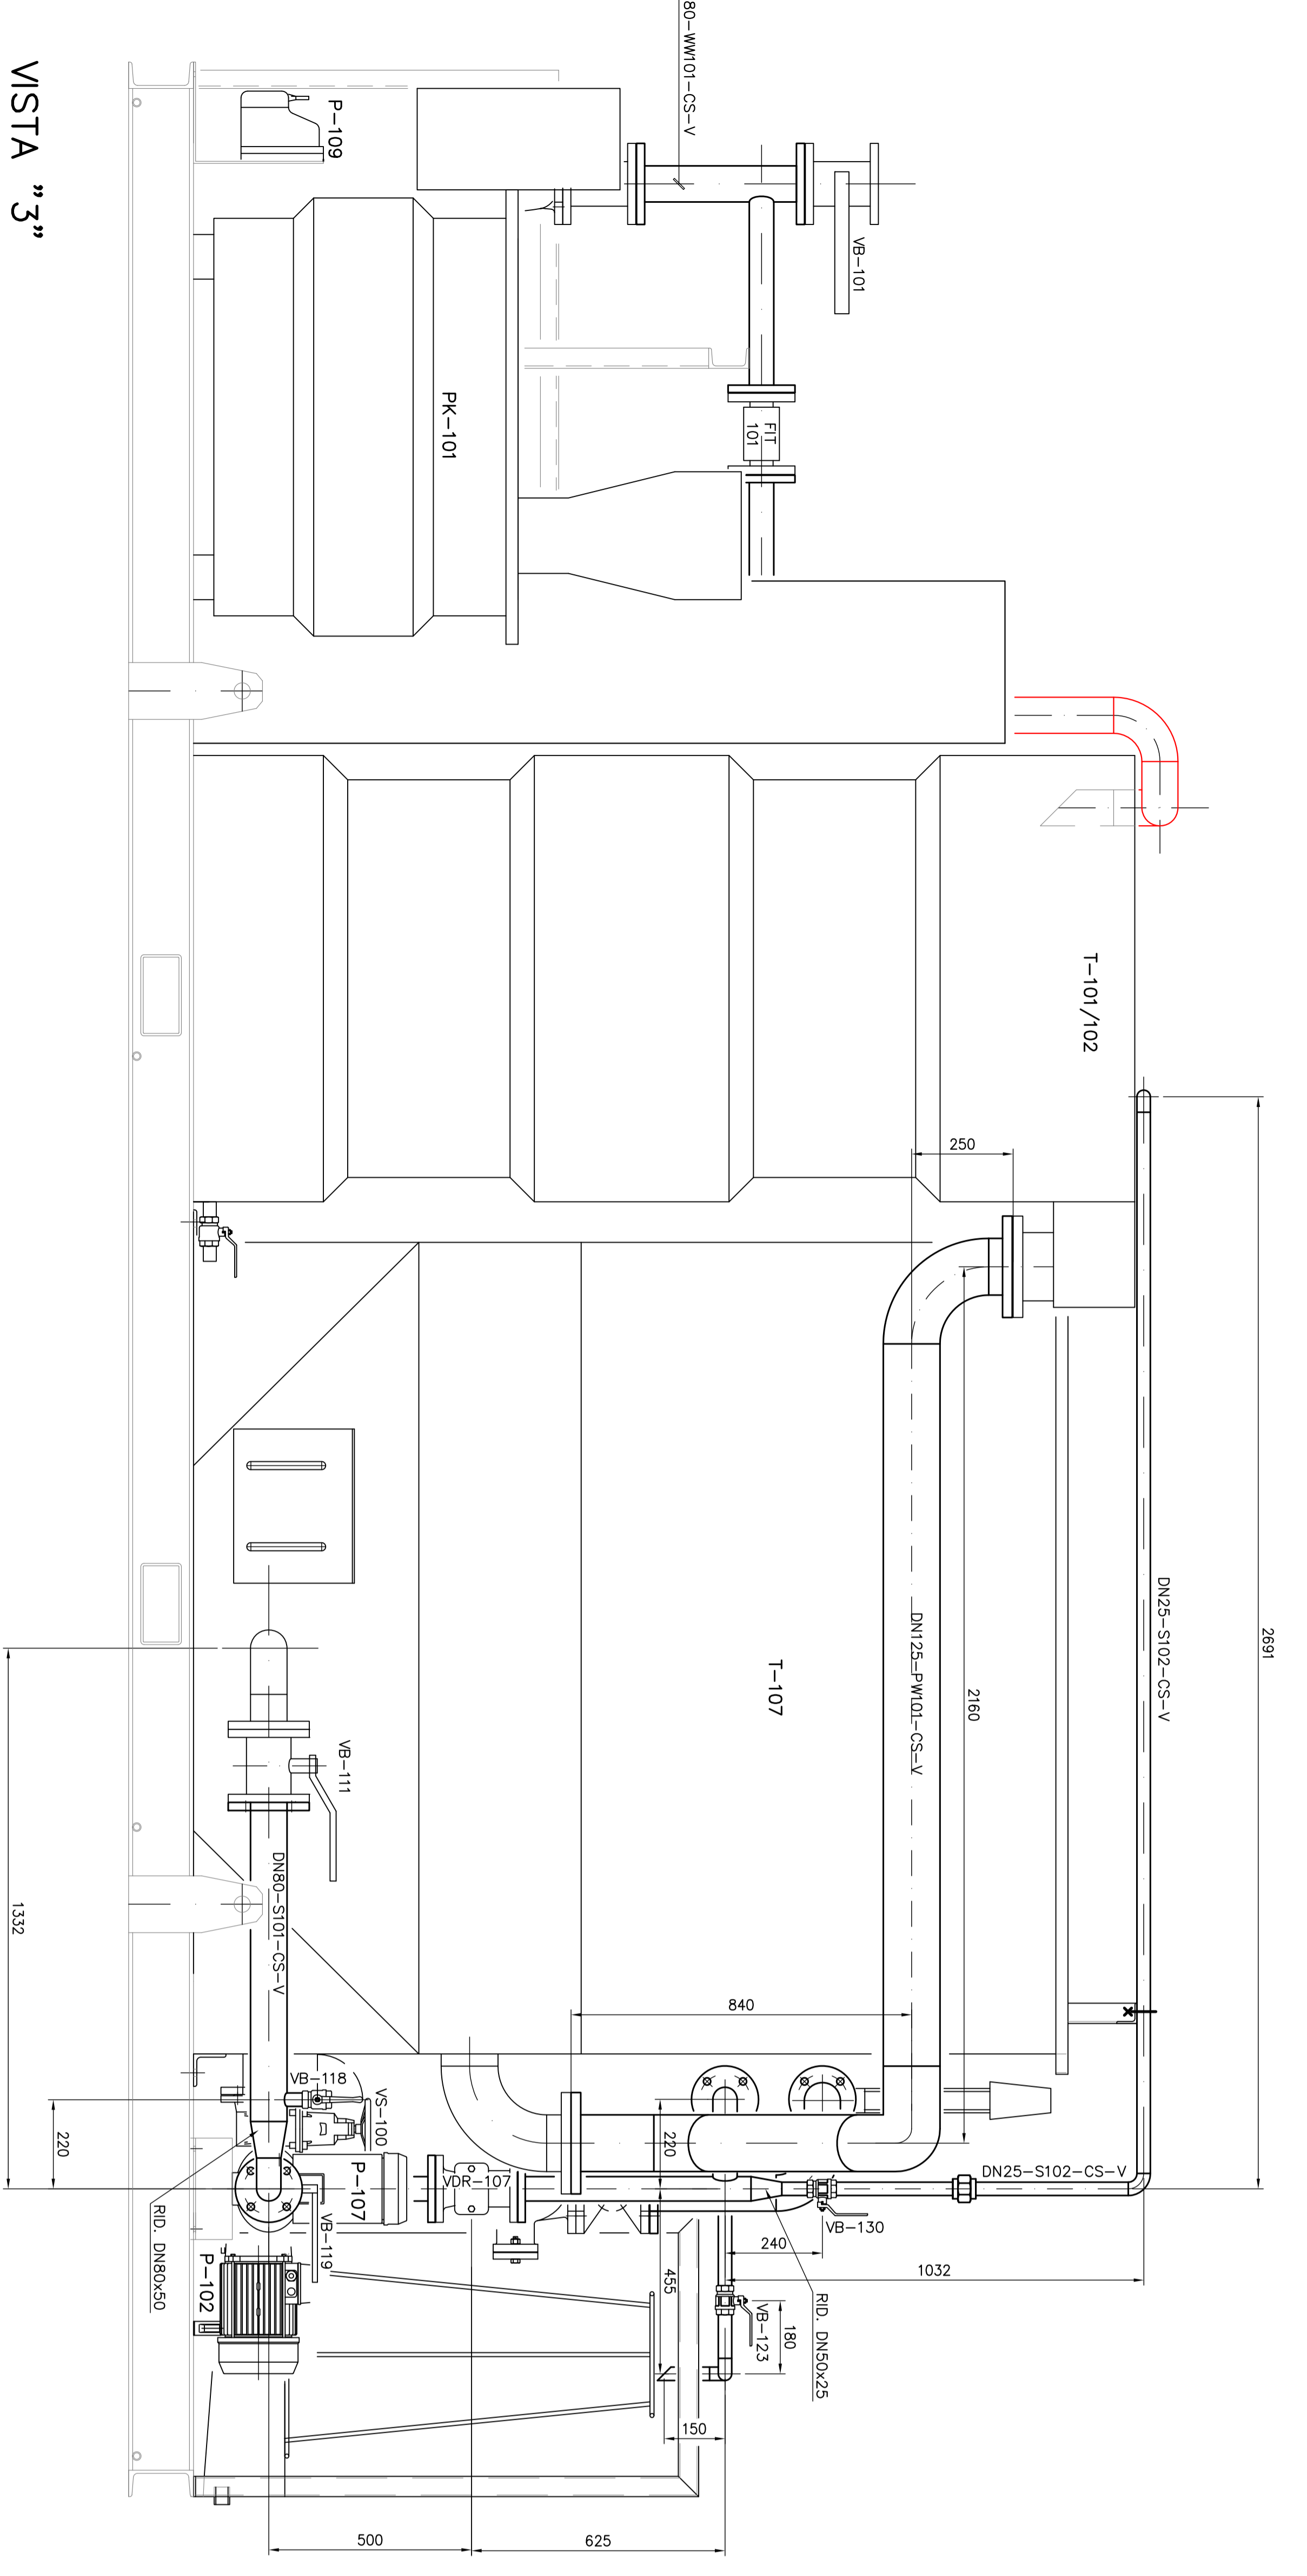

VISTA "3"

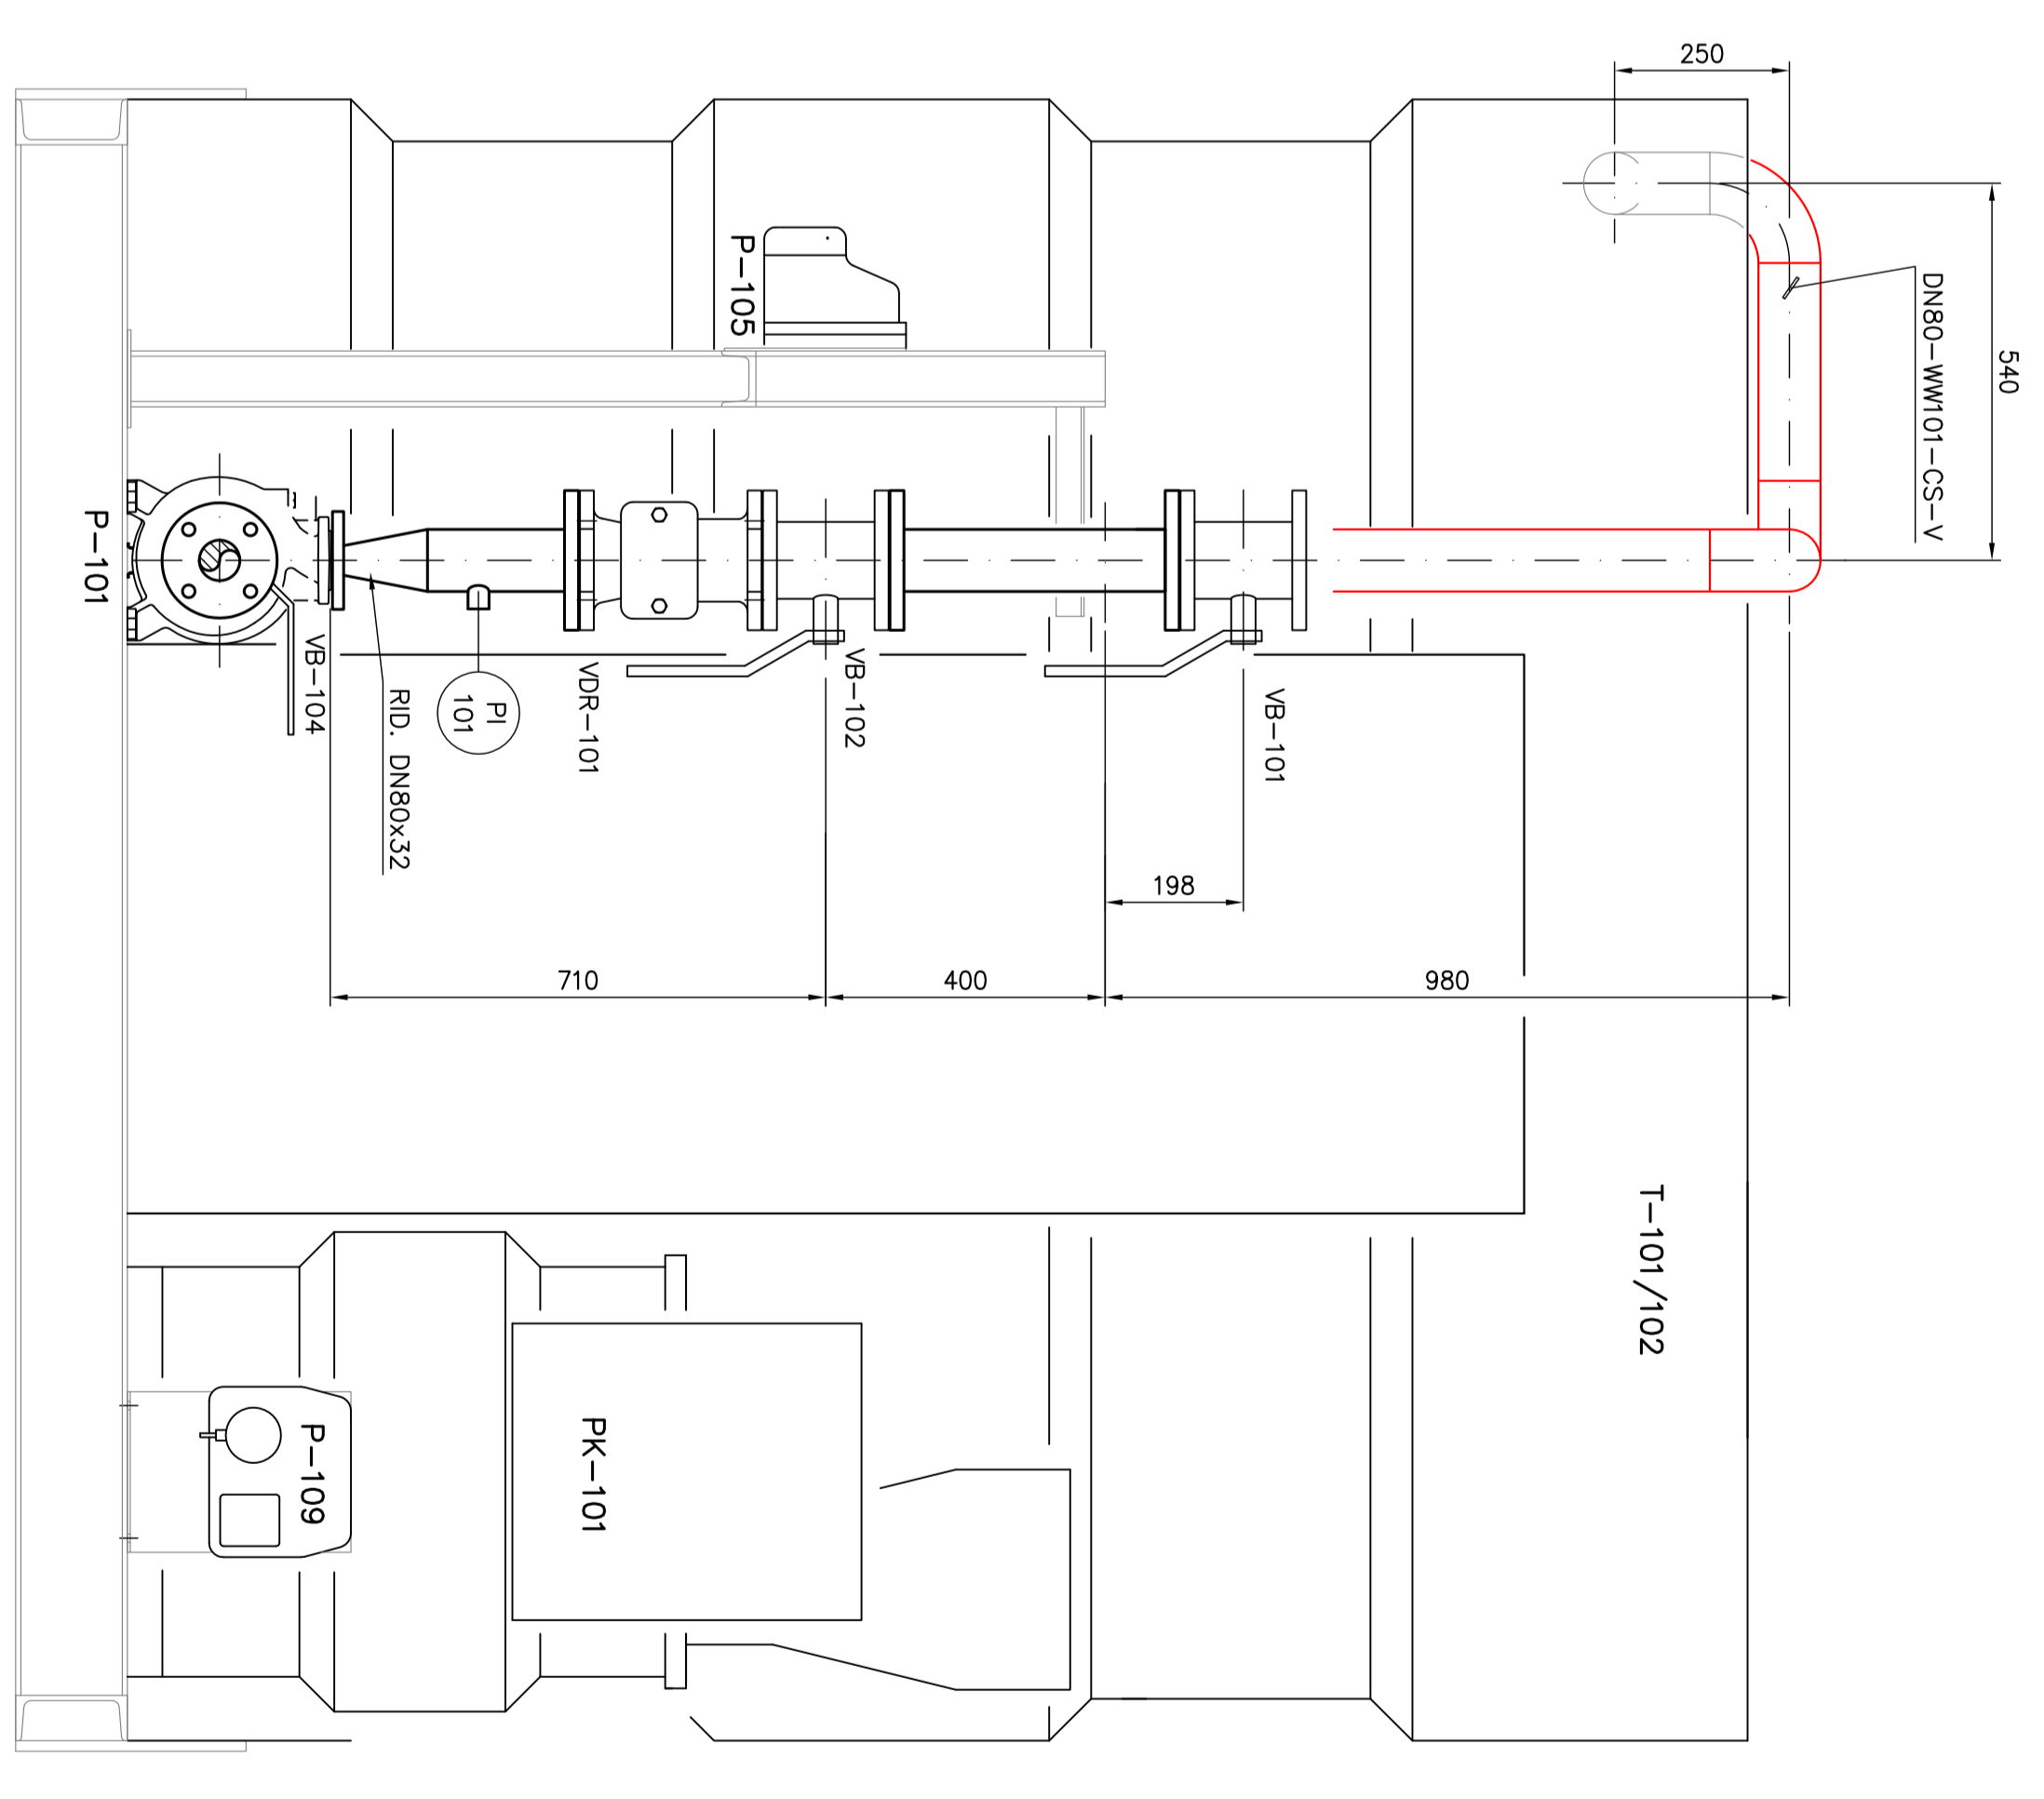

VISTA "4"

CLIENTE: COMUNE DI SENIGALLIA		COMMISSE: 600045	
CLIENTE: SIMAM <small>Simam Industrial Management Ambrosiani</small>		COMMITTEE: AO	
DIMENSIONI DI INGENNERIA: MODELLO: CC-B-6000F3-R10 DATA: 05/2025 AUTORE:	SCALITÀ: 1:10	SEZIONE DI TRATTAMENTO: IMPIANTO MOBILE SEZIONE DI TRATTAMENTO CHIMICO-FISICO	
1 2 3	250 540 250	1090 283 557 250 557 625 290 740 130 485 620 450 150 300 300 500 240 250	2891 2100 840 1032 455 180 240 180 150 625 500

DIMENSIONI DI INGENNERIA SIMAM - LA SOCIETÀ UTILIZZATA I RISULTATI IN SENIGALLIA S. MARINO E SENIGALLIA S. MARINO DI SENIGALLIA.