



- LEGENDA:**
- 1- TUTTE LE MISURE SONO ESPRESSE IN MM
 - 2- LE MISURE DEI SERBATOI SONO INDICATIVE, L'ASSETTO DEFINITIVO E I SERBATOI SARANNO SCELTI IN FUNZIONE DEGLI INGOMBRI DEFINITIVI

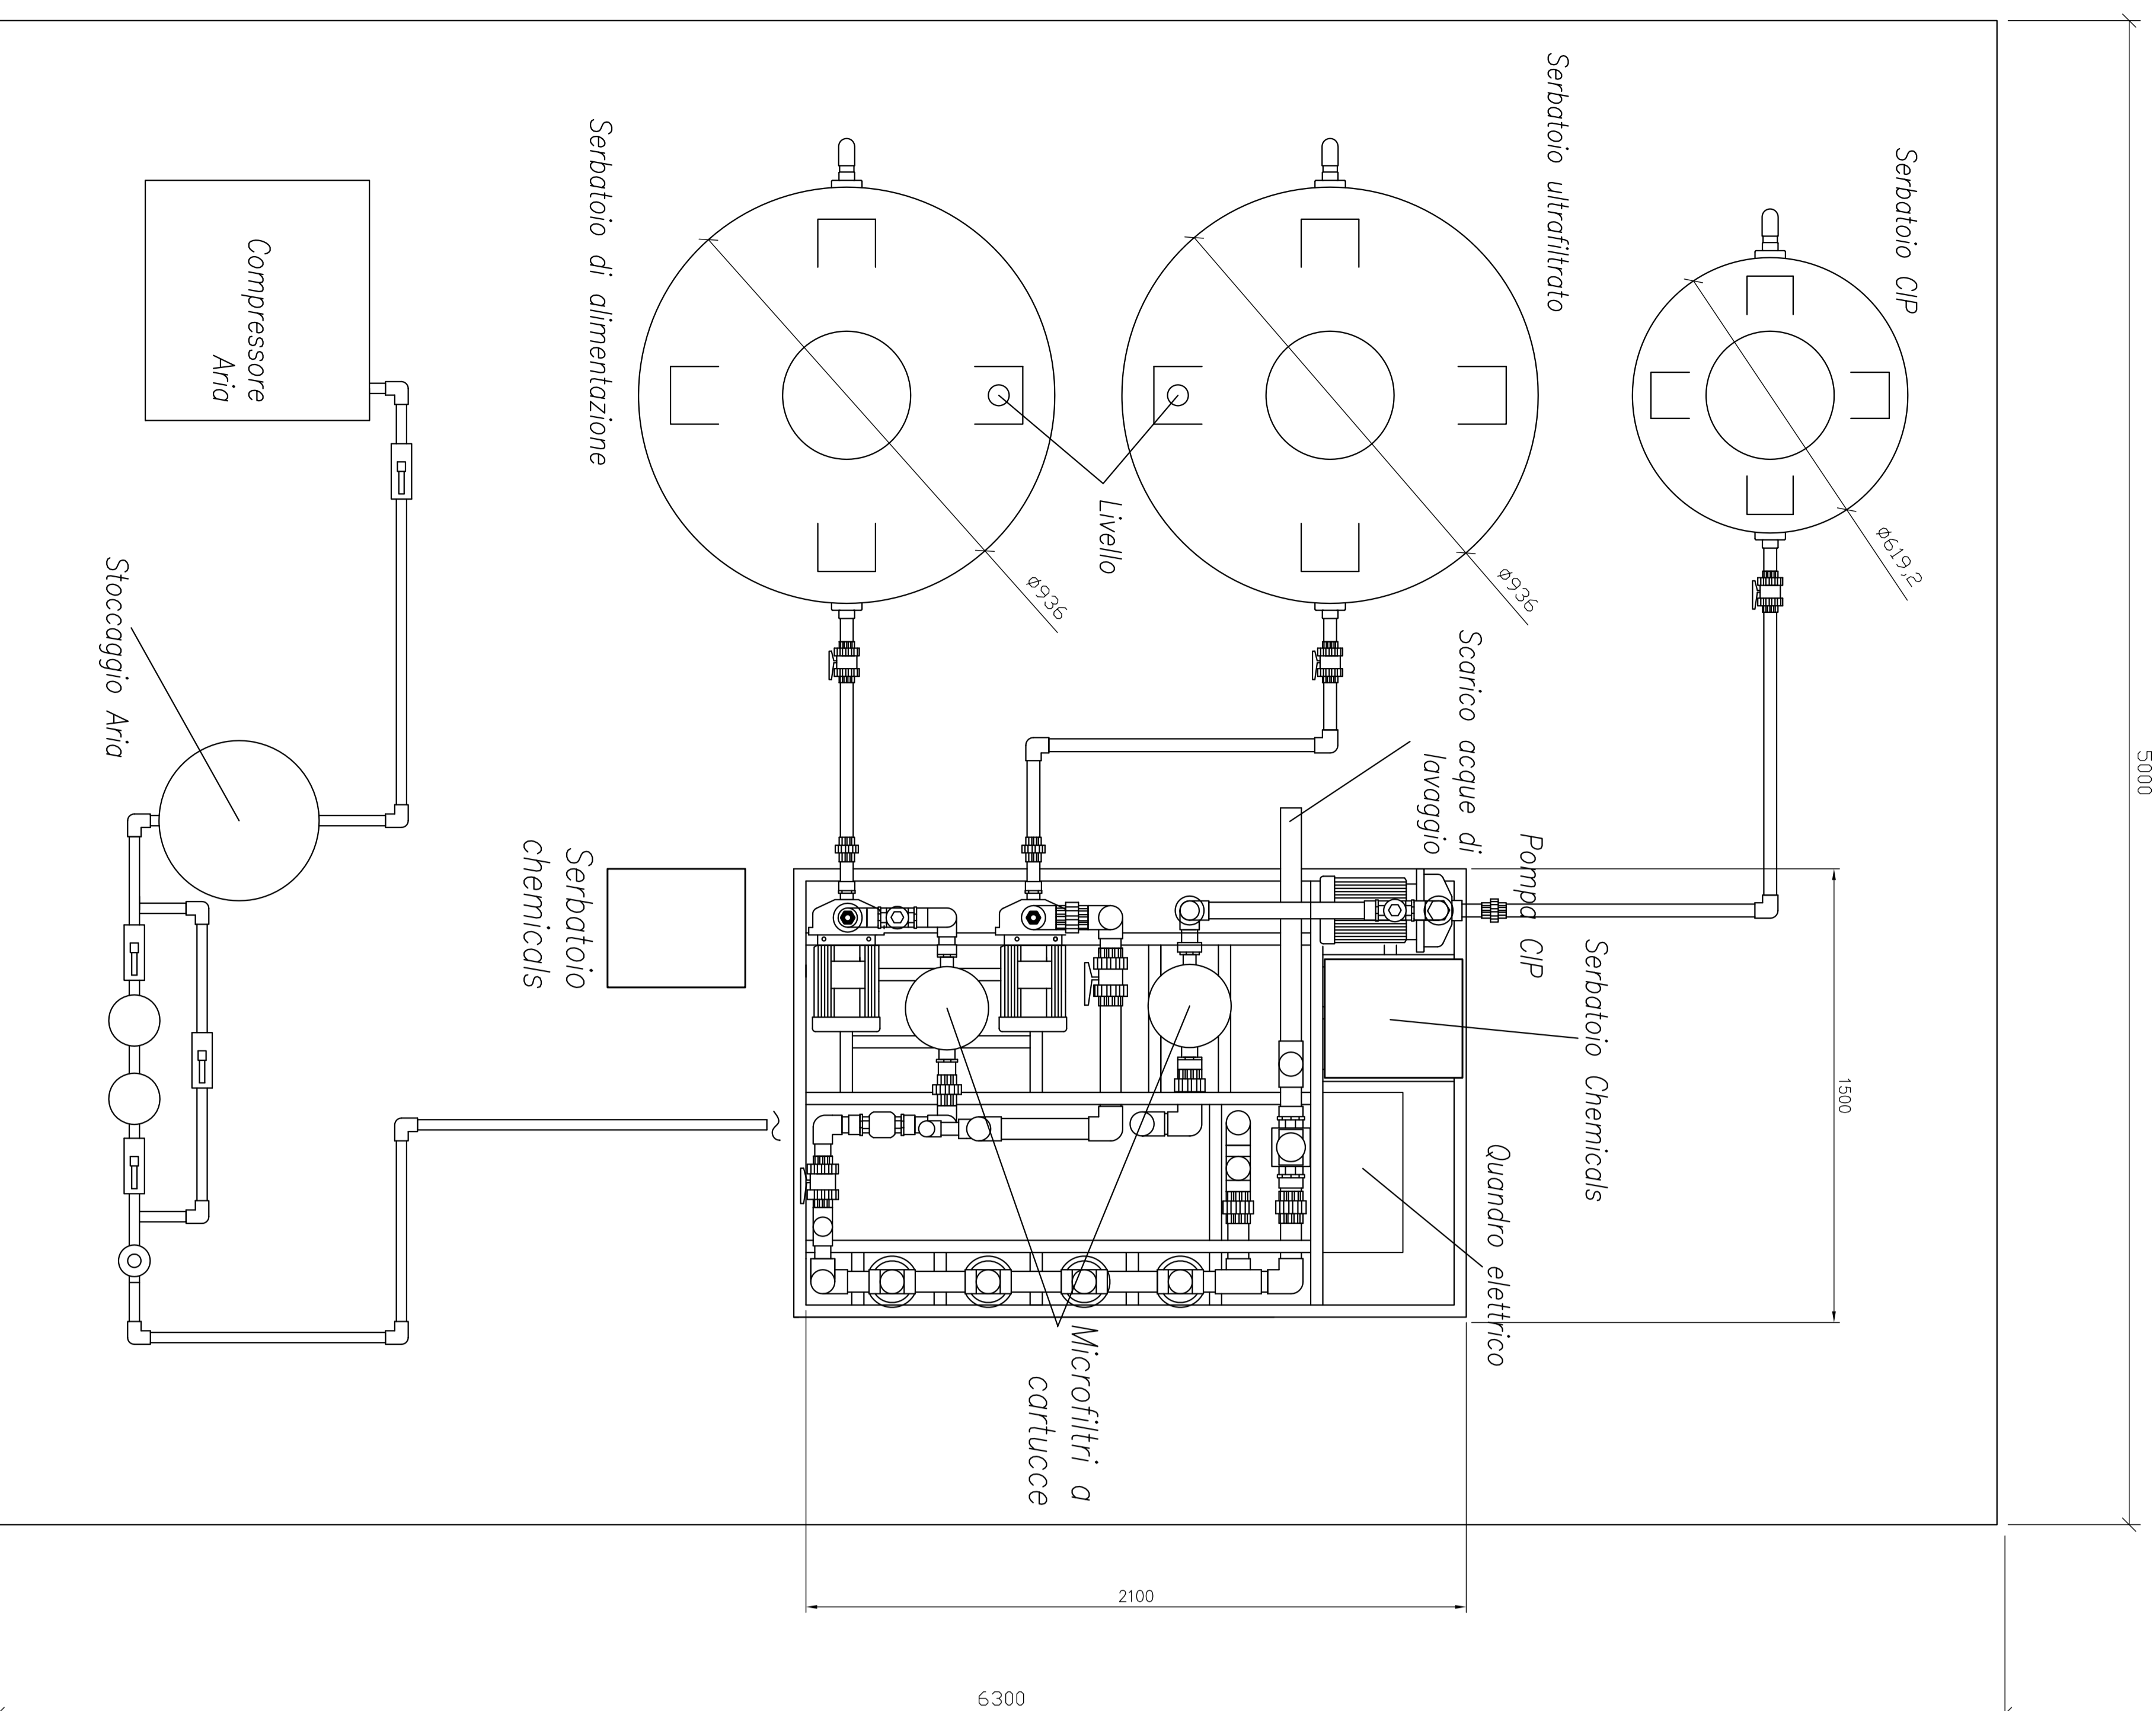

Pianta di appoggio

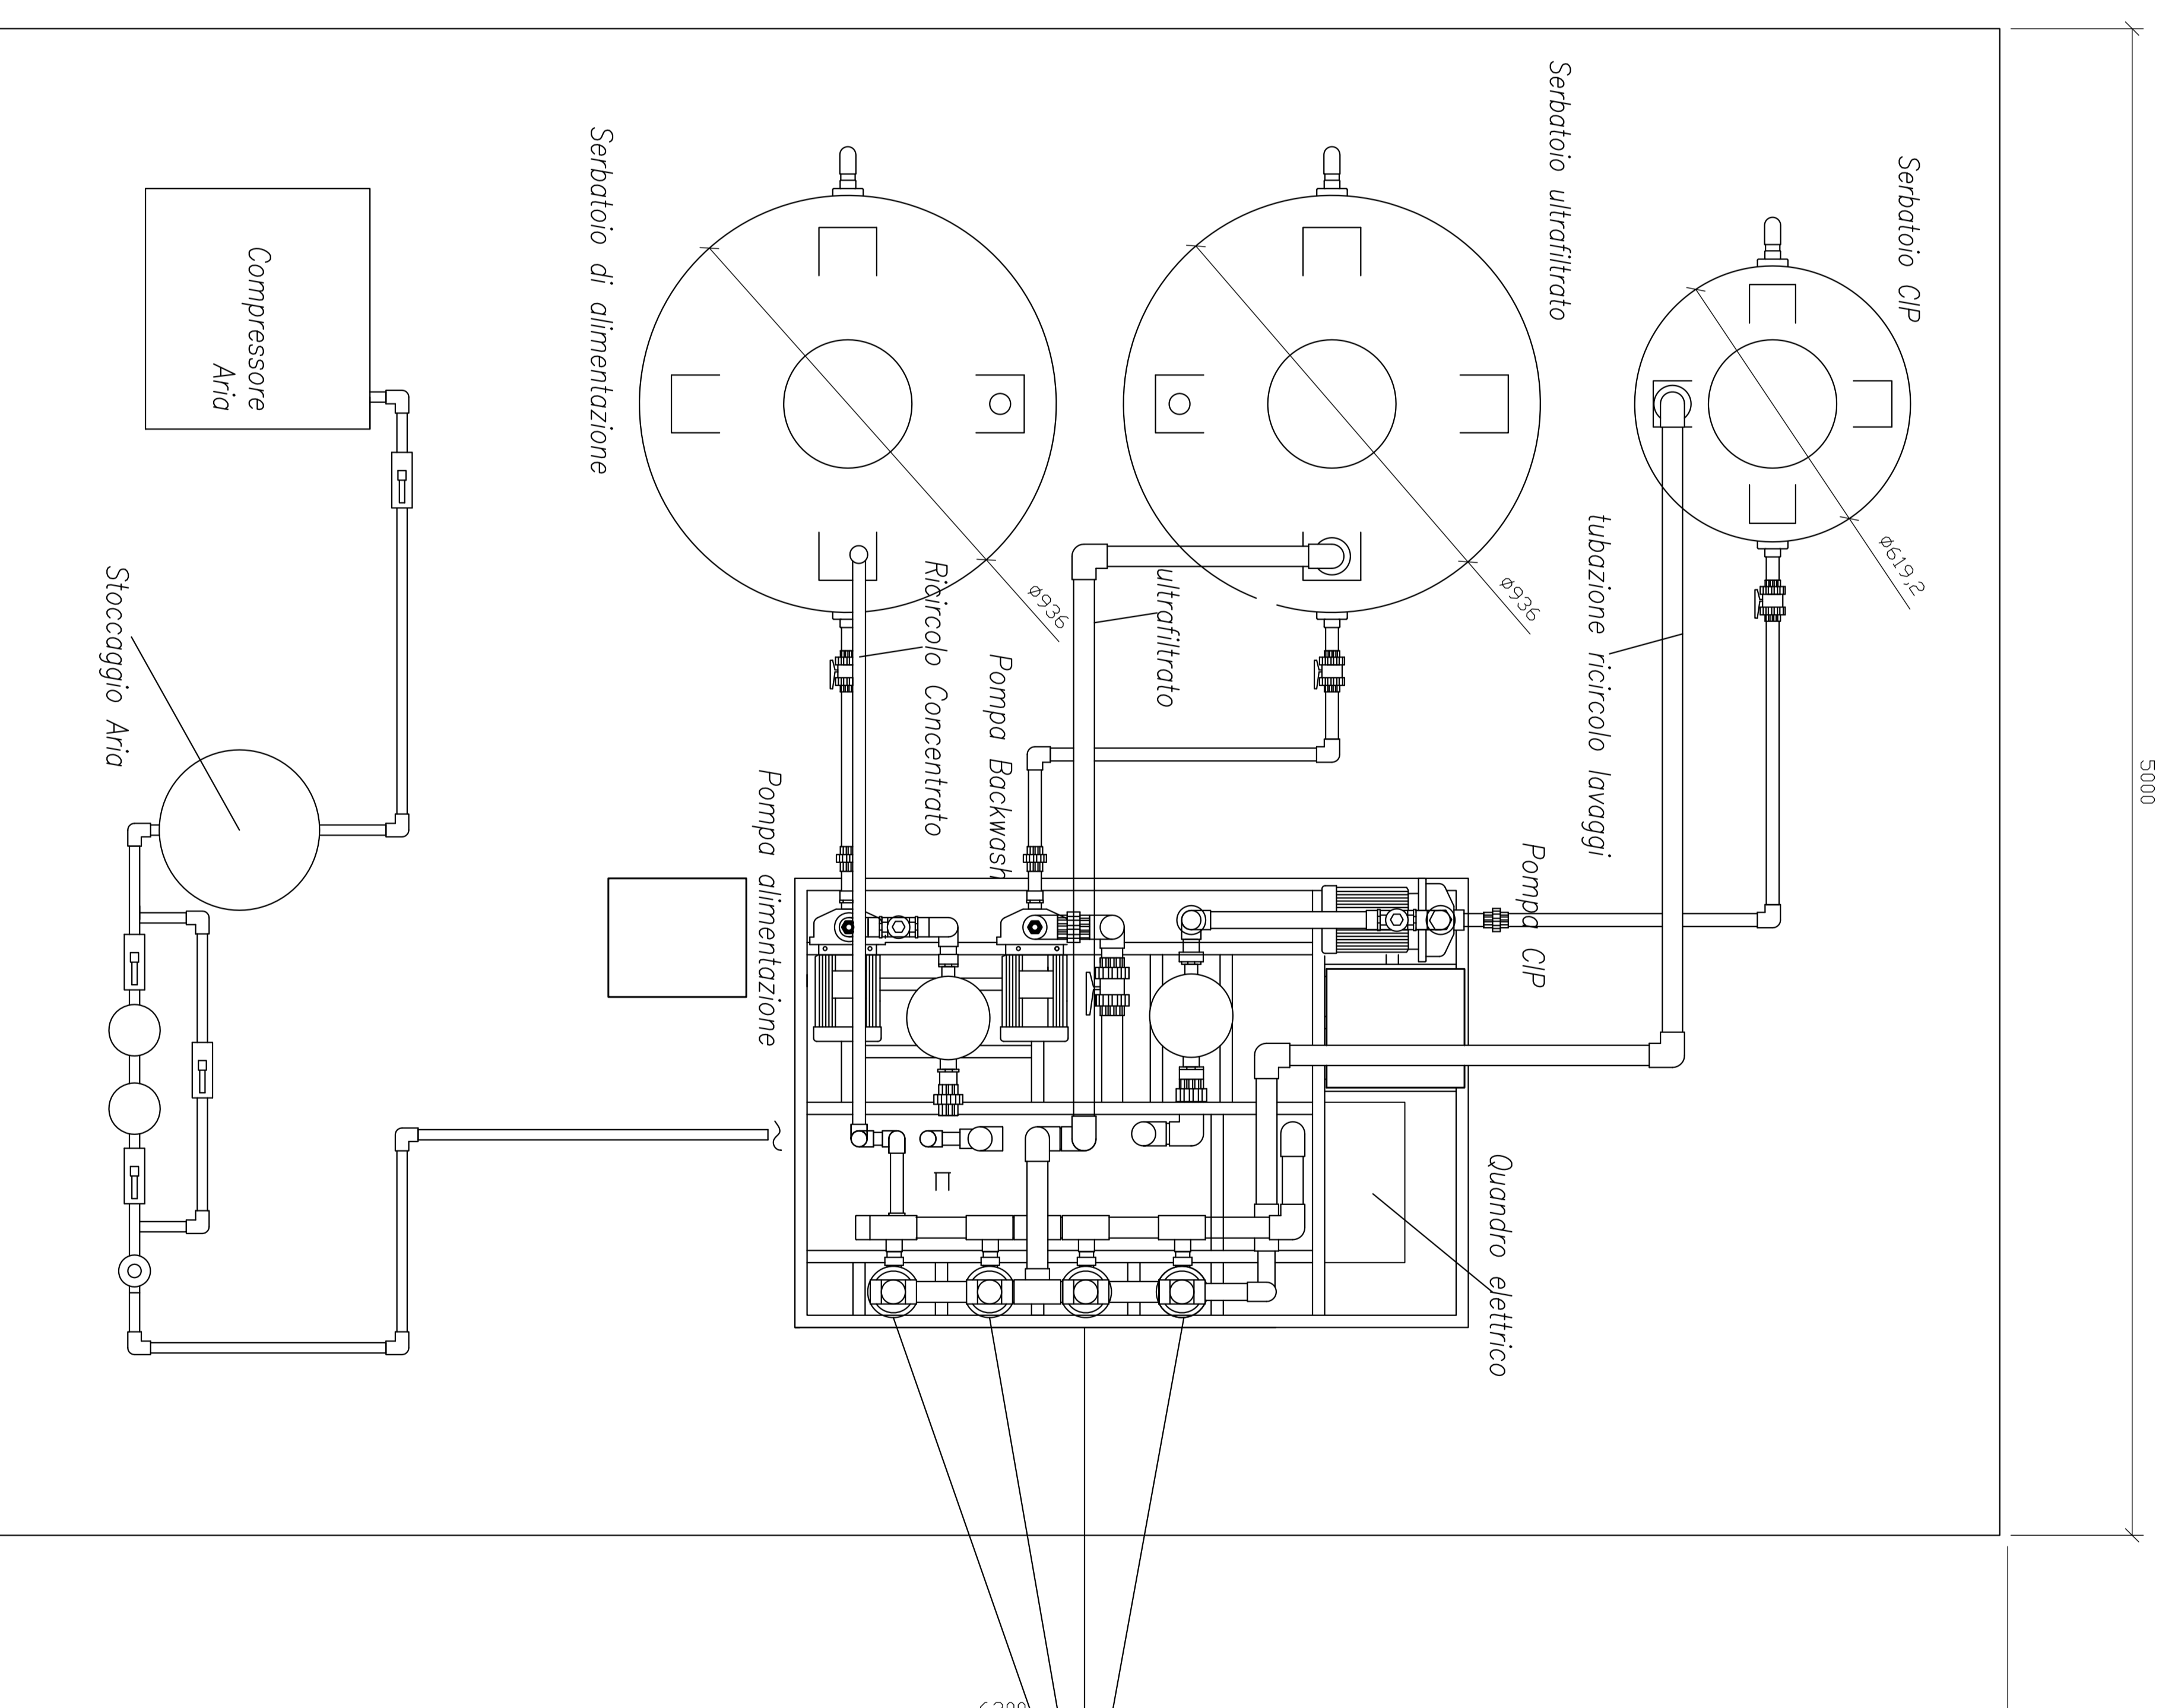

Vista dall'alto

1							
2							
3							

**IMPIANTO MOBILE
SEZIONE DI ULTRAFILTRAZIONE**

MONTAGGIO TUBAZIONI SKID - PIANTE

CLIENTE	COMMESSA	600043
COMUNE DI SENIGALLIA	PROGETTO	AO



DIS. N°	CC-B-60001	FOGLIO	1	DI	1	SCALA	1:10
REVISIONE		PRODOTTORE				REGOLATO DA	

DISCLAIMER: SIMAM S.p.A. SOLELY UNDERTAKES RESPONSIBILITY IN REGARDS TO THE DESIGN AND CONSTRUCTION OF THE SKID AND PIPING PROVIDED BY THE SKID.