COMUNE DI SENIGALLIA

Variante relativa al centro frazionale di Scapezzano

adottata: delibera CC n. del

approvazione: delibera CC n. del

Il Sindaco – *Maurizio Mangialardi*
L'Assessore all'Urbanistica – *Simone Gerosoni*

Il Dirigente – *ing. Gianni Baccalà*
Il Responsabile del procedimento – *dott. arch. Roberto Sorenelli*

Progettisti incaricati
Raffaella Bedosti architetto
Francesca Sacchetti architetto

ELABORATI DI ANALISI

2.4 – Centro storico: modifiche del tessuto urbano nel periodo 1978-2009 ***tav. 2.4.a***

LEGENDA
I prospetti sono quelli rilevati nel '79 per l'elaborazione del *"PIANO PARTICOLAREGGIATO DEL CENTRO STORICO DI SCAPEZZANO" (PP/79)*, approvato con delibera CC n. 893 del 29.10.1979.
Sono riportate sui prospetti le seguenti prescrizioni del PP/79:

demolizione con ricostruzione (in alcuni casi è indicata la proposta progettuale)

edificazione di nuovo impianto (in alcuni casi è indicata la proposta progettuale)

adeguamento del piano di imposta delle falde per consentire l'altezza di m 2,70 per ogni piano

demolizione senza ricostruzione

con * sono indicati gli interventi (visibilmente) attuati sulla base del PP/79
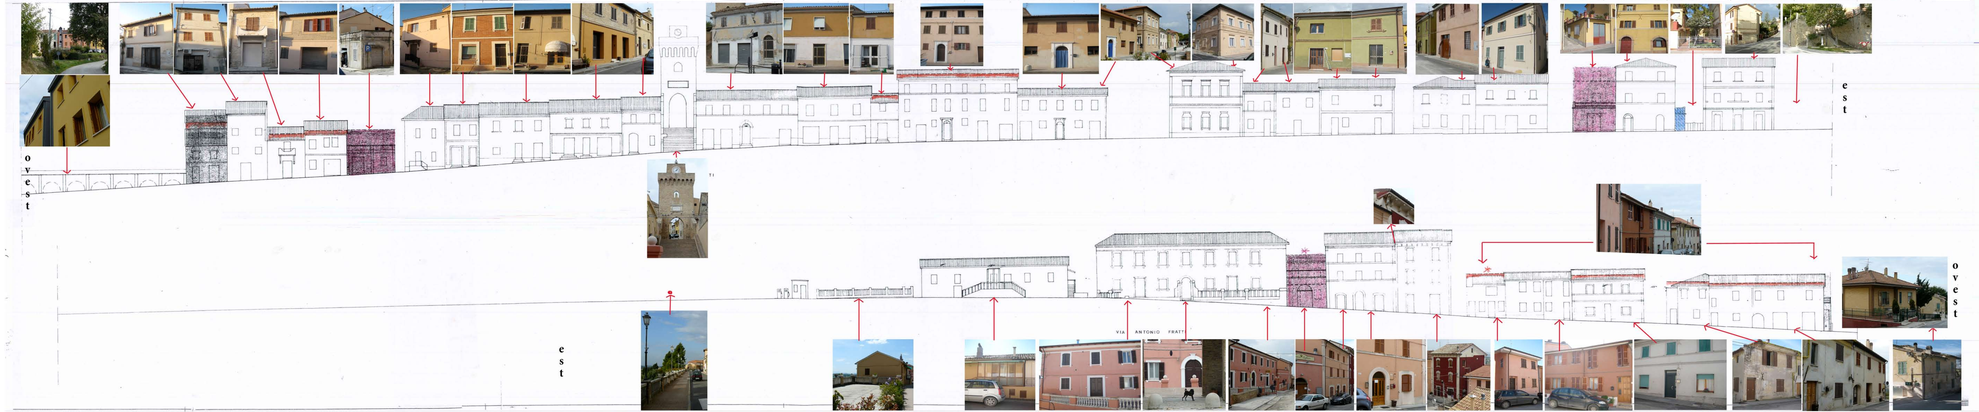
Le foto sono state effettuate in diversi periodi (settembre 2007 – maggio 2009); il confronto con i prospetti rilevati nel '79 (unitamente alle tavole del PP) consente di verificare gli interventi realizzati in attuazione del PP dall'ottobre '79 a oggi.