


RICHIEDENTE: SENIGALLIA BASKET 2020 A.S.D.

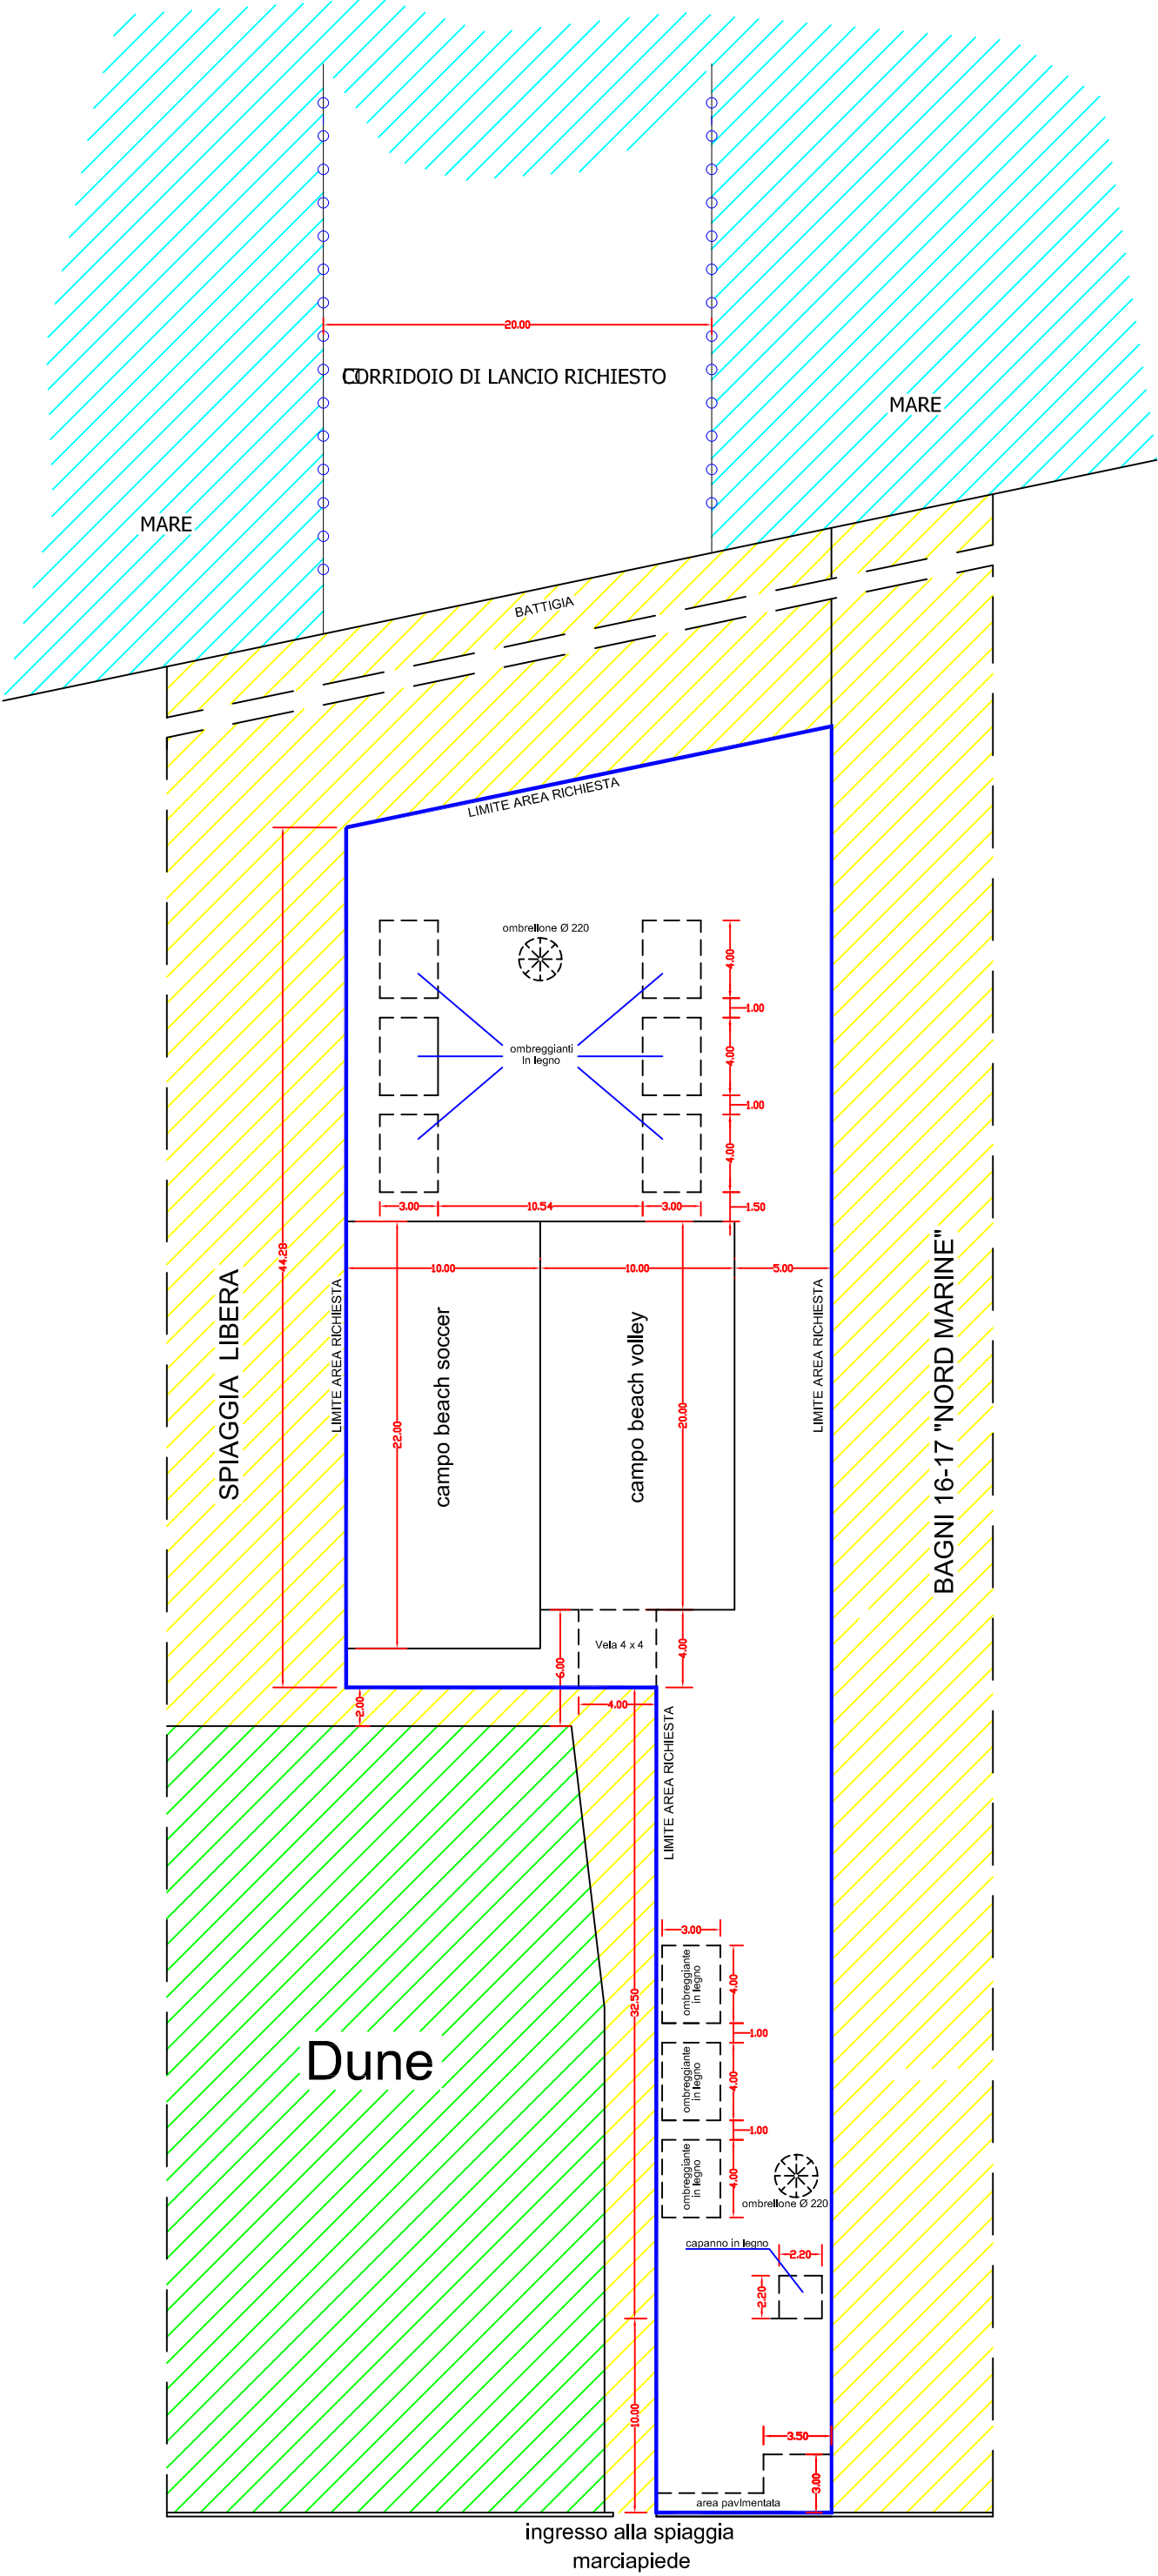

PLANIMETRIA AREA DEMANIALE RICHIESTA
PER MANIFESTAZIONI SPORTIVE - MQ. 1556