


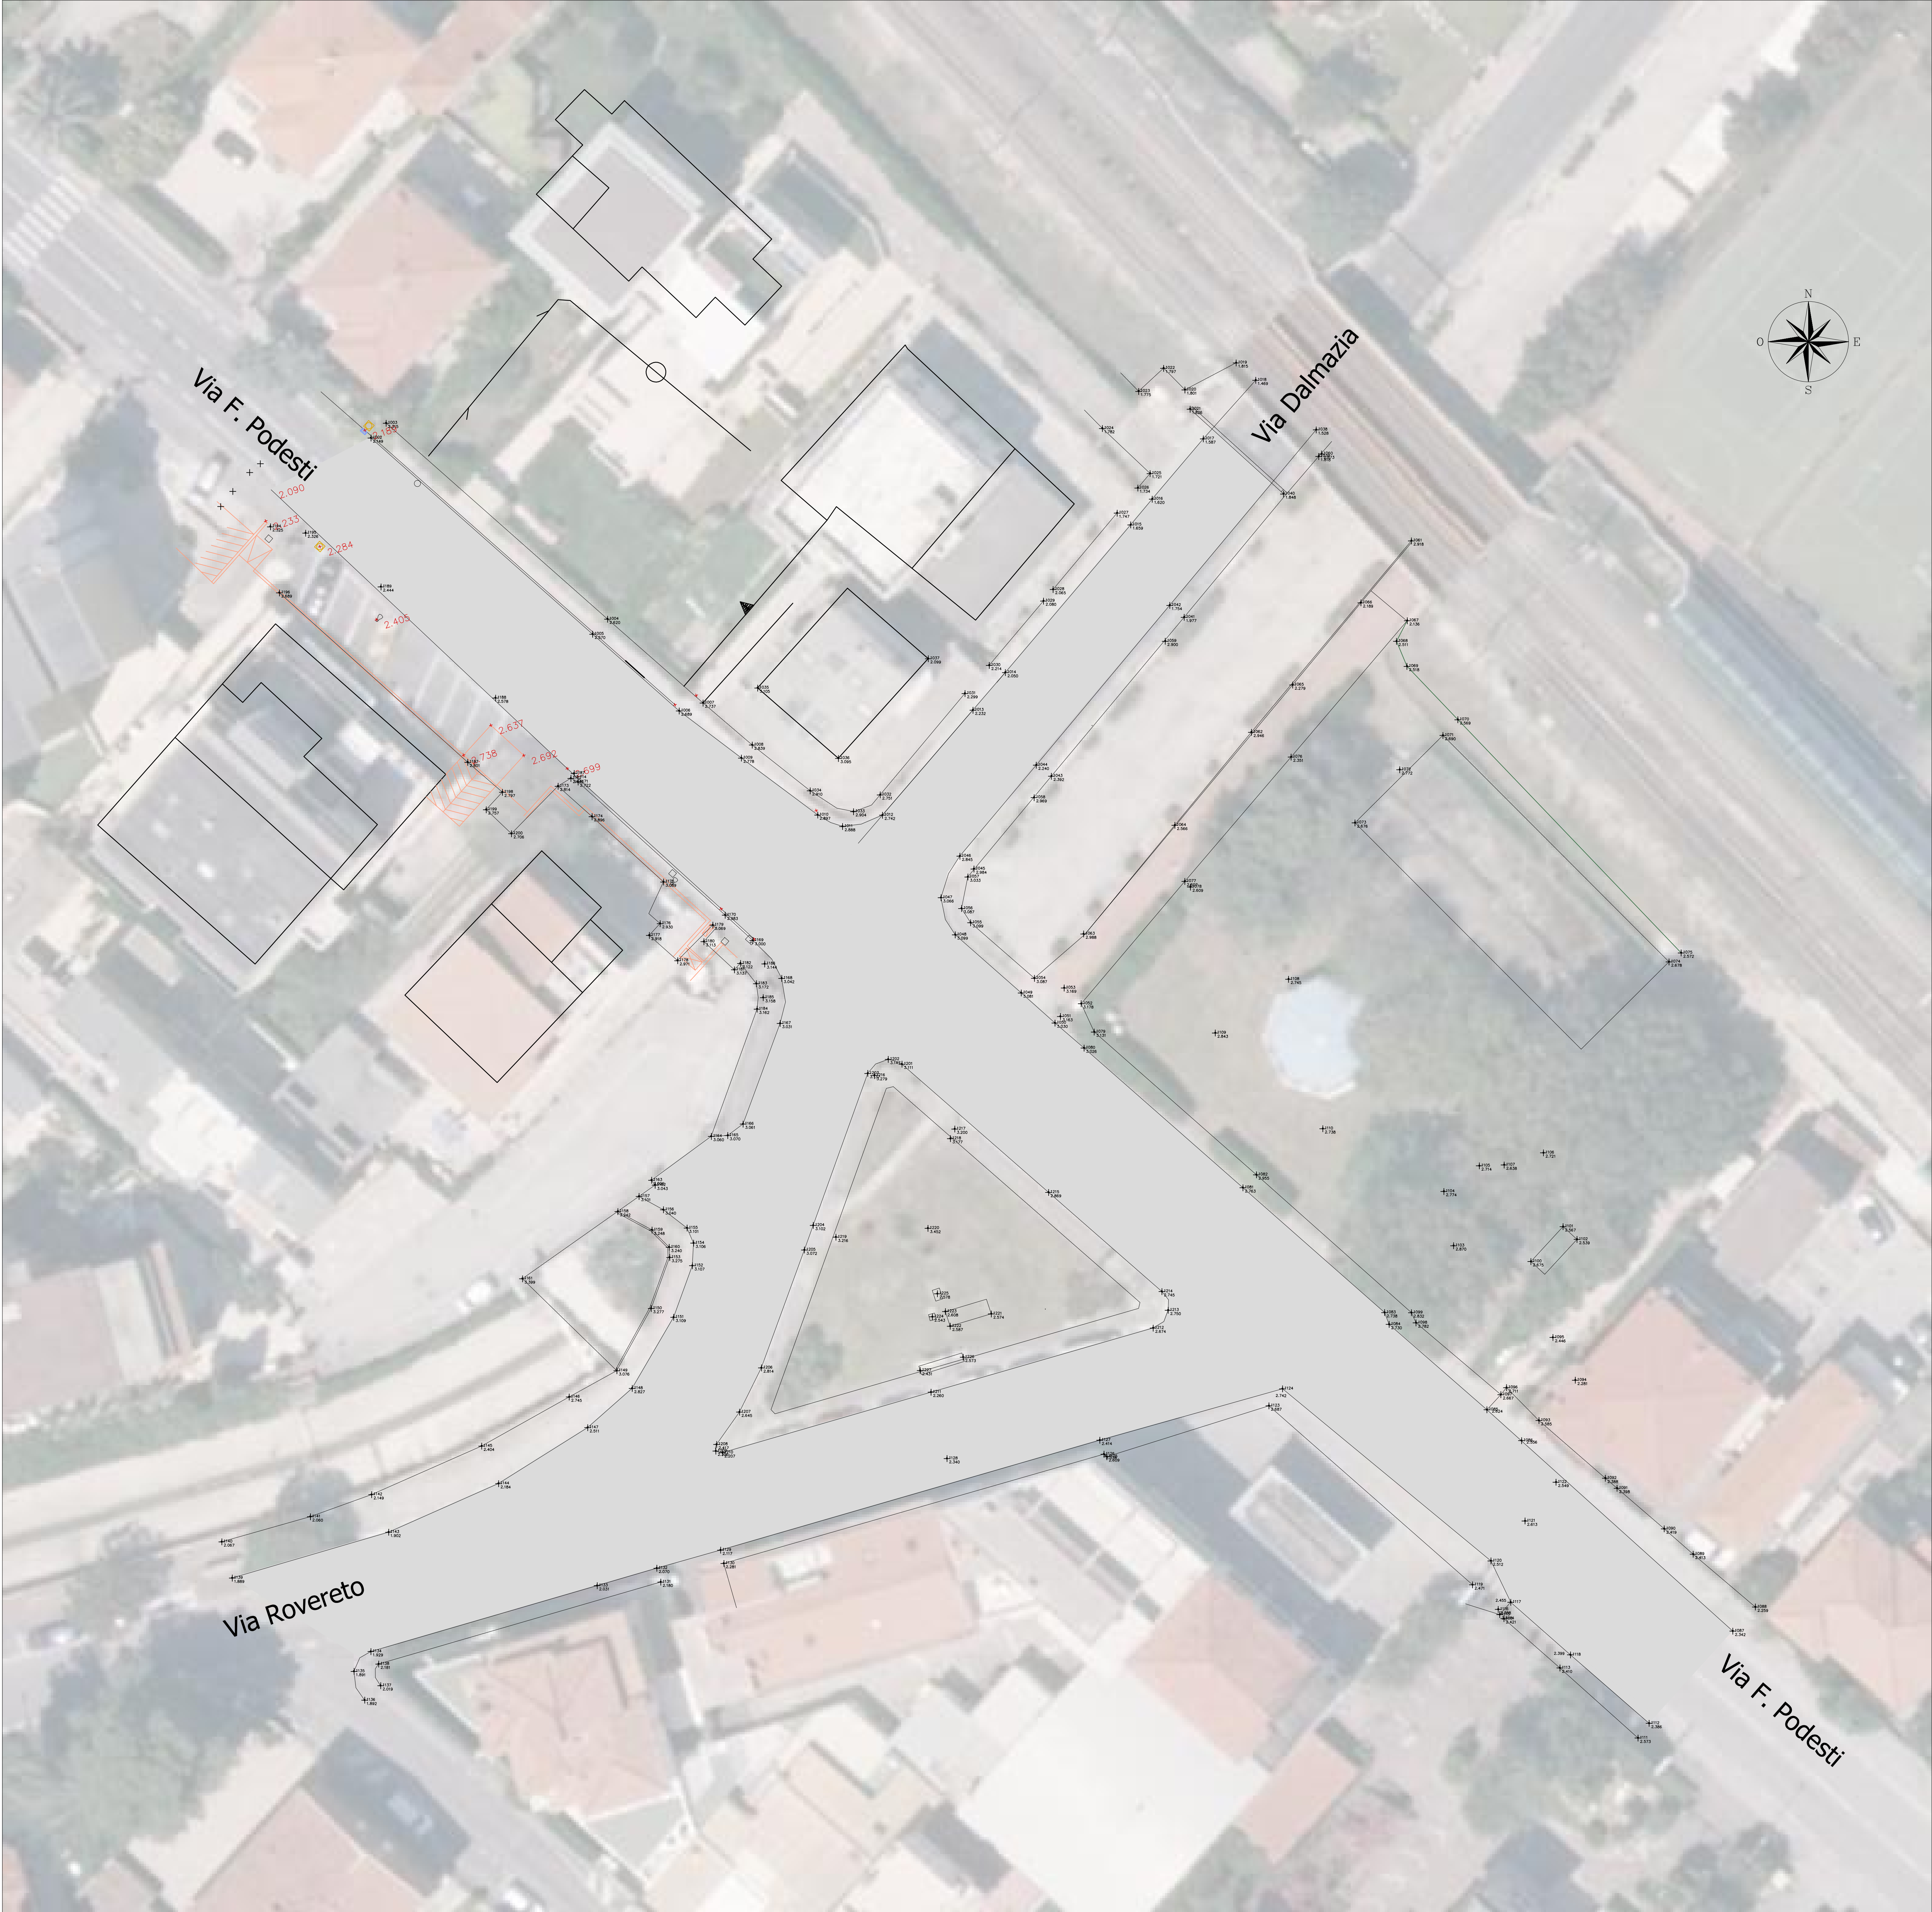

Comune di
Senigallia

LAVORI DI REALIZZAZIONE DI UNA
ROTATORIA ALL'INTERSEZIONE TRA VIA
F.PODESTI, VIA ROVERETO E VIA DALMAZIA

STUDIO DI FATTIBILITÀ

CODICE ELABORATO: 4	PLANIMETRIA STATO DI FATTO
SCALA: 1:200	
DATA: LUGLIO 2023	

PROGETTISTA	COMMITTENTE
 PROF. ING. LUIGINO DEZI ING. GABRIELE DEZI Via di Fiume Veneto, 30/A, 40131 Ancona tel. 071 2900001 - fax 071 2855024 email: info@dsd.it	 GRAZIANO BELOCCI SRL Via Salaria del Comune, 25 - 60012 Tre castelli (AN) tel. 071 795029 email: info@belocchi.it

REVISIONE				
nr	data	descrizione	redatto	approvato
0	26/07/2023	ITERA INVIASIONE	D. PESCHIONE	A. D. INNOCENTI