
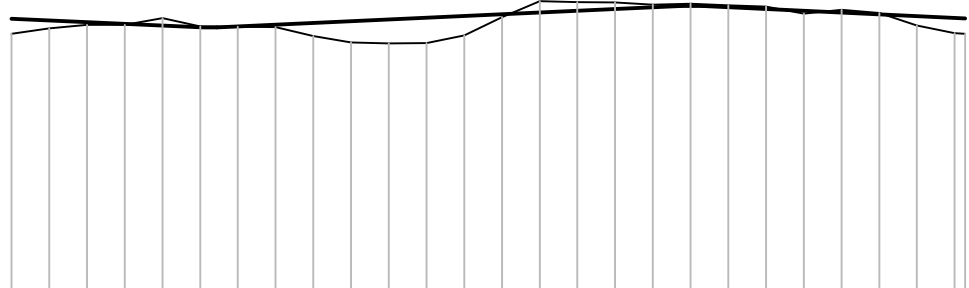


SCALA 1:1000

Raccordi verticali	$P_g = -36.95$ $Q_1 = 0.76$ $P_g = 25.83$ $D_x = 1.38$ $R_g = 300.00$	$Q_1 = 0.48$ $D_x = 1.38$ $P_g = 90.16$ $D_x = 1.39$ $R_g = 300.00$	$Q_1 = 0.78$ $D_x = 1.39$ $P_g = 151.94$ $D_x = 1.34$ $R_g = 300.00$	
Pendenza	-0.467	0.455	-0.474	
	
Scala X : 1/1000 Scala Y : 1/100	
Indici	<table border="1"> <tr><td>1</td><td>0.60</td><td>0.40</td><td>0.000</td></tr> <tr><td>2</td><td>0.56</td><td>0.47</td><td>5.000</td></tr> <tr><td>3</td><td>0.56</td><td>0.52</td><td>10.000</td></tr> <tr><td>4</td><td>0.53</td><td>0.52</td><td>15.000</td></tr> <tr><td>5</td><td>0.49</td><td>0.51</td><td>20.000</td></tr> <tr><td>6</td><td>0.49</td><td>0.50</td><td>25.000</td></tr> <tr><td>7</td><td>0.50</td><td>0.50</td><td>30.000</td></tr> <tr><td>8</td><td>0.53</td><td>0.49</td><td>35.000</td></tr> <tr><td>9</td><td>0.55</td><td>0.47</td><td>40.000</td></tr> <tr><td>10</td><td>0.55</td><td>0.37</td><td>45.000</td></tr> <tr><td>11</td><td>0.59</td><td>0.27</td><td>50.000</td></tr> <tr><td>12</td><td>0.62</td><td>0.28</td><td>55.000</td></tr> <tr><td>13</td><td>0.64</td><td>0.38</td><td>60.000</td></tr> <tr><td>14</td><td>0.64</td><td>0.48</td><td>65.000</td></tr> <tr><td>15</td><td>0.69</td><td>0.84</td><td>70.000</td></tr> <tr><td>16</td><td>0.71</td><td>0.82</td><td>75.000</td></tr> <tr><td>17</td><td>0.73</td><td>0.82</td><td>80.000</td></tr> <tr><td>18</td><td>0.75</td><td>0.79</td><td>85.000</td></tr> <tr><td>19</td><td>0.75</td><td>0.78</td><td>90.000</td></tr> <tr><td>20</td><td>0.75</td><td>0.78</td><td>95.000</td></tr> <tr><td>21</td><td>0.73</td><td>0.76</td><td>100.000</td></tr> <tr><td>22</td><td>0.71</td><td>0.67</td><td>105.000</td></tr> <tr><td>23</td><td>0.68</td><td>0.66</td><td>110.000</td></tr> <tr><td>24</td><td>0.66</td><td>0.66</td><td>115.000</td></tr> <tr><td>25</td><td>0.64</td><td>0.51</td><td>120.000</td></tr> <tr><td>26</td><td>0.61</td><td>0.41</td><td>125.000</td></tr> </table>			1	0.60	0.40	0.000	2	0.56	0.47	5.000	3	0.56	0.52	10.000	4	0.53	0.52	15.000	5	0.49	0.51	20.000	6	0.49	0.50	25.000	7	0.50	0.50	30.000	8	0.53	0.49	35.000	9	0.55	0.47	40.000	10	0.55	0.37	45.000	11	0.59	0.27	50.000	12	0.62	0.28	55.000	13	0.64	0.38	60.000	14	0.64	0.48	65.000	15	0.69	0.84	70.000	16	0.71	0.82	75.000	17	0.73	0.82	80.000	18	0.75	0.79	85.000	19	0.75	0.78	90.000	20	0.75	0.78	95.000	21	0.73	0.76	100.000	22	0.71	0.67	105.000	23	0.68	0.66	110.000	24	0.66	0.66	115.000	25	0.64	0.51	120.000	26	0.61	0.41	125.000
1	0.60	0.40	0.000	
2	0.56	0.47	5.000	
3	0.56	0.52	10.000	
4	0.53	0.52	15.000	
5	0.49	0.51	20.000	
6	0.49	0.50	25.000	
7	0.50	0.50	30.000	
8	0.53	0.49	35.000	
9	0.55	0.47	40.000	
10	0.55	0.37	45.000	
11	0.59	0.27	50.000	
12	0.62	0.28	55.000	
13	0.64	0.38	60.000	
14	0.64	0.48	65.000	
15	0.69	0.84	70.000	
16	0.71	0.82	75.000	
17	0.73	0.82	80.000	
18	0.75	0.79	85.000	
19	0.75	0.78	90.000	
20	0.75	0.78	95.000	
21	0.73	0.76	100.000	
22	0.71	0.67	105.000	
23	0.68	0.66	110.000	
24	0.66	0.66	115.000	
25	0.64	0.51	120.000	
26	0.61	0.41	125.000	
Progressive	
Quota	
Quote di progetto	
Ettometriche	

SCALA 1:1000

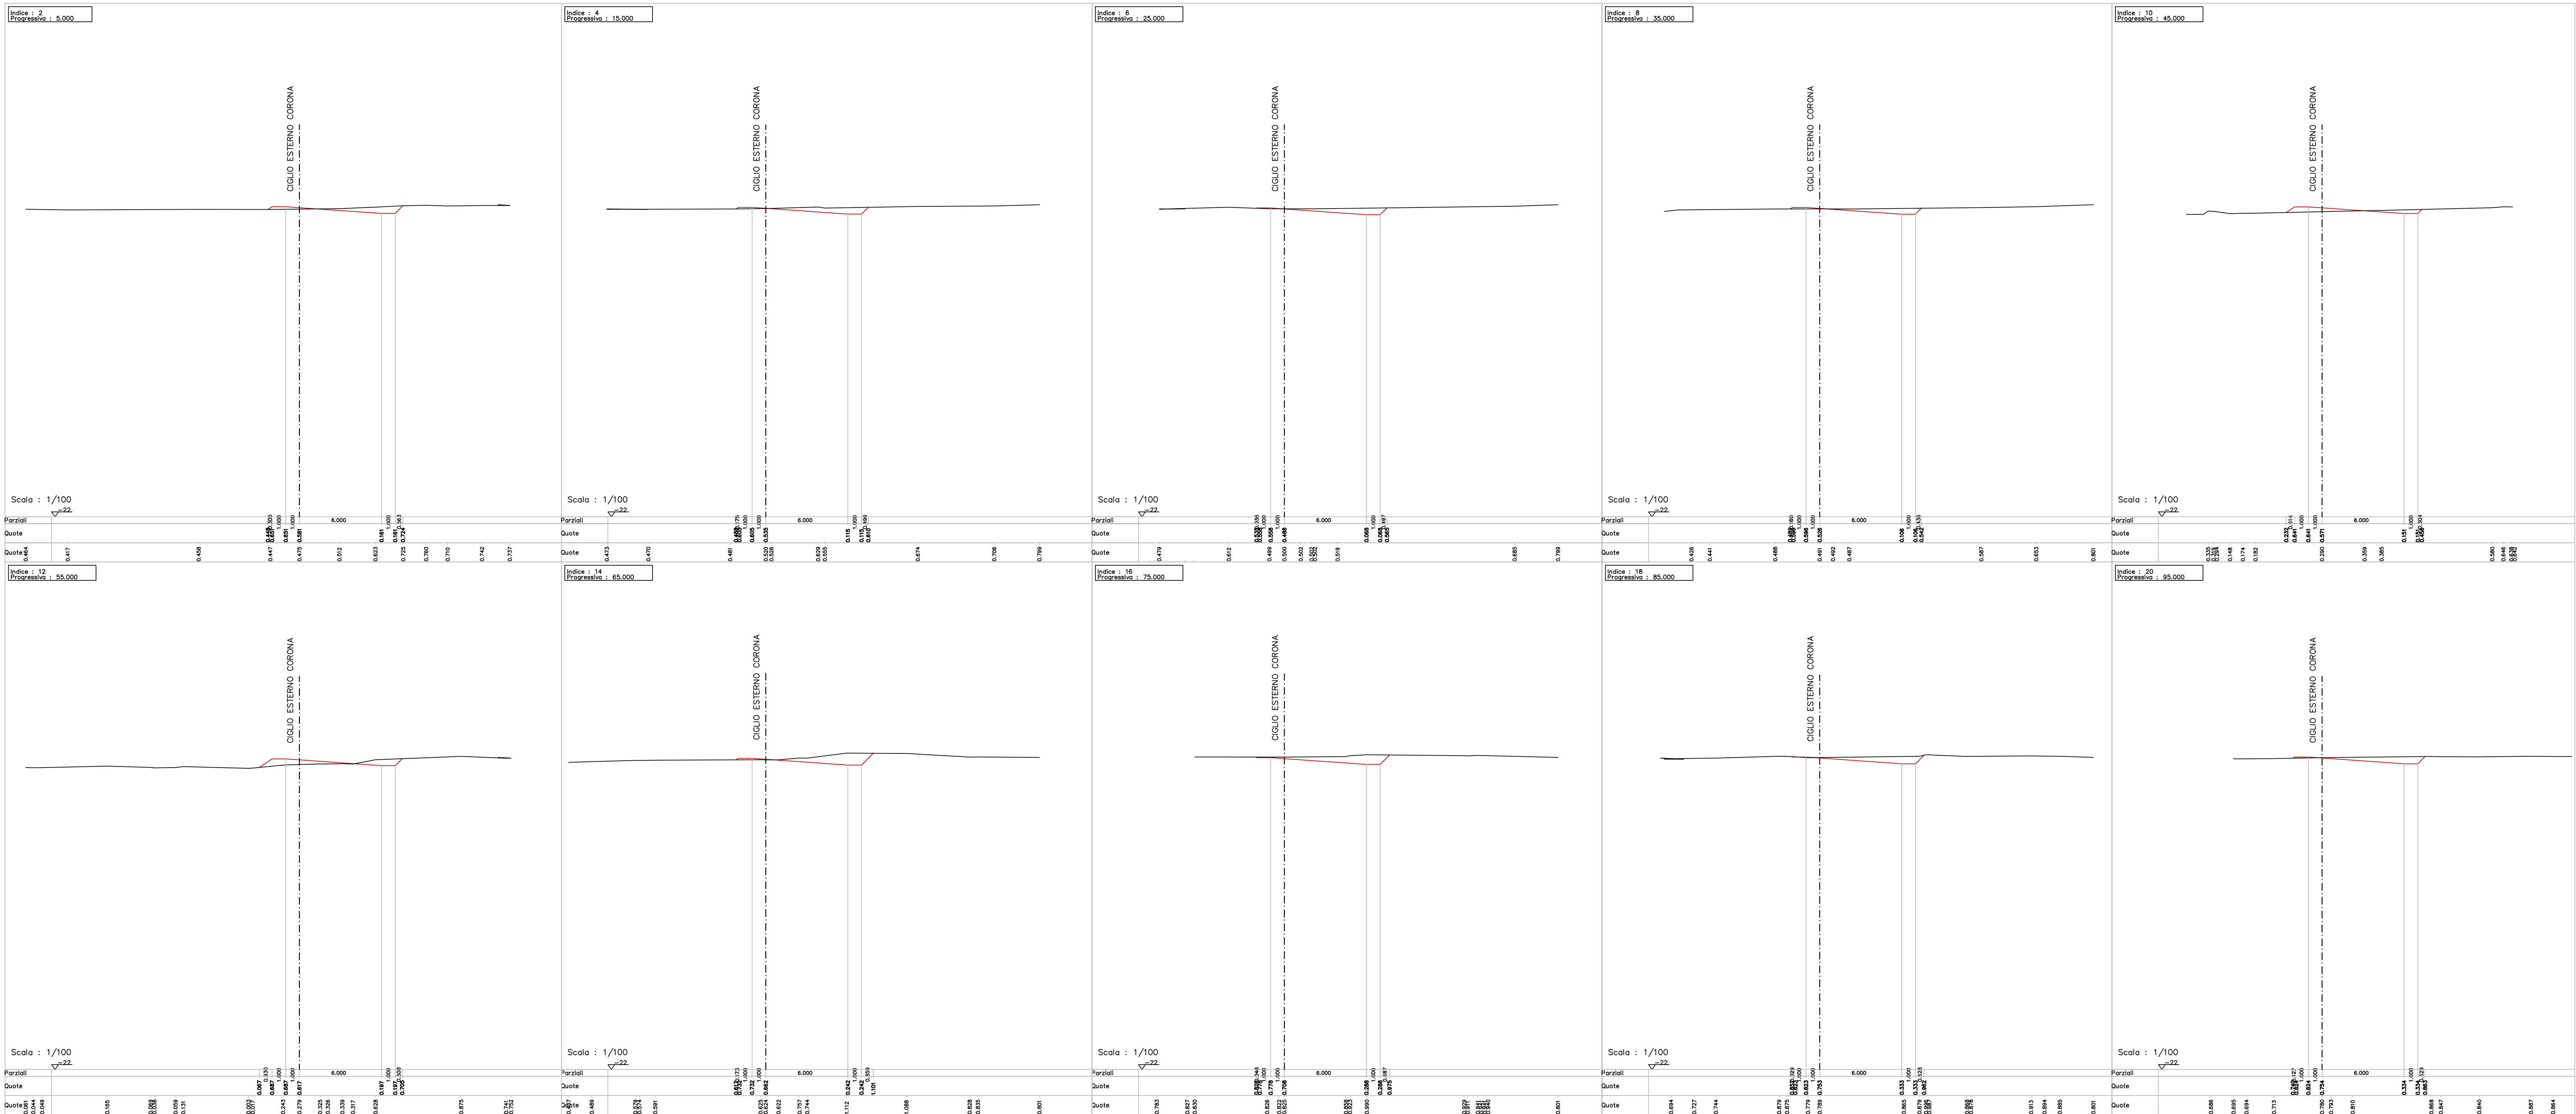

LAVORI DI REALIZZAZIONE DI UNA
ROTATORIA ALL'INTERSEZIONE TRA VIA
F.PODESTI, VIA ROVERETO E VIA DALMAZIA

STUDIO DI FATTIBILITÀ

CODICE ELABORATO:
6
SCALA:
1:100
DATA:
LUGLIO 2023

PROFILO LONGITUDINALE E
SEZIONI TRASVERSALI
TAV. 1 DI 2

PROGETTISTA	COMMITTENTE
 PROF. ING. (LUGNIO DE) ING. GABRIELE DEI via di Pozzo Varano, 304/8 - 40131 Ancona tel. 071.710720 fax 071.710721 email: info@bridge.it	 GRAZIANNO BELOGI SRL via Maestri del Lavoro, 23 - 40012 Treccanella (AN) tel. 071.710720 email: info@belogi.it

[illegible]

Il presente documento non potrà essere copiato, riprodotto o altrimenti pubblicato, in tutto od in parte, senza il consenso scritto del progettista. Ogni utilizzo non autorizzato sarà perseguito a norma di legge.
This document may not be copied, reproduced or published, either in part or in its entirety, without the written permission of the designer. Unauthorized use will be prosecuted by law.