



PROFILO LONGITUDINALE
RAMO VIA ROVERETO

Scala 1:1000

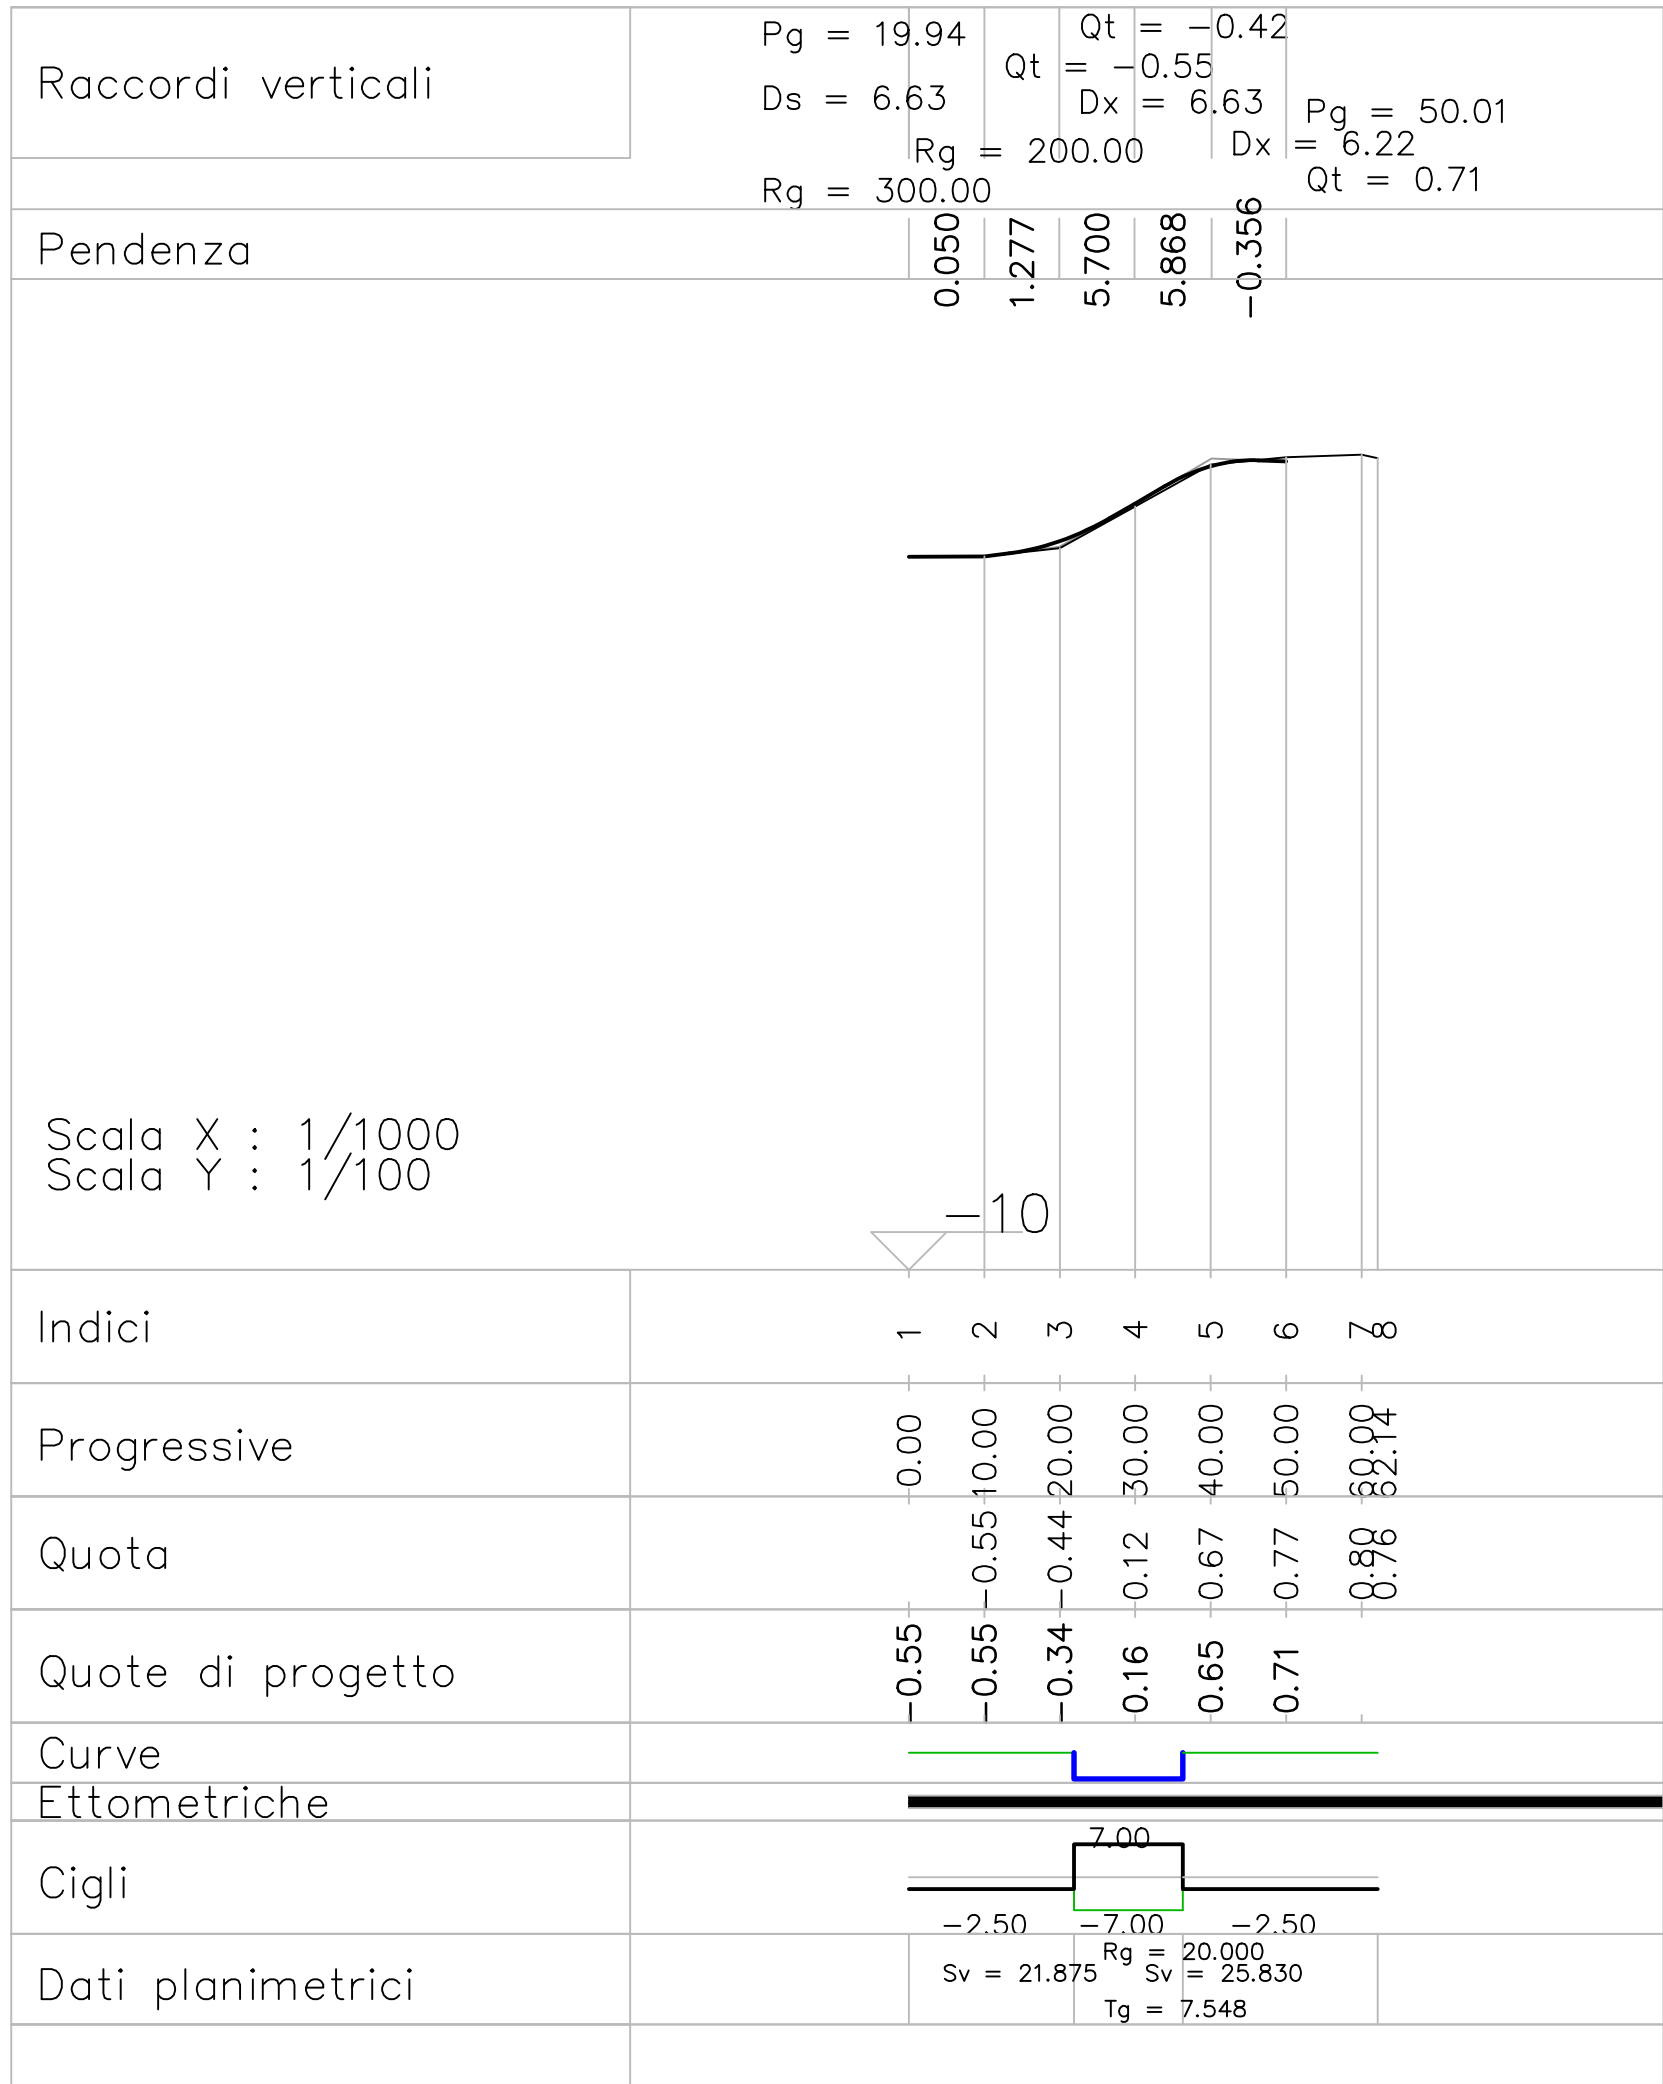


SEZIONI TRASVERSALI
RAMO VIA ROVERETO

Scala 1:1000

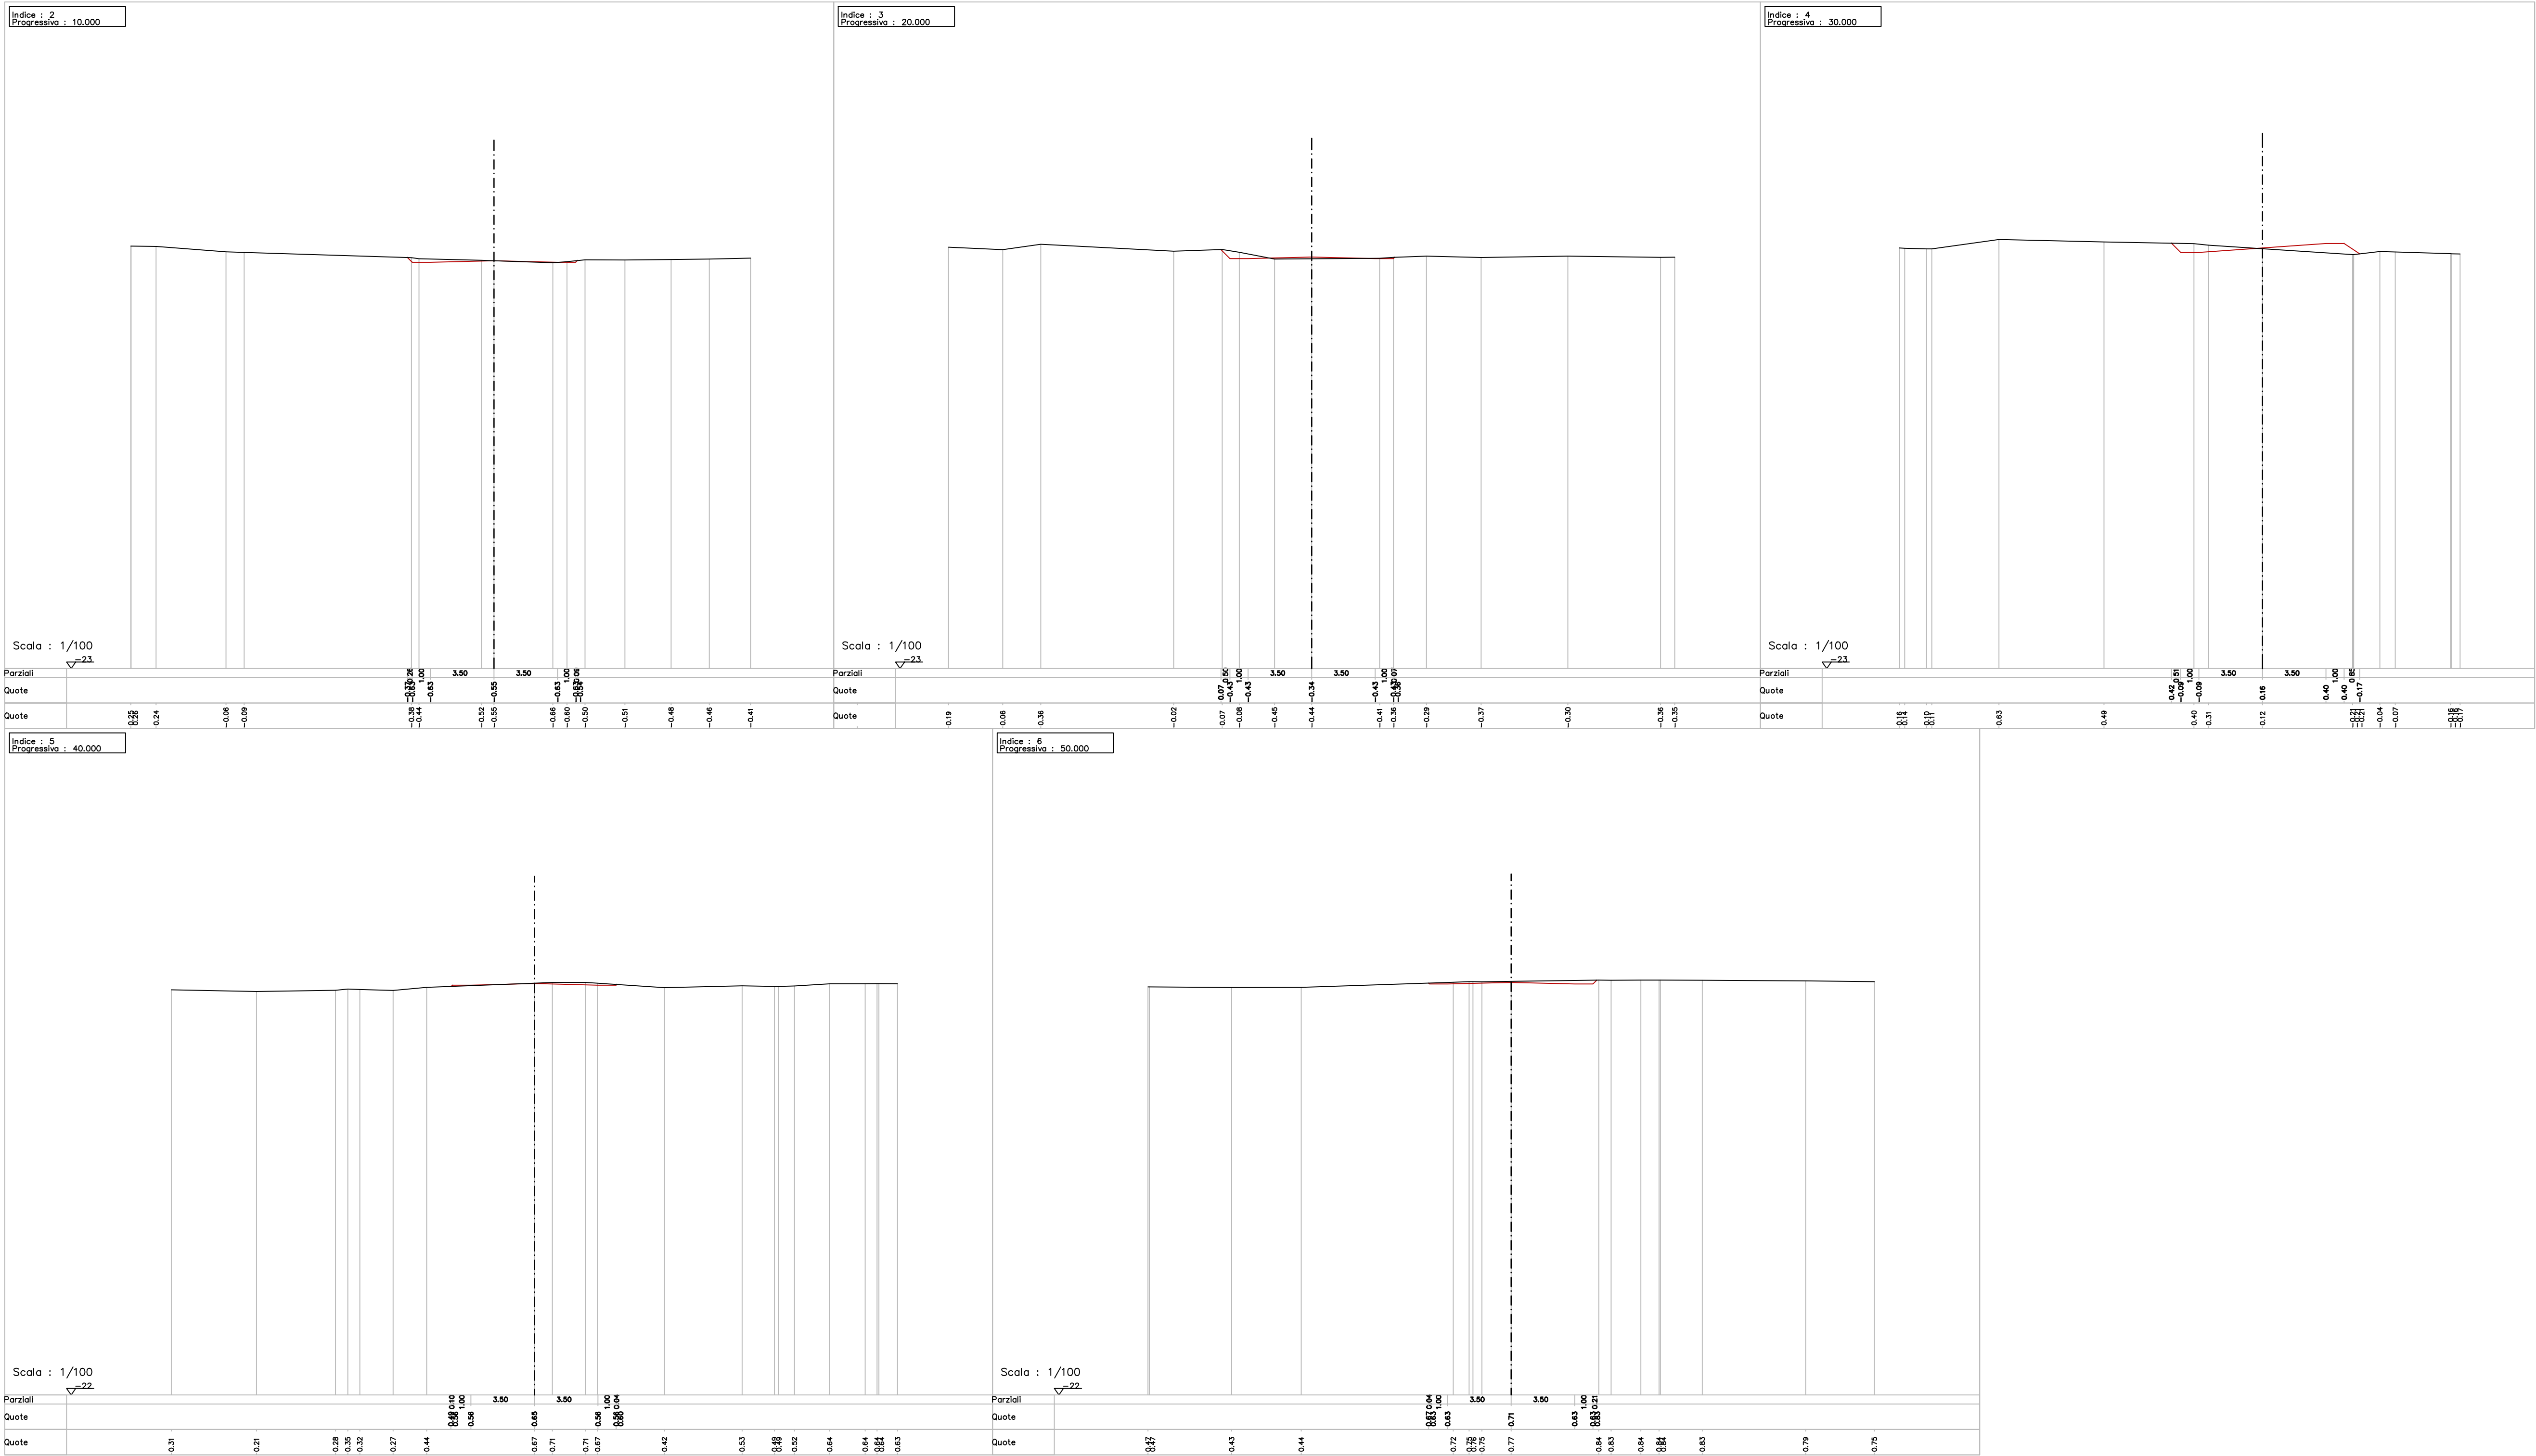


PROFILO LONGITUDINALE
RAMO VIA DALMAZIA

Scala 1:1000

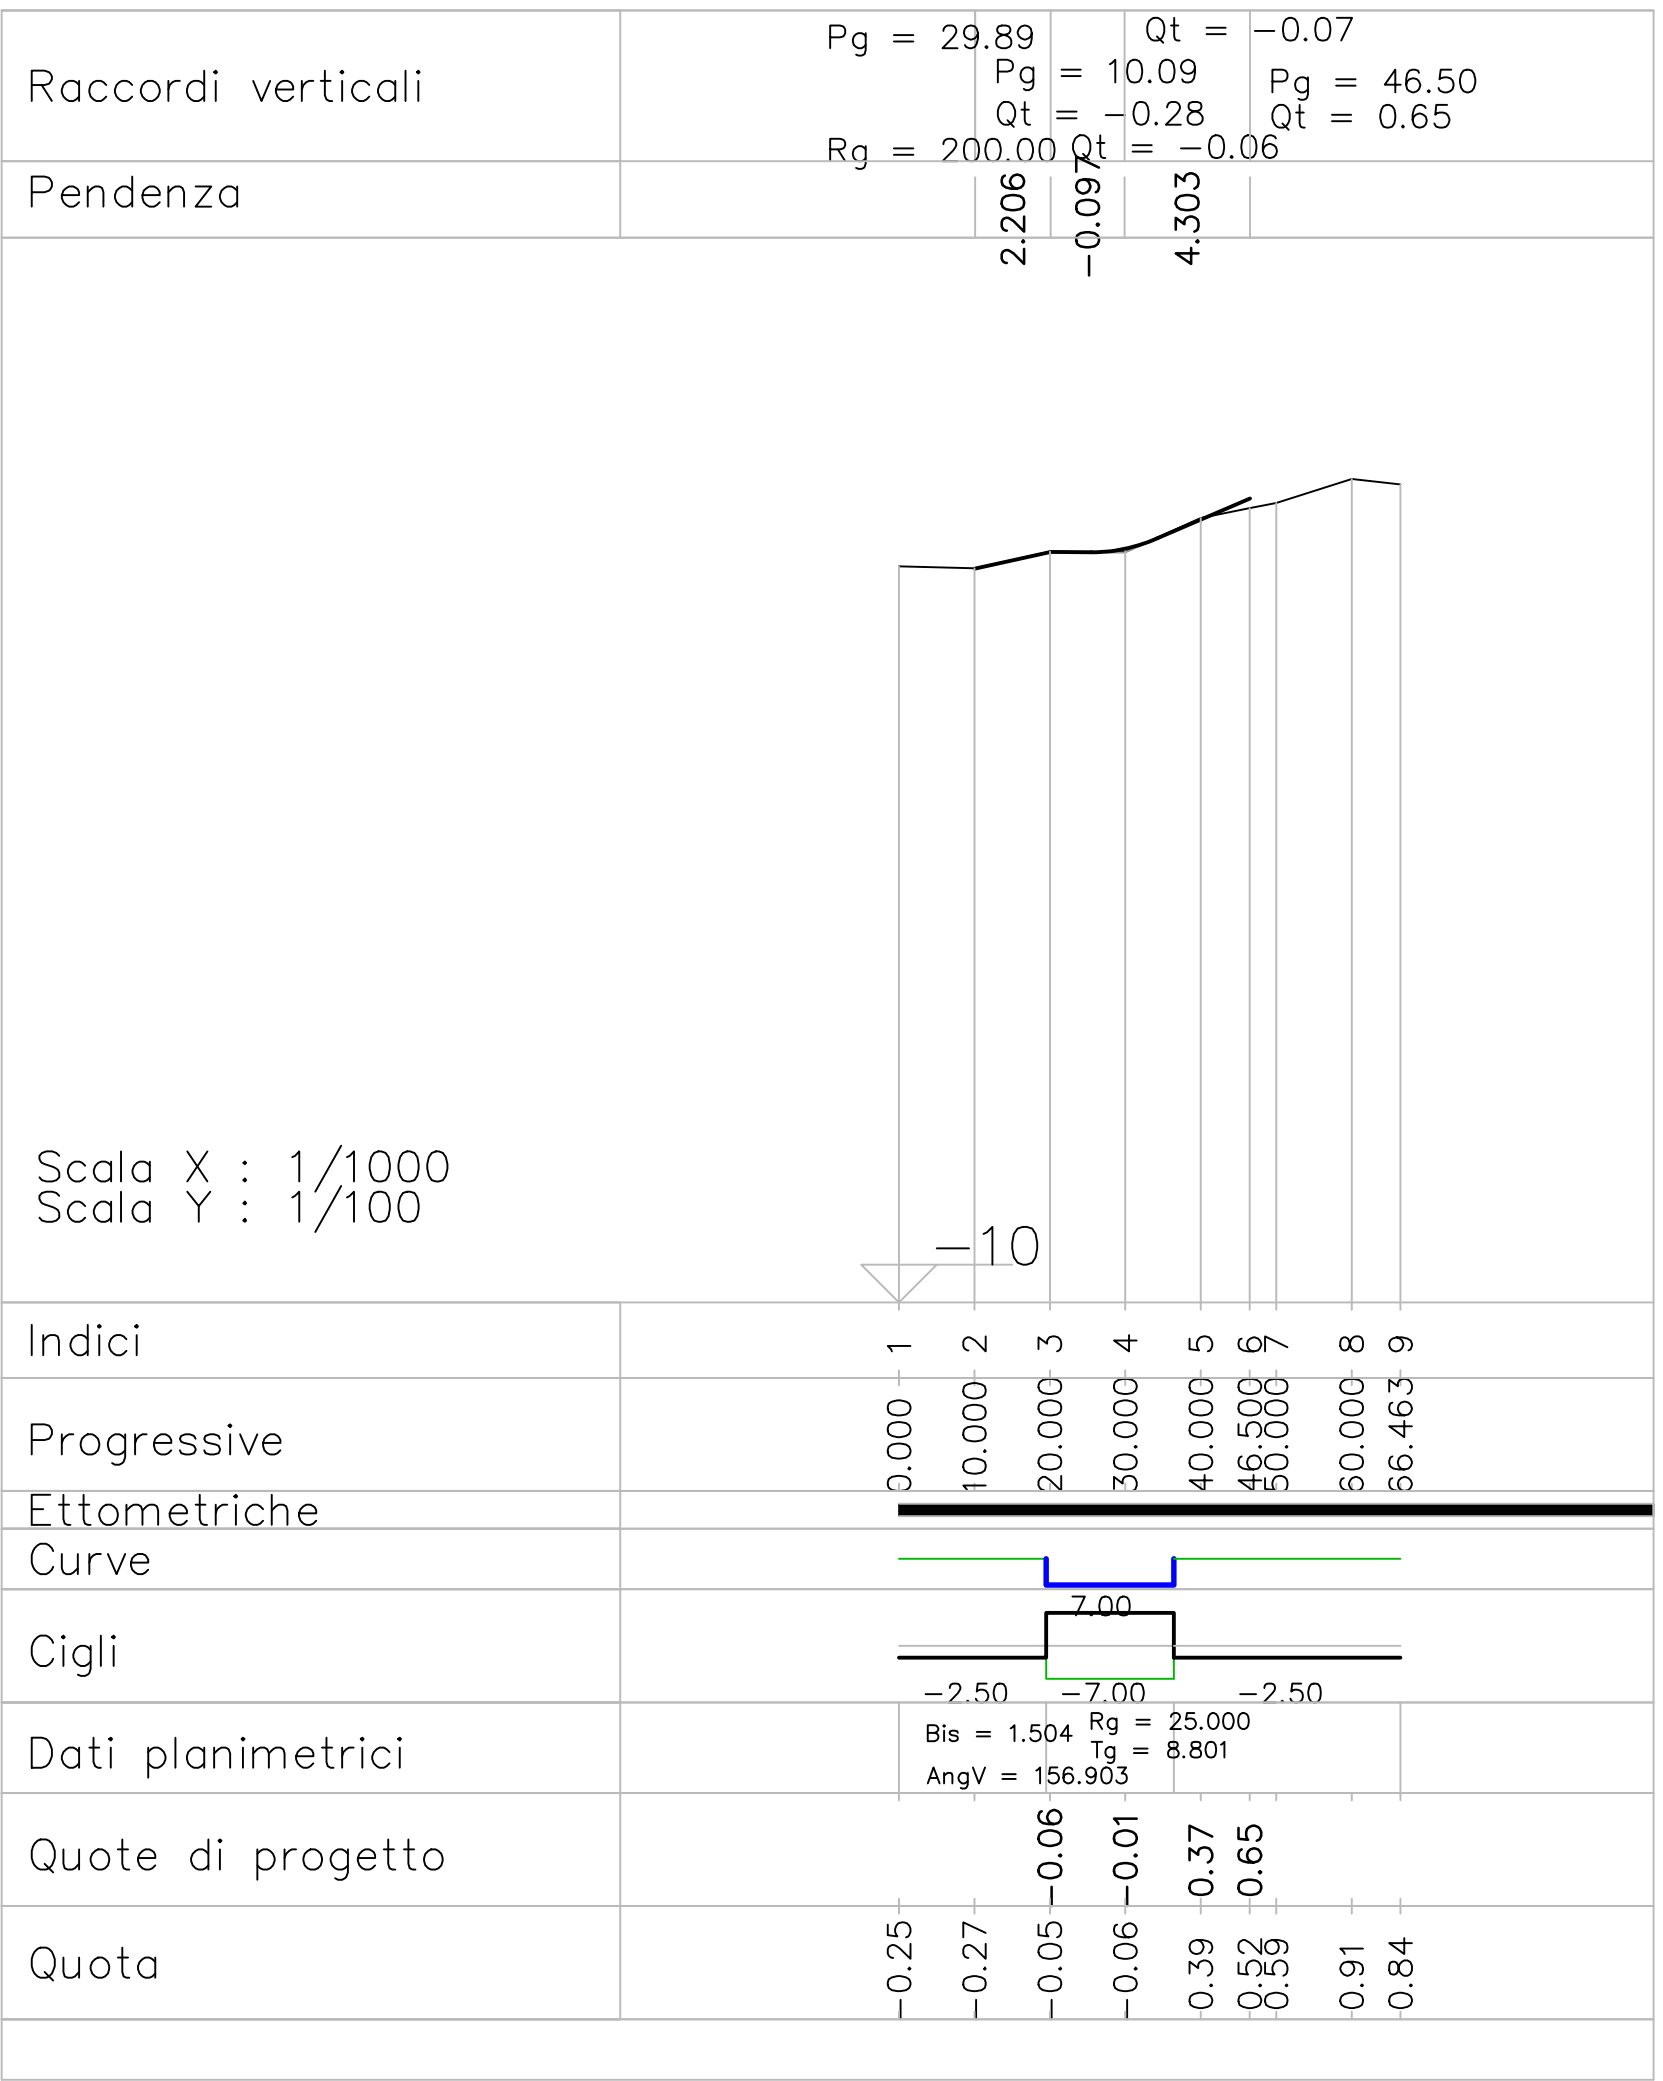

SEZIONI TRASVERSALI
RAMO VIA DALMAZIA

Scala 1:1000

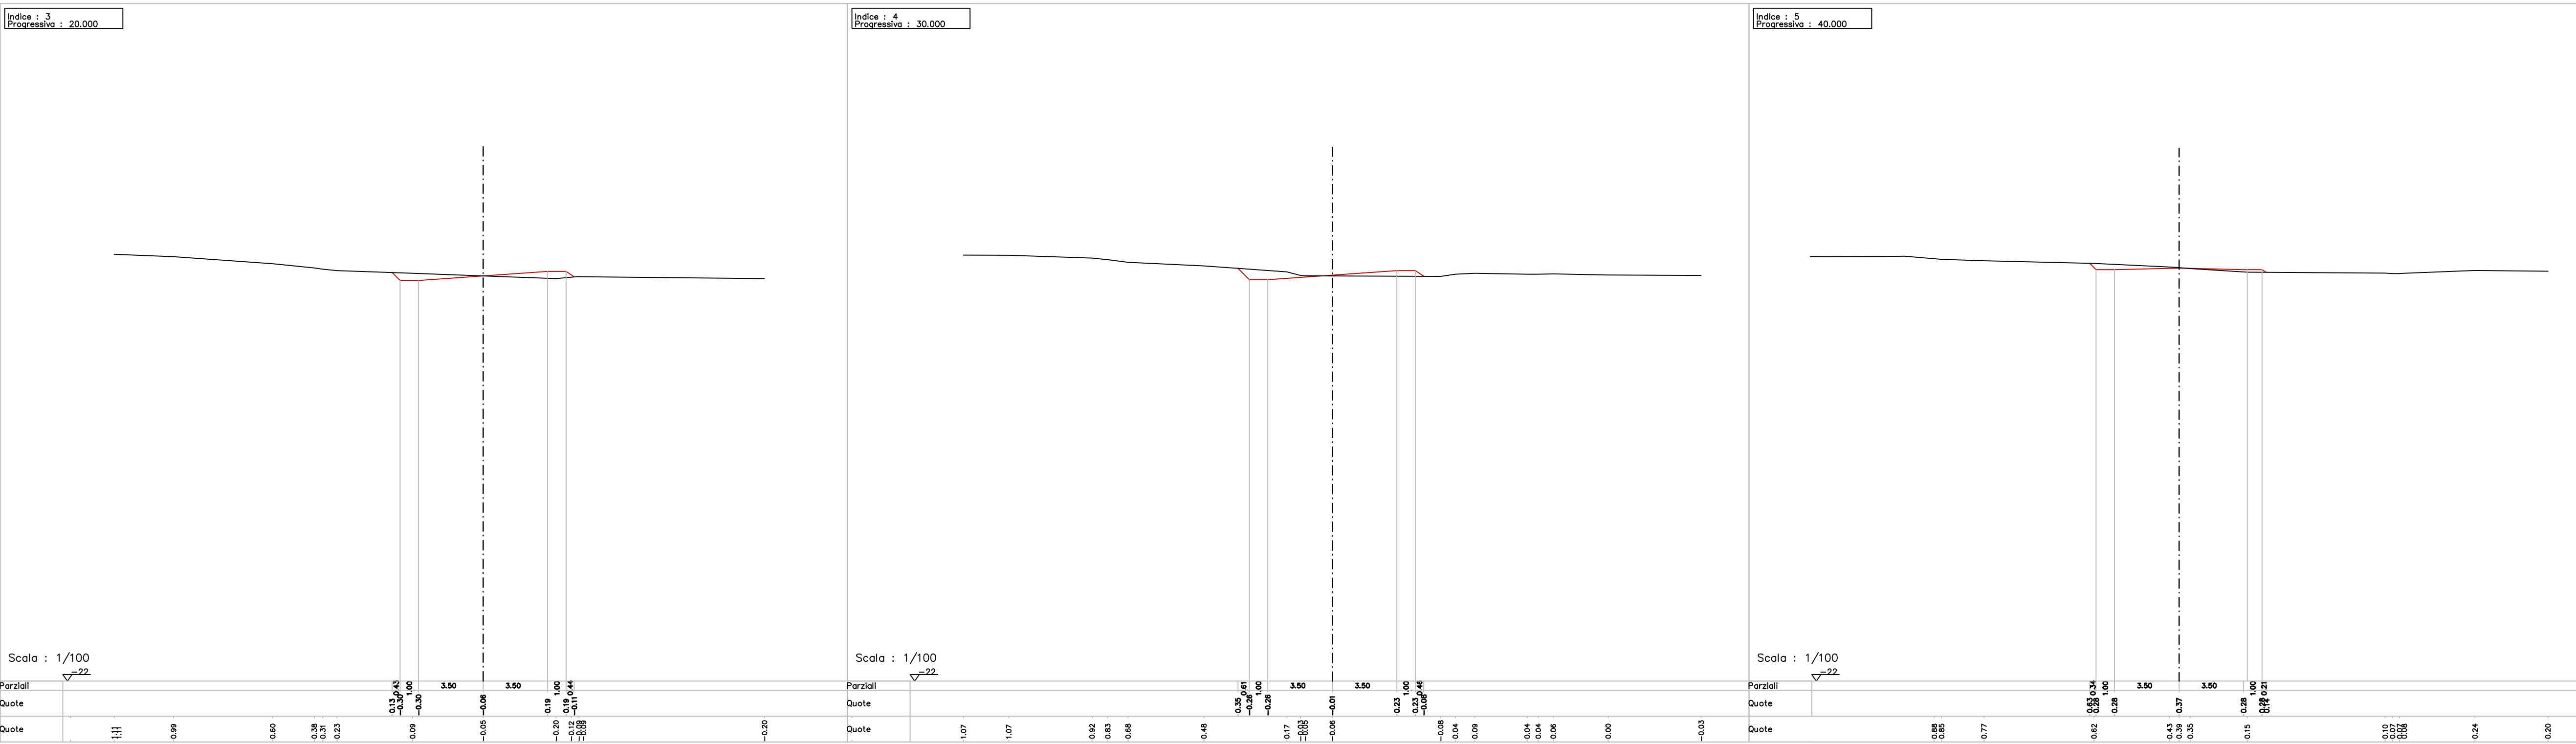

Comune di
Senigallia

LAVORI DI REALIZZAZIONE DI UNA
ROTATORIA ALL'INTERSEZIONE TRA VIA
F.PODESTI, VIA ROVERETO E VIA DALMAZIA

STUDIO DI FATTIBILITÀ

CODICE ELABORATO:
7
SCALA:
1:100
DATA:
LUGLIO 2023

PROFILO LONGITUDINALE E
SEZIONI TRASVERSALI
TAV. 2 DI 2

PROGETTISTA

BRIDGE CONSULTING
DSD

PROF. ING. LUIGINO DEZI
ING. GABRIELE DEZI
via Mazzini del Centro, 23 - 60123 Ancona
tel. 071 285021 - fax 071 285024
email: info@bridge.it



GRAZIANO BELOGGI S.R.L.
via Mazzini del Centro, 23 - 60123 Ancona (AN)
tel. 071 7957297
email: info@beleggi.it

COMMITTENTE

REVISIONE				
nr	data	elaborazione	revisione	approvato
1	28/07/2023	VERBA DAMASCONE		

Il presente documento non può essere copiato, riprodotto o altrimenti pubblicato, in tutto o in parte, senza il consenso scritto del progettista. Ogni utilizzo non autorizzato sarà perseguito a norma di legge.
The document may not be copied, reproduced or published, either in part or in its entirety, without the written permission of the designer. Unauthorized use will be prosecuted by law.