


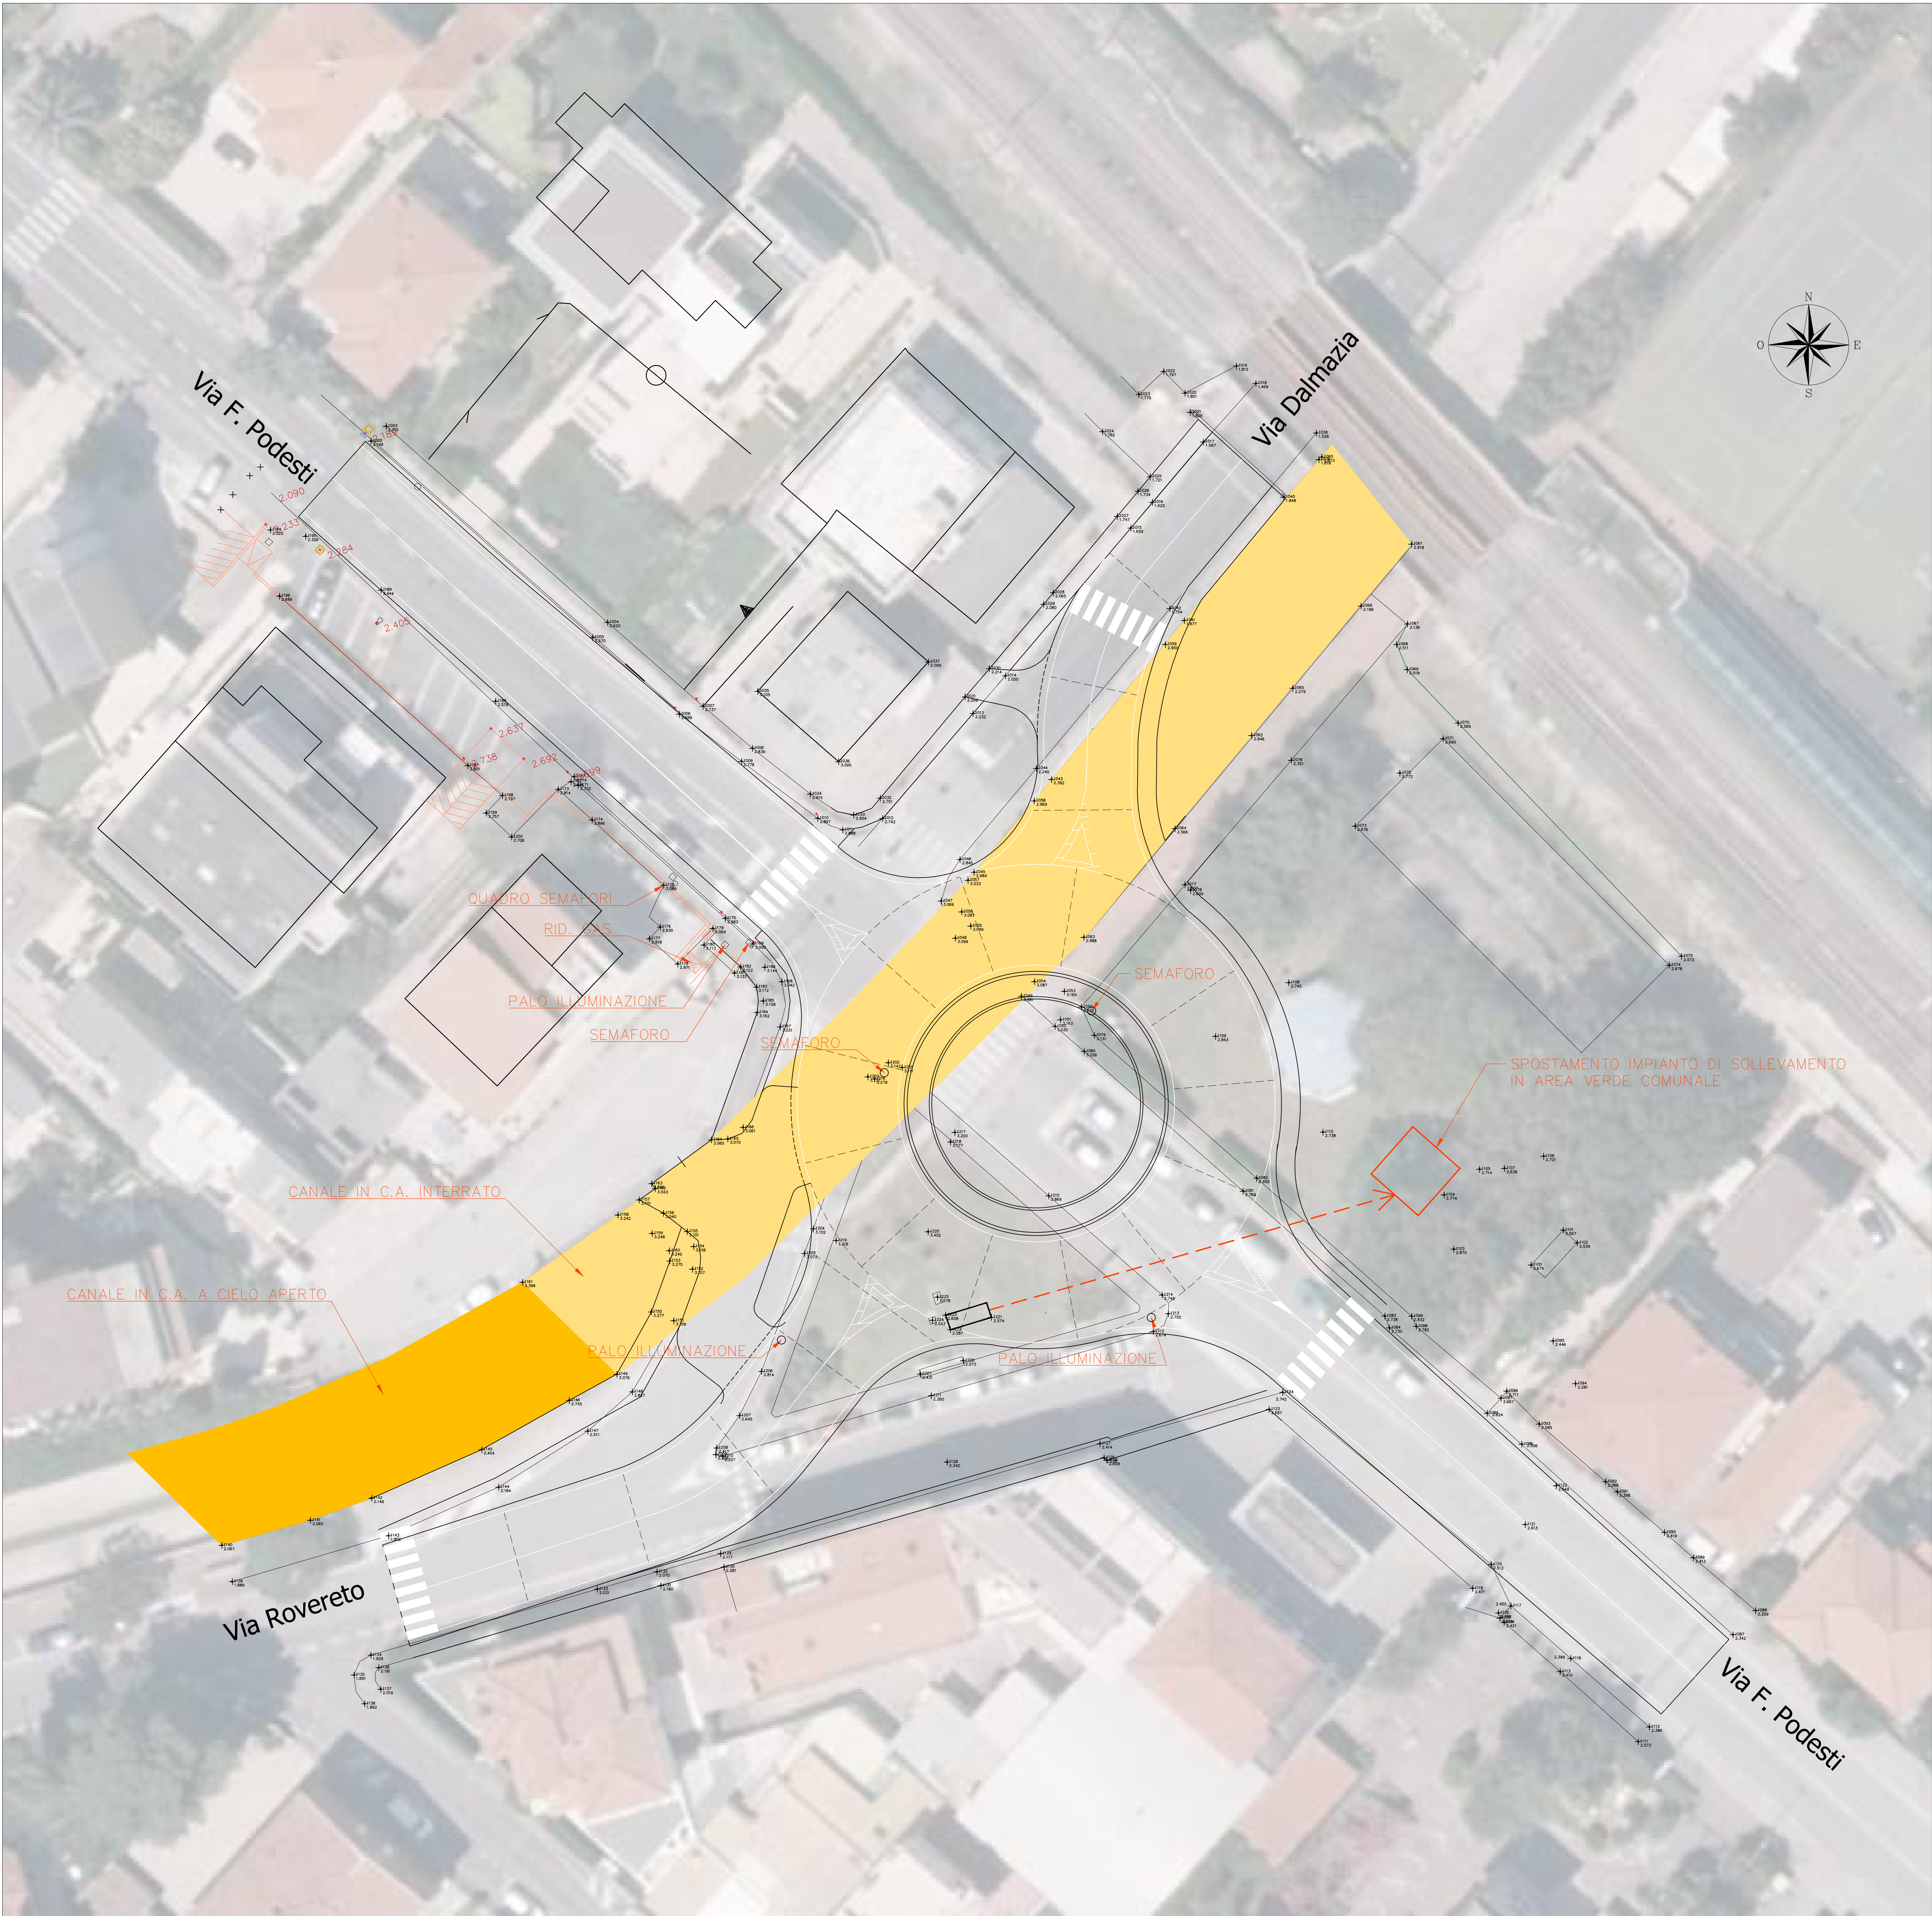

Comune di
Senigallia

LAVORI DI REALIZZAZIONE DI UNA
ROTATORIA ALL'INTERSEZIONE TRA VIA
F.PODESTI, VIA ROVERETO E VIA DALMAZIA

STUDIO DI FATTIBILITÀ

CODICE ELABORATO: 8	PLANIMETRIA INTERFERENZE
SCALA: 1:200	
DATA: LUGLIO 2023	

PROGETTISTA	COMMITTENTE
 PROF. ING. LUIGINO DEZI ING. GABRIELE DEZI via di Porto Tevere, 30/A, 60131 Ancona tel. 071 290001 - fax 071 285024 email: info@bridge.it	 GRAZIANO BELOCCI SRL viale dell'Industria, 25 - 60132 Tre Castelli (AN) tel. 071 795029 email: info@belocchi.it

REVISIONE				
nr.	data	descrizione	redatto	approvato
0	26/07/2023	ITERA INVIATA	D. PRECARIONE	A. D. INNOCENTI