


Provincia	Comune	Data	Rapp.	Integrazione
ANCONA	SENIGALLIA	APRILE 2026	1:100 - 1:500	3
Oggetto				
COSTRUZIONE DI FABBRICATO DI CIVILE ABITAZIONE				
TRASPOSIZIONE IN STRADA DELL'ALDERANA PRG				
PROGETTO DI URBANIZZAZIONE BANCHINA STRADALE				
Trava				
- pianimetria della banchina quotata				
UNICA - trasposizione strada cedere su				
Comune				
FABRIZIO FABRIZIO				
VIGNOLI DANIELA				

TAVOLA INTEGRATIVA CONVEVA RICHIESTA S.U.I.E.

PEC DEL 03/03/2026 prot. 12614


PLANIMETRIA QUOTATA BANCHINA STRADALE

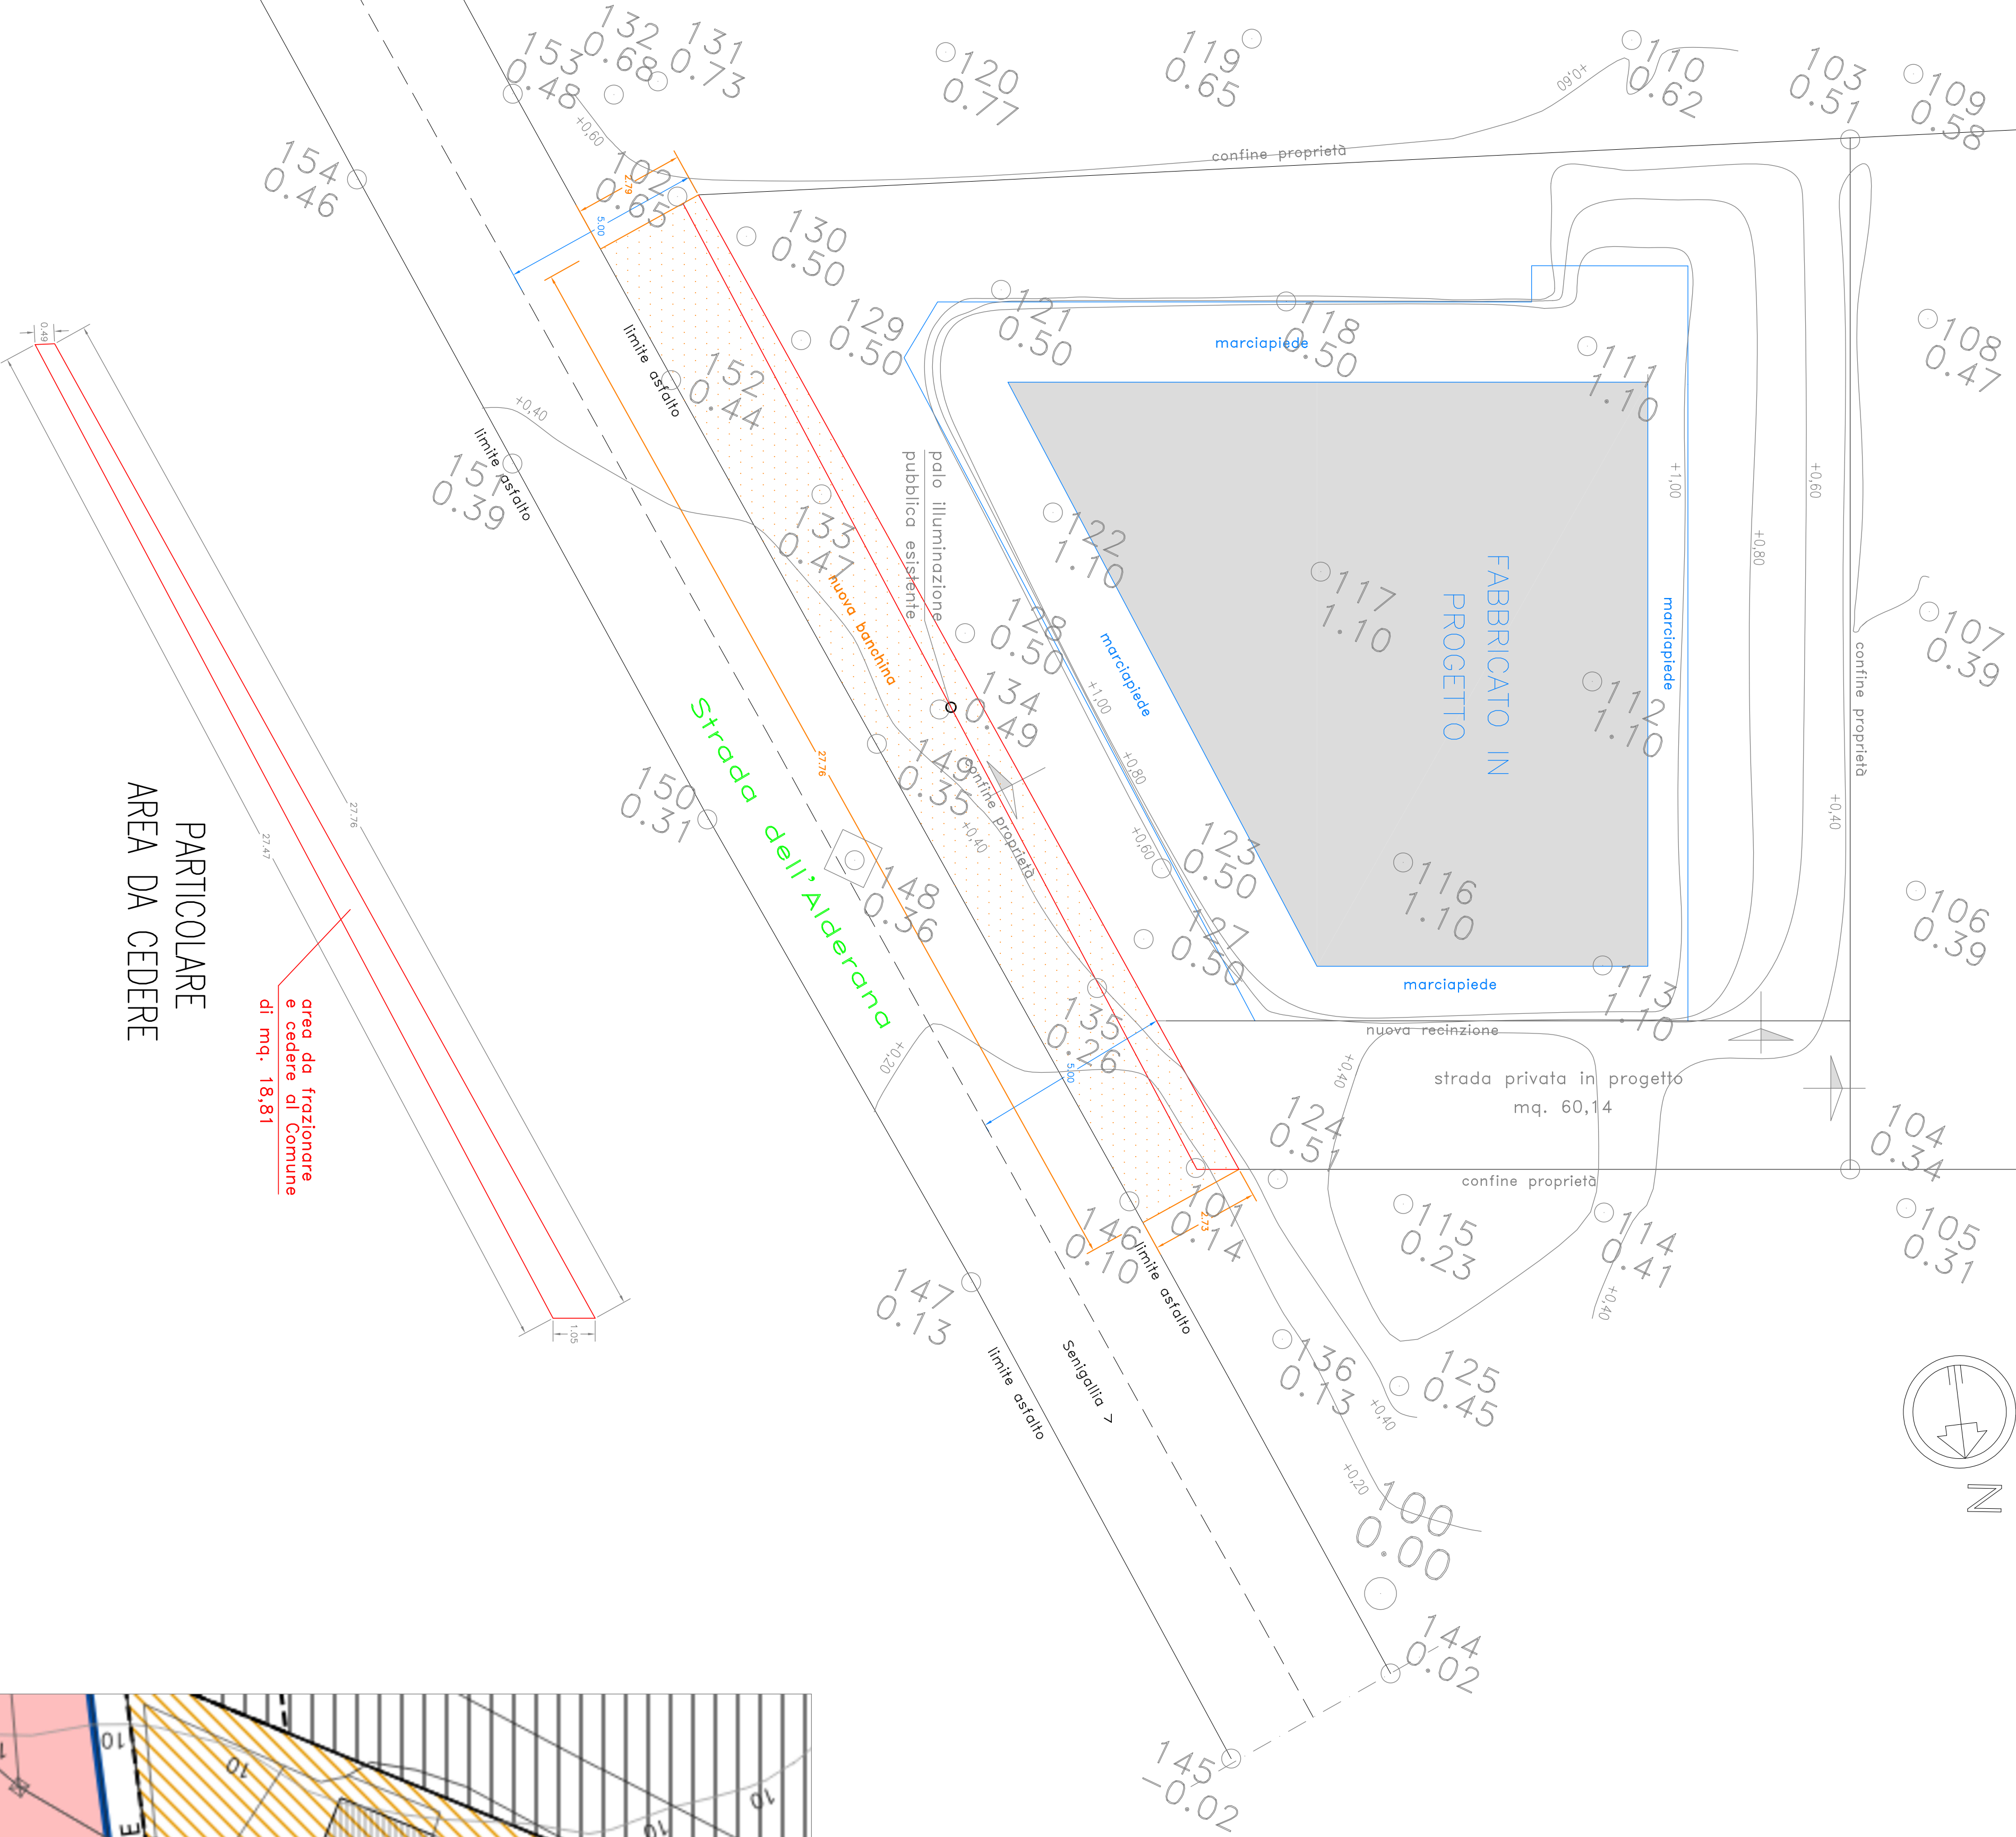

LEGENDA NUOVA BANCHINA:

- Nuova banchina in asfalto mq. 78,70 (di cui mq. 18,81 di proprietà Fardella-Vignoli da cedere al Comune)
- Area di proprietà Fardella-Vignoli di mq. 18,81 da cedere al Comune

TRASPOSIZIONE AREA DA CEDERE SU BASE CATASTALE

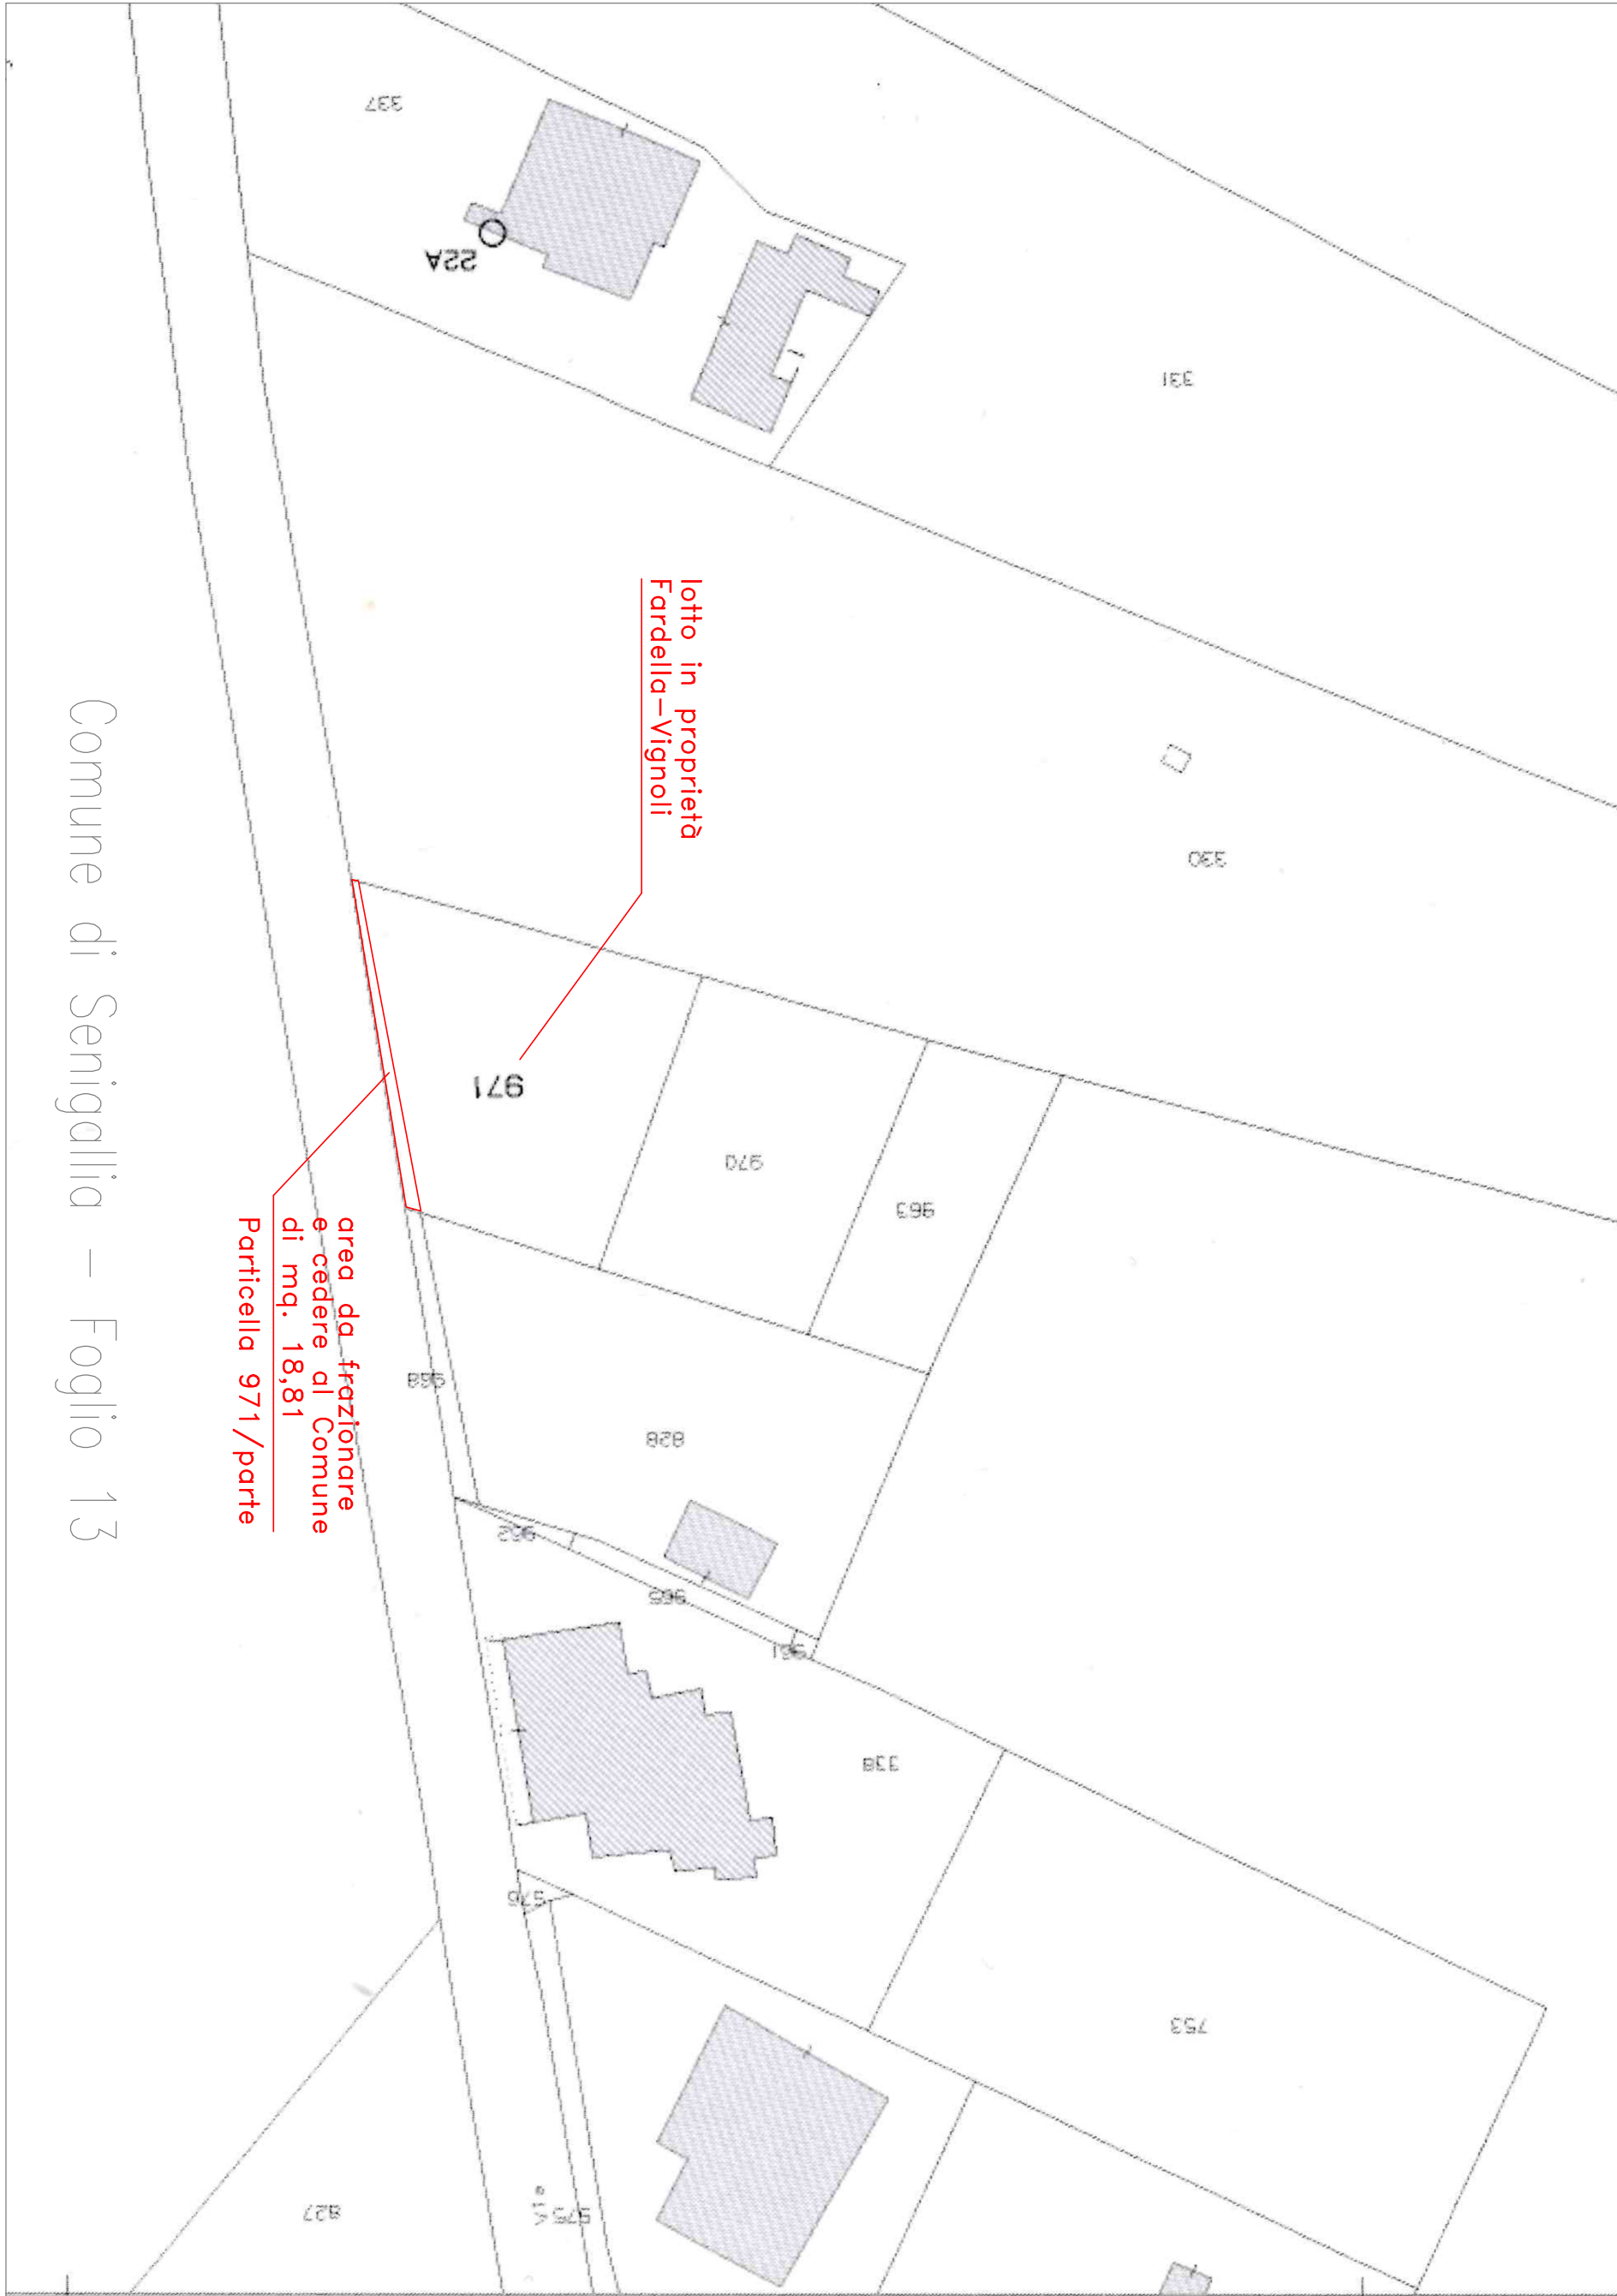

TRASPOSIZIONE AREA DA CEDERE SU BASE PRG

Rapp. 1:500

