

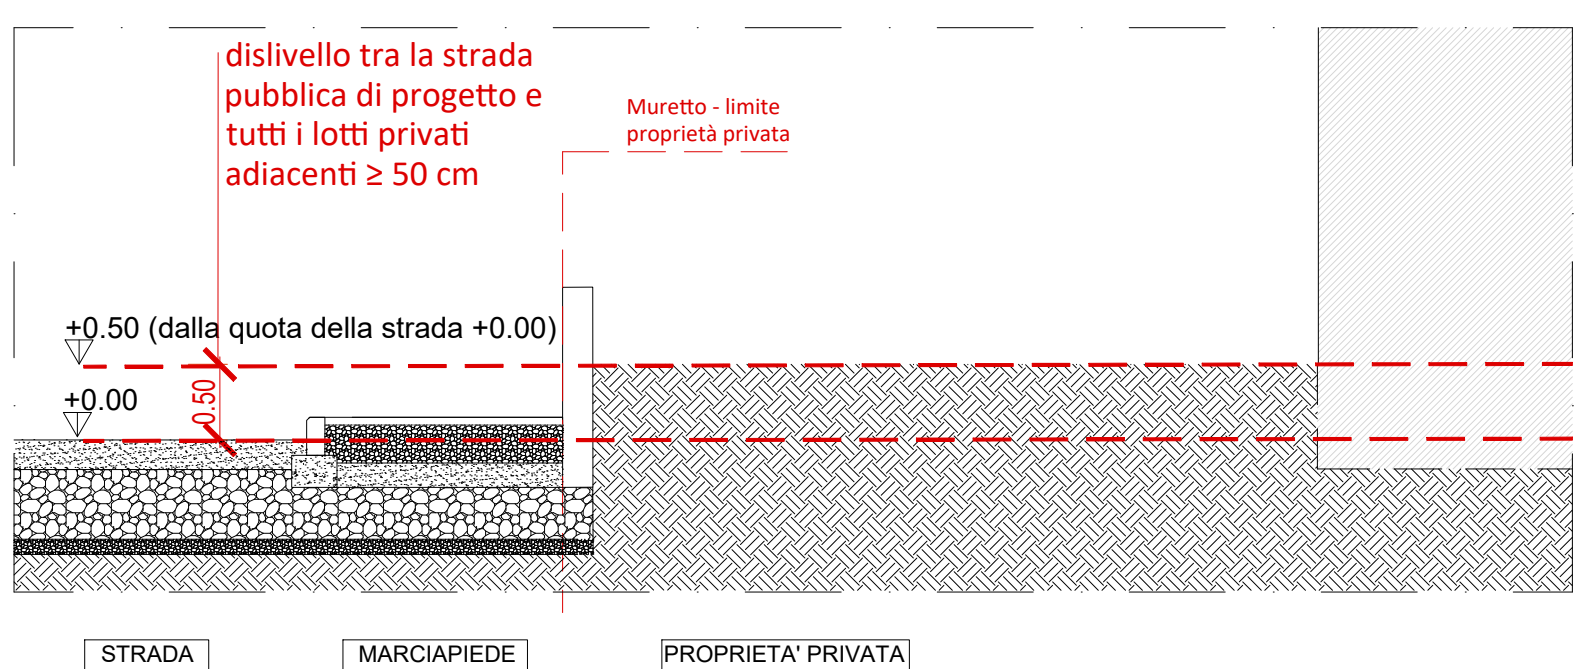
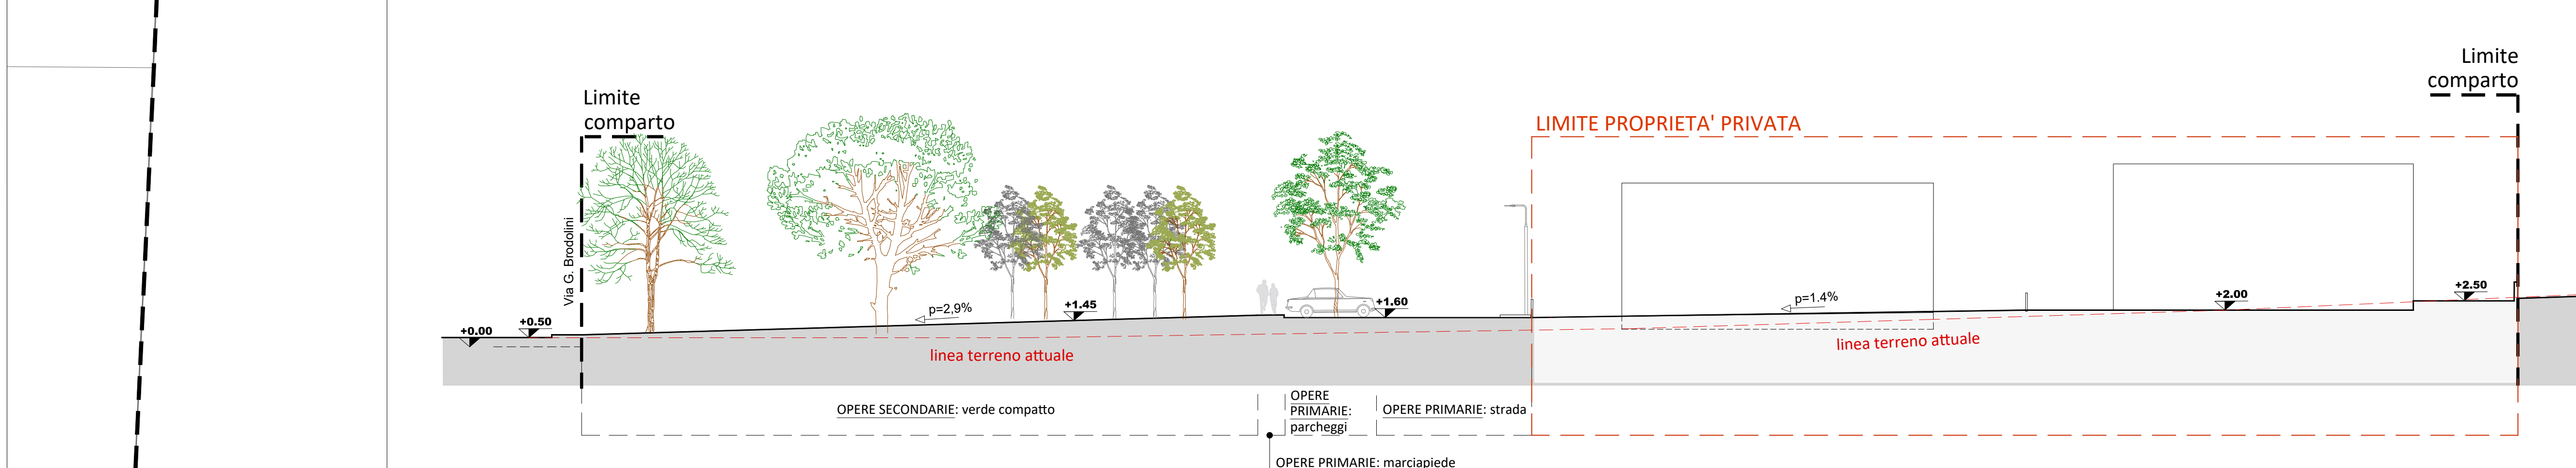


 

Perimetro estensione urbanizzazioni
Perimetro proprietà privata

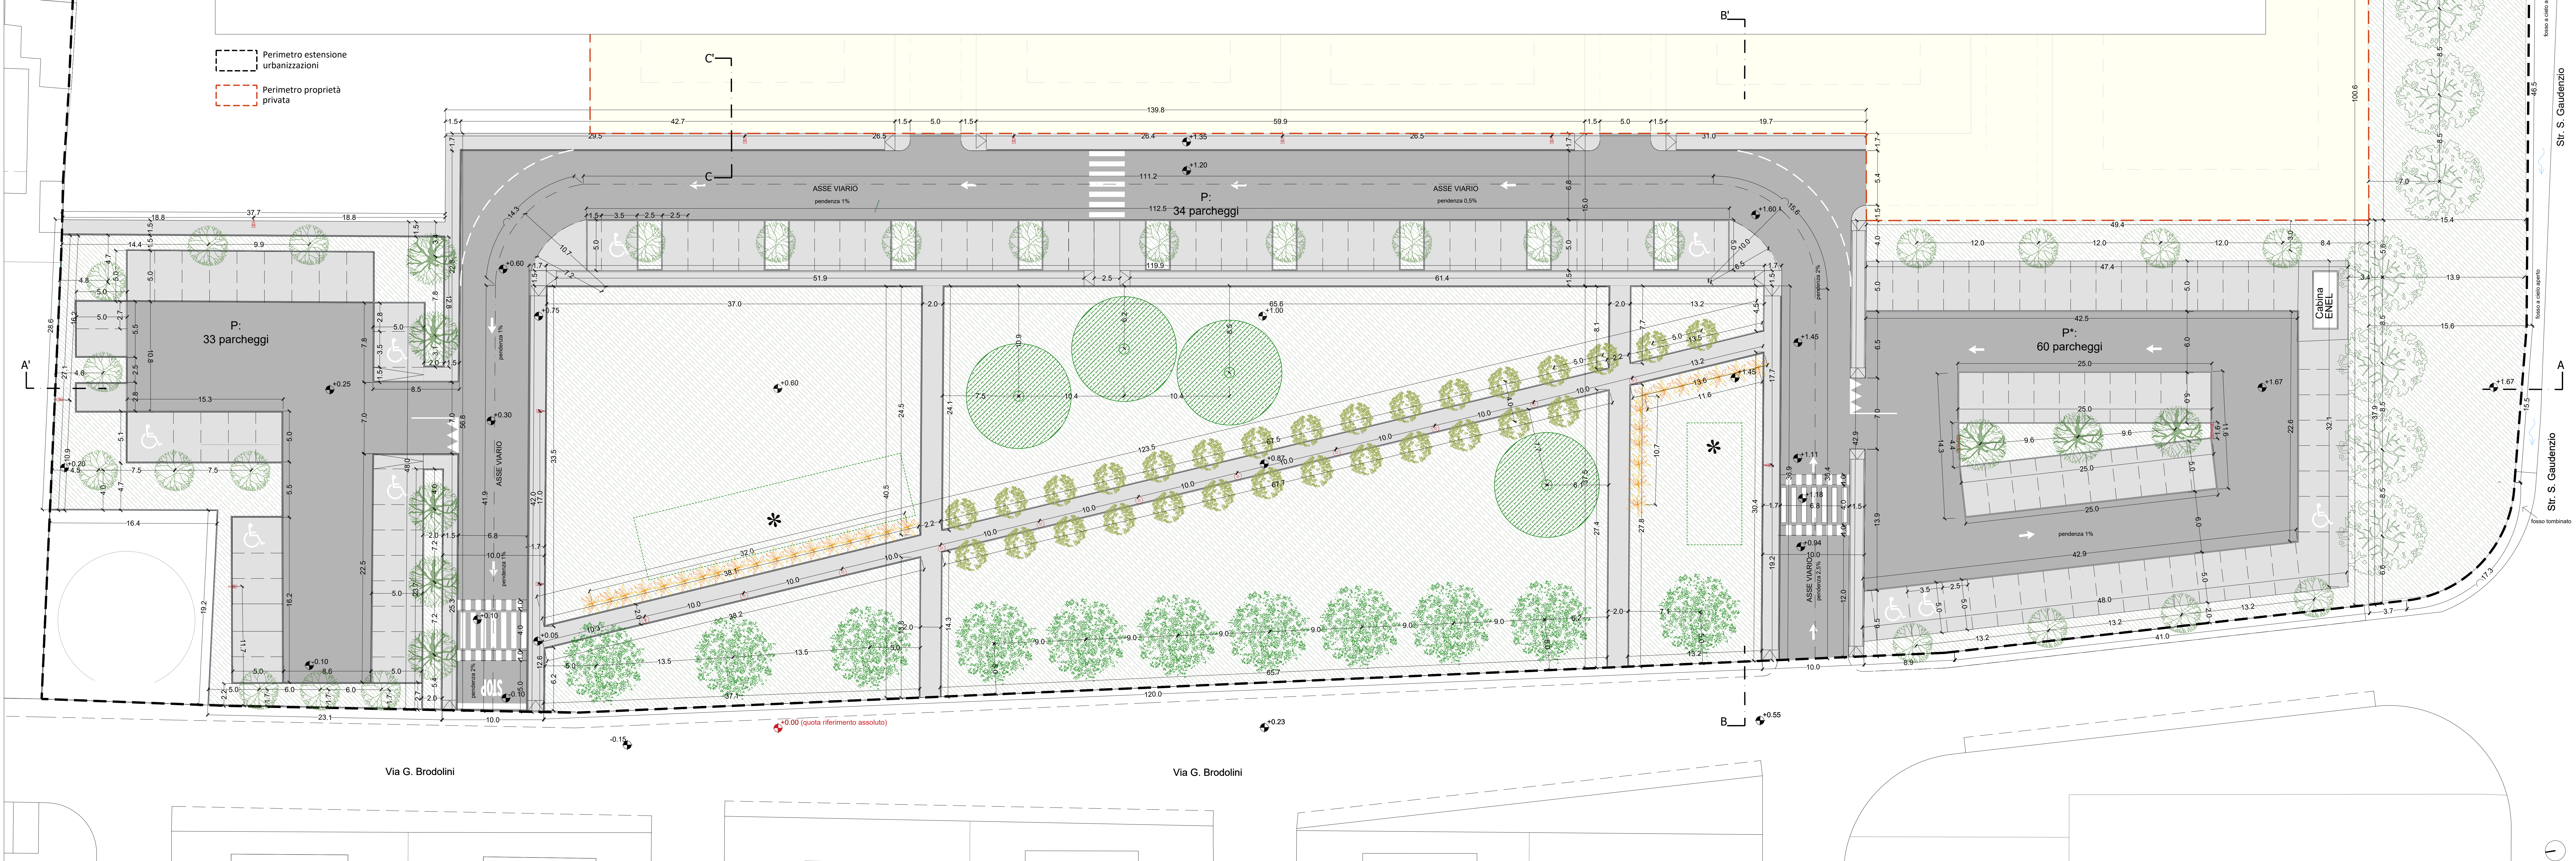

Comune di Senigallia
Provincia di Ancona

LOTTIZZAZIONE COMPARTO
CR2/C/ERP-Borgo Bicchia
IMA S.r.l.

PROGETTO ESECUTIVO



FASC. B PROGETTO URBANISTICO

DOC. 9_rev3

OGGETTO: Planimetria e profili dello stato di progetto

I PROGETTISTI:
Arch. Nazzeno Petri
Geom. Paolo Anelli
I COLLABORATORI:
Geom. Niccolò Casavecchia
Arch. Anna Serretti
Arch. Aurora Mattioli

DATA: maggio 2026