

LEGENDA

- Percorsi accessibili a persone con disabilità motoria
- Guide naturali per non vedenti e ipovedenti

SUPERAMENTO BARRIERE PERCETTIVE
Legenda codici Loges Vet Evolution


CODICI 1* LIVELLO:

----- Codice Direzione Rettilinea


CODICI 2° LIVELLO:

PV Codice Pericolo Valicabile

RI Raccordo di Incrocio

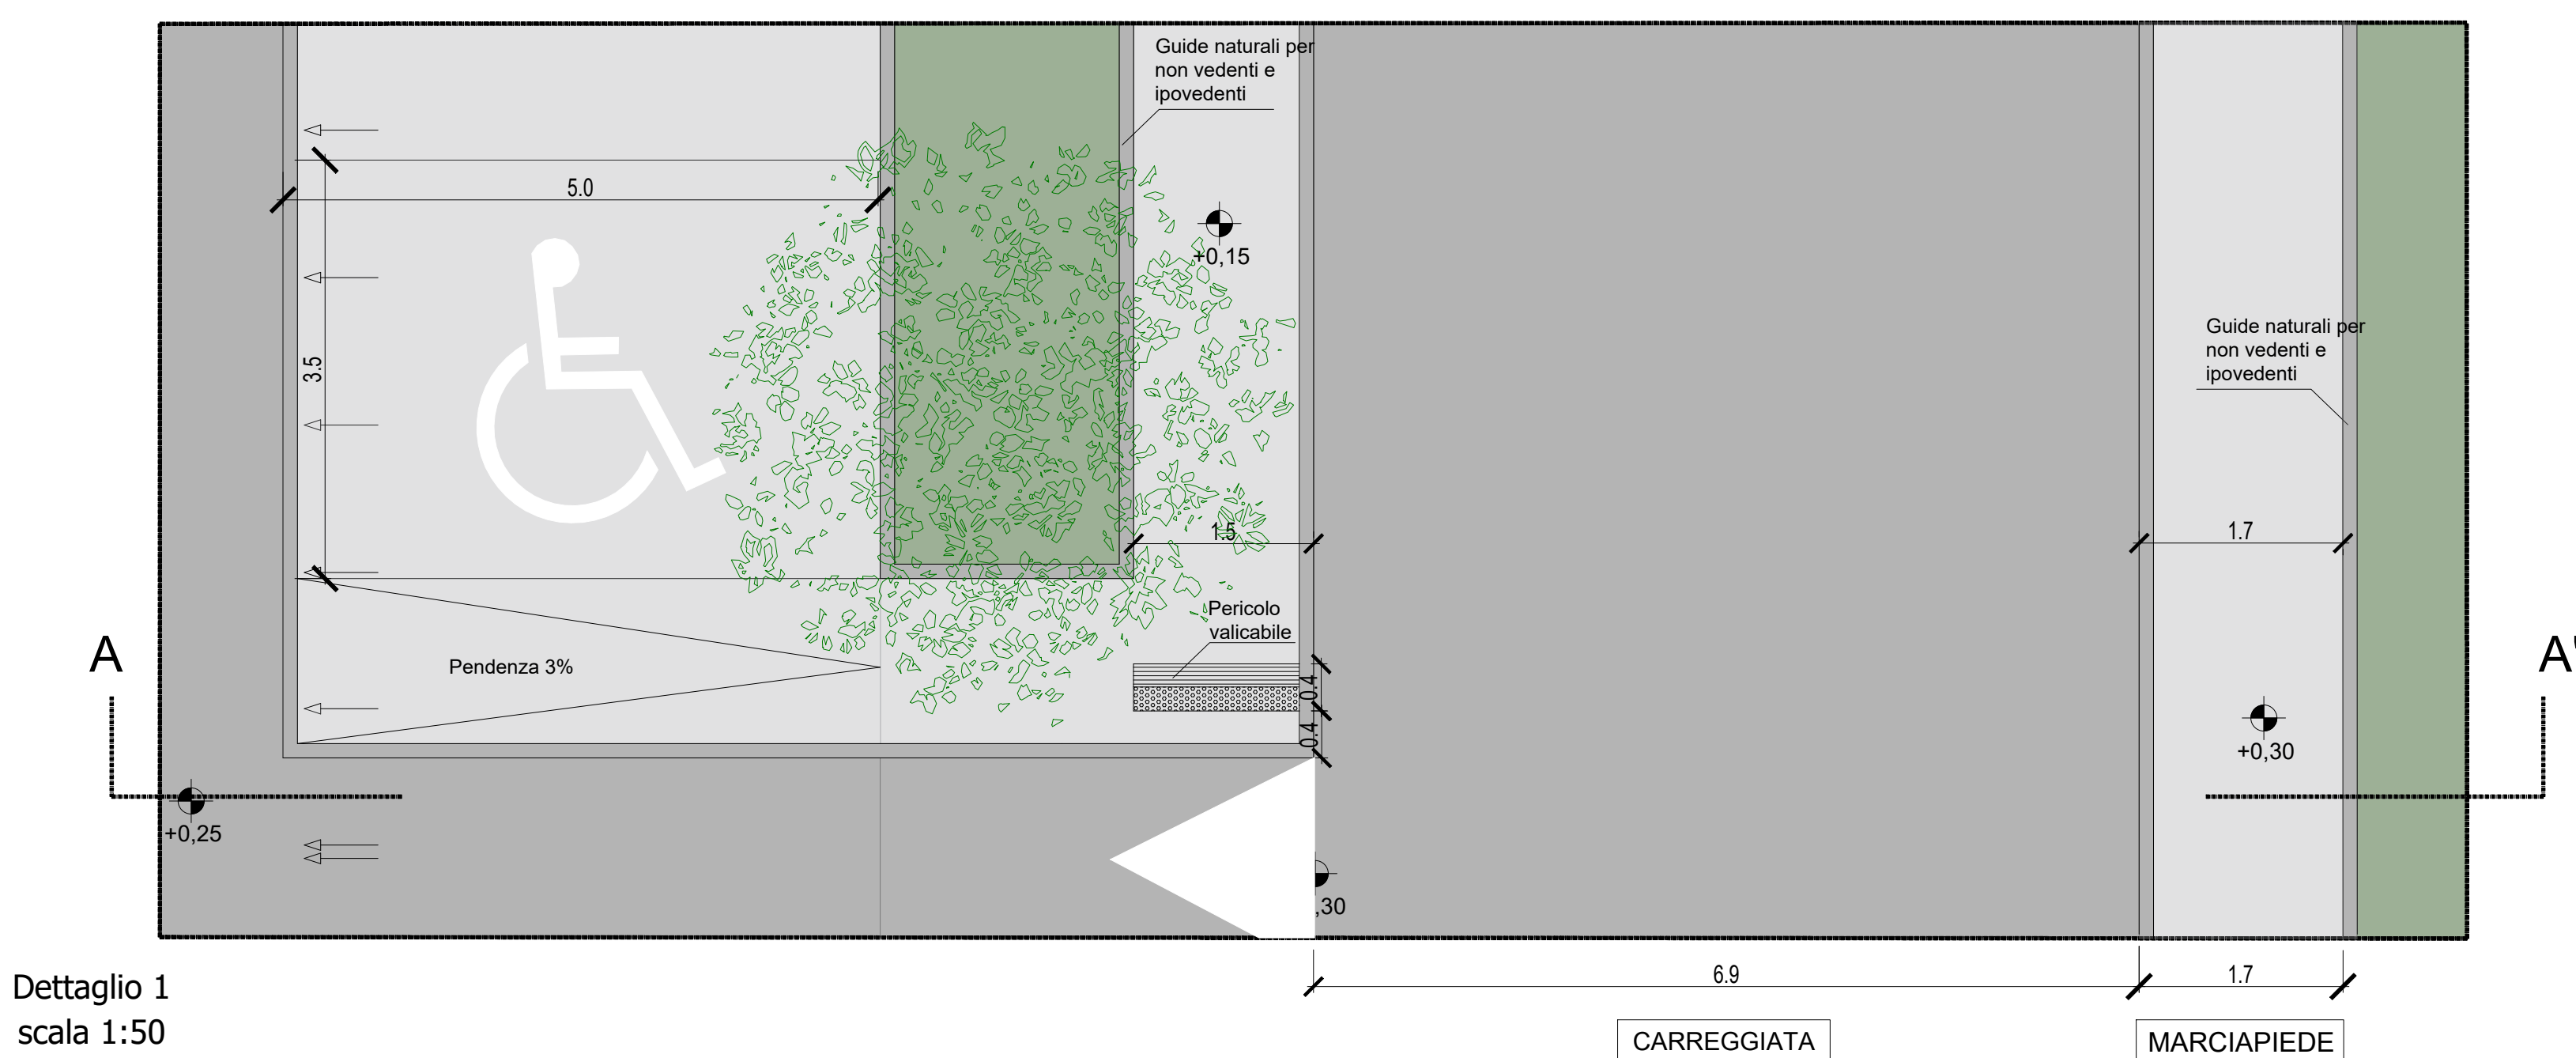


Dettaglio 1
scala 1:50

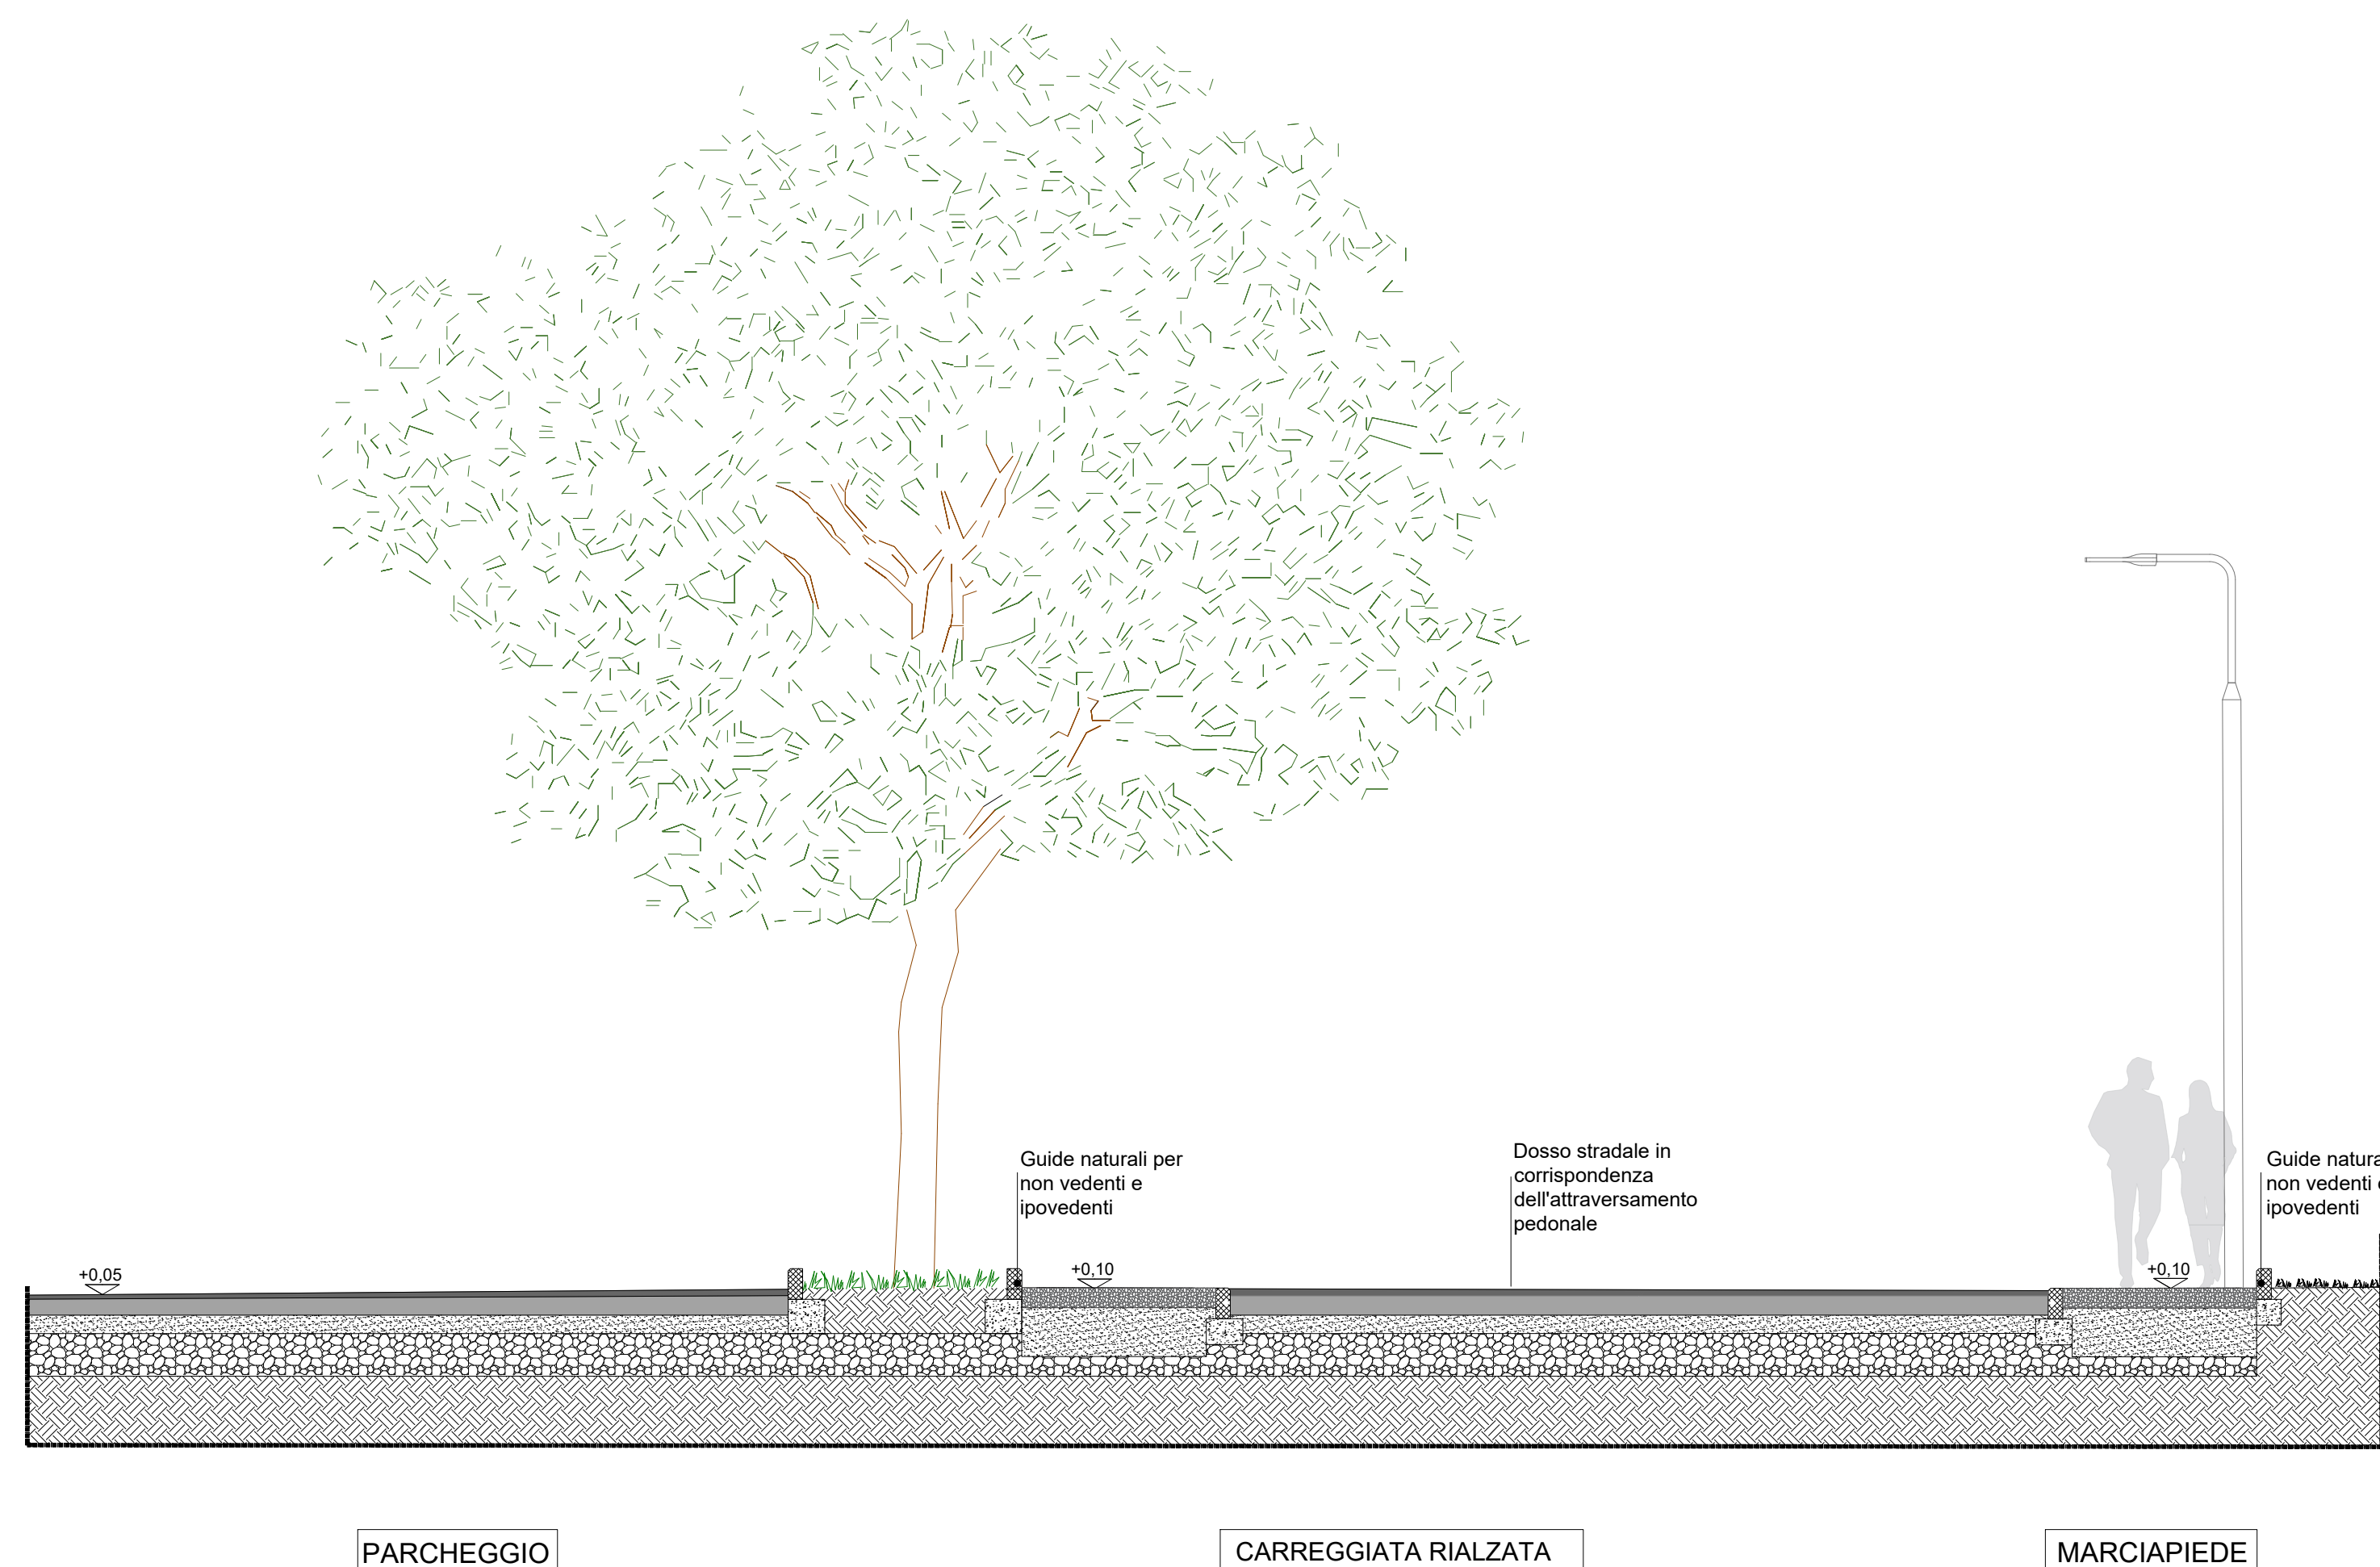

Sezione AA
scala 1:50

Planimetria di progetto 1:200

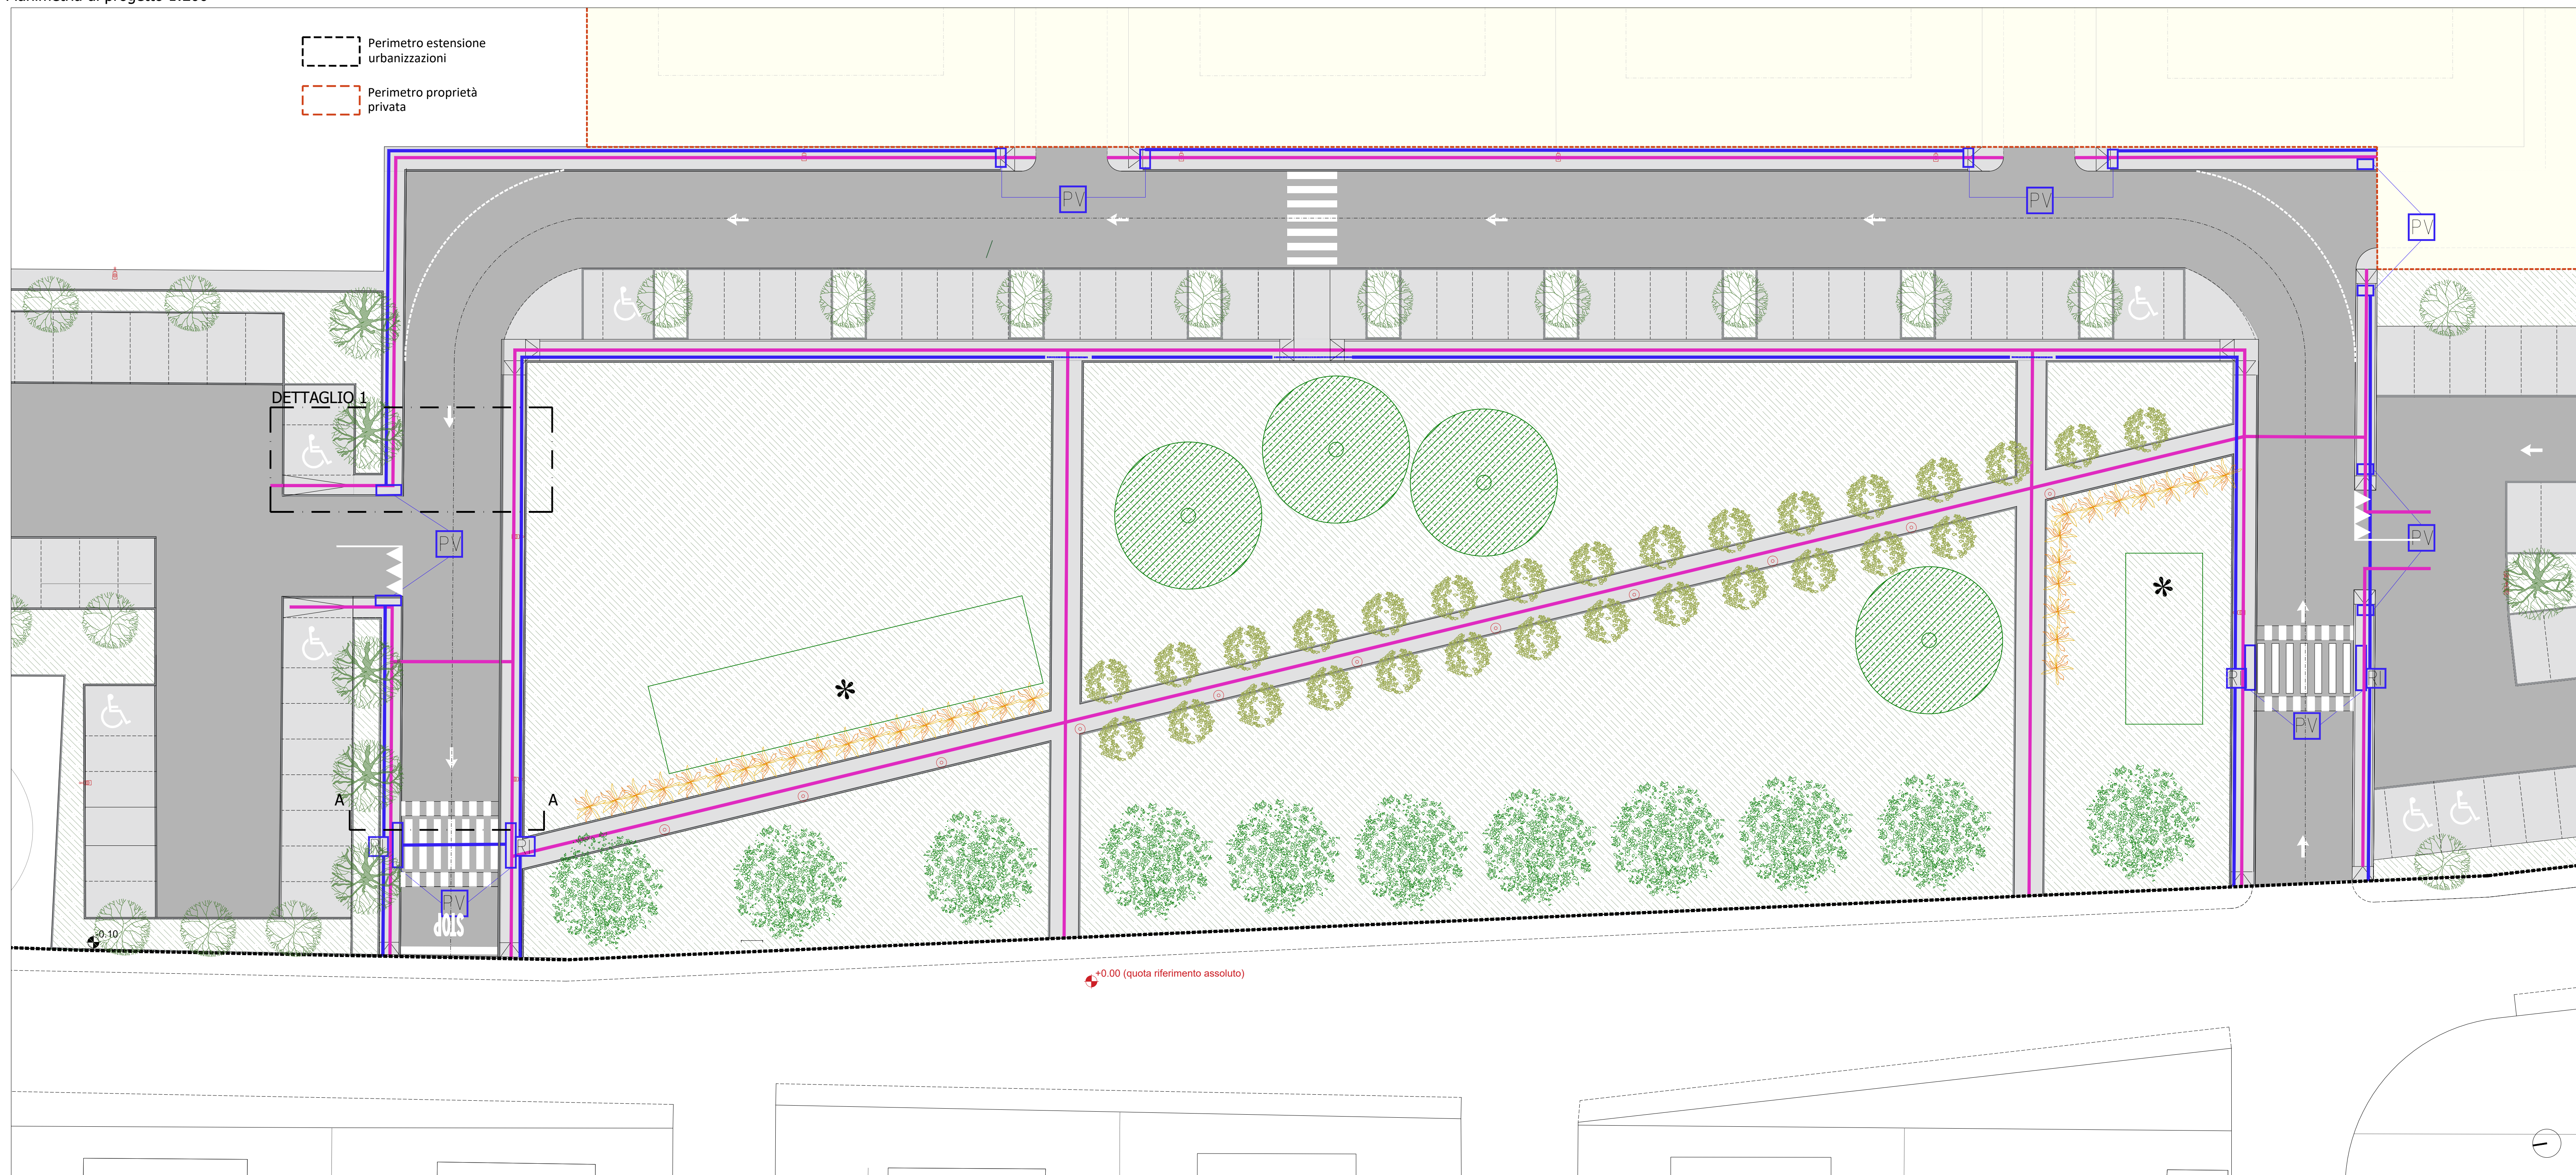

Comune di Senigallia
Provincia di Ancona

**LOTTIZZAZIONE COMPARTO
CR2/C/ERP-Borgo Bicchia
IMA S.r.l.**

PROGETTO ESECUTIVO



FASC.	OPERE DI URBANIZZAZIONE
C	PRIMARIA

DOC.	15C_rev3
------	-----------------

OGGETTO:	Abbattimento barriere architettoniche
----------	---------------------------------------

I PROGETTISTI:
Arch. Nazzareno Petrin
Geom. Paolo Anmali

I COLLABORATORI:
Geom. Niccolò Casavecchi
Arch. Anna Serretti
Arch. Aurora Maltempo

DATA: aprile 2026