




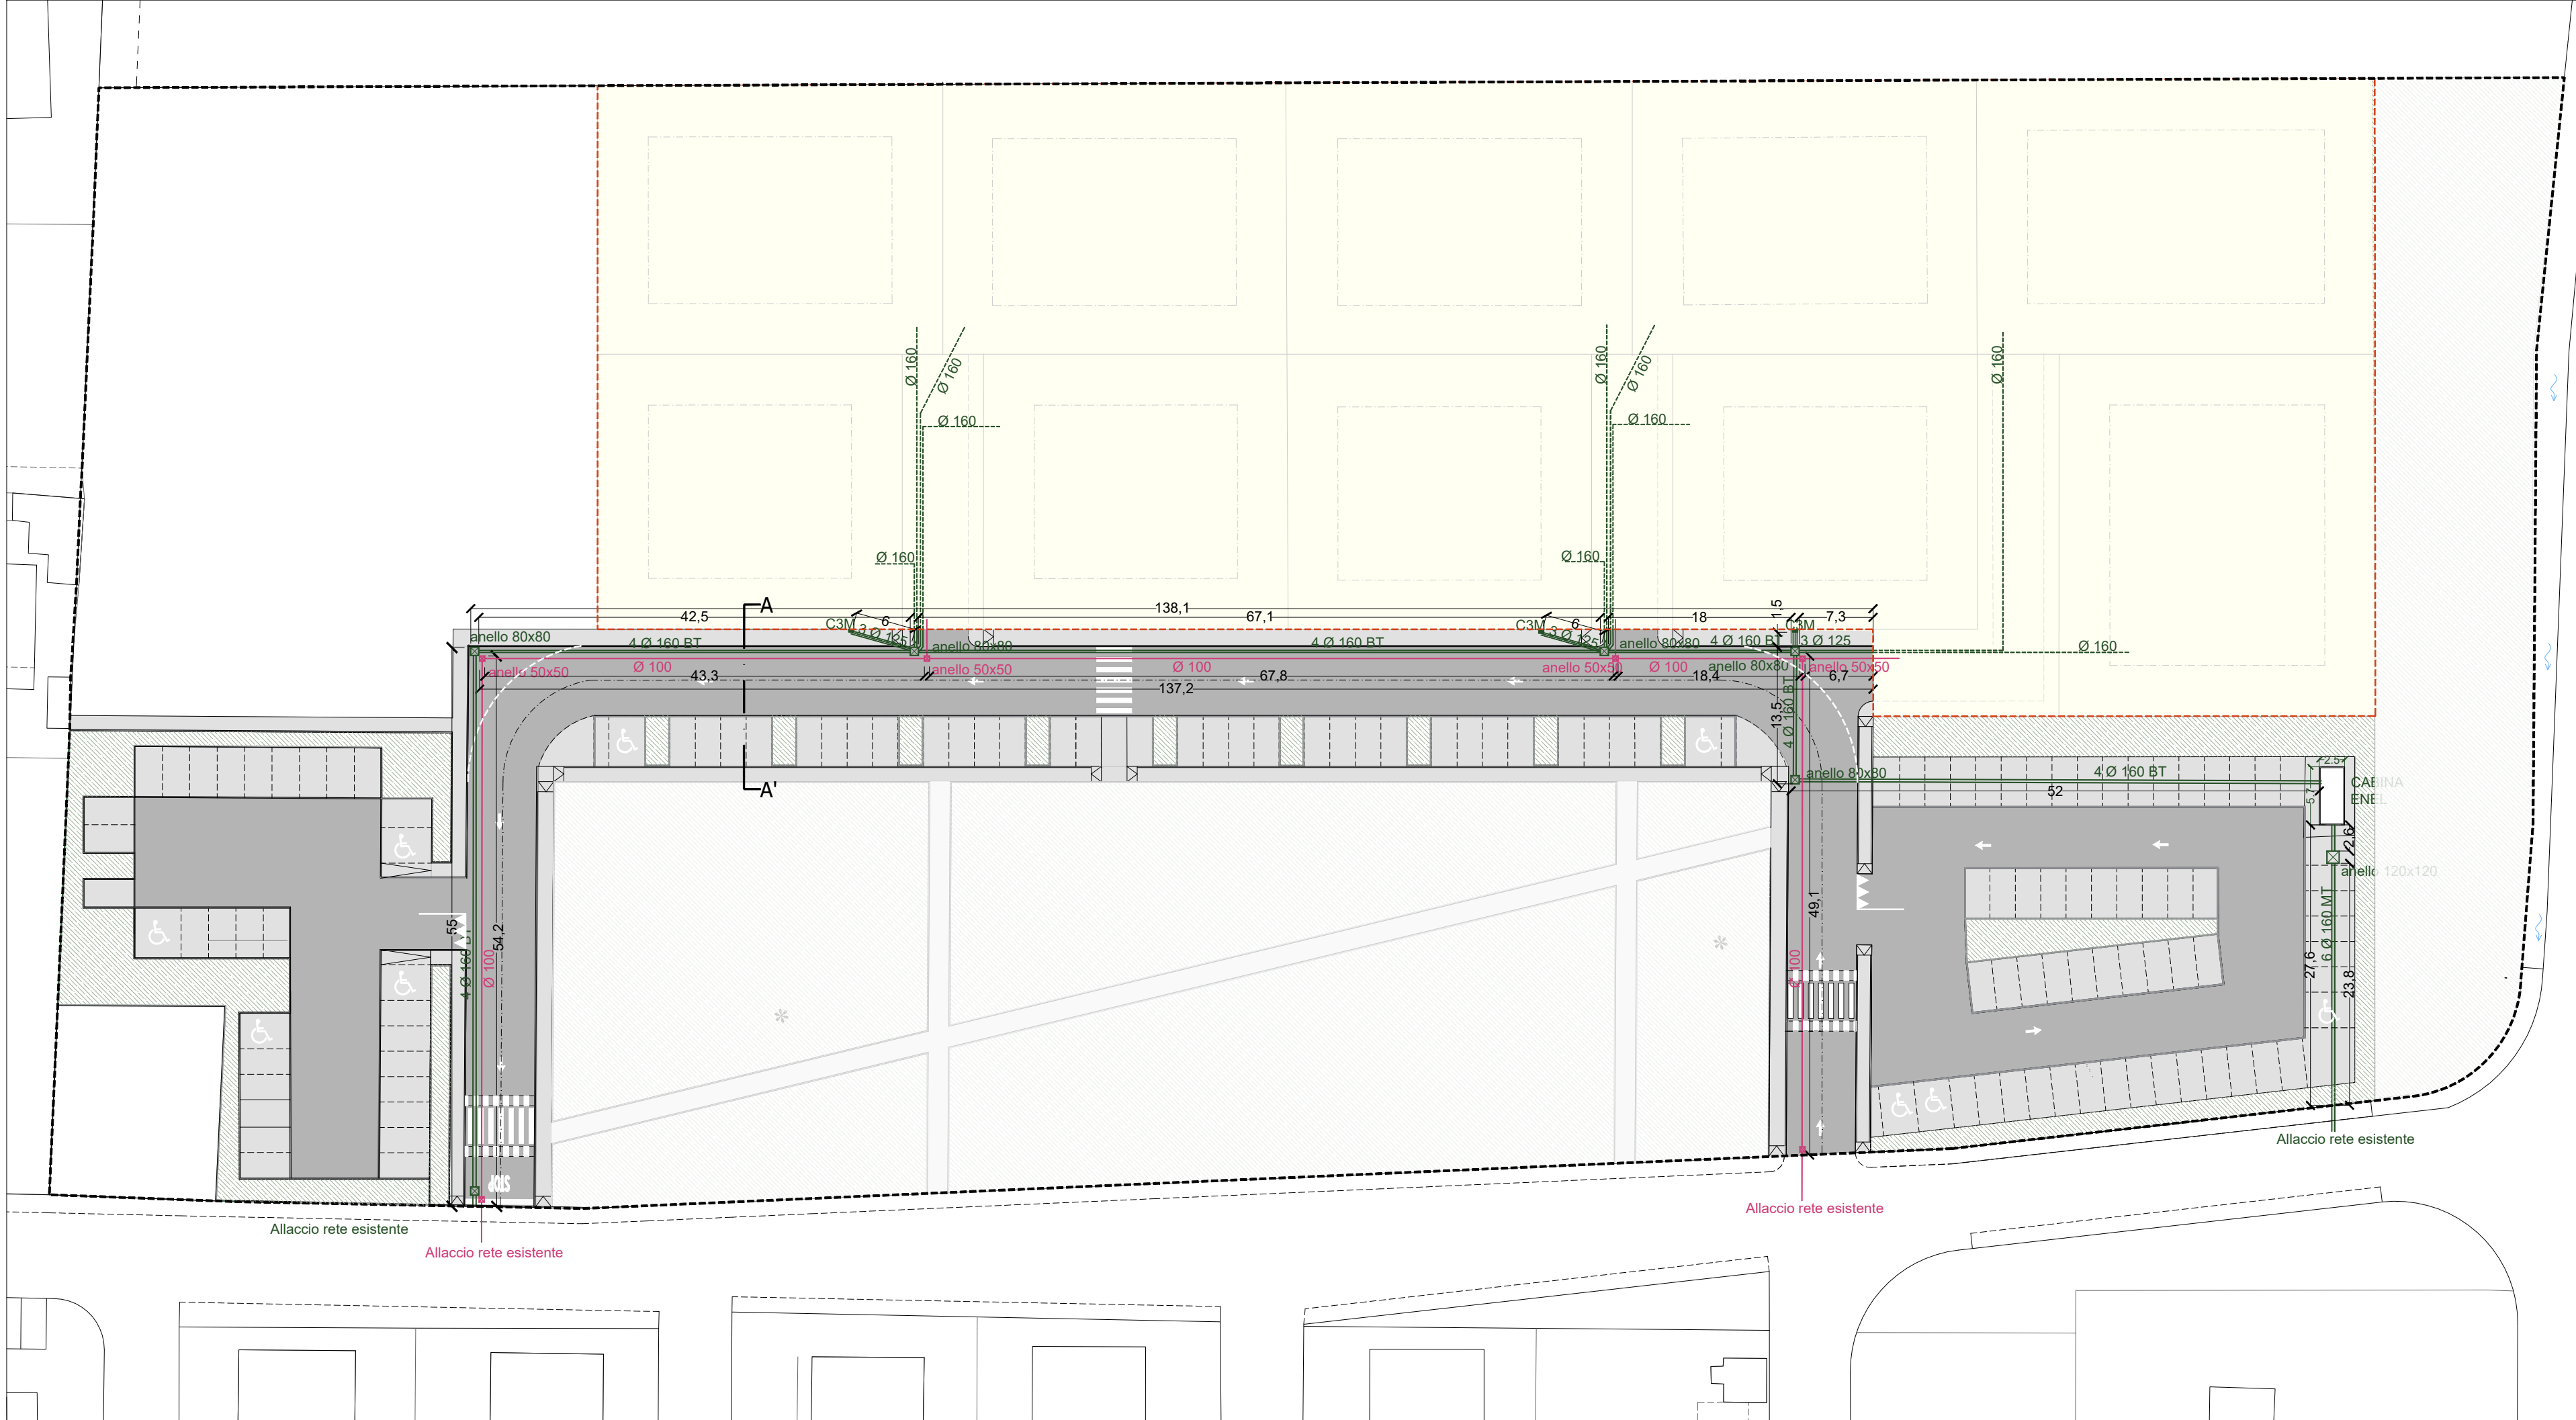

Linea Enel e Telecom scala 1:500

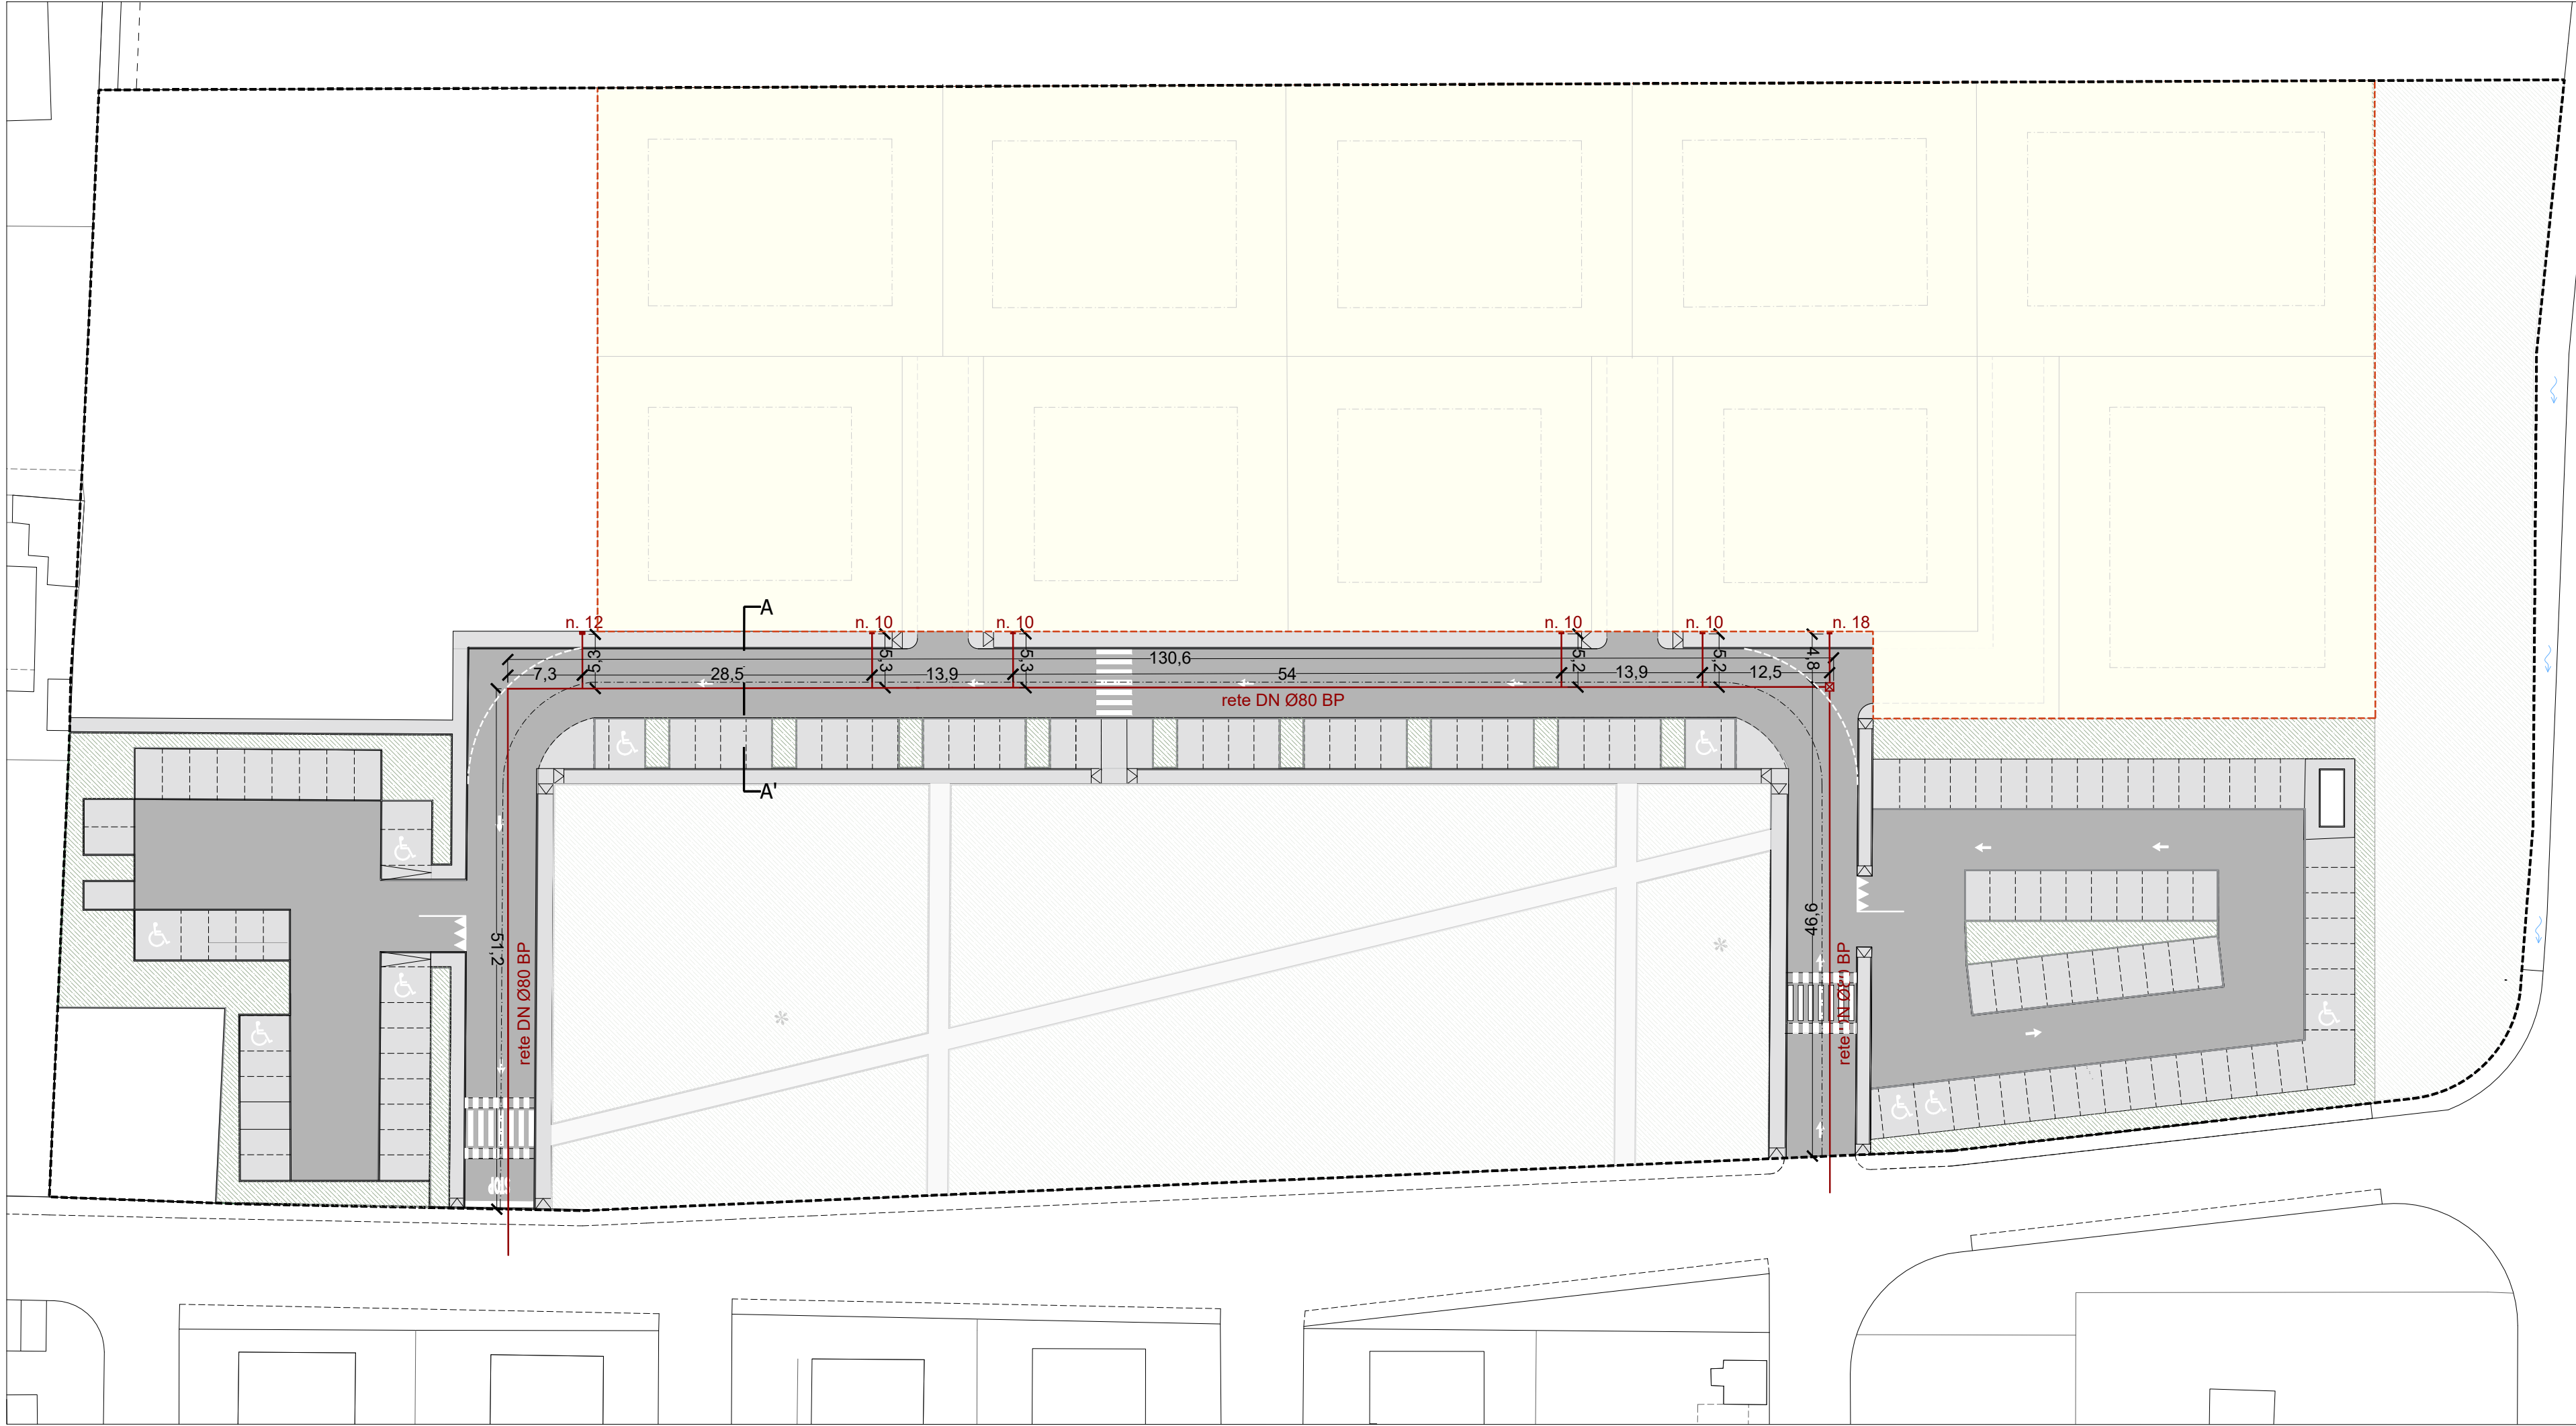

Linea Gas scala 1:500

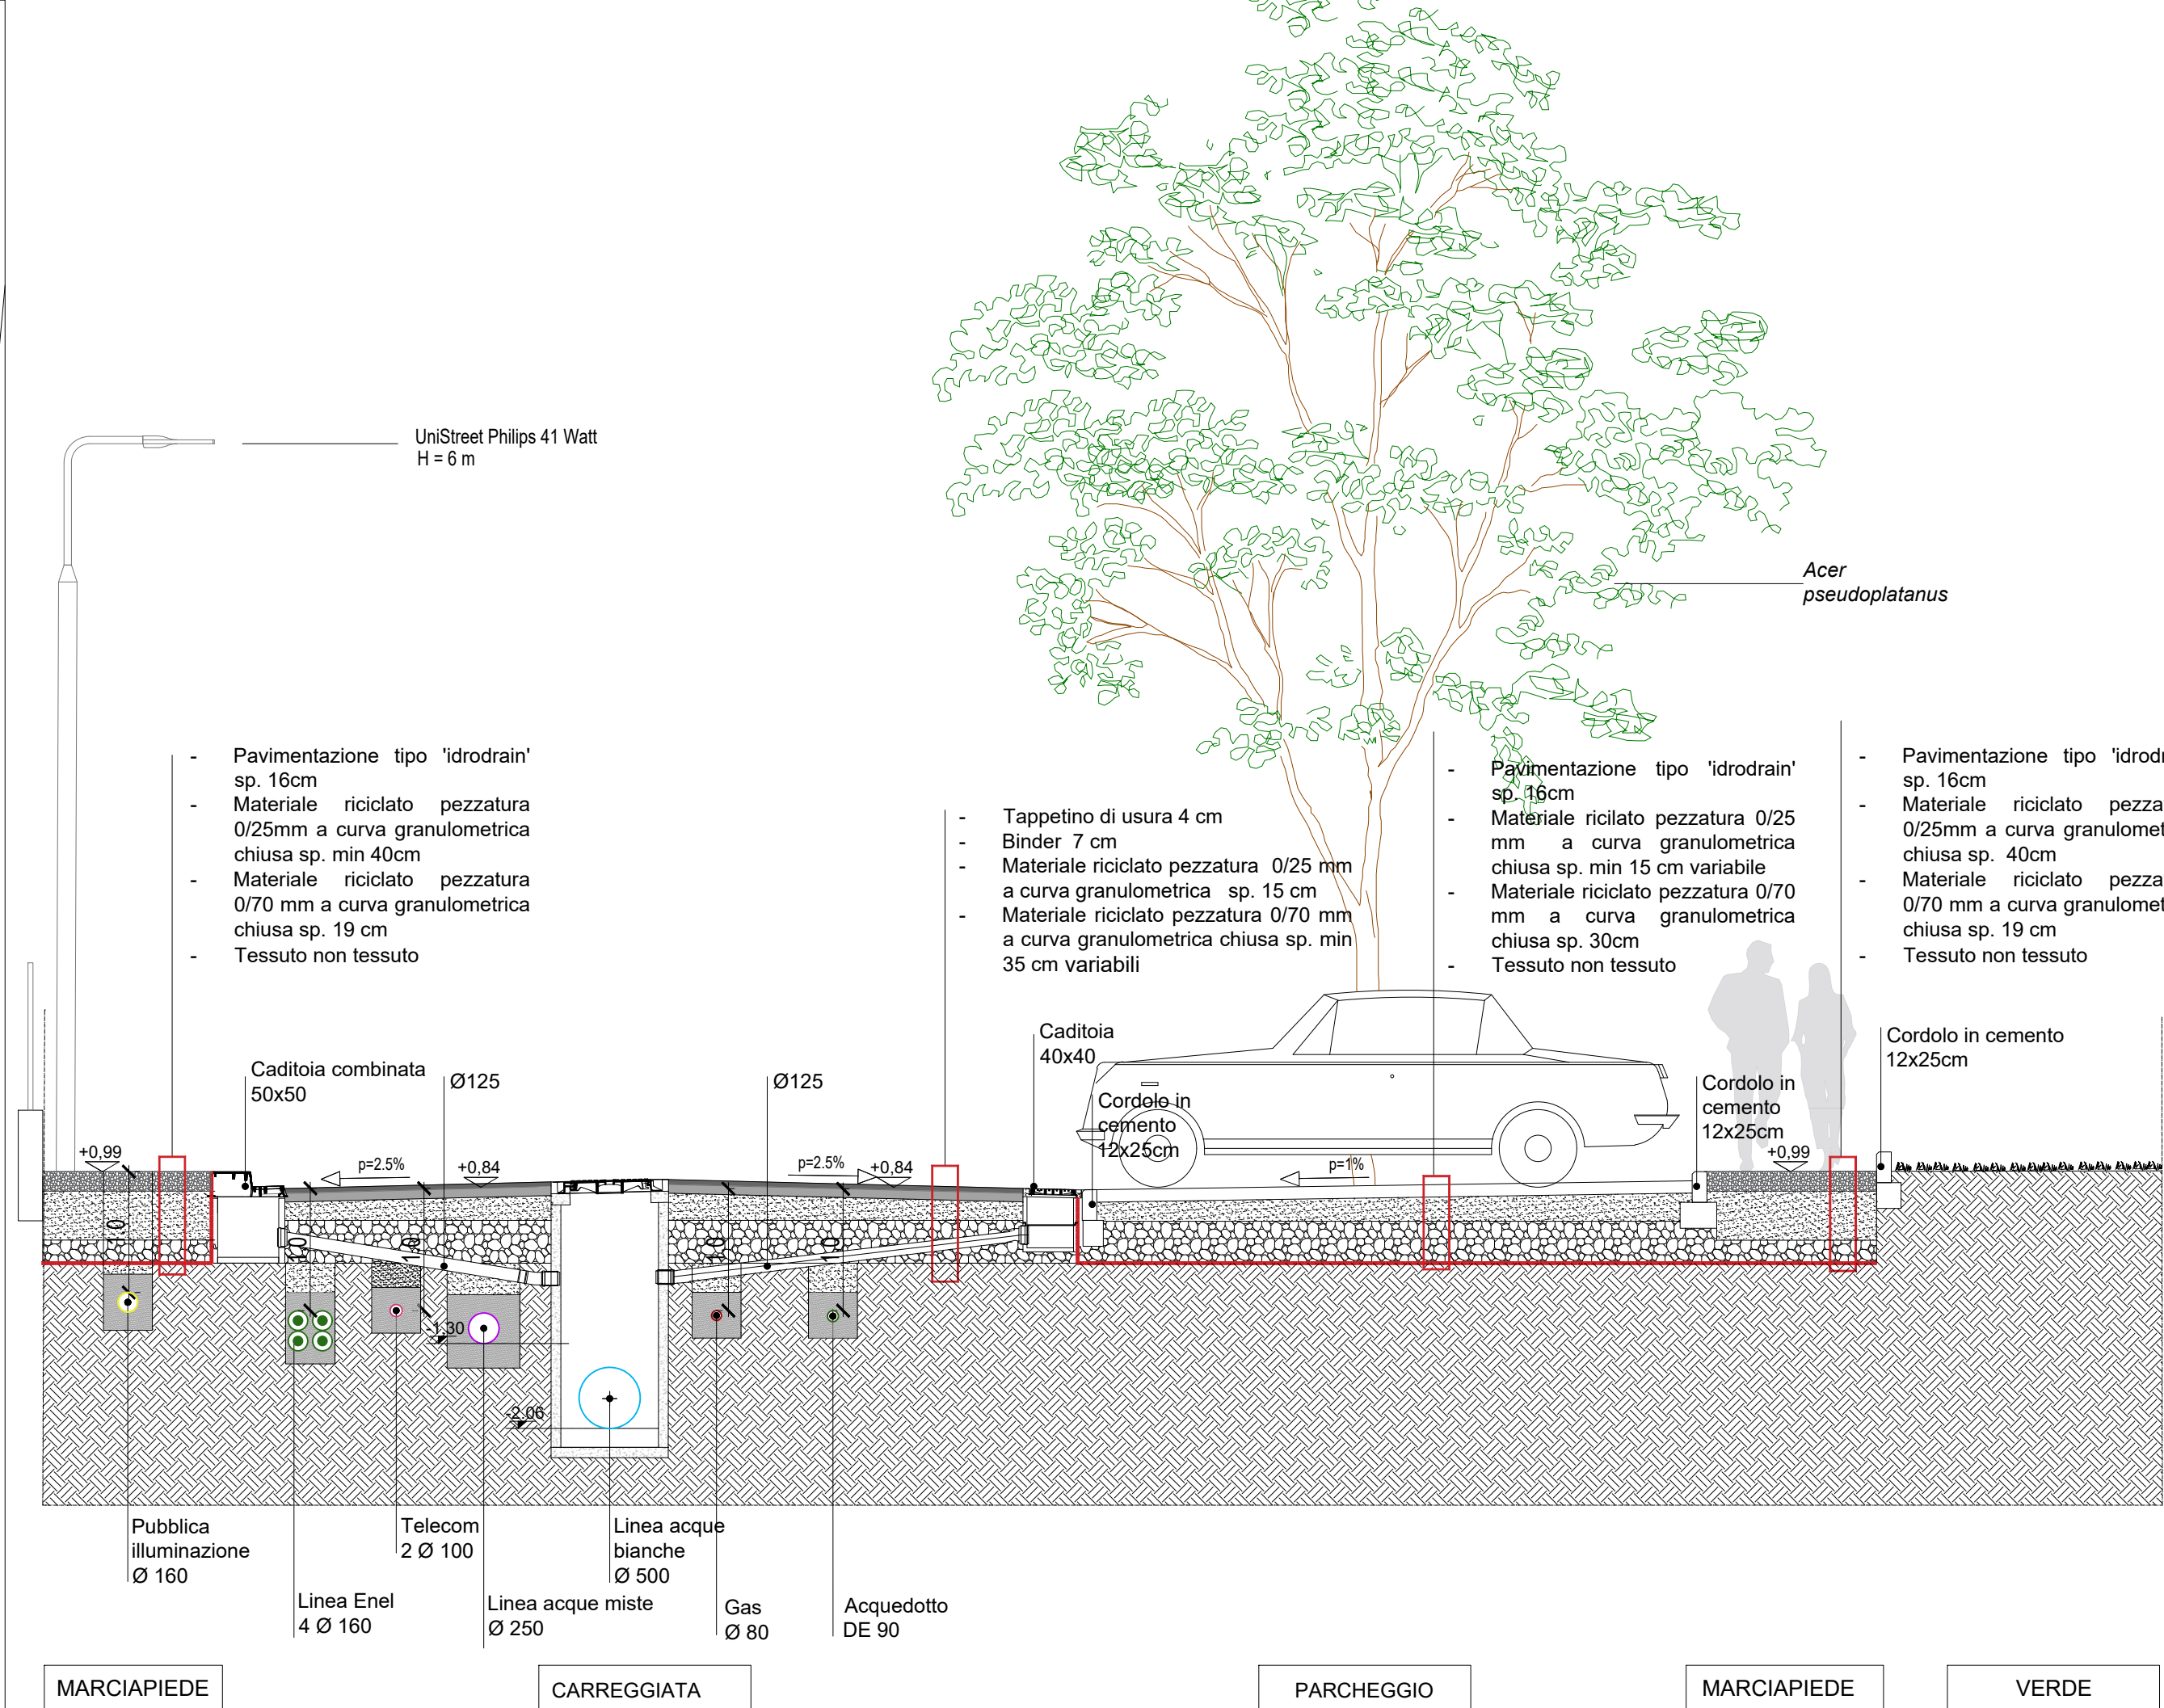


MARCIPIEDE CARREGGIATA PARCHEGGIO MARCIPIEDE VERDE

Sezione AA', scala 1:50






Legenda

- Perimetro estensione urbanizzazioni
- Perimetro proprietà privata
- Linea ENEL
- contenitore C3M 55x50x30 dal piedistallo
- Linea privata ENEL
- Linea telecom
- Rete gas
- box per contatore gas con numero utenze

CABINA ENEL scala 1:50  
Standard Box Distribuzione DG 2061/1 matricola 227280  
con porte vetroresina

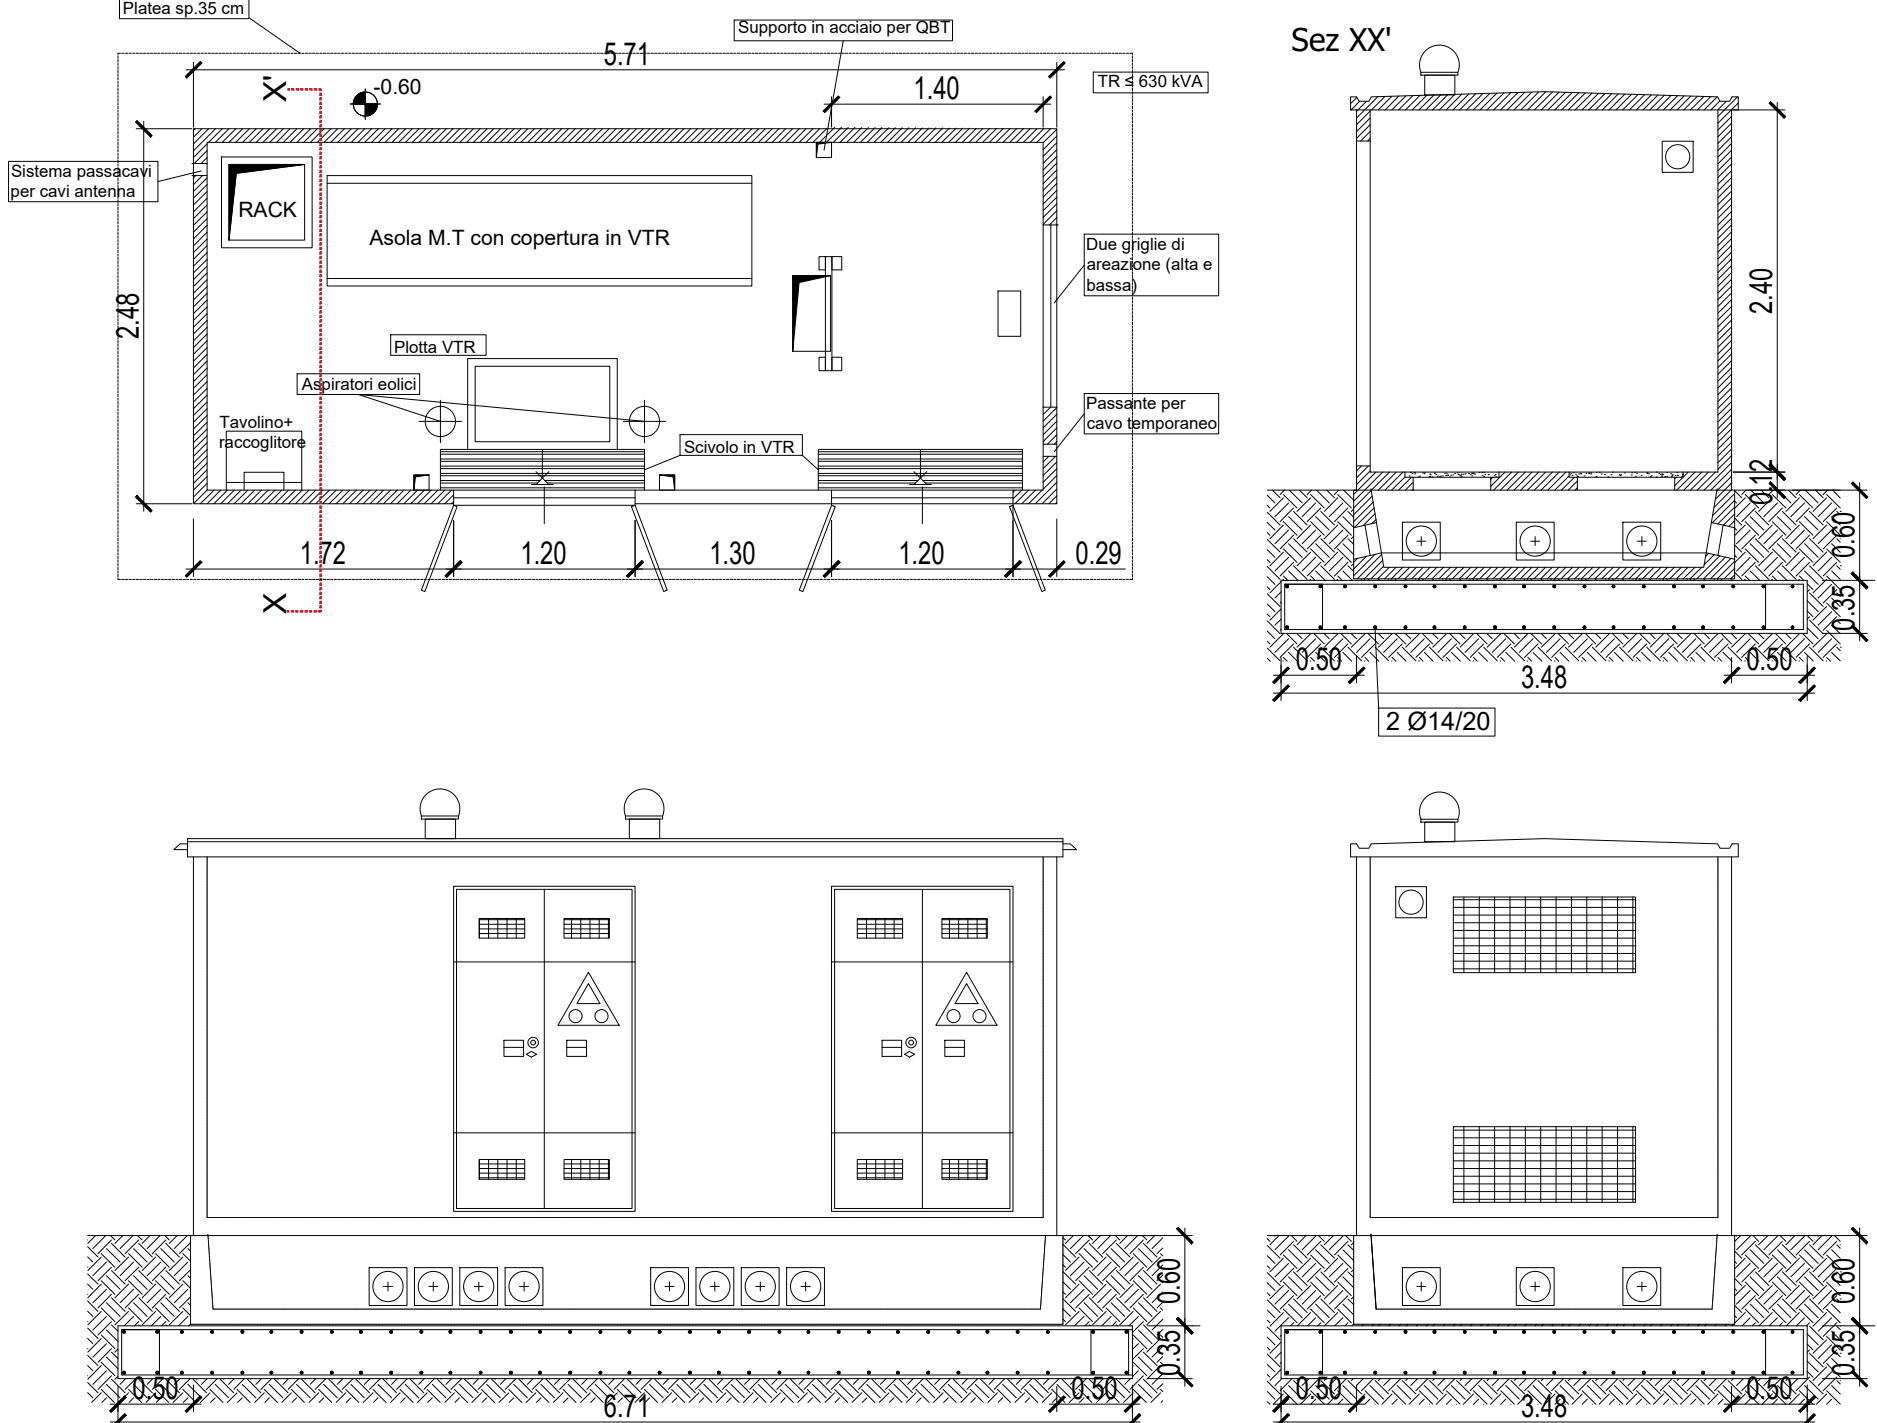

Particolari costruttivi: scavi sottoservizi  
scala 1:50

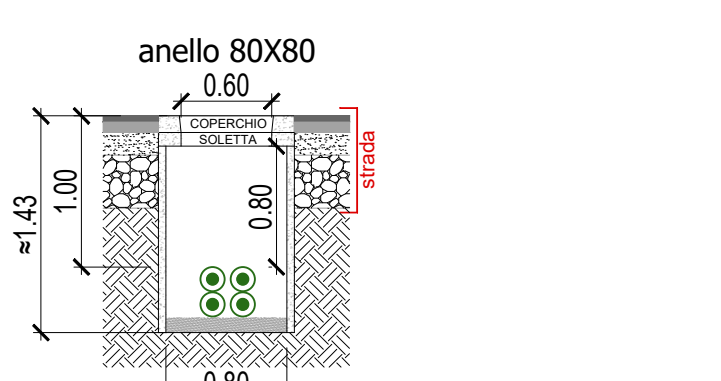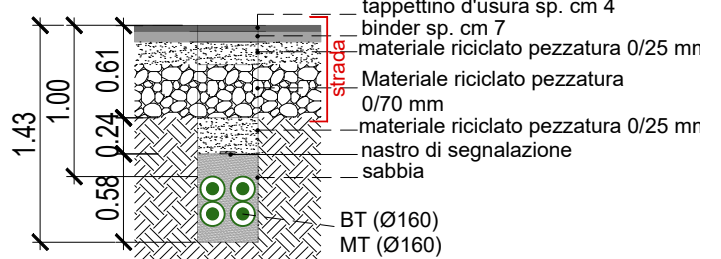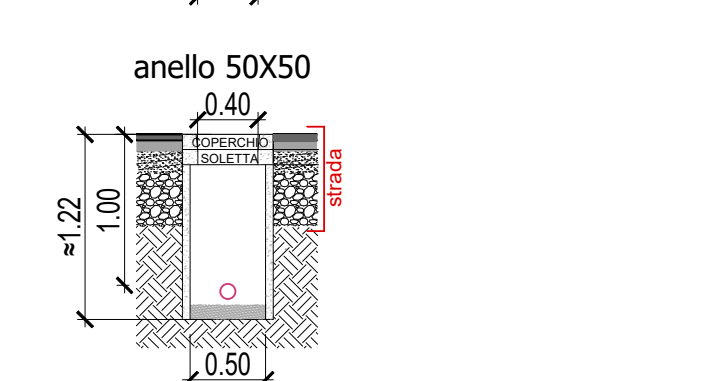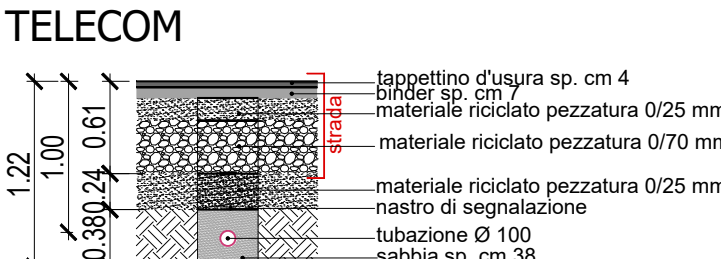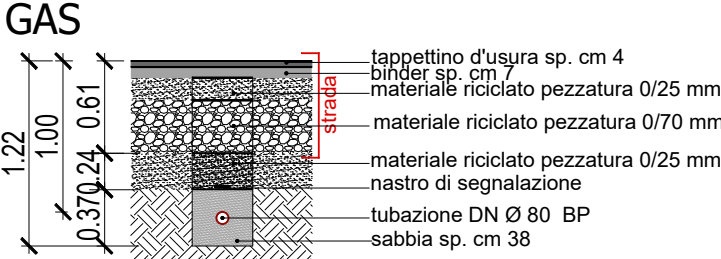

Comune di Senigallia  
Provincia di Ancona

LOTTIZZAZIONE COMPARTO  
CR2/C/ERP-Borgo Bicchia  
IMA S.r.l.

PROGETTO ESECUTIVO



FASC. C OPERE DI URBANIZZAZIONE PRIMARIA

DOC. 15D\_rev3

OGGETTO: Sottoservizi: gas, telecom ed enel

I PROGETTISTI:  
Arch. Nazzareno Petri  
Geom. Paolo Animi  
I COLLABORATORI:  
Geom. Niccolò Casavecchia  
Arch. Anna Serretti  
Arch. Aurora Maltempi

DATA: aprile 2026