




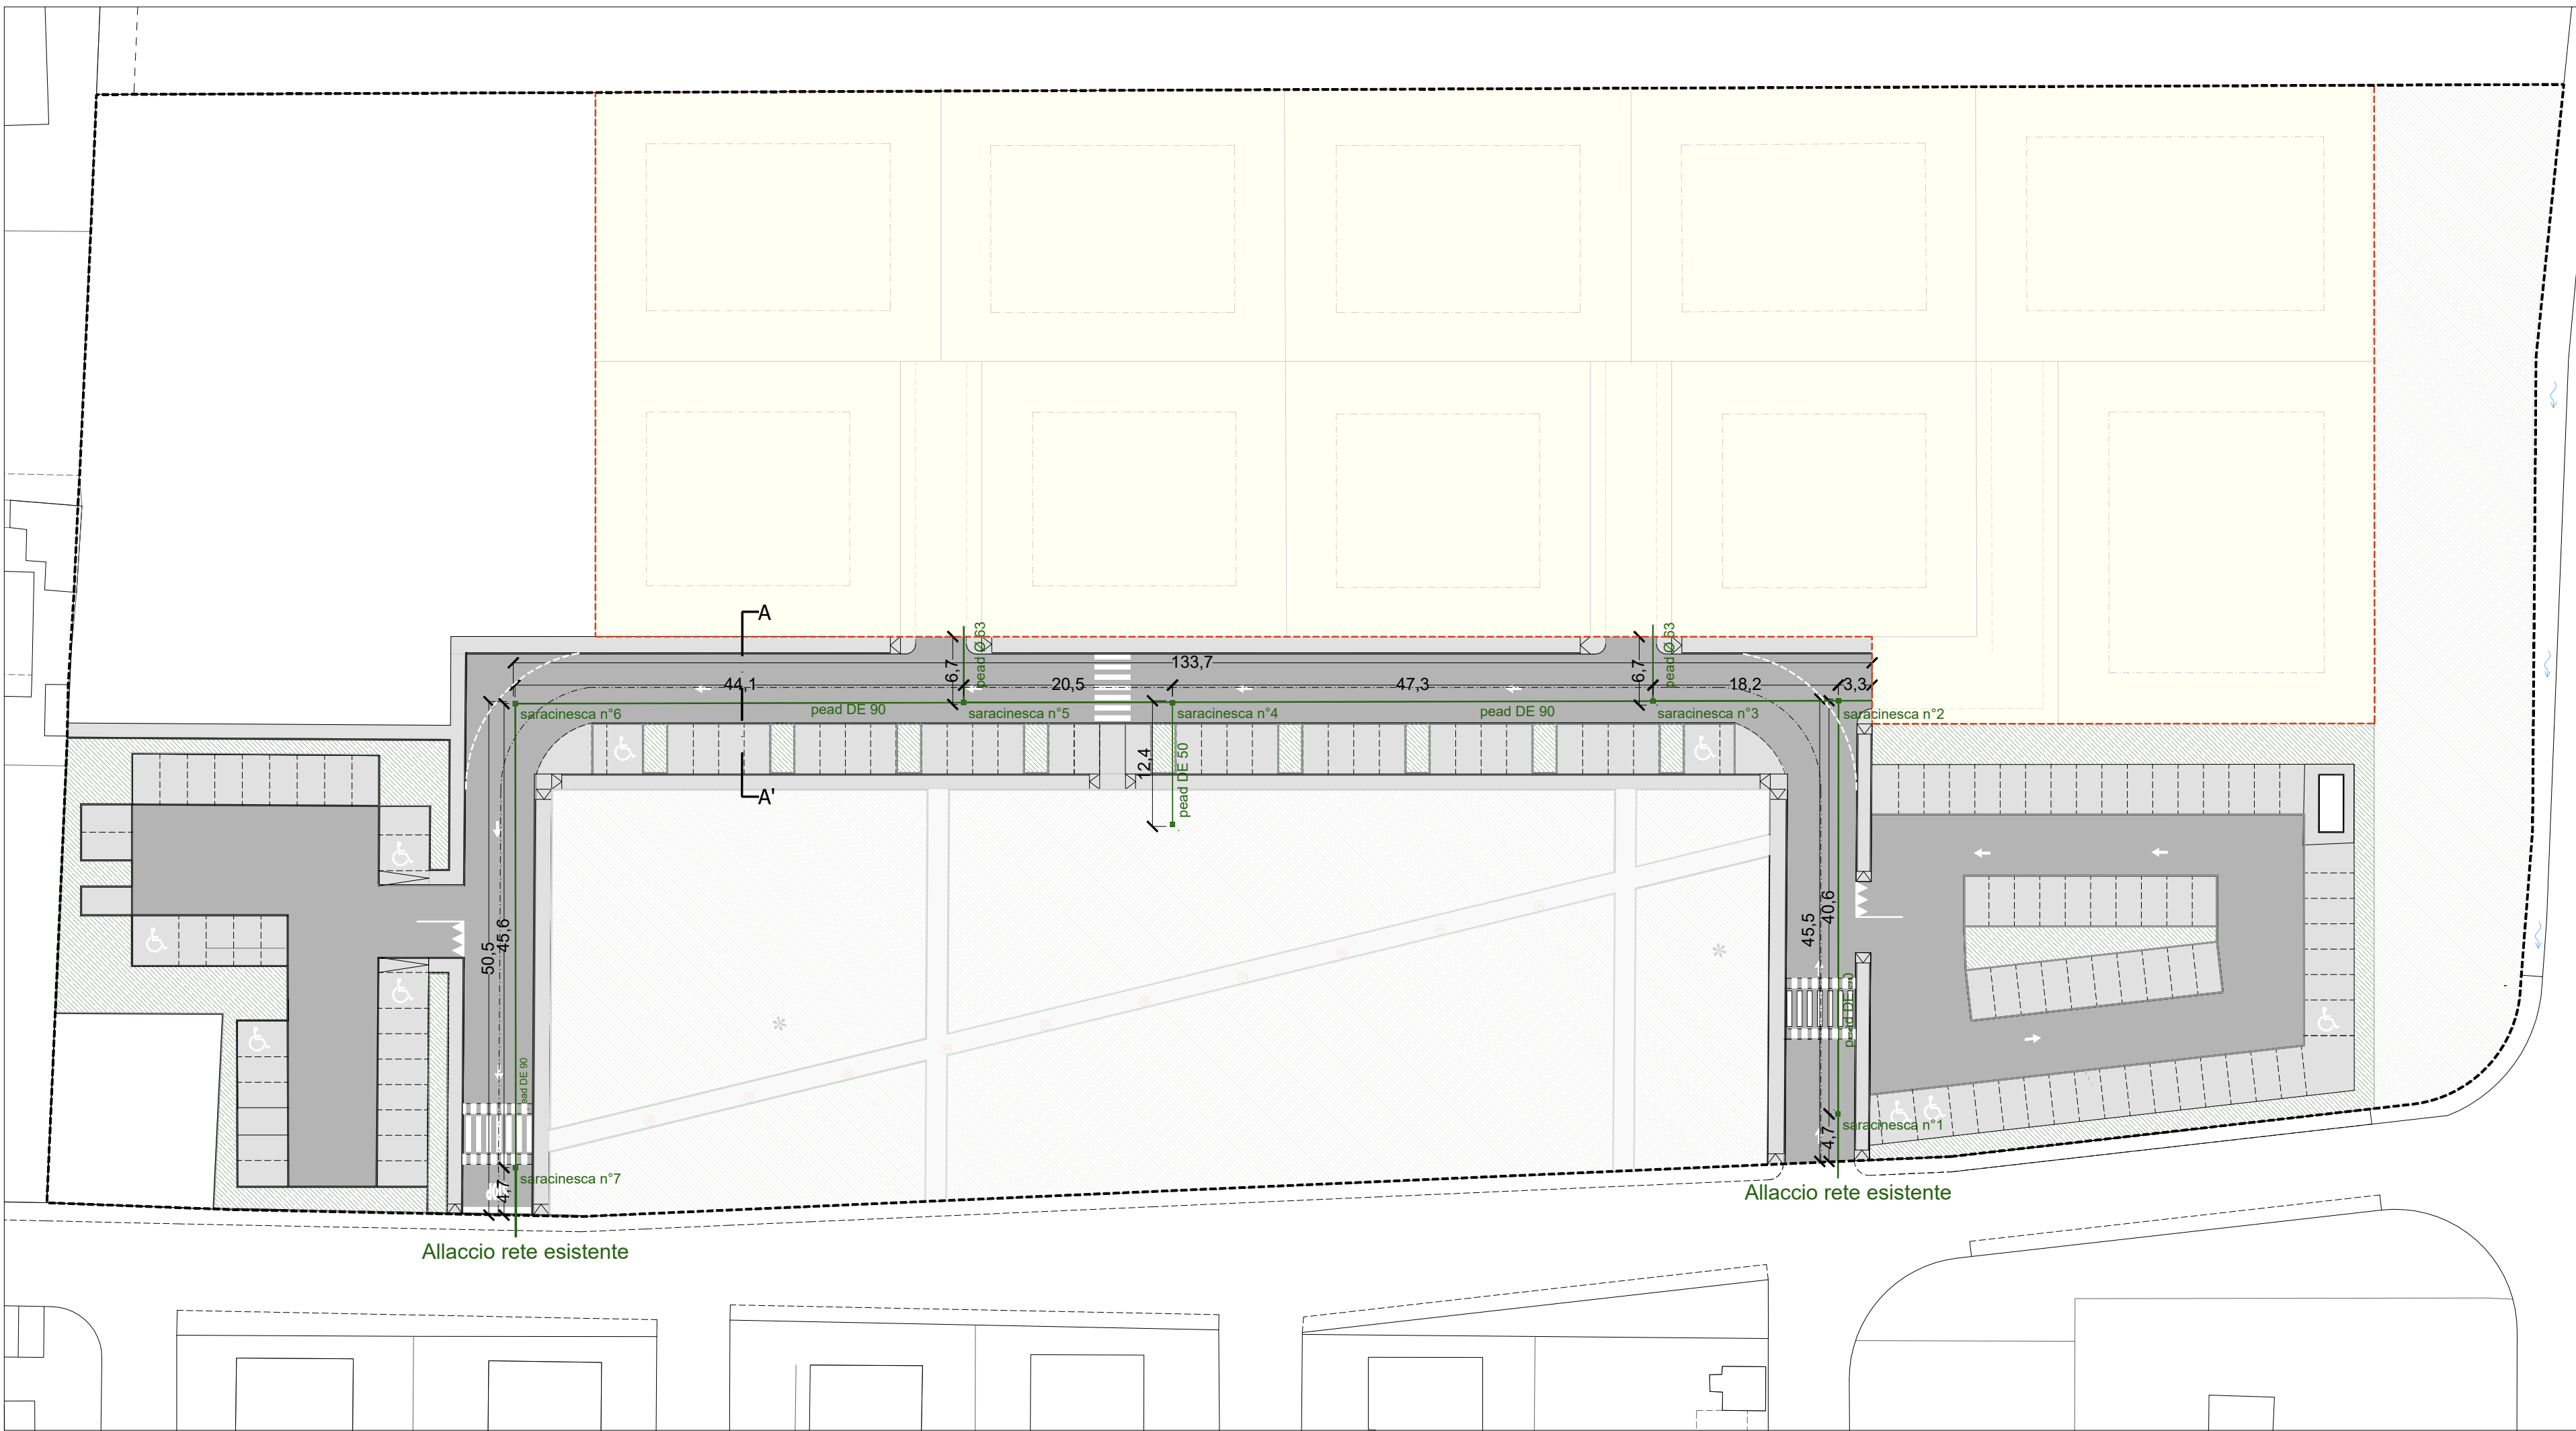

Linea acquedotto, scala 1:500

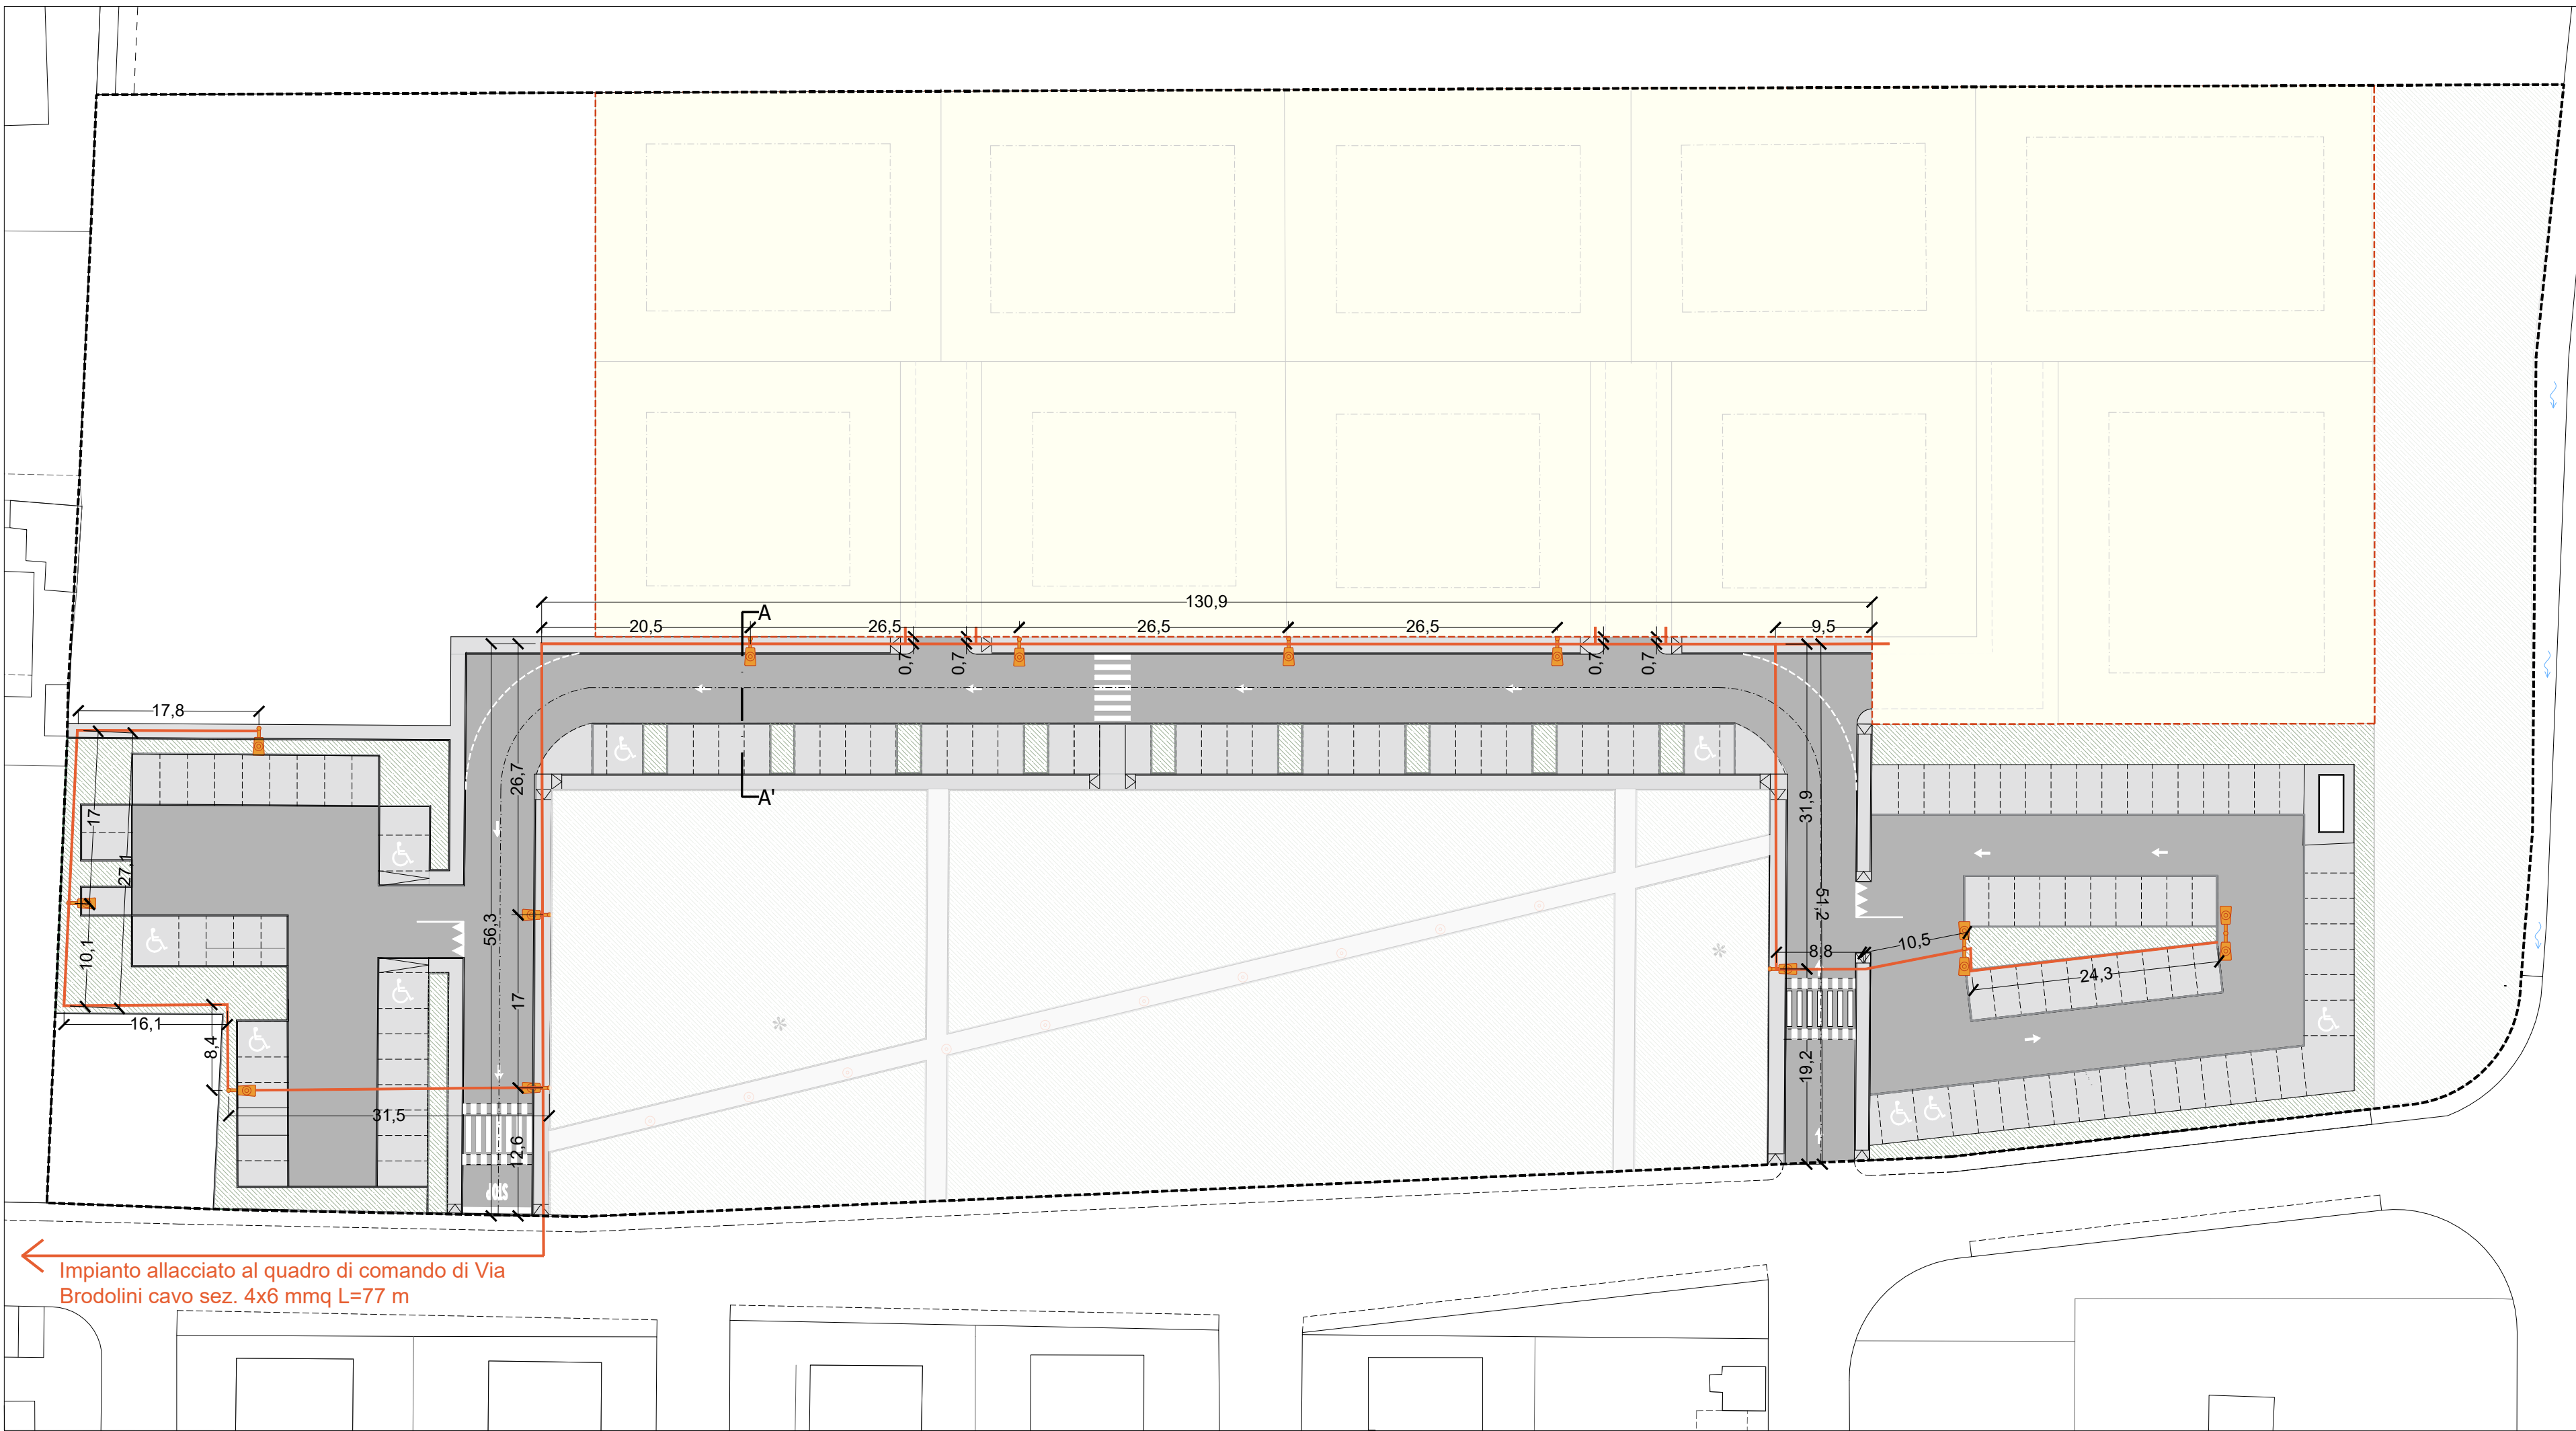


Linea illuminazione pubblica, scala 1:500

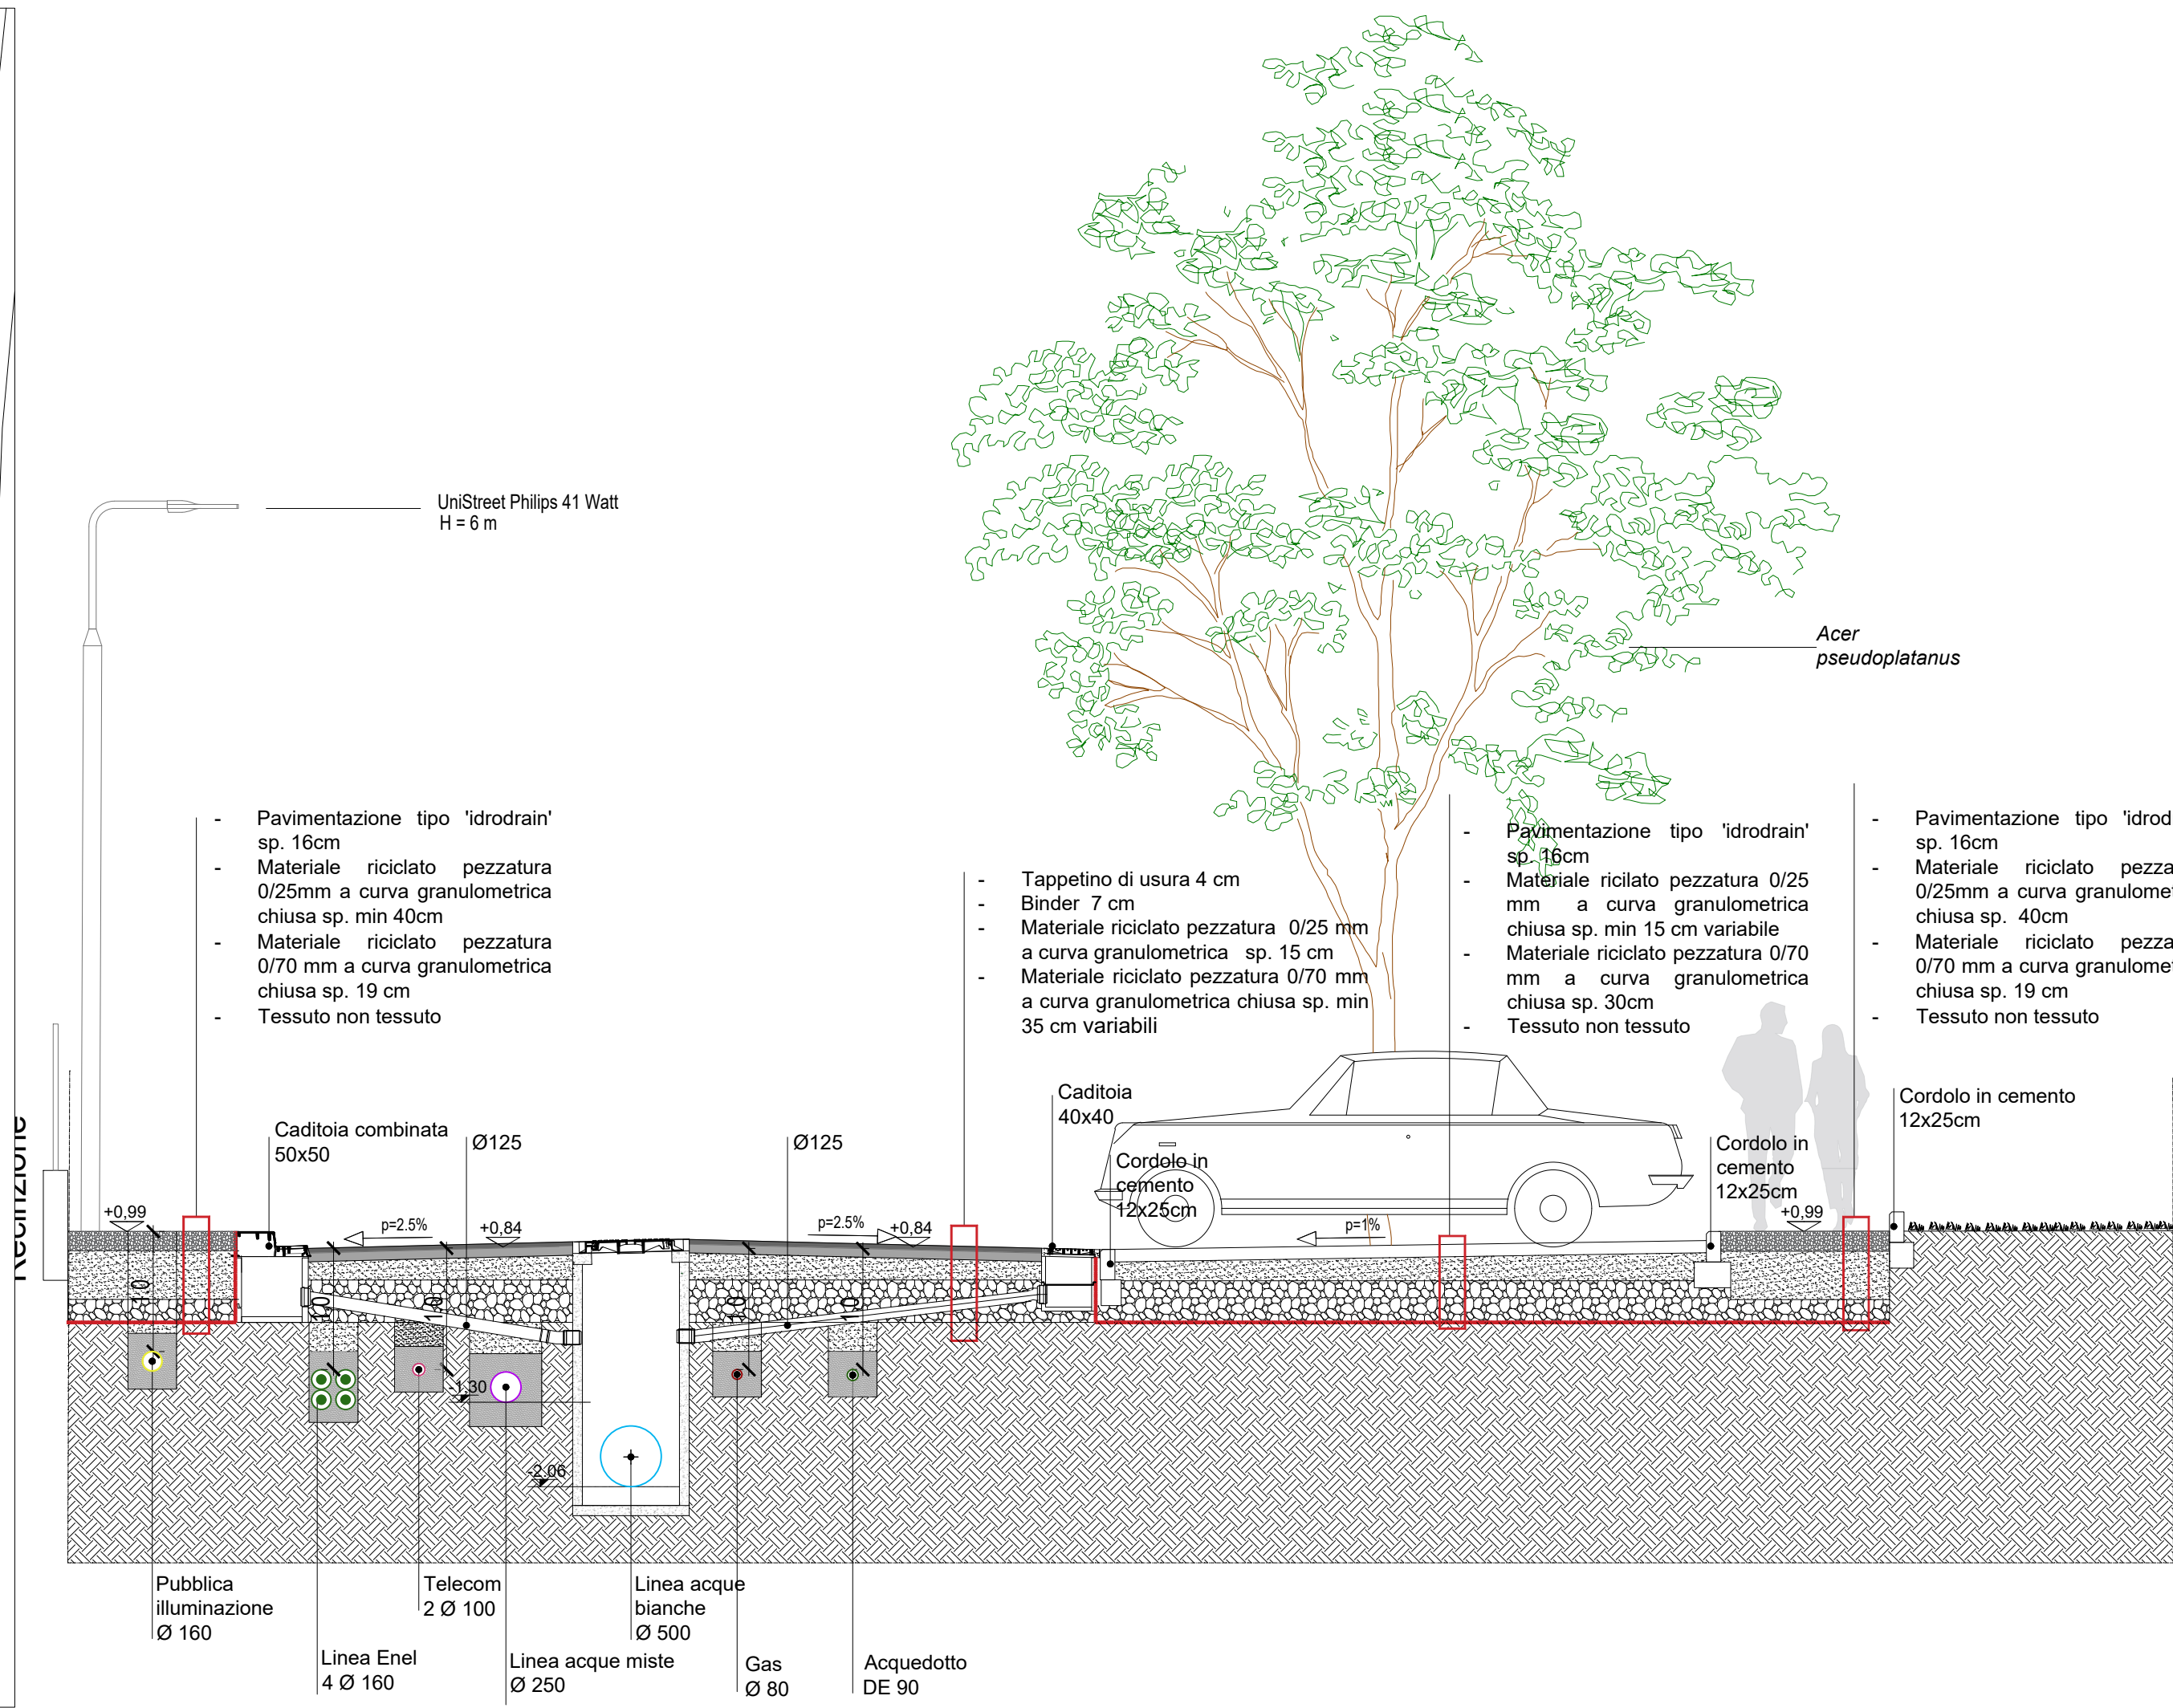


Sezione AA', scala 1:50

- Legenda**
- Perimetro estensione urbanizzazioni
 - Perimetro proprietà privata
 - Linea acquedotto DE90, DE63, DE40 con saracinesche n°7
 - Linea pubblica illuminazione

Pali - opere di urbanizzazione primaria


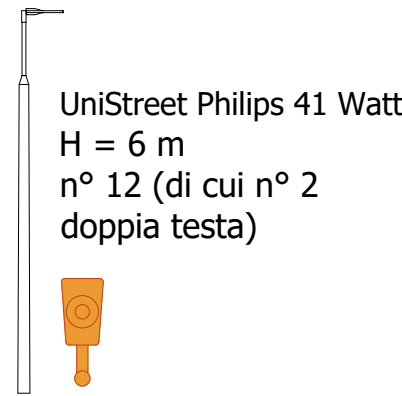


Plinti per pali UniStreet Philips: 80x80x100cm
scala 1:20

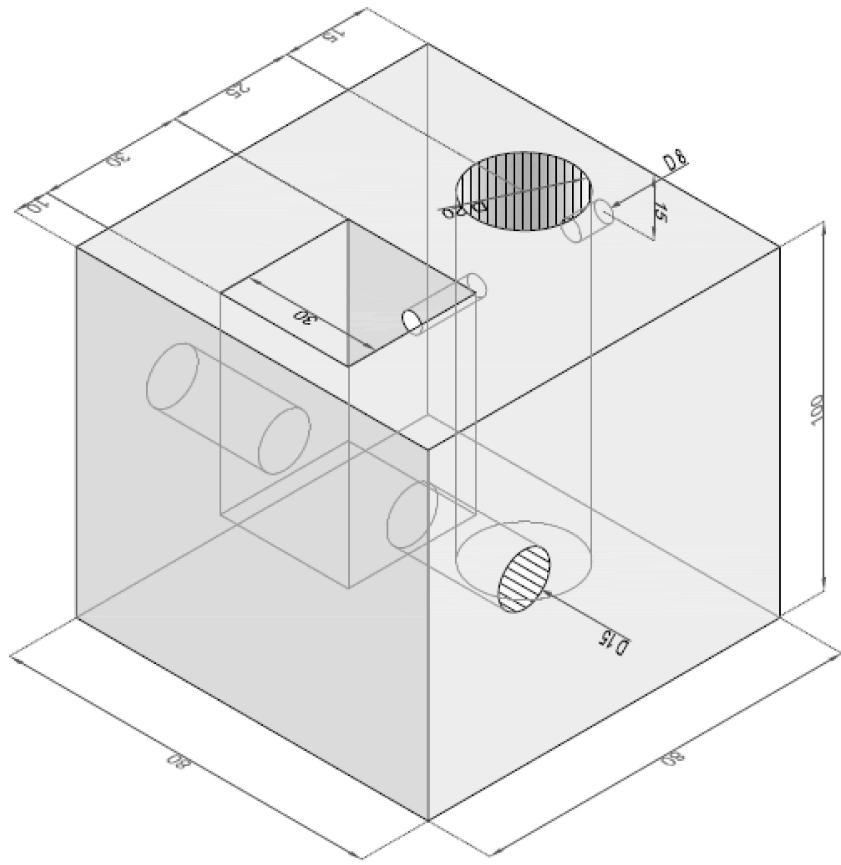


Particolari costruttivi: scavi sottoservizi
scala 1:50

ACQUEDOTTO

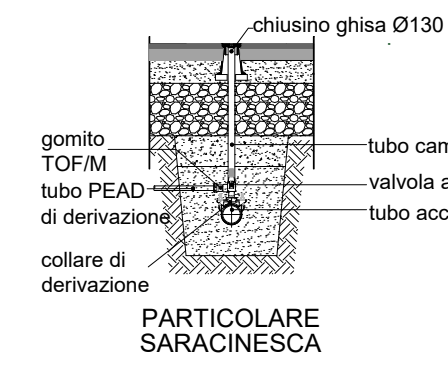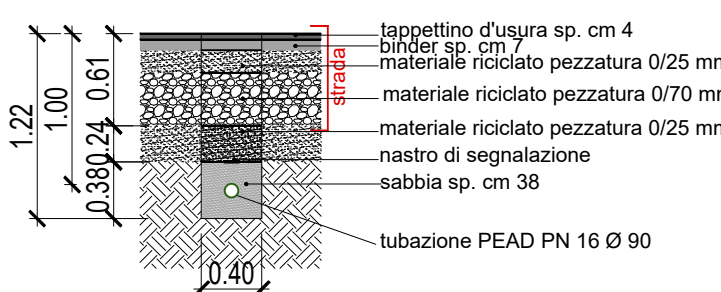

PUBBLICA ILLUMINAZIONE

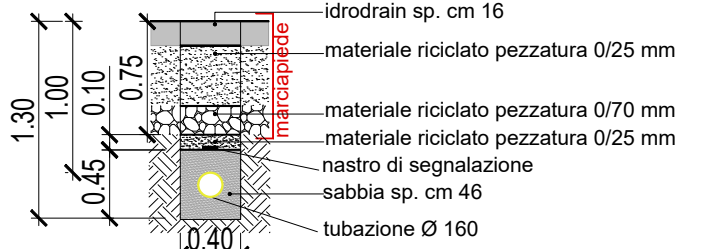

Comune di Senigallia
Provincia di Ancona

**LOTTIZZAZIONE COMPARTO
CR2/C/ERP-Borgo Bicchia
IMA S.r.l.**

PROGETTO ESECUTIVO



FASC. **C** **OPERE DI URBANIZZAZIONE PRIMARIA**

DOC. **15E_rev3**

OGGETTO: Sottoservizi: acquedotto e illuminazione pubblica

I PROGETTISTI:

Arch. Nazzeno Petri
Geom. Paolo Anmali

I COLLABORATORI:

Geom. Niccolò Casavecchia
Arch. Anna Serretti
Arch. Aurora Maltempi

DATA: aprile 2026