

ACQUEDOTTO

SOTTOFONDO STRADALE
IN MISTO STABILIZZATO

1913.001.001

NASTRO DI SEGNALEZIONE L=cm30

1808.003.001

del tipo a rete di colore azzurro

TUBAZIONE:


PEAD PE100 PN 16 DE 90 mm

1808.038.004

SABBIA RICICLATA PER ALLETTAMENTO CONDOTTE

1804.004.003

sez.: (0,36x0,46) - D160 = 0,15 mqxm

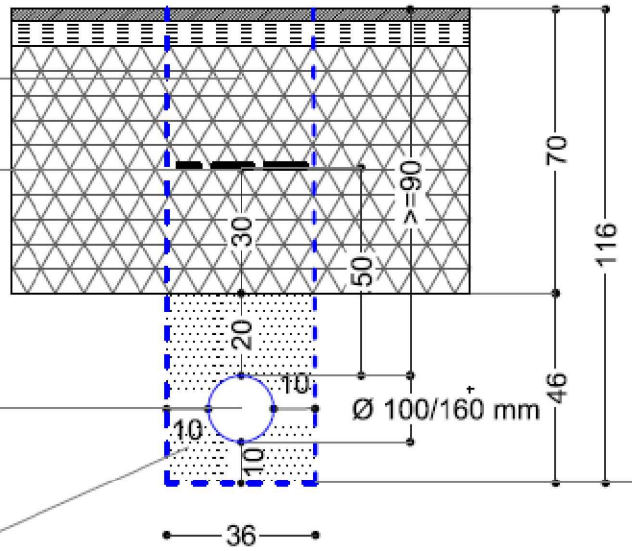

N.B.: DISTANZA MINIMA TRA TUBAZIONI 40 CM

- LE INTERCETTAZIONI DI STACCO DALLA TUBAZIONE STRADALE ESISTENTE E LE INTERCETTAZIONI DI LINEA DEVONO ESSERE REALIZZATE CON SARACINESCHE PN 16 A CORPO OVALE, CUNEO GOMMATO, POSATE DIRETTAMENTE SOPRA LA CONDOTTA E DIRETTAMENTE AFFOGATE NEL TERRENO SENZA POZZETTO IN CLS
- GLI STACCHI PER LE DERIVAZIONI D'UTENZA VANNO REALIZZATE CON VALVOLE A SQUADRO (tipo BDM mod. TC) PN 16 POSATE DIRETTAMENTE SOPRA LA CONDOTTA E AFFOGATE NEL TERRENO SENZA POZZETTO IN CLS
- OGNI VALVOLA O SARACINESCA DEVE ESSERE DOTATA DI VANO PASSACHIAVE E CHILSINO IN GHISA DA MM 130, INGOMBRO ESTERNO MM 160
- LE CONDOTTE DEGLI IMPIANTI DI DERIVAZIONE D'UTENZA SARANNO DI DIAMETRO MINIMO 1" 1/4
- GLI STACCHI PER LE UTENZE VANNO REALIZZATI IN CORRISPONDENZA DELLE NICCHIE PER ALLLOGGIAMENTO DEI CONTATORI, DA REALIZZARSI AL LIMITE DELLA PROPRIETA' PRIVATA CON ACCESSIBILITA' A LATO DELLA PUBBLICA; LE DIMENSIONI DELLE NICCHIE VANNO CONCORDATE CON IL PERSONALE TECNICO DELL'ENTE GESTORE

COMUNE DI SENIGALLIA

PROVINCIA DI ANCONA

ISTANZA DI VARIANTE AL PIANO ESECUTIVO DEL COMPARTO "E" INCLUSO NEL P.P. PARCO DELLA CESANELLA IN OTTEMPERANZA ALLA VARIANTE AL P.P. APPROVATA CON D.G.M. 122/2024, SITO IN VIA E. MATTEI - VIA GUERCINO PER CONTO DELLA DITTA DELTA CO-STRUZIONI S.R.L. CON SEDE A SENIGALLIA IN VIA L. LA MARCA N° 8.

APPROV. NE PROGETTO ESECUTIVO : Det. Dir. n° 1164 del 26/11/2020

CONVENZIONE : Not. Campodonico Rep. 12309/9645 del 19/10/2021

PRIMO STRALCIO URBANIZZAZIONE PRIMARIA APPROVATO CON :

P. D. C. n° P/2021/93 del 22/10/2021

P. D. C. n° P/2024/59 del 02/07/2024 - VARIANTE IN C. D'OPERA

P. D. C. n° P/2024/84 del 10/10/2024 - VARIANTE IN C. D'OPERA

URBANIZZAZIONE PRIMARIA - SECONDO STRALCIO



**Studio Tecnico Associato
TOP SYSTEM**
Via C. Colombo n.5
60010 Castelleone di S. (AN)
Tel. 071.956035 - topsystem@tin.it
Partita I.V.A. 01261950427

Via C. Colombo n°5
Tel. 071/956036
60010 Castelleone di S. (AN)
P.I. 01261950427

Studio Tecnico Associato
"TOP SYSTEM"

PROGETTO
OPERE DI URBANIZZAZIONE PRIMARIA - SECONDO STRALCIO FUNZIONALE

ELABORATO
RETE ACQUEDOTTO

COMMITTENTE
DELTA COSTRUZIONI S.R.L.

PROGETTISTA
Geom. PERSI MAURO

SCALA
1:500 s.d.l.

DATA
MARZO 2025

ARCHIVIO
_avg

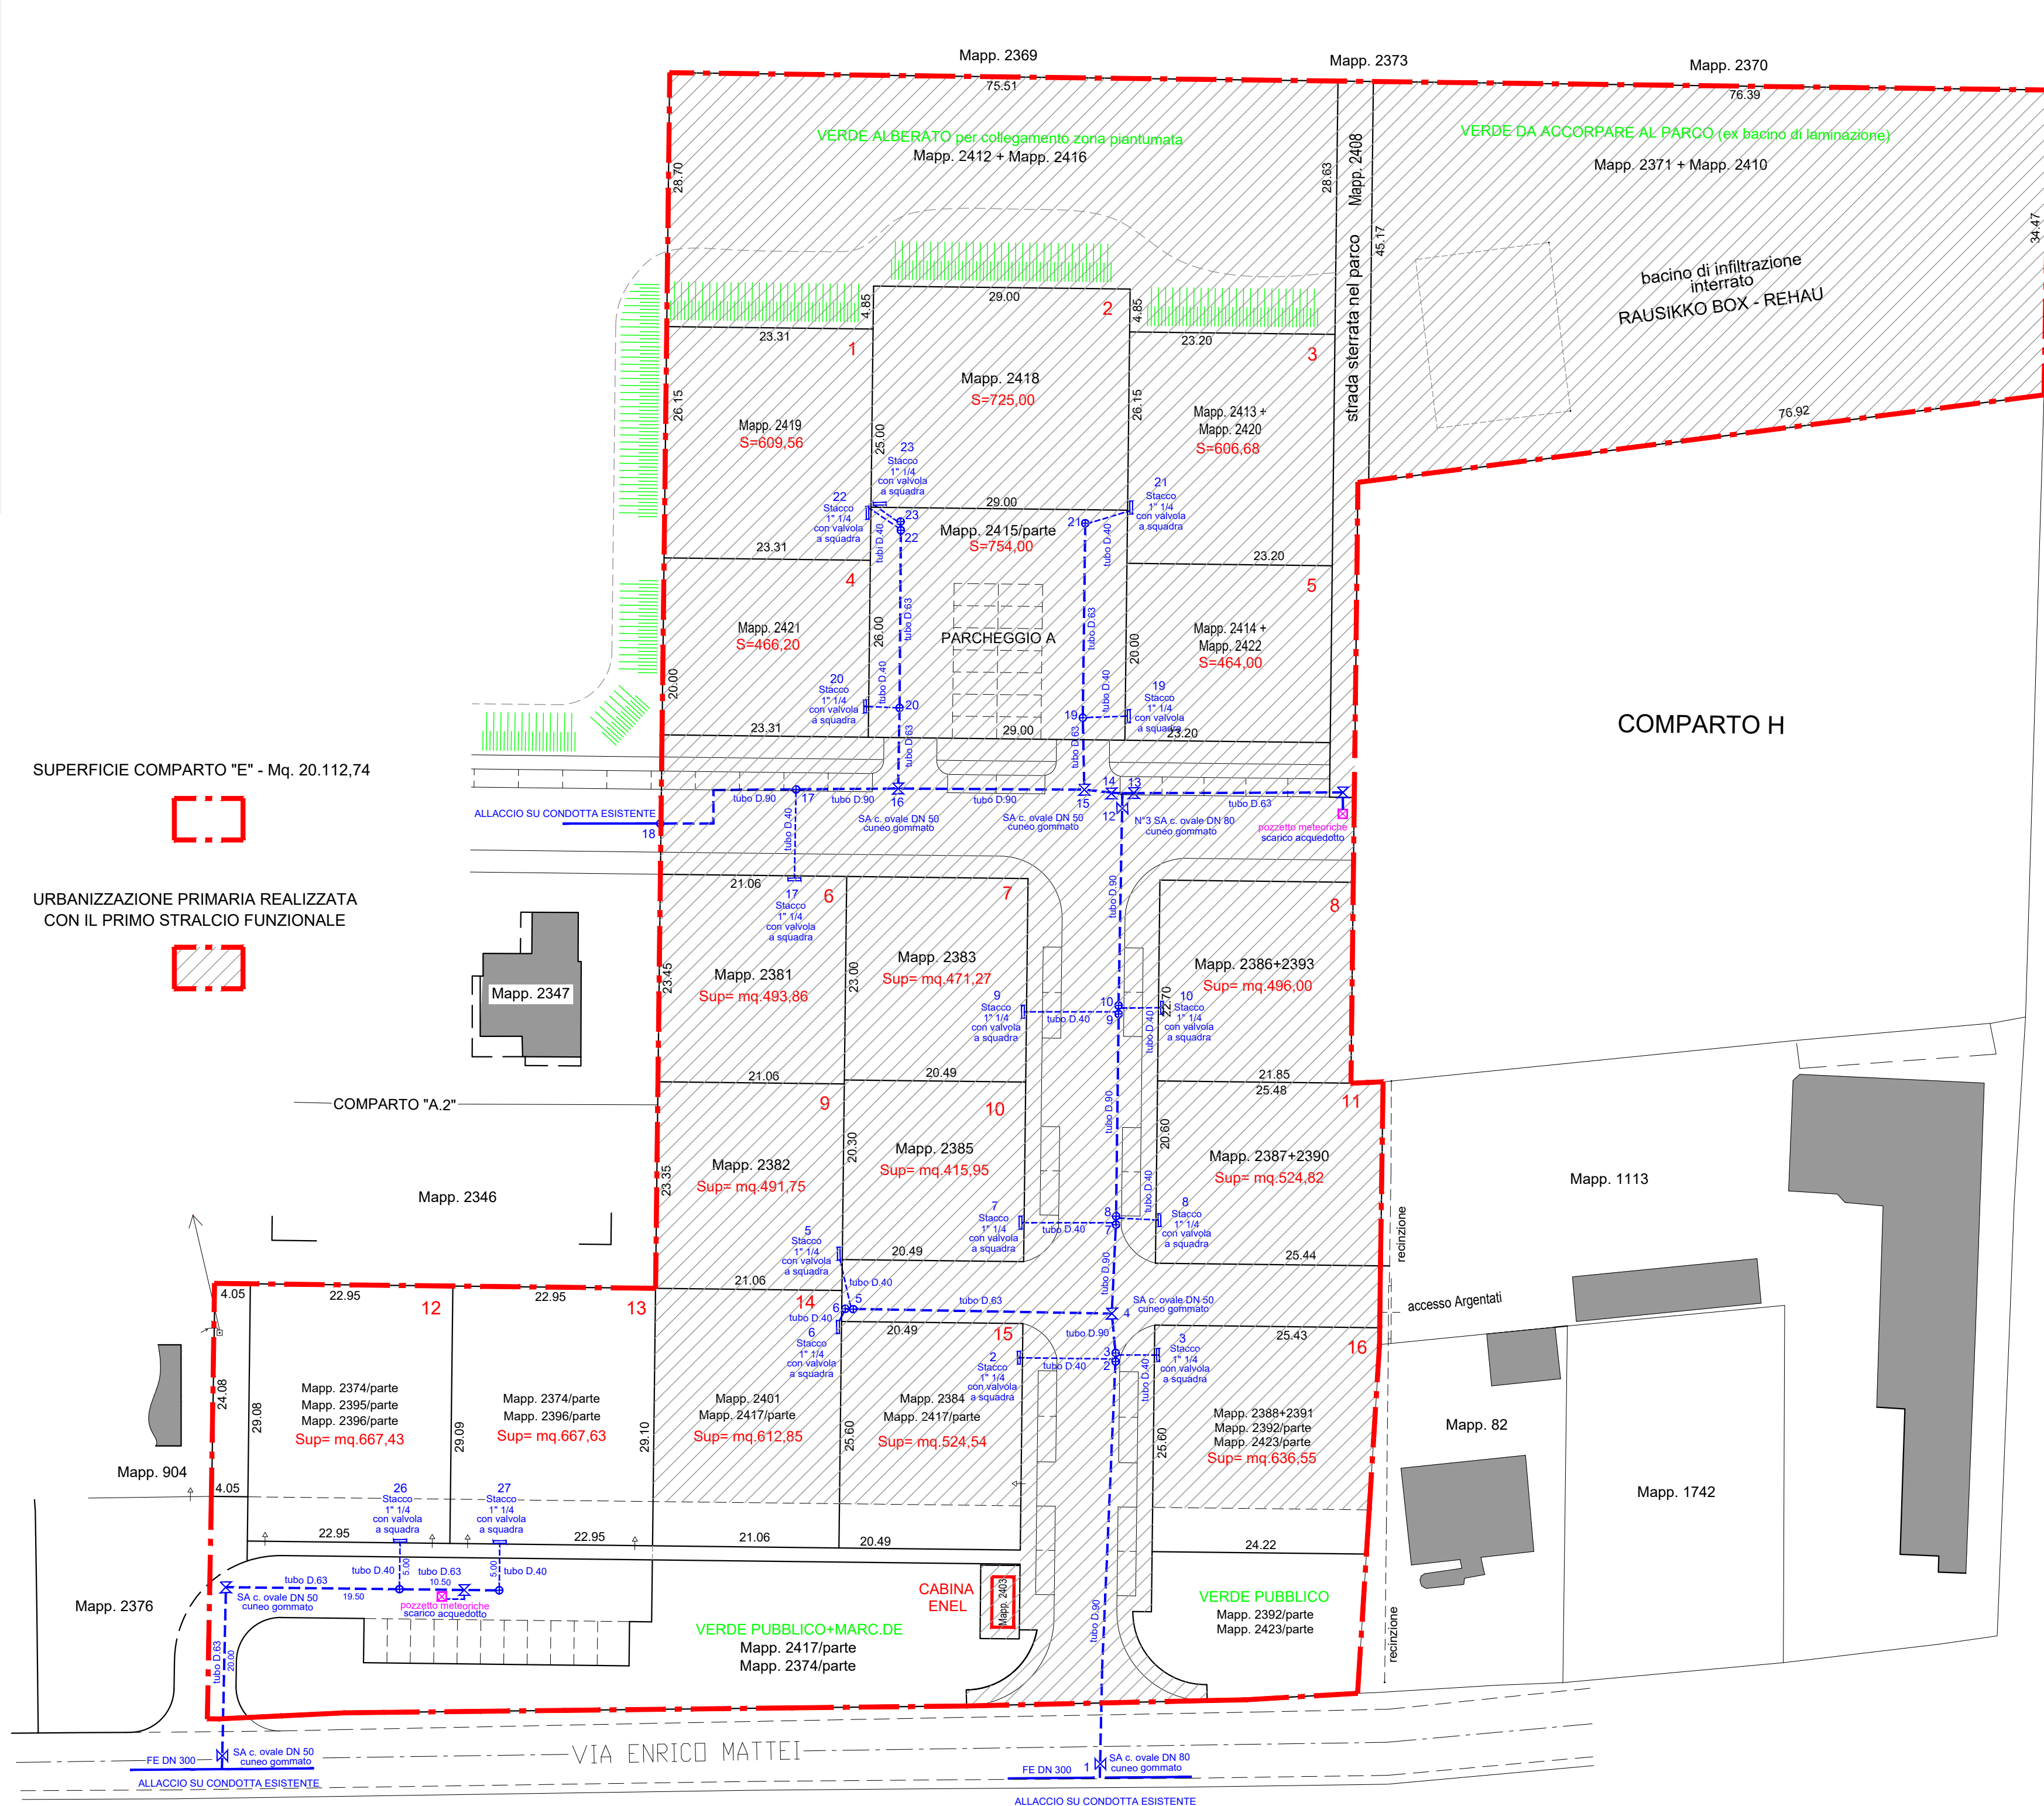


TAVOLA
3
AGGIORNAMENTO PROGETTO

A termine di legge si riserva la proprietà di questo disegno con divieto di riprodurlo o renderlo noto a terzi senza autorizzazione scritta. La committenza è informata dal progettista circa il trattamento dei dati personali in conformità alla legge 675/96 e ne autorizza lo stesso all'uso per i soli scopi correlati alla progettazione, con la sottoscrizione del progetto medesimo.

SUPERFICIE COMPARTO "E" - Mq. 20.112,74

URBANIZZAZIONE PRIMARIA REALIZZATA
CON IL PRIMO STRALCIO FUNZIONALE



PLANIMETRIA GENERALE

LEGENDA

ACQUEDOTTO
Condotta pubblica esistente

ACQUEDOTTO
Condotta pubblica di progetto
Tubo PE 100 RC PAS1075 TIPO 2 ROTOLO ML 100 PN 16 D.63
Tubo PE 100 RC PAS1075 TIPO 2 BARRE ML 6 PN 16 D.63
Tubo PE 100 RC PAS1075 TIPO 2 BARRE ML 6 PN 16 D.90

SARAC. C. OVALE PN 10/16 DN 50 CUNEO GOMMATO
SARAC. C. OVALE PN 10/16 DN 80 CUNEO GOMMATO

Valvola di derivazione a squadra PN16
VALVOLA TIS DERIV. A TI MF 1"1/4

Vano contatori futuro

TIS LINE

ART. AD46 TIS1

VALVOLA DI DERIVAZIONE A SQUADRA PN16
SERVICE VALVE ANGLE TYPE PN16

APPLICAZIONE:
Per acqua potabile, distribuzione acqua potabile.

APPLICATION:
For water service line, drinking water distribution.

PRODOTTORE: TIS LINE
NORMA PROGETTO: EN 1074-1, EN 1074-2
FILTRATURA MASCHIA: GAS CONICAL EN 10226-1
FILTRATURA FEMMINA: GAS CONICAL EN 10226-1
COLLARE: EN 10226-1
TEMP. ESERCIZIO: Max + 50°C

DESIGN STANDARD: EN 1074-1, EN 1074-2
MALE THREADED: GAS CONICAL EN 10226-1
FEMALE THREADED: GAS CONICAL EN 10226-1
TEST: EN 10226-1
WORKING TEMP: Max + 50°C

COMPONENTI / PARTS	MATERIALI / MATERIALS
1 CORPO / BODY	EN-GJL-250
2 COPERCHIO / COVER	EN-GJL-250
3 GUARNIZIONE / GASKET	EPDM
4 O-RING / O-RING	EPDM
5 O-RING / O-RING	EPDM
INVESTIMENTO / COATING

Esterno: vernice con pigmenti opacizzanti di colore blu a spessore 250µm.
Interno: vernice FBE coating process con spessore medio-potente di colore giallo e spessore di 250µm.

DN	DN1	L	D	H1	H2	S
1"	1"	48	25	245	170	10
1 1/4"	1 1/4"	48	35	245	170	10
1 1/2"	1 1/2"	48	35	245	170	10
1 3/4"	1 3/4"	48	35	245	170	10
2"	2"	48	35	245	170	10

30

18.01.2021