



ELETTRIFICAZIONE

LINEE DI DISTRIBUZIONE ELETTRICA

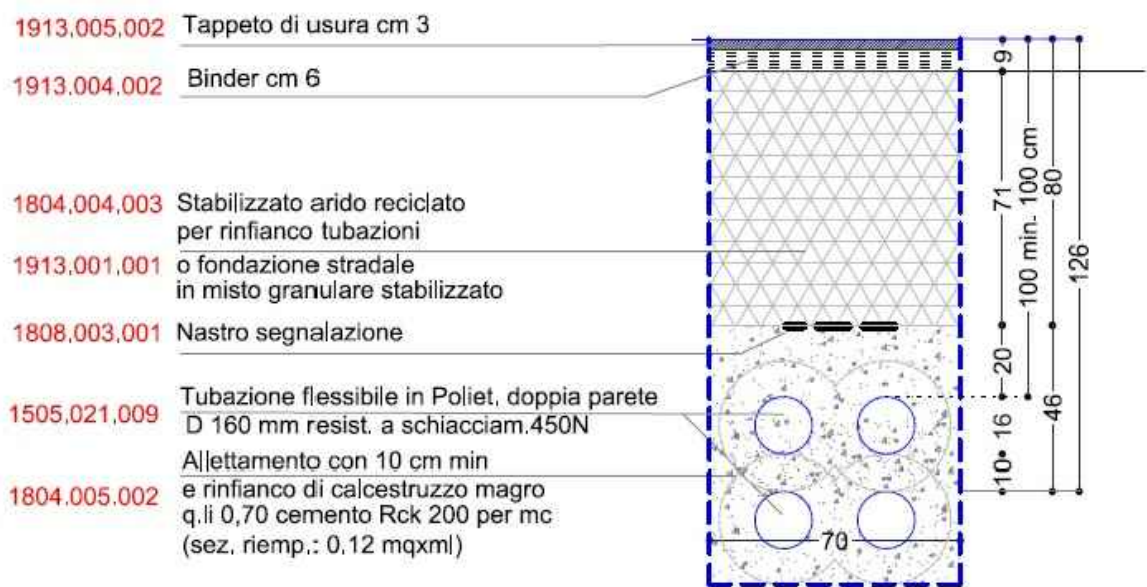

ELETTRIFICAZIONE

POZZETTO DI ISPEZIONE

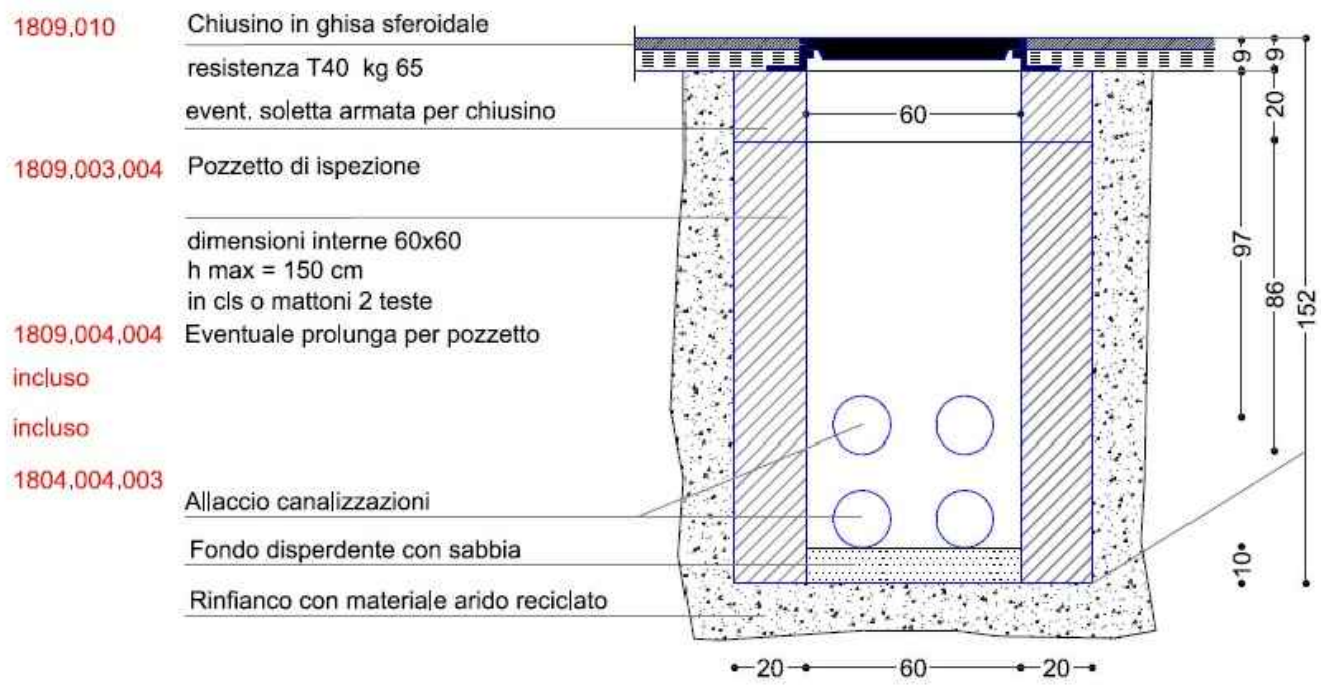

LEGENDA

ELETTRIFICAZIONE

- Predisposizione per cassetta C3M (ENEL)
 Canalizzazione interrata elettrificazione
 Canalizzazione esistente elettrificazione

COMUNE DI SENIGALLIA
PROVINCIA DI ANCONA

ISTANZA DI VARIANTE AL PIANO ESECUTIVO DEL COMPARTO "E"
INCLUSO NEL P.P. PARCO DELLA CESANELLA IN OTTEMPERANZA
ALLA VARIANTE AL P.P. APPROVATA CON D.G.M. 122/2024, SITO IN
VIA E. MATTEI - VIA GUERCINO PER CONTO DELLA DITTA DELTA CO-
STRUZIONI S.R.L. CON SEDE A SENIGALLIA IN VIA L. LA MARCA N° 8.

APPROV. NE PROGETTO ESECUTIVO : Det. Dir. n° 1164 del 26/11/2020
CONVENZIONE : Not. Campodonico Rep. 12309/9645 del 19/10/2021

PRIMO STRALCIO URBANIZZAZIONE PRIMARIA APPROVATO CON :

P. D. C. n° P/2021/93 del 22/10/2021
P. D. C. n° P/2024/59 del 02/07/2024 - VARIANTE IN C. D'OPERA
P. D. C. n° P/2024/84 del 10/10/2024 - VARIANTE IN C. D'OPERA


URBANIZZAZIONE PRIMARIA - SECONDO STRALCIO



Studio Tecnico Associato
TOP SYSTEM
Via C. Colombo n.5
60010 Castelleone di S. (AN)
Tel. 071 966036 - topsystem@tin.it
Partita I.V.A. 01261980427

SUPERFICIE COMPARTO "E" - Mq. 20.112,74

URBANIZZAZIONE PRIMARIA REALIZZATA
CON IL PRIMO STRALCIO FUNZIONALE

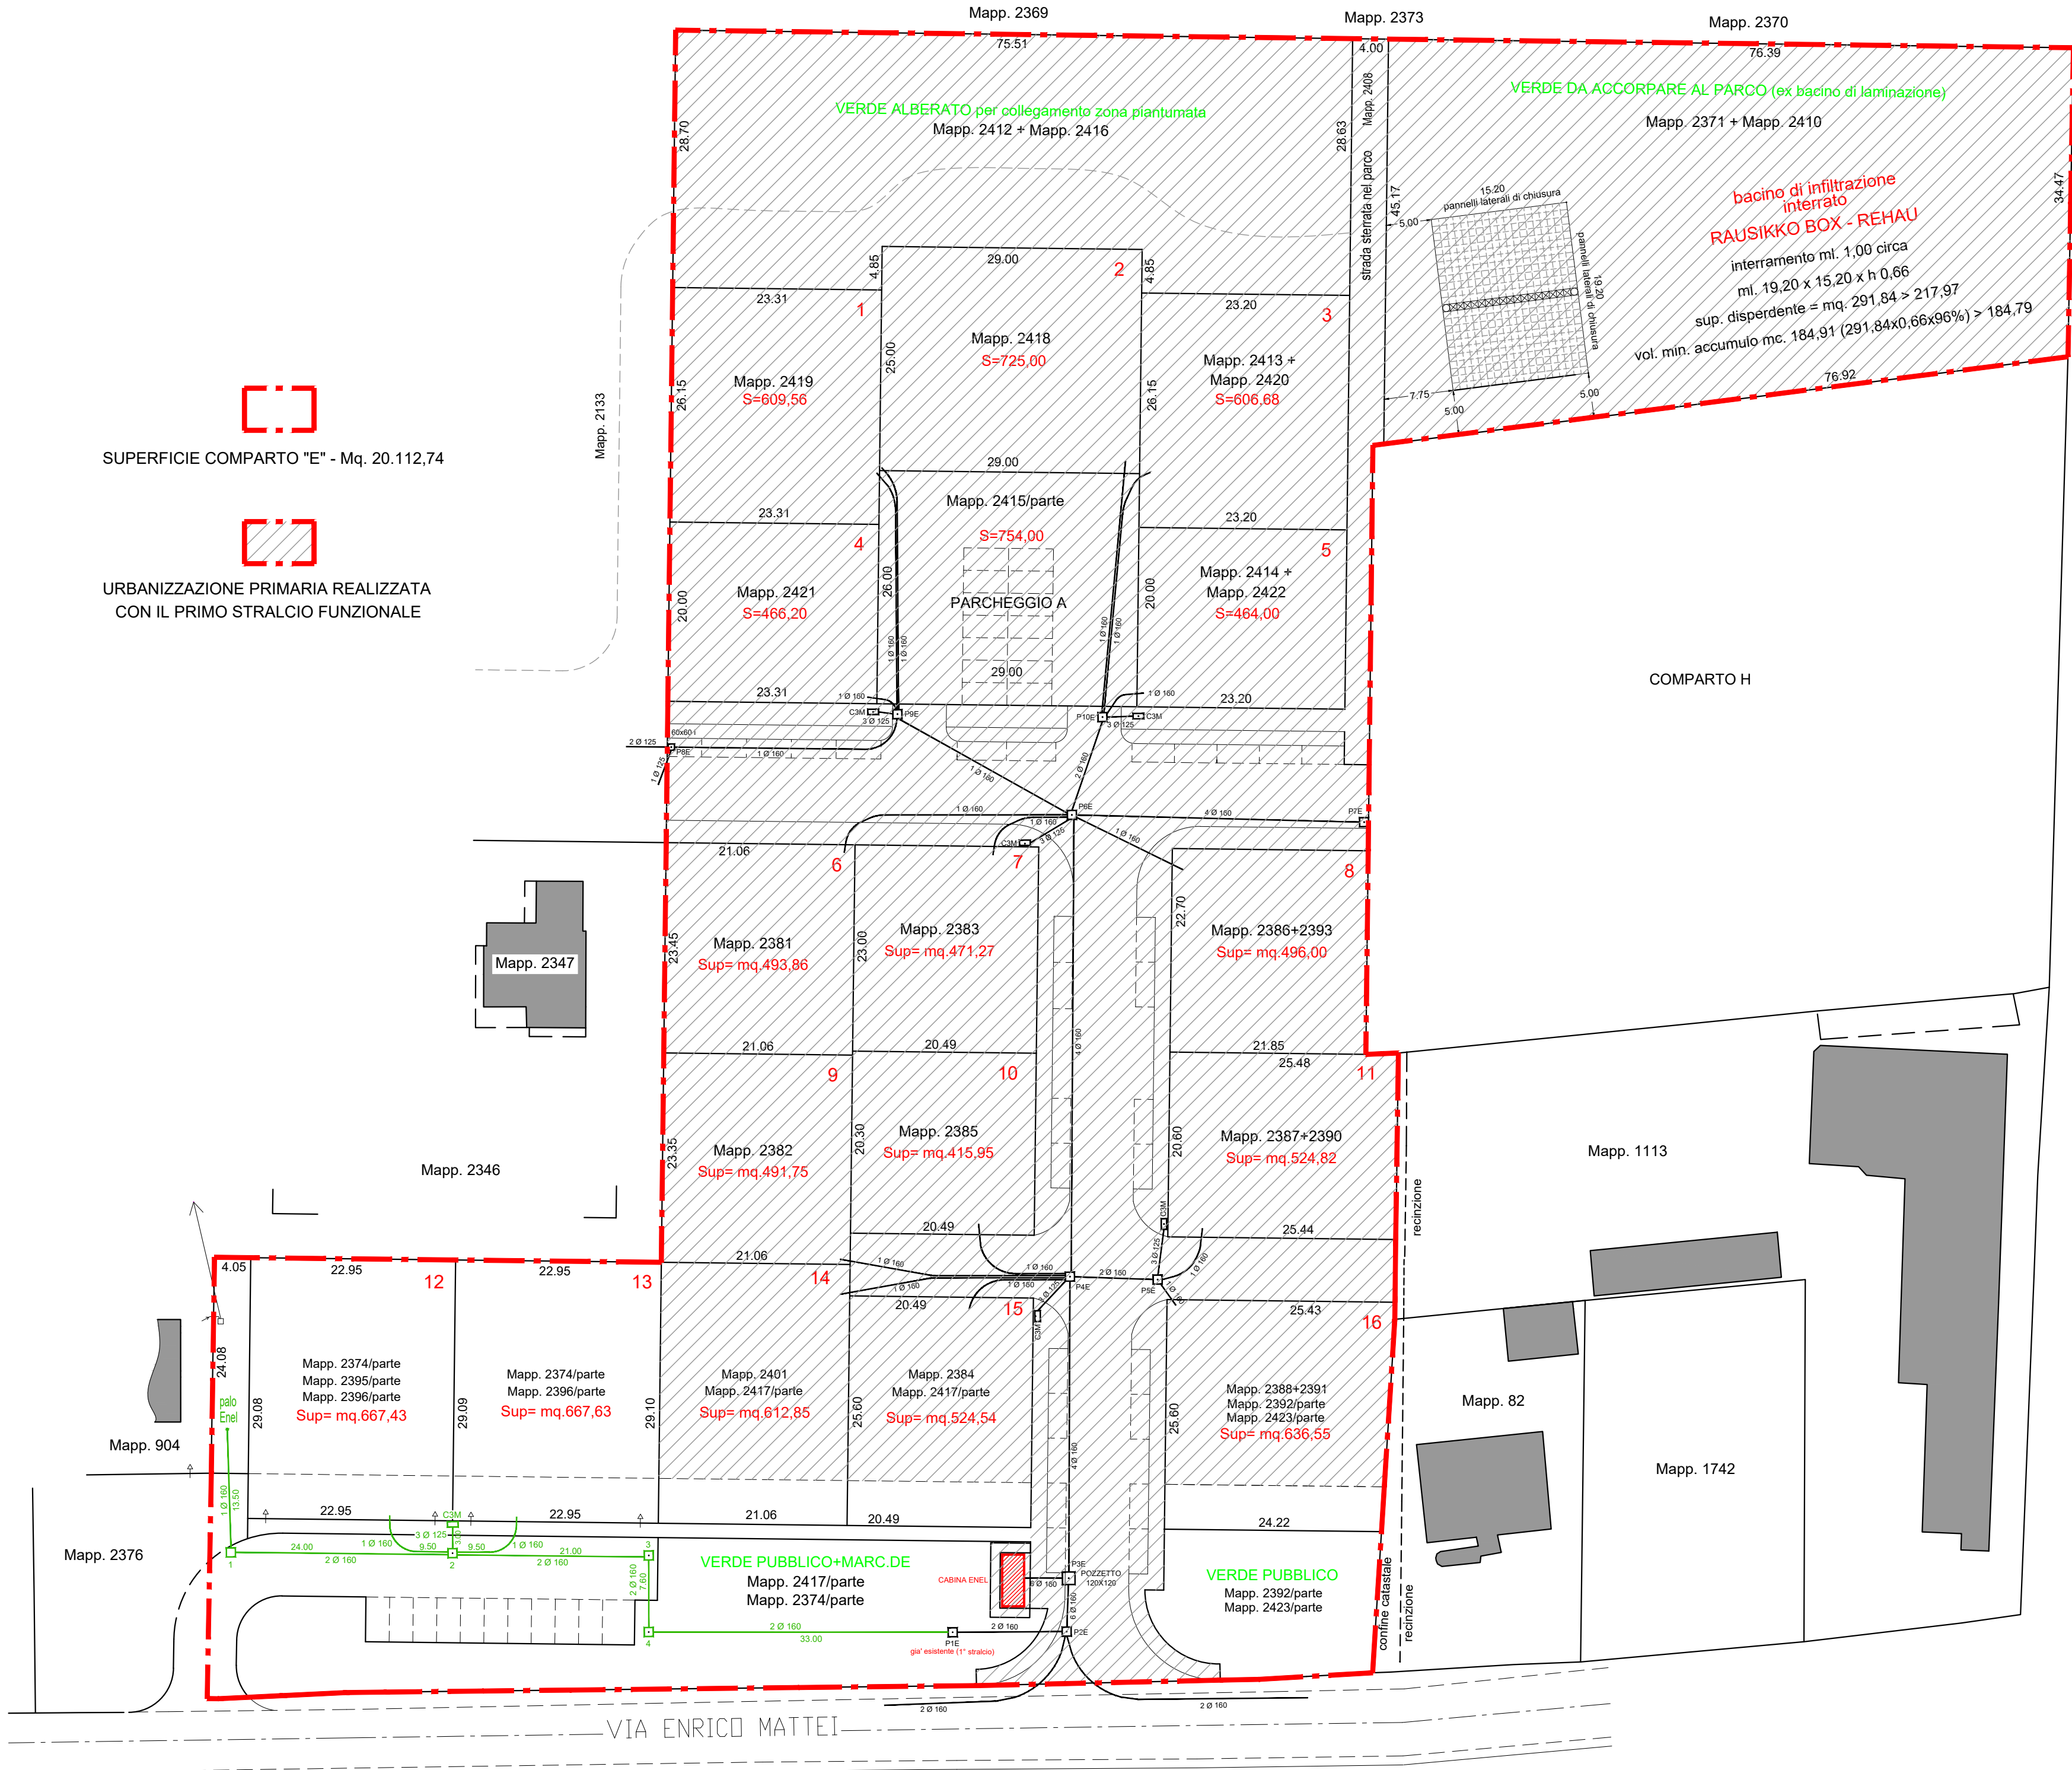

Via C. Colombo n°5
Tel. 071966036
60010 Castelleone di S. (AN)
P.I. 01261980427

Studio Tecnico Associato
"TOP SYSTEM"

PROGETTO
OPERE DI URBANIZZAZIONE PRIMARIA - SECONDO STRALCIO FUNZIONALE

ELABORATO
RETE ELETTRICA ENEL

COMMITTENTE
DELTA COSTRUZIONI S.R.L.

PROGETTISTA
Geom. PERSI MAURO

SCALA 1:500 a.d.l. DATA MARZO 2026 ARCHIVIO .dwg



TAVOLA
4
AGGIORNAMENTO PROGETTO

A termine di legge si riserva la proprietà di questo disegno con divieto di riprodurlo o renderlo noto a terzi senza autorizzazione scritta. La committenza è informata dal progettista circa il trattamento dei dati personali in conformità alla legge 675/96 e ne autorizza lo stesso all'uso per i soli scopi correlati alla progettazione, con la sottoscrizione del progetto medesimo.