

LEGENDA

Lampioni Esistenti Palo acciaio zincato laminato H fuori terra 8 m.
diametro Ø127 mm. tipo SEM cod. 4903
armatura LED Philips tipo UniStreet BGP203 LED40 colore nero

Illuminazione pubblica esistente

Armatura stradale con palo in acciaio zincato
laminato H 8,00 mt F.T in classe 2


Linea di alimentazione in cavo interrato
collegato alla linea pubblica

Pozzetto derivazione 50x50

NB: QUADRO DI COMANDO ILLUMINAZIONE PUBBLICA
ESISTENTE SU VIA GUERCINO

SUPERFICIE COMPARTO "E" - Mq. 20.112,74

URBANIZZAZIONE PRIMARIA REALIZZATA
CON IL PRIMO STRALCIO FUNZIONALE

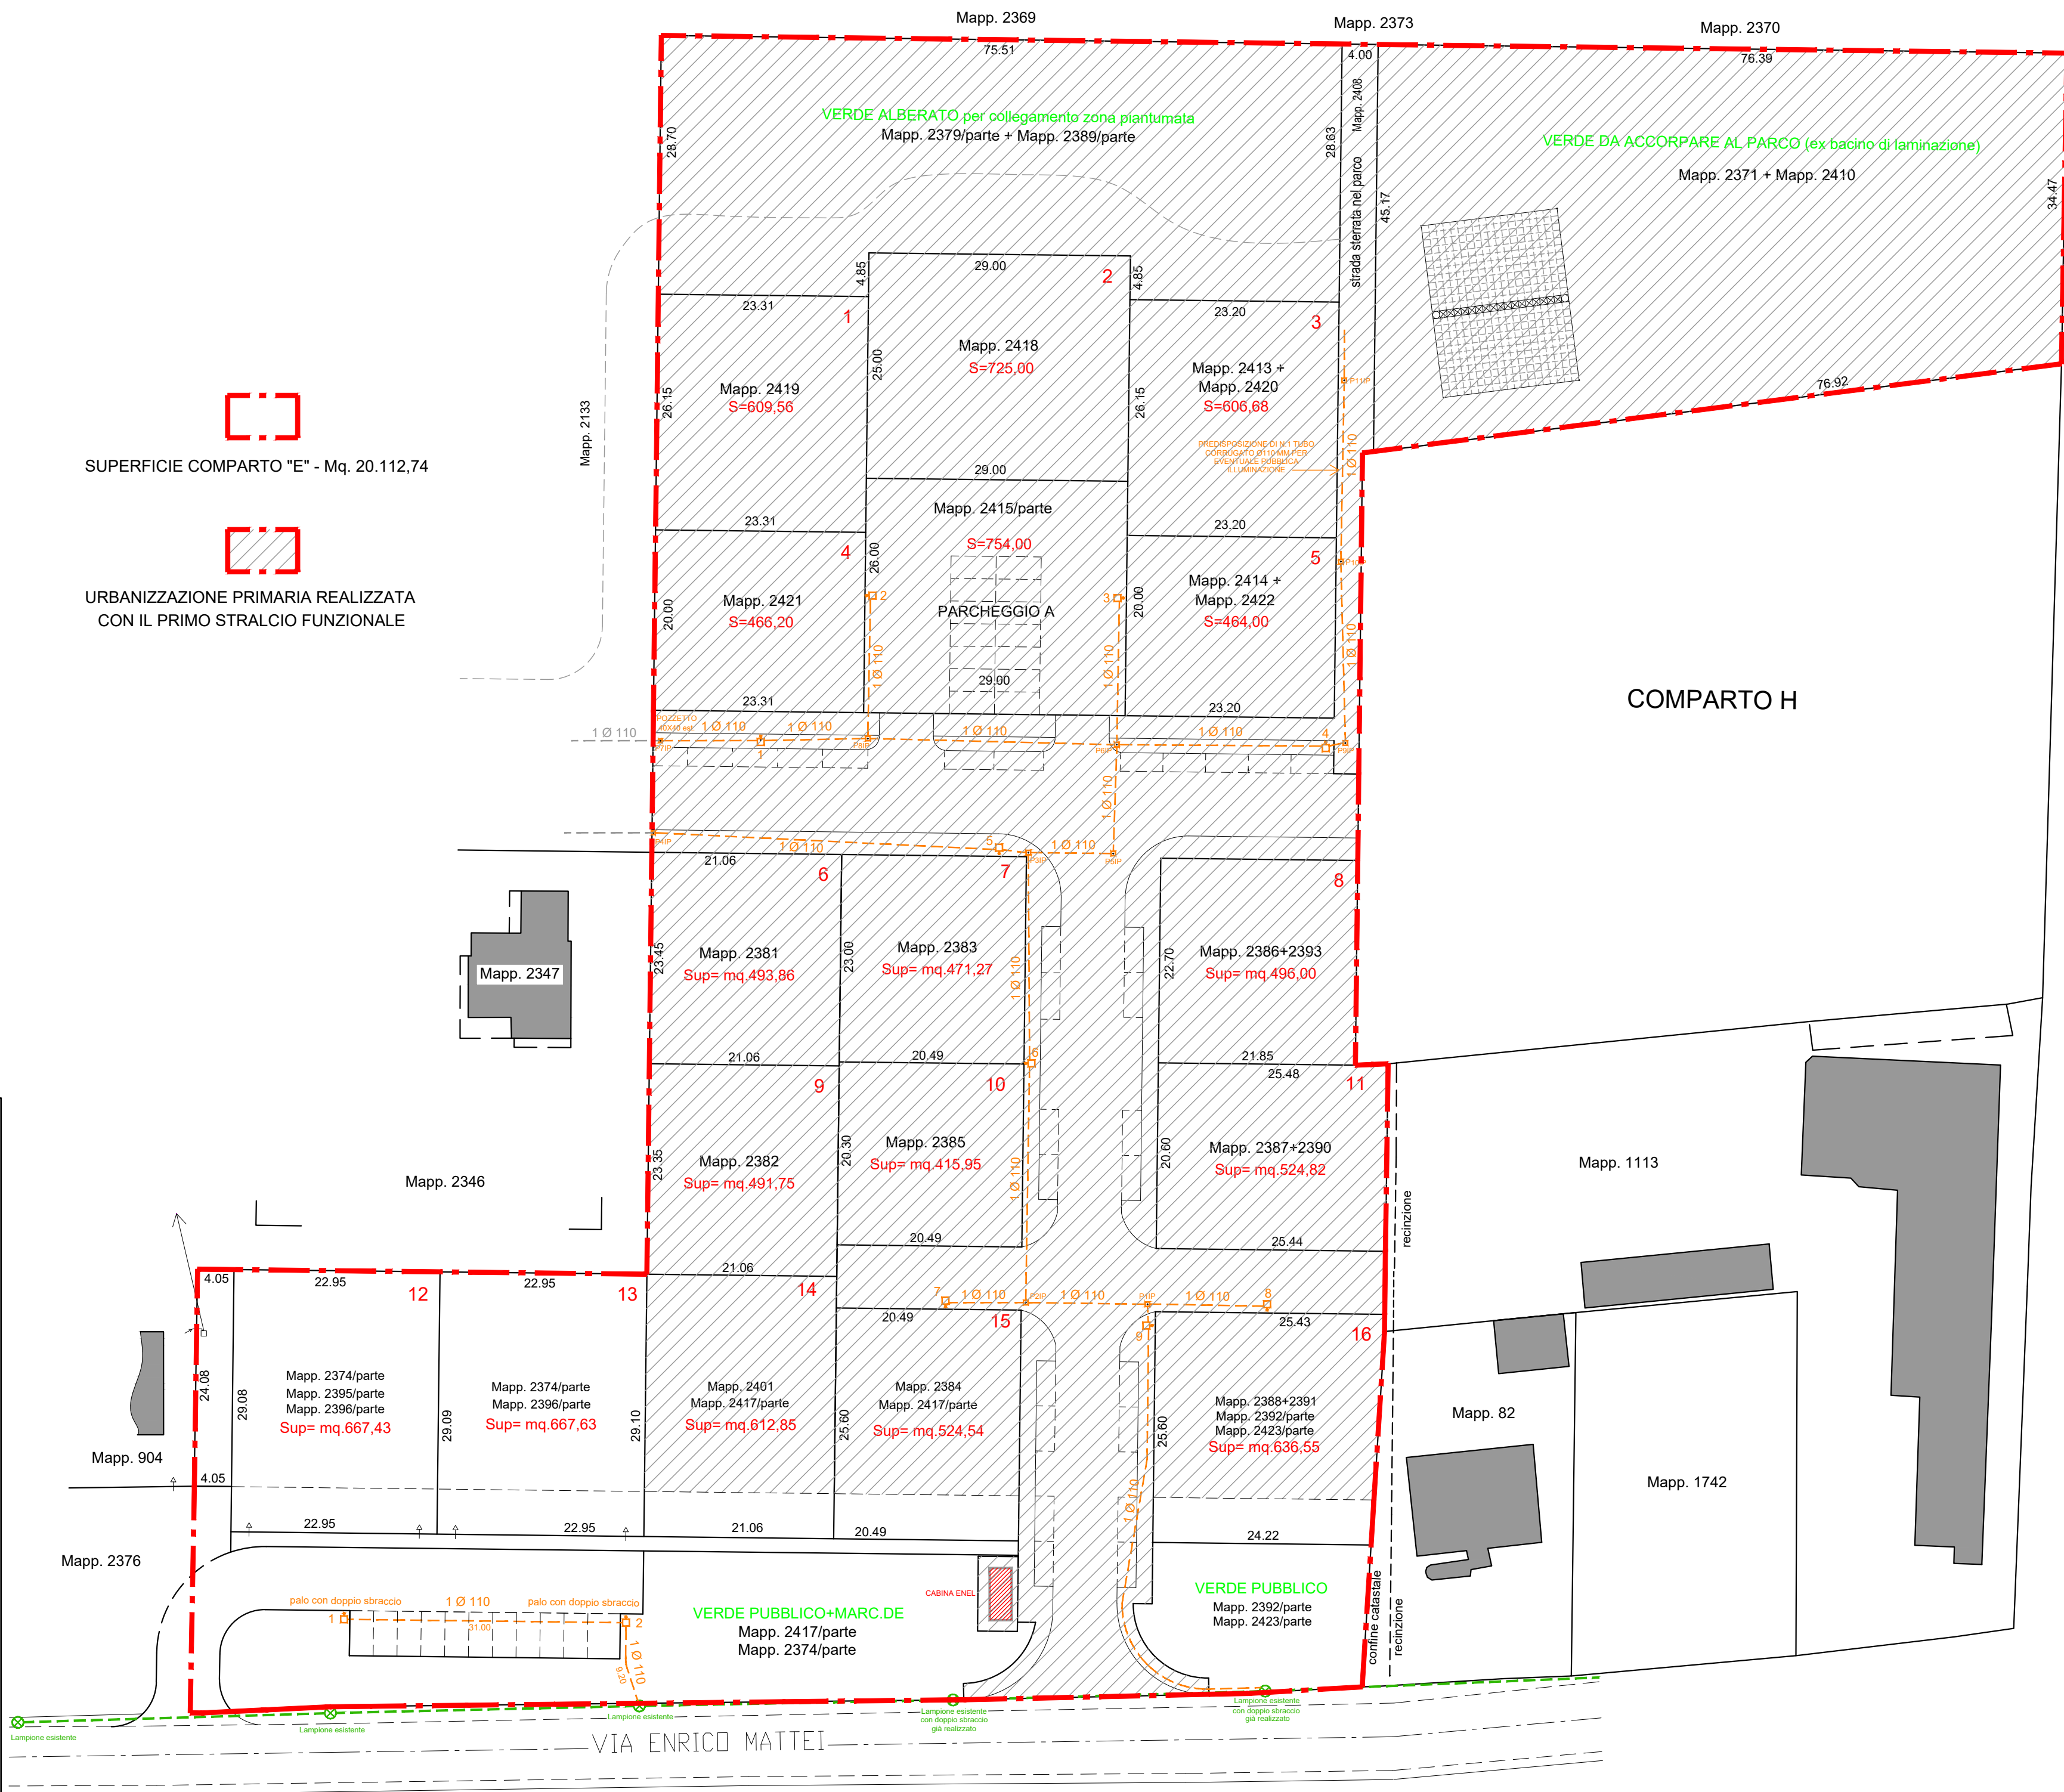

PARTICOLARE
PUBBLICA ILLUMINAZIONE

CORPO ILLUMINANTE A LUCE LED
TIPO PHILIPS MOD. BGP203 LED40/740 I DM D9 48/60A
SU TESTA PALO 40W (CLASSE ISOLAMENTO II)

PALO RASTREMATO LAMINATO E ZINCATO A
CALDO IN ACCIAIO SP.3,6 MM H. FUORI TERRA 8 M.
DIAM. BASE Ø 127 MM IN TESTA Ø60 MM
TIPO SEM srt MOD. 4903

COMUNE DI SENIGALLIA
PROVINCIA DI ANCONA

ISTANZA DI VARIANTE AL PIANO ESECUTIVO DEL COMPARTO "E"
INCLUSO NEL P.P. PARCO DELLA CESANELLA IN OTTEMPERANZA
ALLA VARIANTE AL P.P. APPROVATA CON D.G.M. 122/2024, SITO IN
VIA E. MATTEI - VIA GUERCINO PER CONTO DELLA DITTA DELTA CO-
STRUZIONI S.R.L. CON SEDE A SENIGALLIA IN VIA L. LA MARCA N° 8.

APPROV. NE PROGETTO ESECUTIVO : Det. Dir. n° 1164 del 26/11/2020
CONVENZIONE : Not. Campodonico Rep. 12309/9645 del 19/10/2021

PRIMO STRALCIO URBANIZZAZIONE PRIMARIA APPROVATO CON :

P. D. C. n° P/2021/93 del 22/10/2021
P. D. C. n° P/2024/59 del 02/07/2024 - VARIANTE IN C. D'OPERA
P. D. C. n° P/2024/84 del 10/10/2024 - VARIANTE IN C. D'OPERA

URBANIZZAZIONE PRIMARIA - SECONDO STRALCIO



Studio Tecnico Associato
TOP SYSTEM
Via C. Colombo n.5
60010 Castelleone di Suasa (AN)
Tel. 071 966036 - topsystem@tin.it
Partita I.V.A. 01261980427

Via C. Colombo n°5
Tel. 071 966036
60010 Castelleone di S. (AN)
P.I. 01261980427

Studio Tecnico Associato
"TOP SYSTEM"

PROGETTO
OPERE DI URBANIZZAZIONE PRIMARIA - SECONDO STRALCIO FUNZIONALE

ELABORATO
RETE ILLUMINAZIONE PUBBLICA

COMMITTENTE
DELTA COSTRUZIONI S.R.L.

PROGETTISTA
Geom. PERSI MAURO

SCALA
1:500 s.d.l. DATA
MARZO 2020 ARCHIVIO
_dwg



TAVOLA
5
AGGIORNAMENTO PROGETTO

A termine di legge si riserva la proprietà di questo disegno con divieto di riprodurlo o renderlo noto a terzi senza autorizzazione scritta.
La committenza è informata dal progettista circa il trattamento dei dati personali in conformità alla legge 675/96 e
ne autorizza lo stesso all'uso per i soli scopi correlati alla progettazione, con la sottoscrizione del progetto medesimo.



PUBBLICA ILLUMINAZIONE

CANALIZZAZIONE


SCOTTOPONDO STRADALE
IN MISTO STABILIZZATO
180x4 004.903

TUBAZIONE IN POLIET.
PER CAVIDOTTI A DOPPIA PARETE
CORRUGATA ESTERNA LISCIA INTERNA
D.E. mm 100
1565 001.006

Infianco in cls dosato a q 12.30 di cemento
per mc di massetto, spessore cm 10
incluso

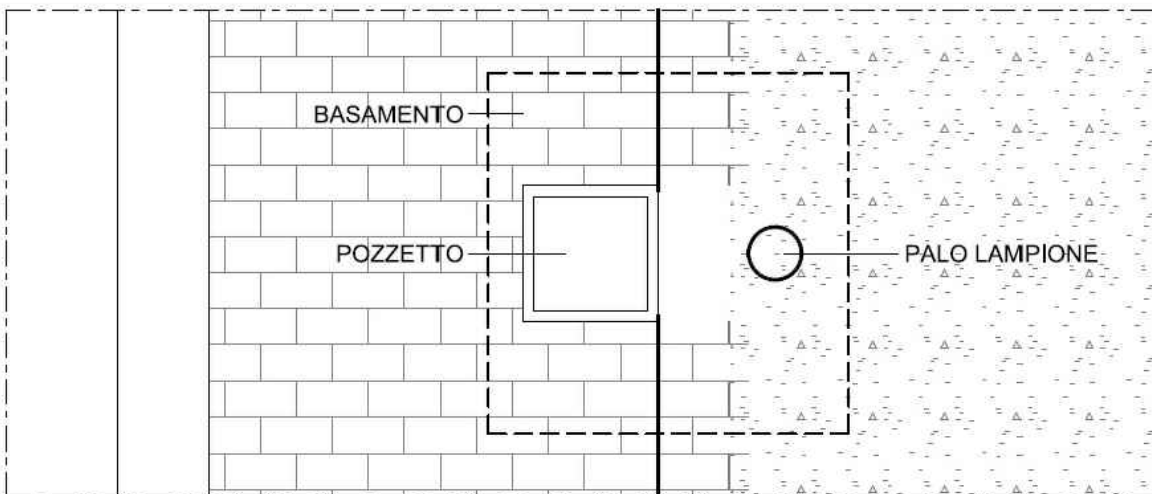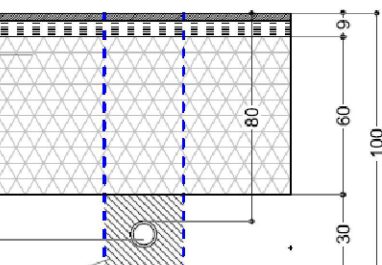

PIANTA

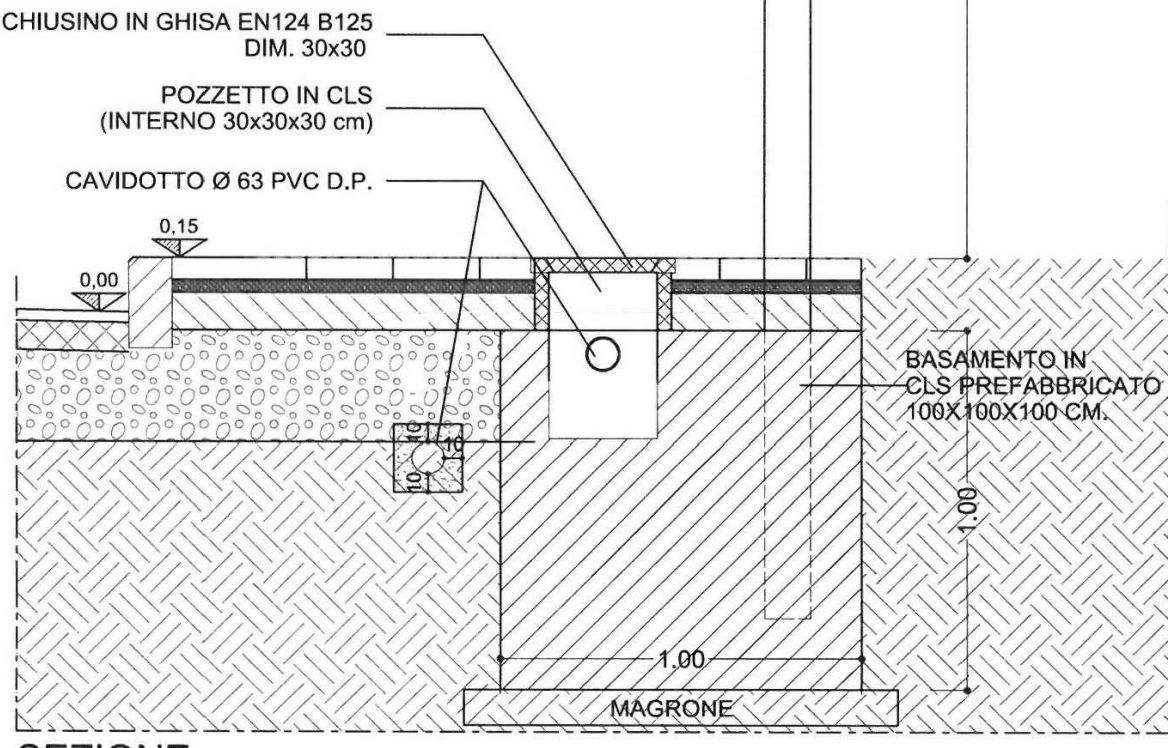

SEZIONE