



PLANIMETRIA STATO ATTUALE

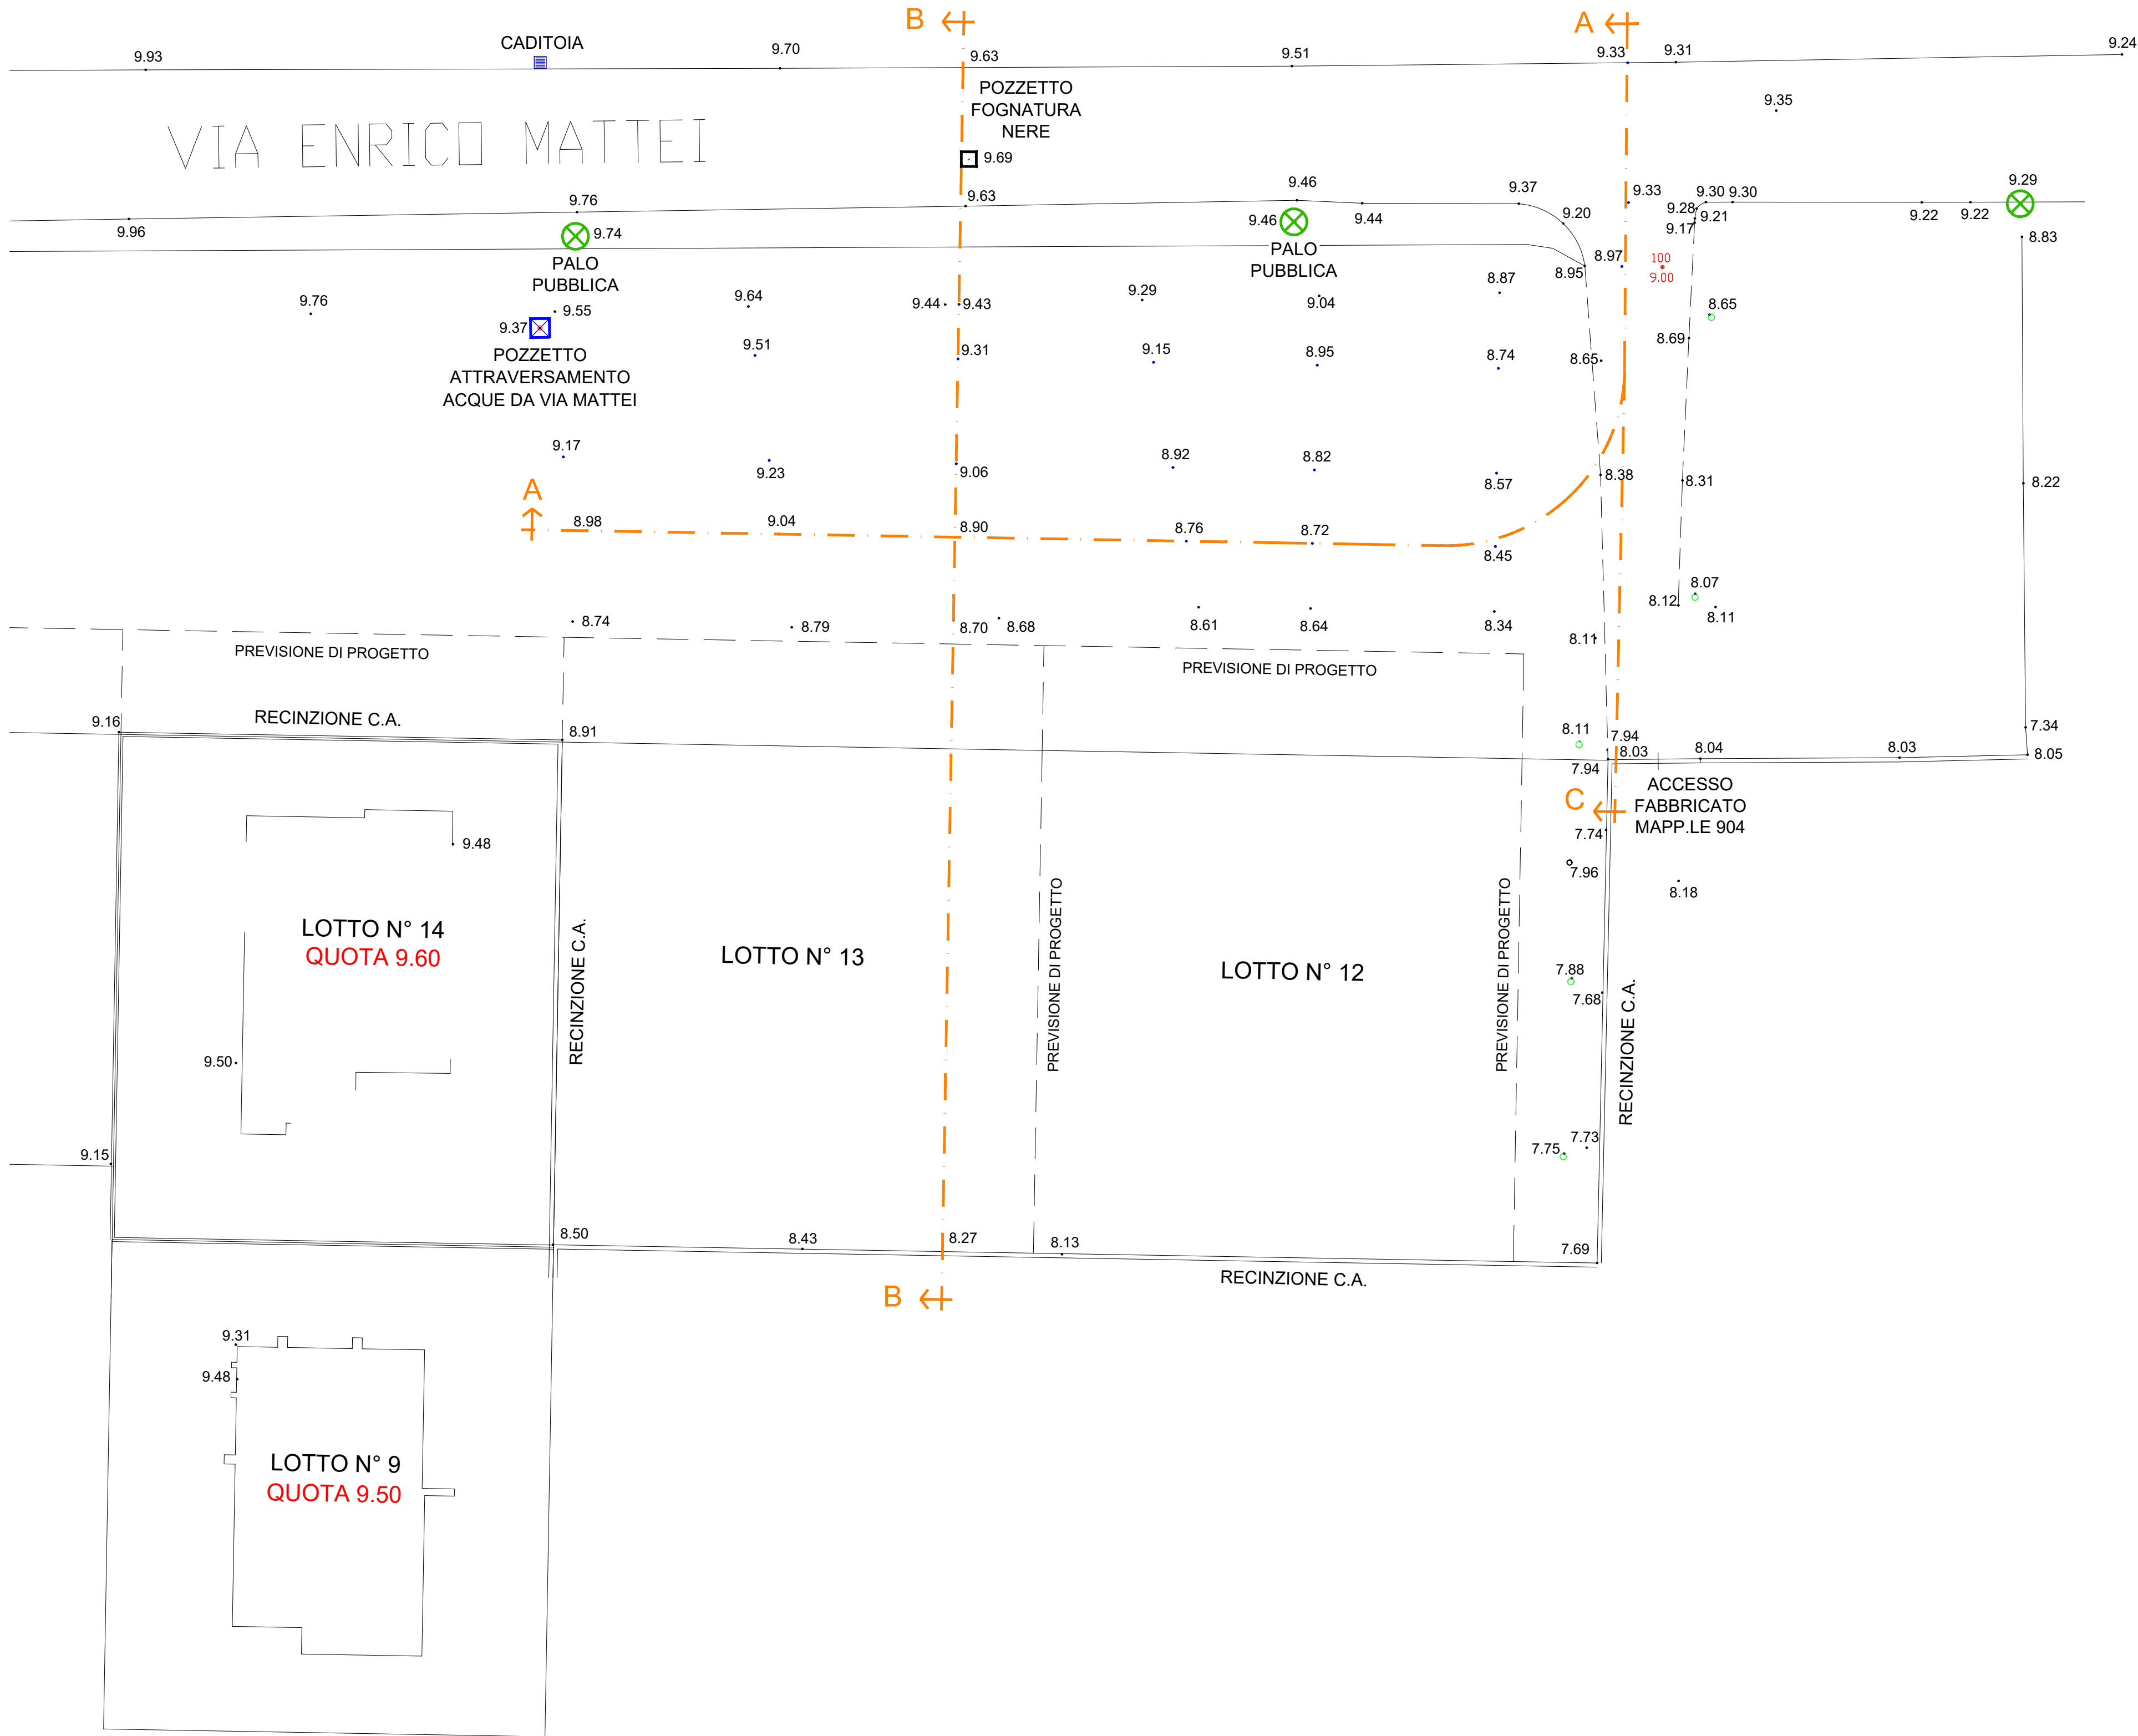

PLANIMETRIA STATO DI PROGETTO

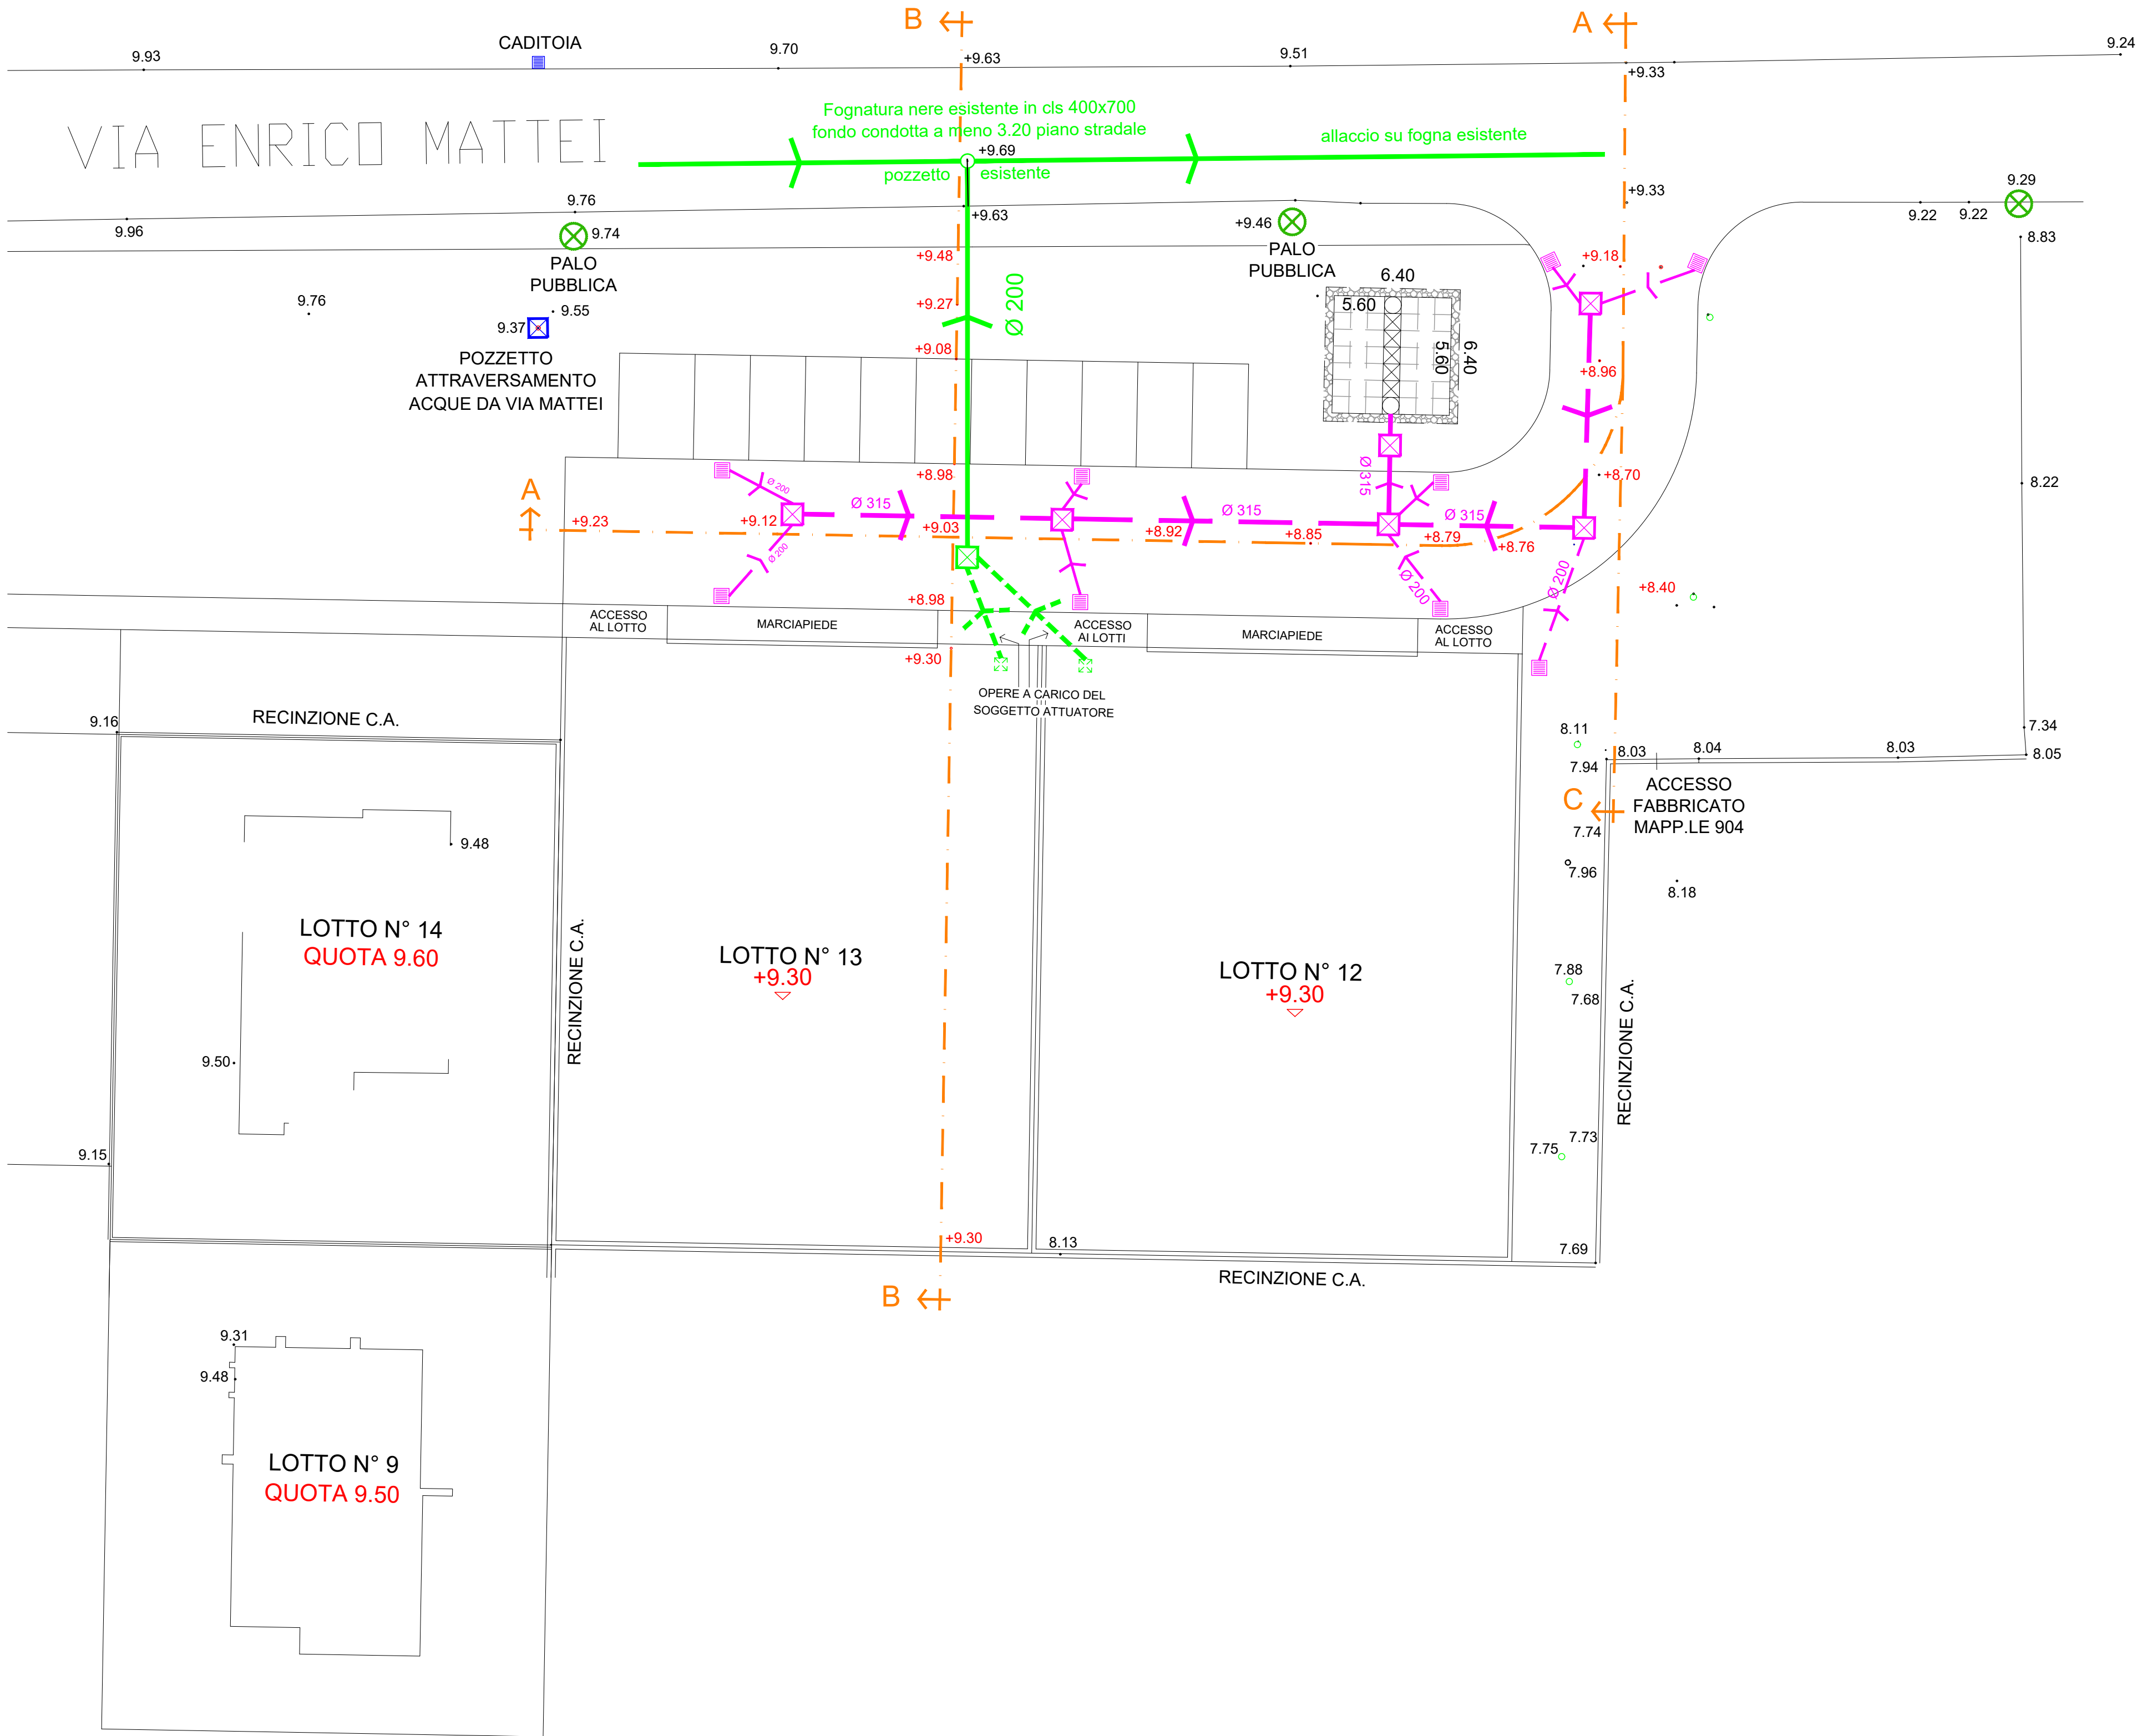

COMUNE DI SENIGALLIA
PROVINCIA DI ANCONA

ISTANZA DI VARIANTE AL PIANO ESECUTIVO DEL COMPARTO "E"
INCLUSO NEL P.P. PARCO DELLA CESANELLA IN OTTEMPERANZA
ALLA VARIANTE AL P.P. APPROVATA CON D.G.M. 122/2024, SITO IN
VIA E. MATTEI - VIA GUERCINO PER CONTO DELLA DITTA DELTA CO-
STRUZIONI S.R.L. CON SEDE A SENIGALLIA IN VIA L. LA MARCA N° 8.

APPROV. NE PROGETTO ESECUTIVO : Det. Dir. n° 1164 del 26/11/2020
CONVENZIONE : Not. Campodonico Rep. 12309/9645 del 19/10/2021

PRIMO STRALCIO URBANIZZAZIONE PRIMARIA APPROVATO CON :
P. D. C. n° P/2021/93 del 22/10/2021
P. D. C. n° P/2024/59 del 02/07/2024 - VARIANTE IN C. D'OPERA
P. D. C. n° P/2024/84 del 10/10/2024 - VARIANTE IN C. D'OPERA

URBANIZZAZIONE PRIMARIA - SECONDO STRALCIO

**Studio Tecnico Associato
TOP SYSTEM**
Via C. Colombo n.5
60010 Castellone di Stabia (AN)
Tel. 071 960335 - topssystem@tin.it
Partita I.V.A. 01261980427

Via C. Colombo n°5
Tel. 071960335
60010 Castellone di St. (AN)
P.I. 01261980427

"TOP SYSTEM"

PROGETTO
OPERE DI URBANIZZAZIONE PRIMARIA - SECONDO STRALCIO FUNZIONALE

ELABORATO
PLANIMETRIA PIANO QUOTATO - STATO ATTUALE E DI PROGETTO

COMMITTENTE
DELTA COSTRUZIONI S.R.L.

PROGETTISTA
Geom. PERSI MAURO

DATA
MAGGIO 2025

ARCHIVIO
img

TAVOLA
7
AGGIORNAMENTO PROGETTO

A termine di legge si riserva la proprietà di questo disegno con divieto di riprodurlo o renderlo noto a terzi senza autorizzazione scritta.
La committenza è informata dal progettista circa il trattamento dei dati personali in conformità alla legge 675/96 e
ne autorizza lo stesso all'uso per i soli scopi correlati alla progettazione, con la sottoscrizione del progetto medesimo.