
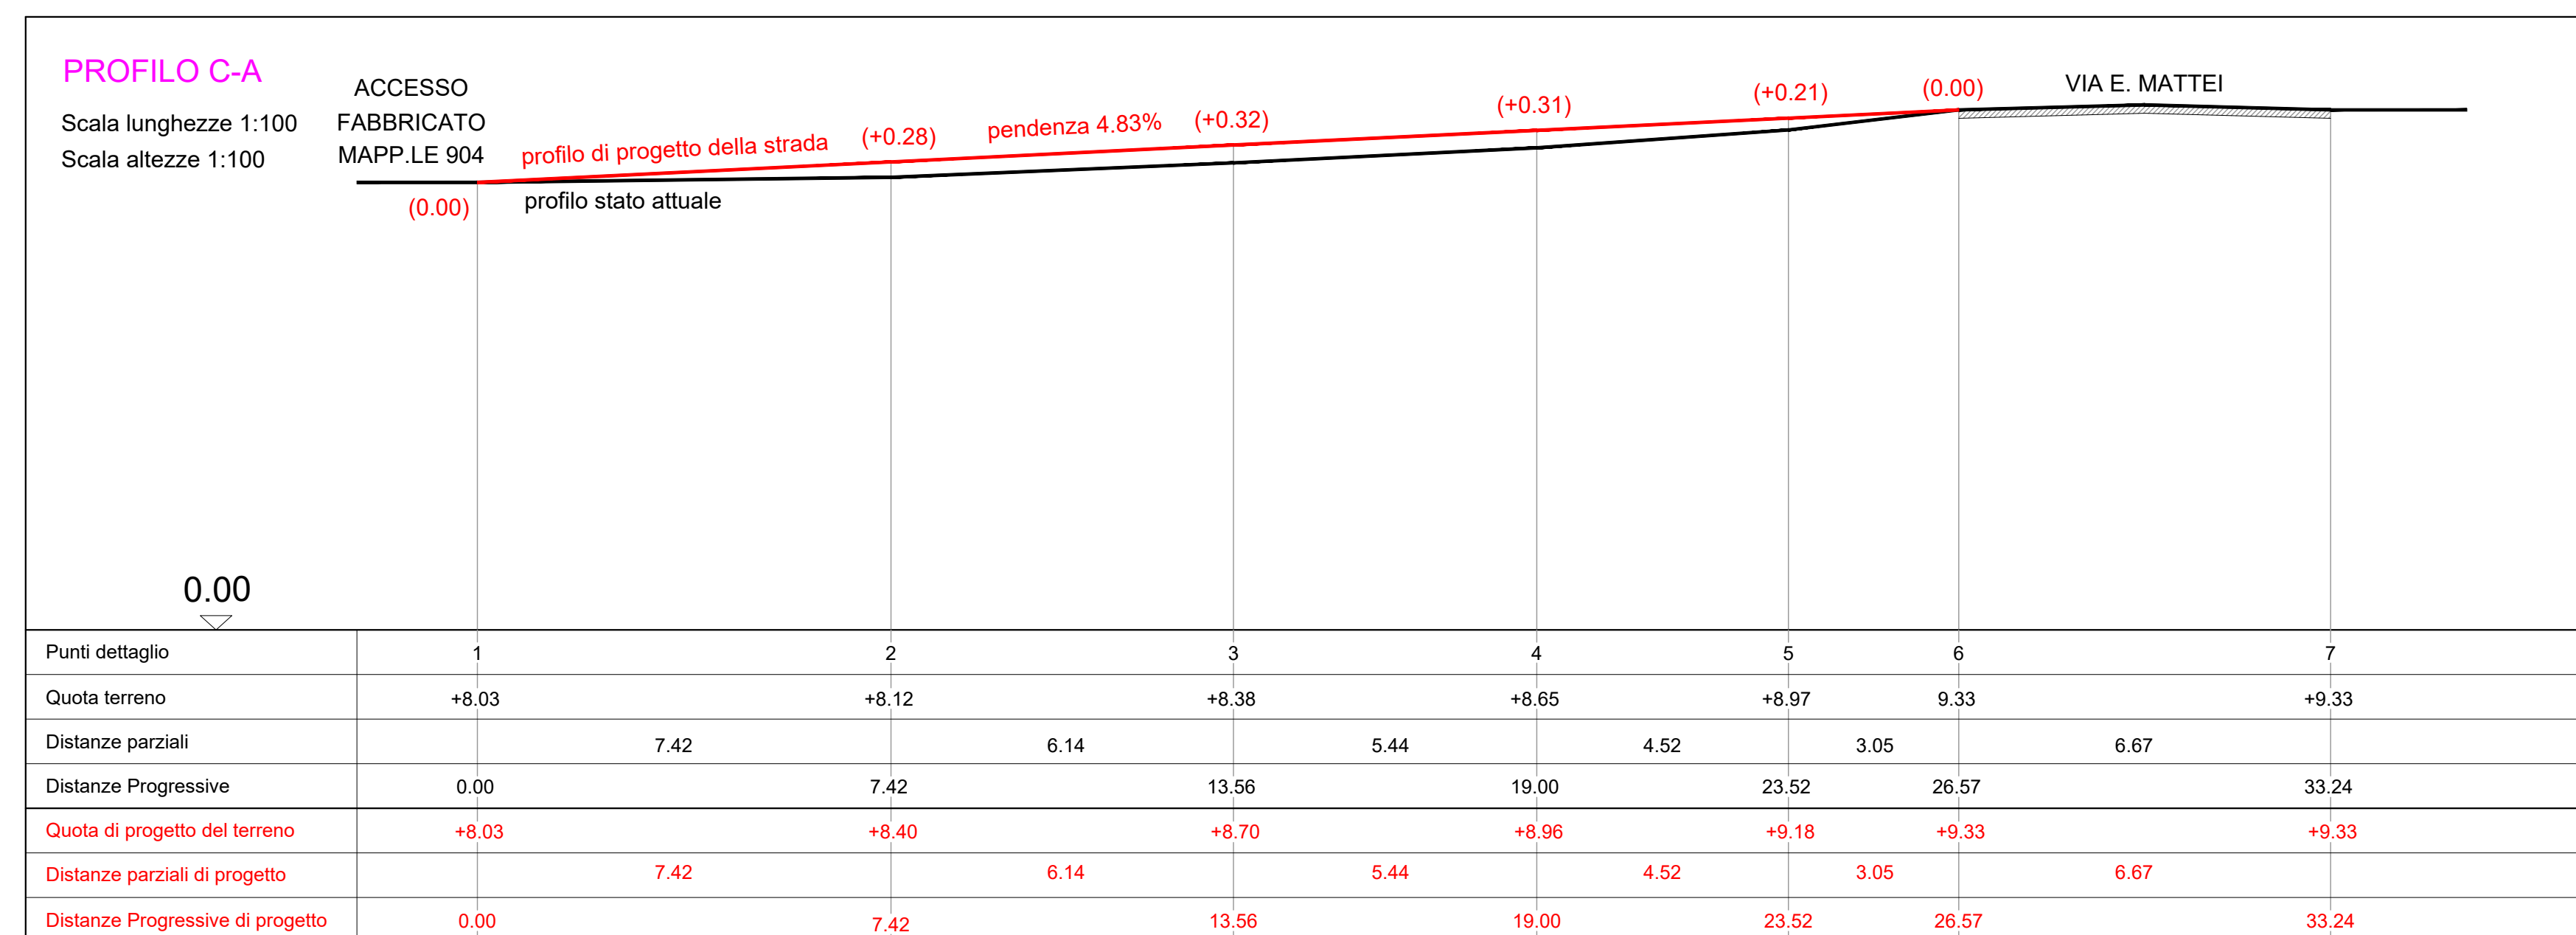
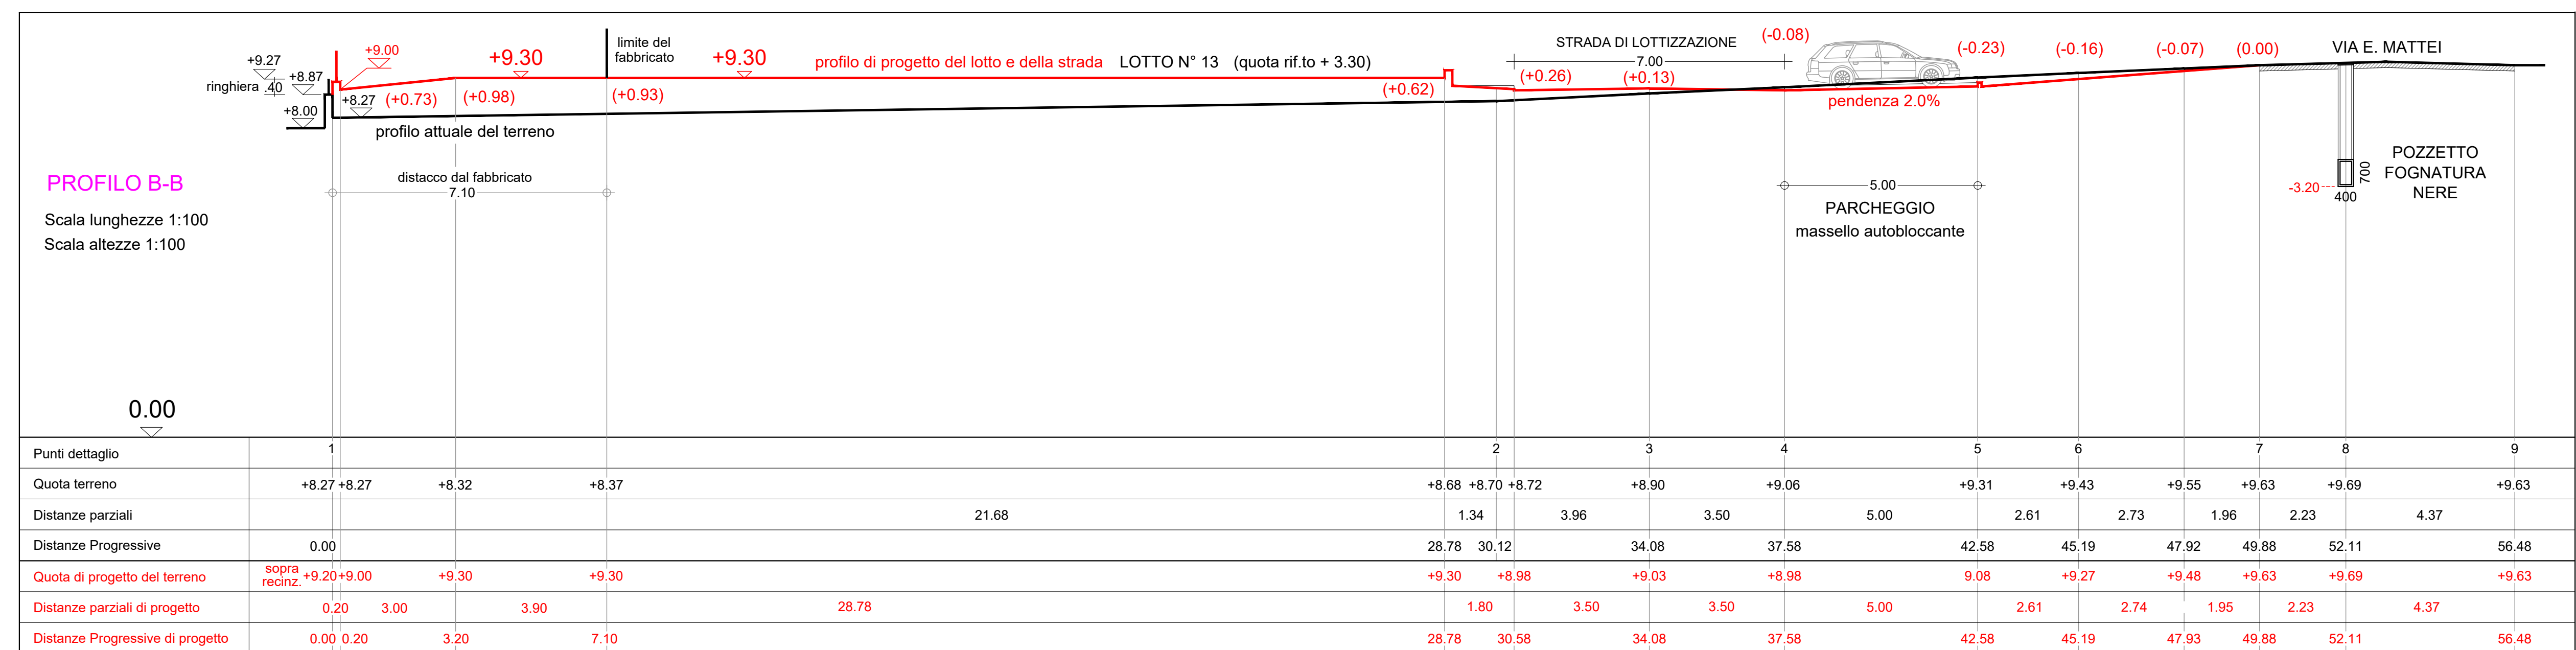


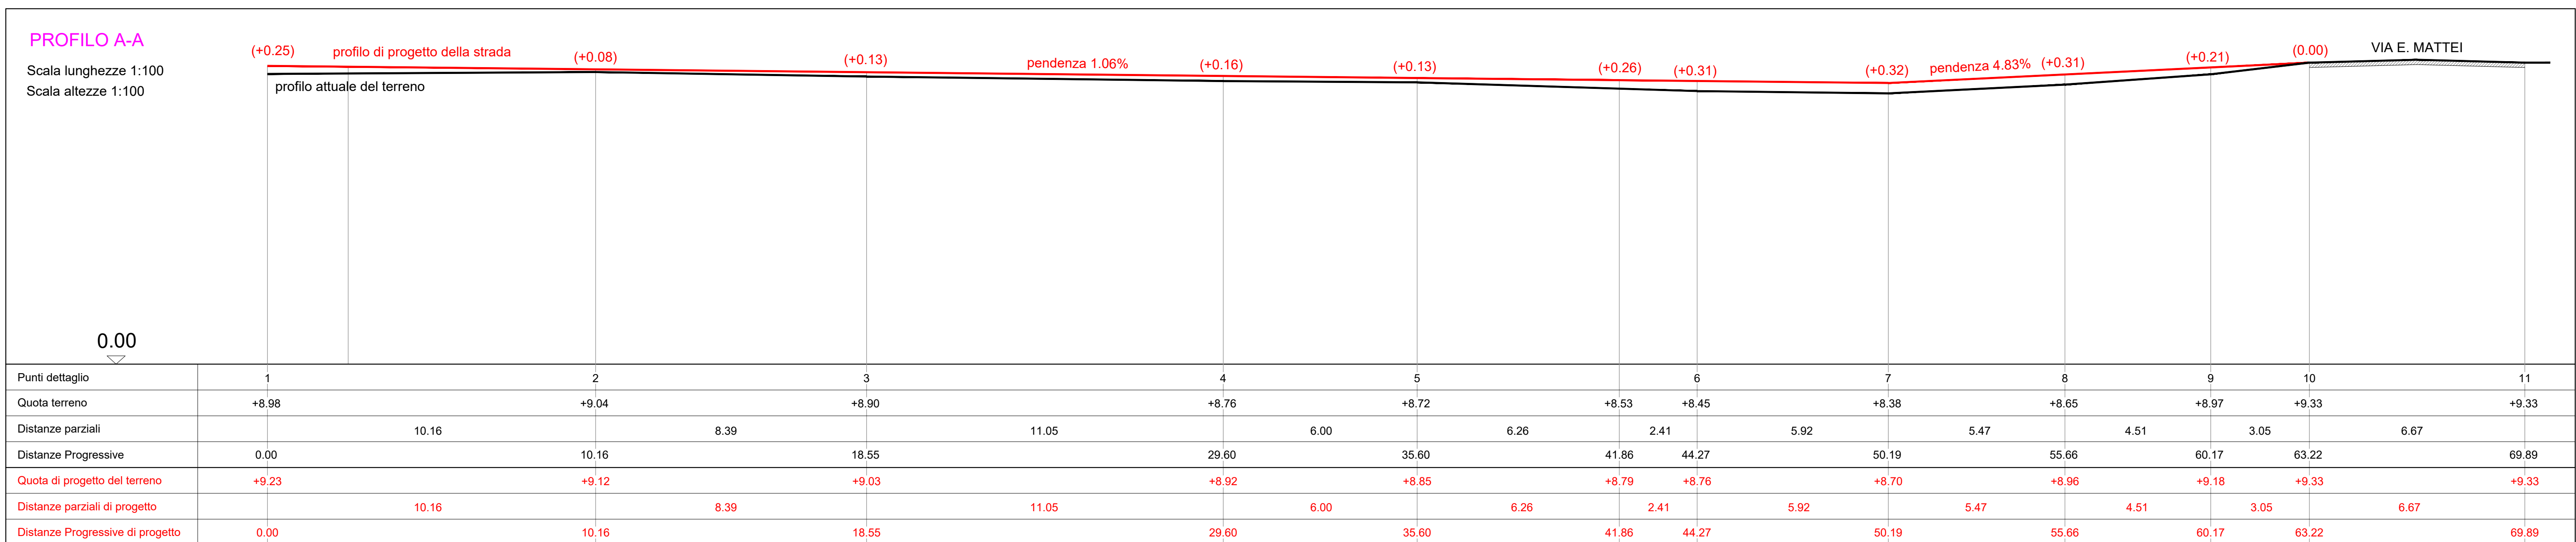

COMUNE DI SENIGALLIA		
PROVINCIA DI ANCONA		
ISTANZA DI VARIANTE AL PIANO ESECUTIVO DEL COMPARTO "E" INCLUSO NEL P.P. PARCO DELLA CESANELLA IN TEMPERANZA ALLA VARIANTE AL P.P. APPROVATA CON D.G.M. 122/2024, SITO IN VIA E. MATTEI - VIA GUERCINO PER CONTO DELLA DITTA DELTA CO- STRUZIONI S.R.L. CON SEDE A SENIGALLIA IN VIA L. LA MARCA N° 8.		
APPROV.NE PROGETTO ESECUTIVO : Det. Dir. n° 1164 del 26/11/2020 CONVENZIONE : Not. Campodonico Rep. 12309/9645 del 19/10/2021		
PRIMO STRALCIO URBANIZZAZIONE PRIMARIA APPROVATO CON :		
P. D. C. n° P/2021/93 del 22/10/2021 P. D. C. n° P/2024/59 del 02/07/2024 - VARIANTE IN C. D'OPERA P. D. C. n° P/2024/84 del 10/10/2024 - VARIANTE IN C. D'OPERA		
URBANIZZAZIONE PRIMARIA - SECONDO STRALCIO		
Studio Tecnico Associato TOP SYSTEM Via C. Colombo n.5 60010 Castelleone di Suasa (AN) Tel. 071 966036 - topsystem@tin.it Partita I.V.A. 01261980427		
via C. Colombo n°5 Tel. 071966036 60010 Castelleone d.S. (AN) P.I. 01261980427		
Studio Tecnico Associato "TOP SYSTEM"		
PROGETTO OPERE DI URBANIZZAZIONE PRIMARIA - SECONDO STRALCIO FUNZIONALE		
ELABORATO VIABILITA' - PROFILI LONGITUDINALI E TRASVERSALE		
COMMITTENTE DELTA COSTRUZIONI S.R.L.		
PROGETTISTA Geom. PERSI MAURO		
SCALA 1:100 s.d.l.	DATA MARZO 2026	ARCHIVIO _____dag
A termine di legge si riserva la proprietà di questo disegno con divieto di riprodurlo o renderlo noto a terzi senza autorizzazione scritta. La committenza è informata dal progettista circa il trattamento dei dati personali in conformità alla legge 675/96 e ne autorizza lo stesso all'uso per i soli scopi correlati alla progettazione, con la sottoscrizione del progetto medesimo.		
TAVOLA 8 AGGIORNAMENTO PROGETTO		