


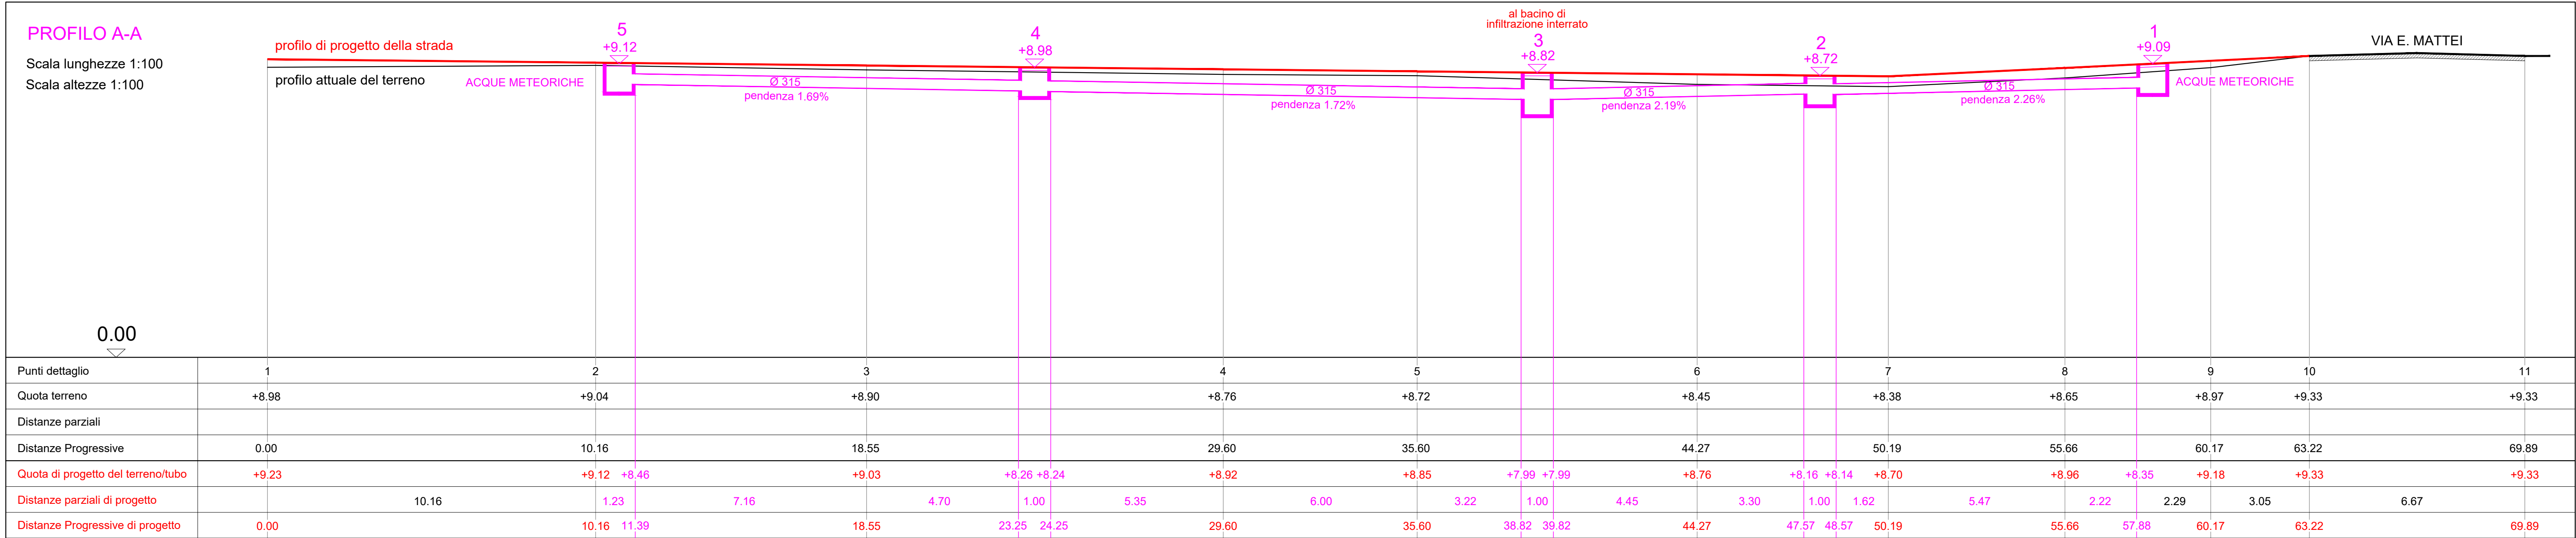

COMUNE DI SENIGALLIA
PROVINCIA DI ANCONA

ISTANZA DI VARIANTE AL PIANO ESECUTIVO DEL COMPARTO "E"
INCLUSO NEL P.P. PARCO DELLA CESANELLA IN OTTEMPERANZA
ALLA VARIANTE AL P.P. APPROVATA CON D.G.M. 122/2024, SITO IN
VIA E. MATTEI - VIA GUERCINO PER CONTO DELLA DITTA DELTA CO-
STRUZIONI S.R.L. CON SEDE A SENIGALLIA IN VIA L. LA MARCA N° 8.

APPROV.NE PROGETTO ESECUTIVO : Det. Dir. n° 1164 del 26/11/2020
CONVENZIONE : Not. Campodonico Rep. 12309/9645 del 19/10/2021
PRIMO STRALCIO URBANIZZAZIONE PRIMARIA APPROVATO CON :
P. D. C. n° P/2021/93 del 22/10/2021
P. D. C. n° P/2024/59 del 02/07/2024 - VARIANTE IN C. D'OPERA
P. D. C. n° P/2024/84 del 10/10/2024 - VARIANTE IN C. D'OPERA
URBANIZZAZIONE PRIMARIA - SECONDO STRALCIO

Geom. PERSI MAURO

Inscritto
all'Albo dei
Geometri della
Prov. di Ancona
al N. 1487

Studio Tecnico Associato
TOP SYSTEM

Via C. Colombo n.5
60010 Castelleone di Suasa (AN)
Tel. 071 966036 - topsystem@tin.it
Partita I.V.A. 01261980427

Via C. Colombo n°5
Tel. 071 966036
60010 Castelleone di S. (AN)
P.I. 01261980427

Studio Tecnico Associato
"TOP SYSTEM"

PROGETTO
OPERE DI URBANIZZAZIONE PRIMARIA - SECONDO STRALCIO FUNZIONALE

ELABORATO
FOGNATURA METEORICA E NERE - PROFILI LONGITUDINALI

COMMITTENTE
DELTA COSTRUZIONI S.R.L.

PROGETTISTA
Geom. PERSI MAURO

SCALA
1:100 s.d.l.

DATA
MARZO 2026

ARCHIVIO
_dwg

TAVOLA
9
AGGIORNAMENTO PROGETTO

A termine di legge si riserva la proprietà di questo disegno con divieto di riprodurlo o renderlo noto a terzi senza autorizzazione scritta. La committenza è informata dal progettista circa il trattamento dei dati personali in conformità alla legge 675/96 e ne autorizza lo stesso all'uso per i soli scopi correlati alla progettazione, con la sottoscrizione del progetto medesimo.

