

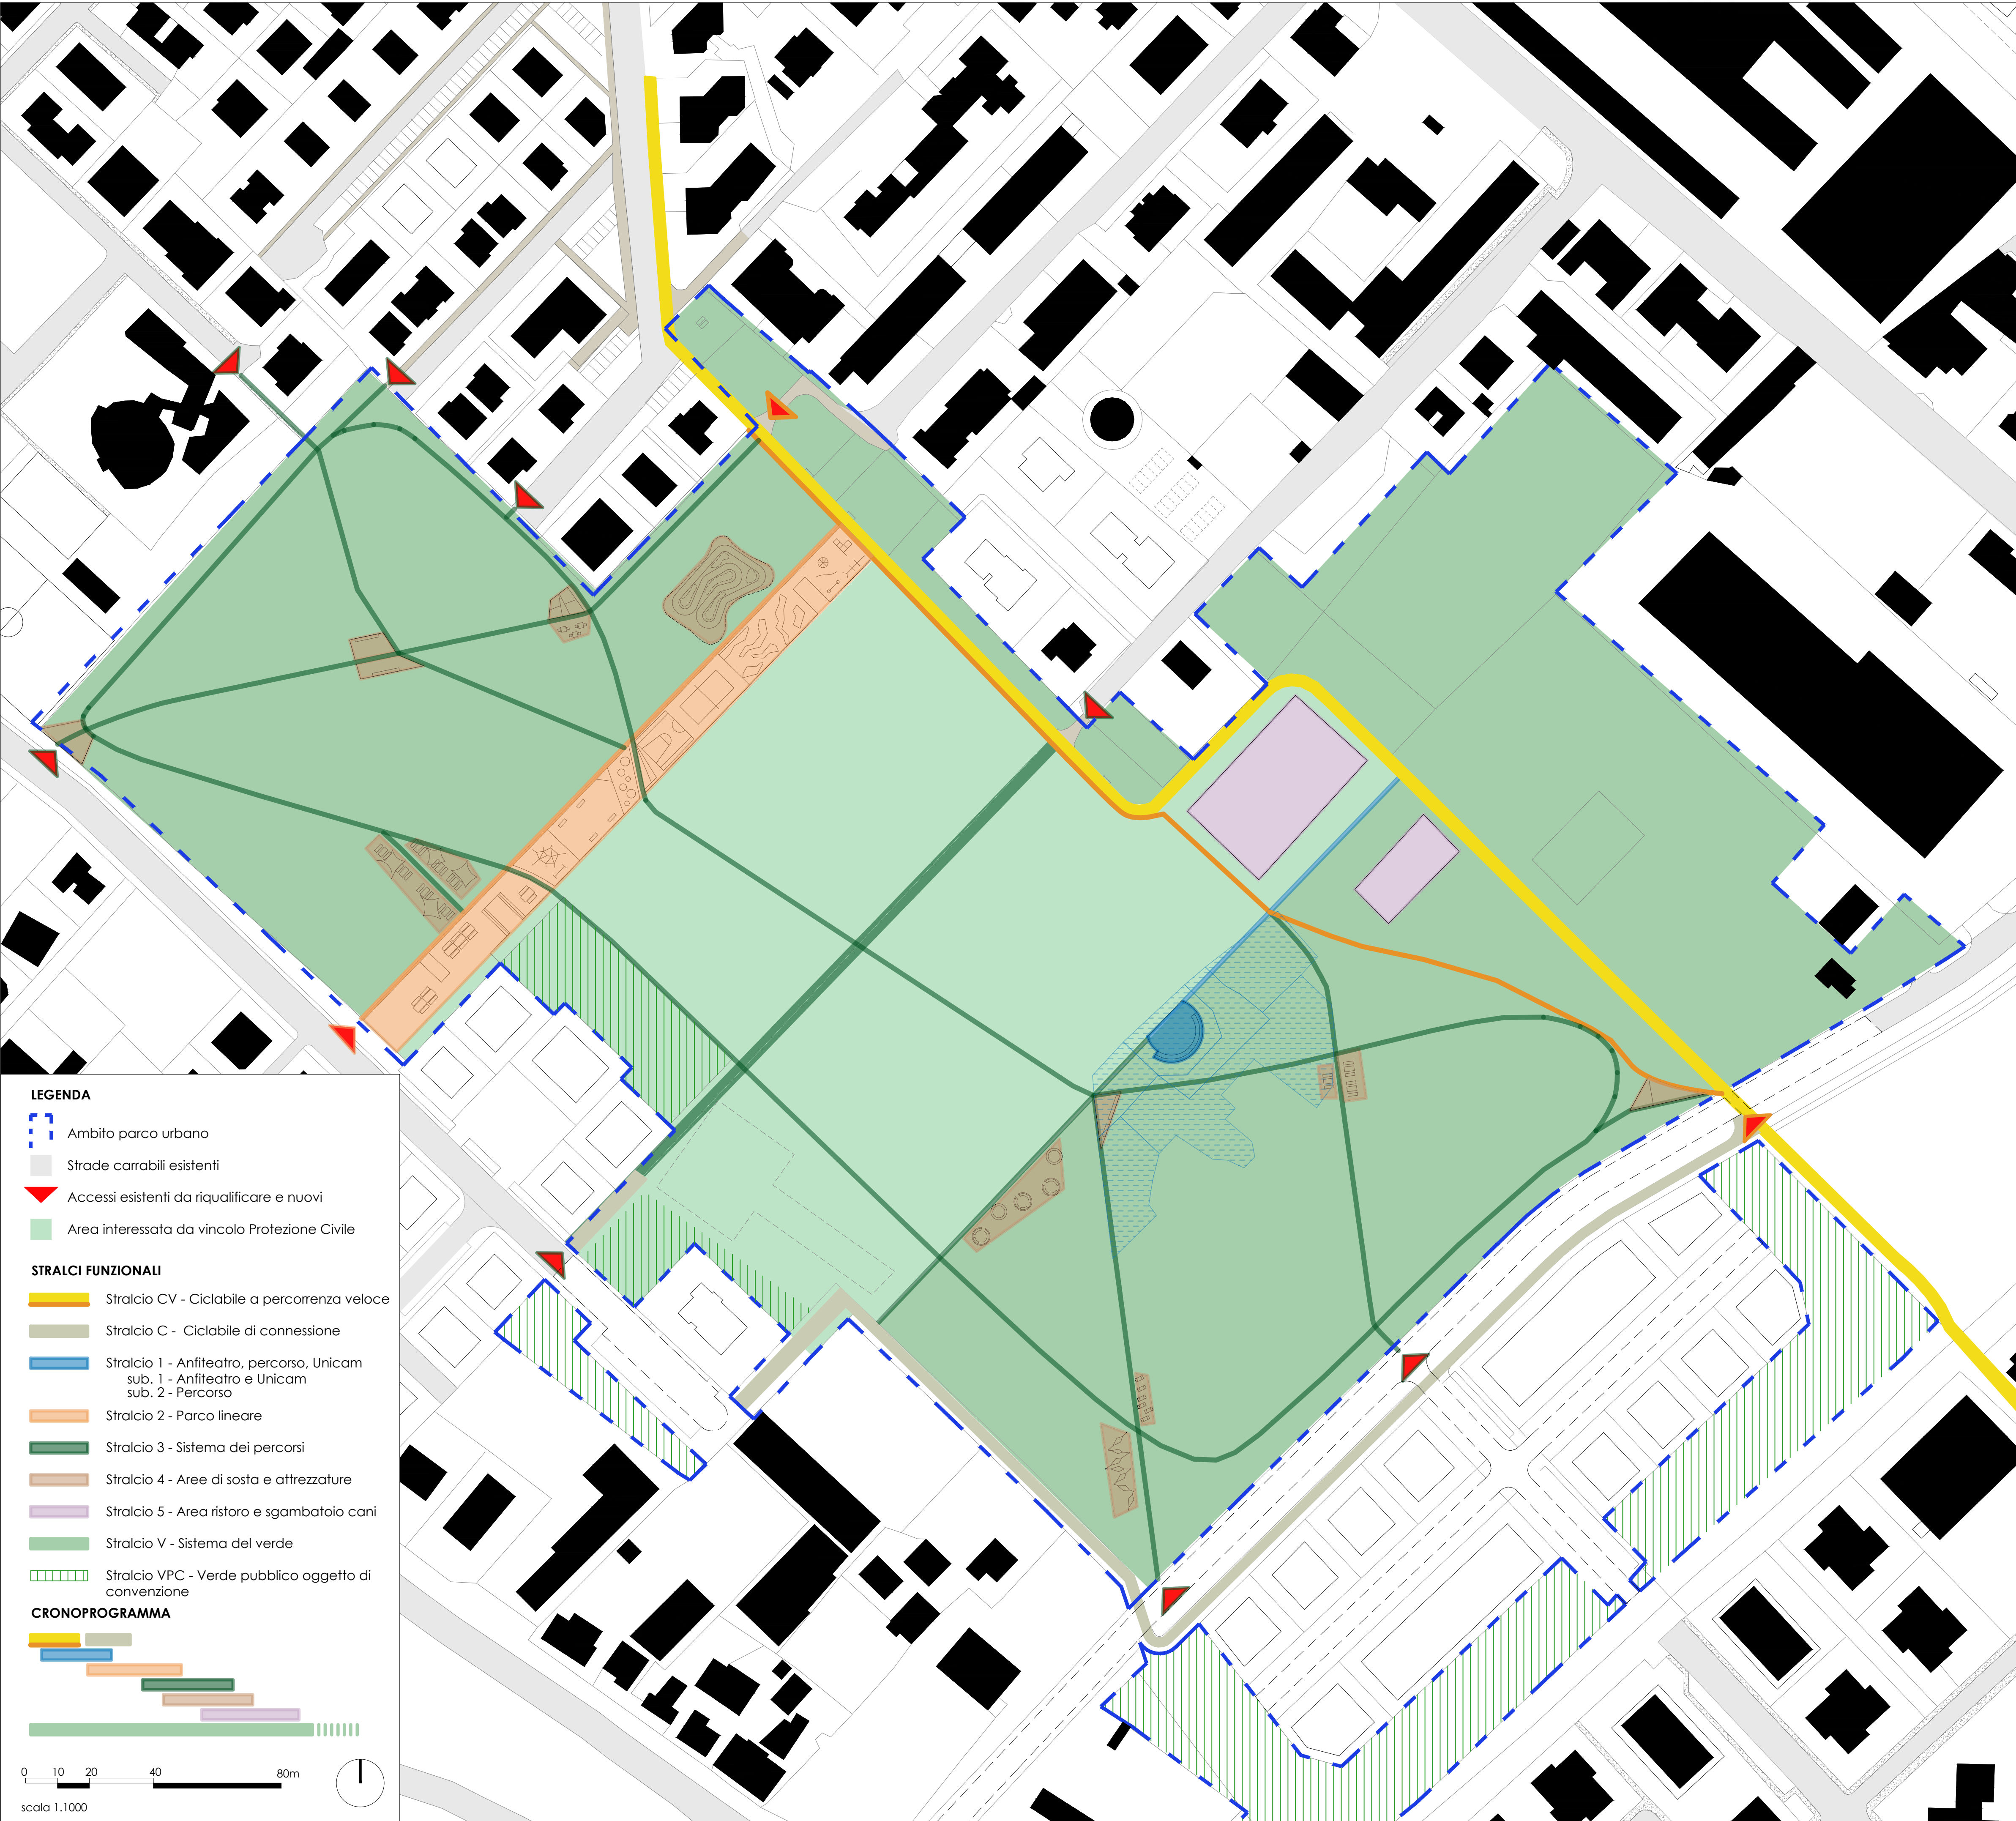


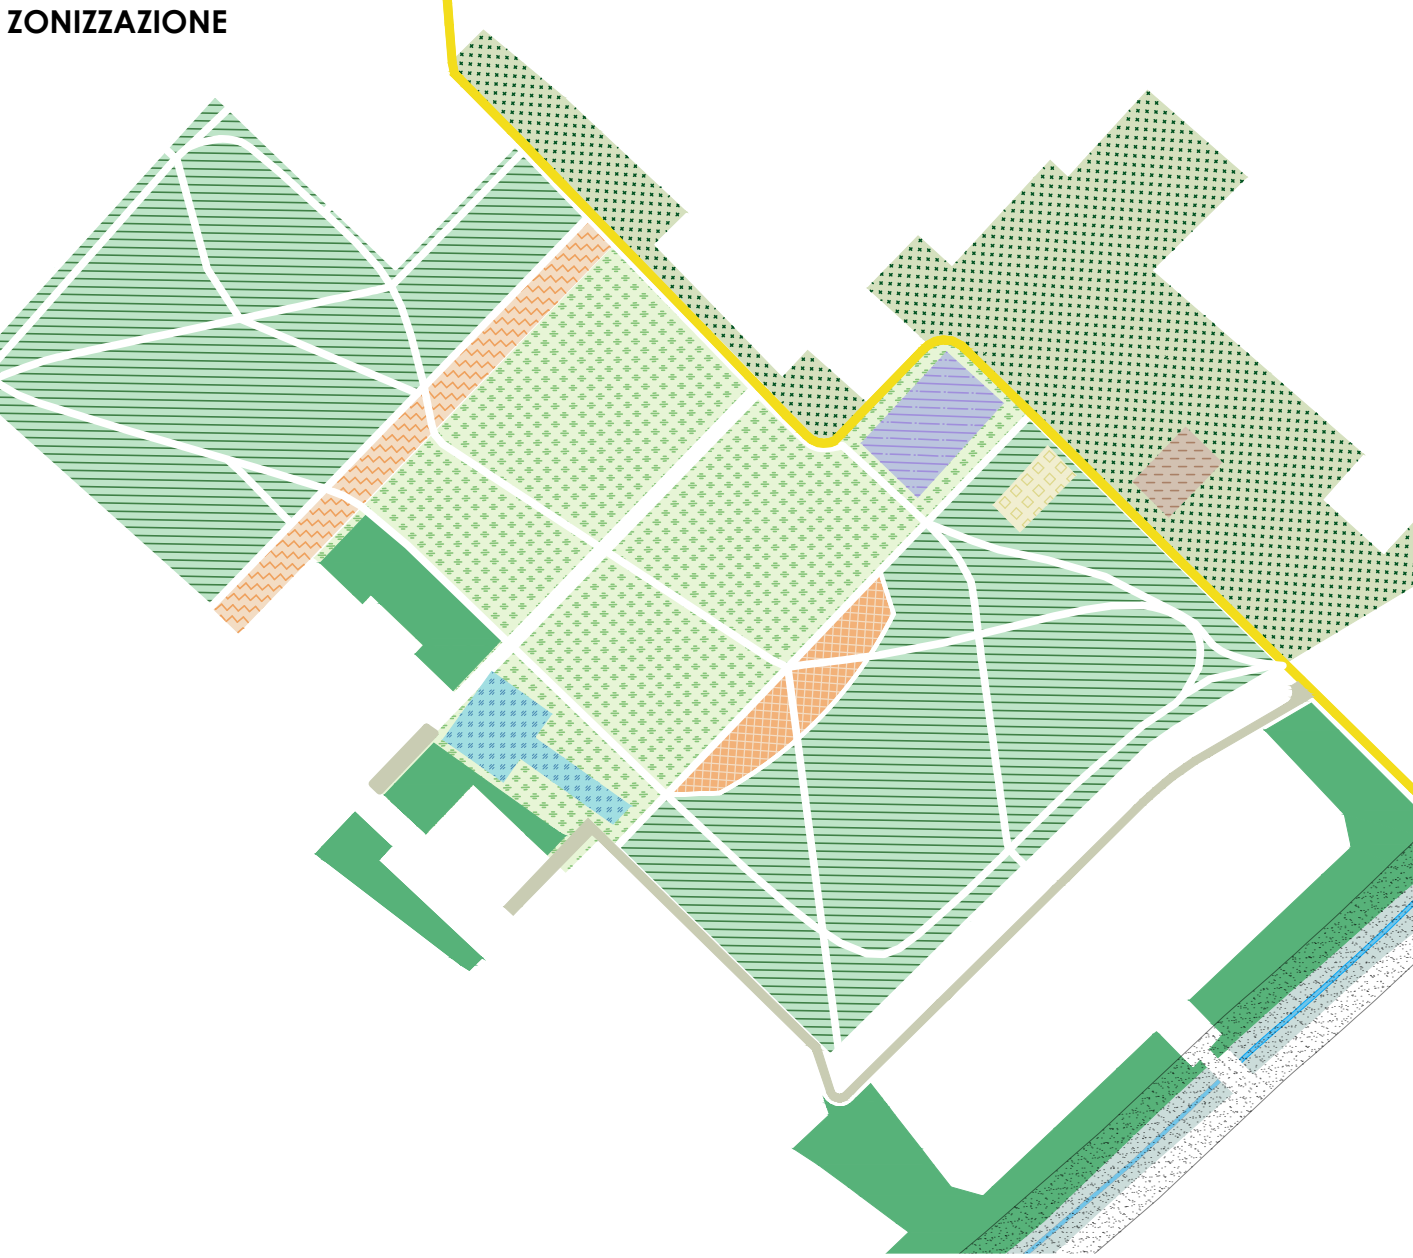

- LEGENDA**
- Ambito parco urbano
 - Strade carrabili esistenti
 - Accessi esistenti da riqualificare e nuovi
 - Area interessata da vincolo Protezione Civile

- STRALCI FUNZIONALI**
- Stralcio CV - Ciclabile a percorrenza veloce
 - Stralcio C - Ciclabile di connessione
 - Stralcio 1 - Anfiteatro, percorso, Unicam sub. 1 - Anfiteatro e Unicam sub. 2 - Percorso
 - Stralcio 2 - Parco lineare
 - Stralcio 3 - Sistema dei percorsi
 - Stralcio 4 - Aree di sosta e attrezzature
 - Stralcio 5 - Area ristoro e sgambatoio cani
 - Stralcio V - Sistema del verde
 - Stralcio VPC - Verde pubblico oggetto di convenzione

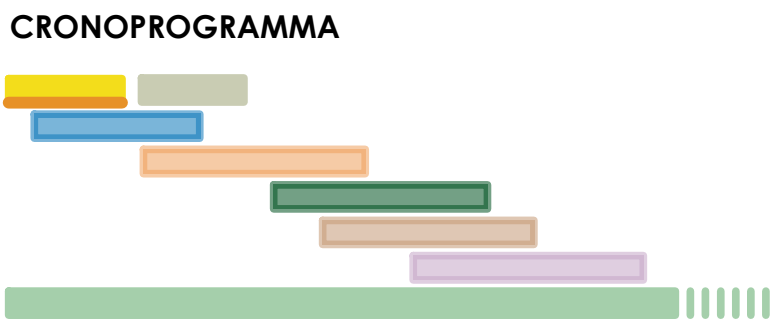

- LEGENDA**
- Bosco/giardino attrezzato
 - Prato centrale area Protezione Civile
 - Bosco selvatico
 - Parco lineare attrezzato
 - Area della cultura
 - Sgambatoio cani
 - Area chiosco e ristoro
 - Aree oggetto di convenzionamento già di proprietà comunale ovvero da cedere
 - Area di rispetto bacino di infiltrazione interrato
 - Area di pertinenza impianto di telefonia mobile



PROGETTO UNITARIO (MASTERPLAN) PER IL PARCO URBANO DELLA CESANELLA EX ART.8.2 DELLE NTA DEL PIANO PARTICOLAREGGIATO "PARCO DELLA CESANELLA"

- Sindaco
Assessore all'Urbanistica e Frazioni
Segretario Generale
- Massimo Olivetti
Gabriele Cameruccio
Claudia Conti
- Area 9- Tecnica territorio ed Edilizia Privata
- Arch. Silvia Cognini
- Area 11- Ambiente - Porto - Demanio Marittimo - Verde pubblico
- Ing. Paolo Olivanti
- progetto
- WEG
- arch. Elena Vincenzi
arch. Federica Simoncelli
- partner Habitat 2022
- Fondazione Caritas Senigallia ETS
Università degli studi di Camerino
Associazione culturale Next
- rup progetto
- arch. Daniela Leone
- gruppo di lavoro
- arch. Daniela Leone
arch. Luca Mariani
dott.ssa Valeria Vignoli

B2.2 PLANIMETRIA GENERALE DI PROGETTO
zonizzazione
individuazione stralci funzionali

scala 1.1000



dicembre 2024 - rev marzo 2025