


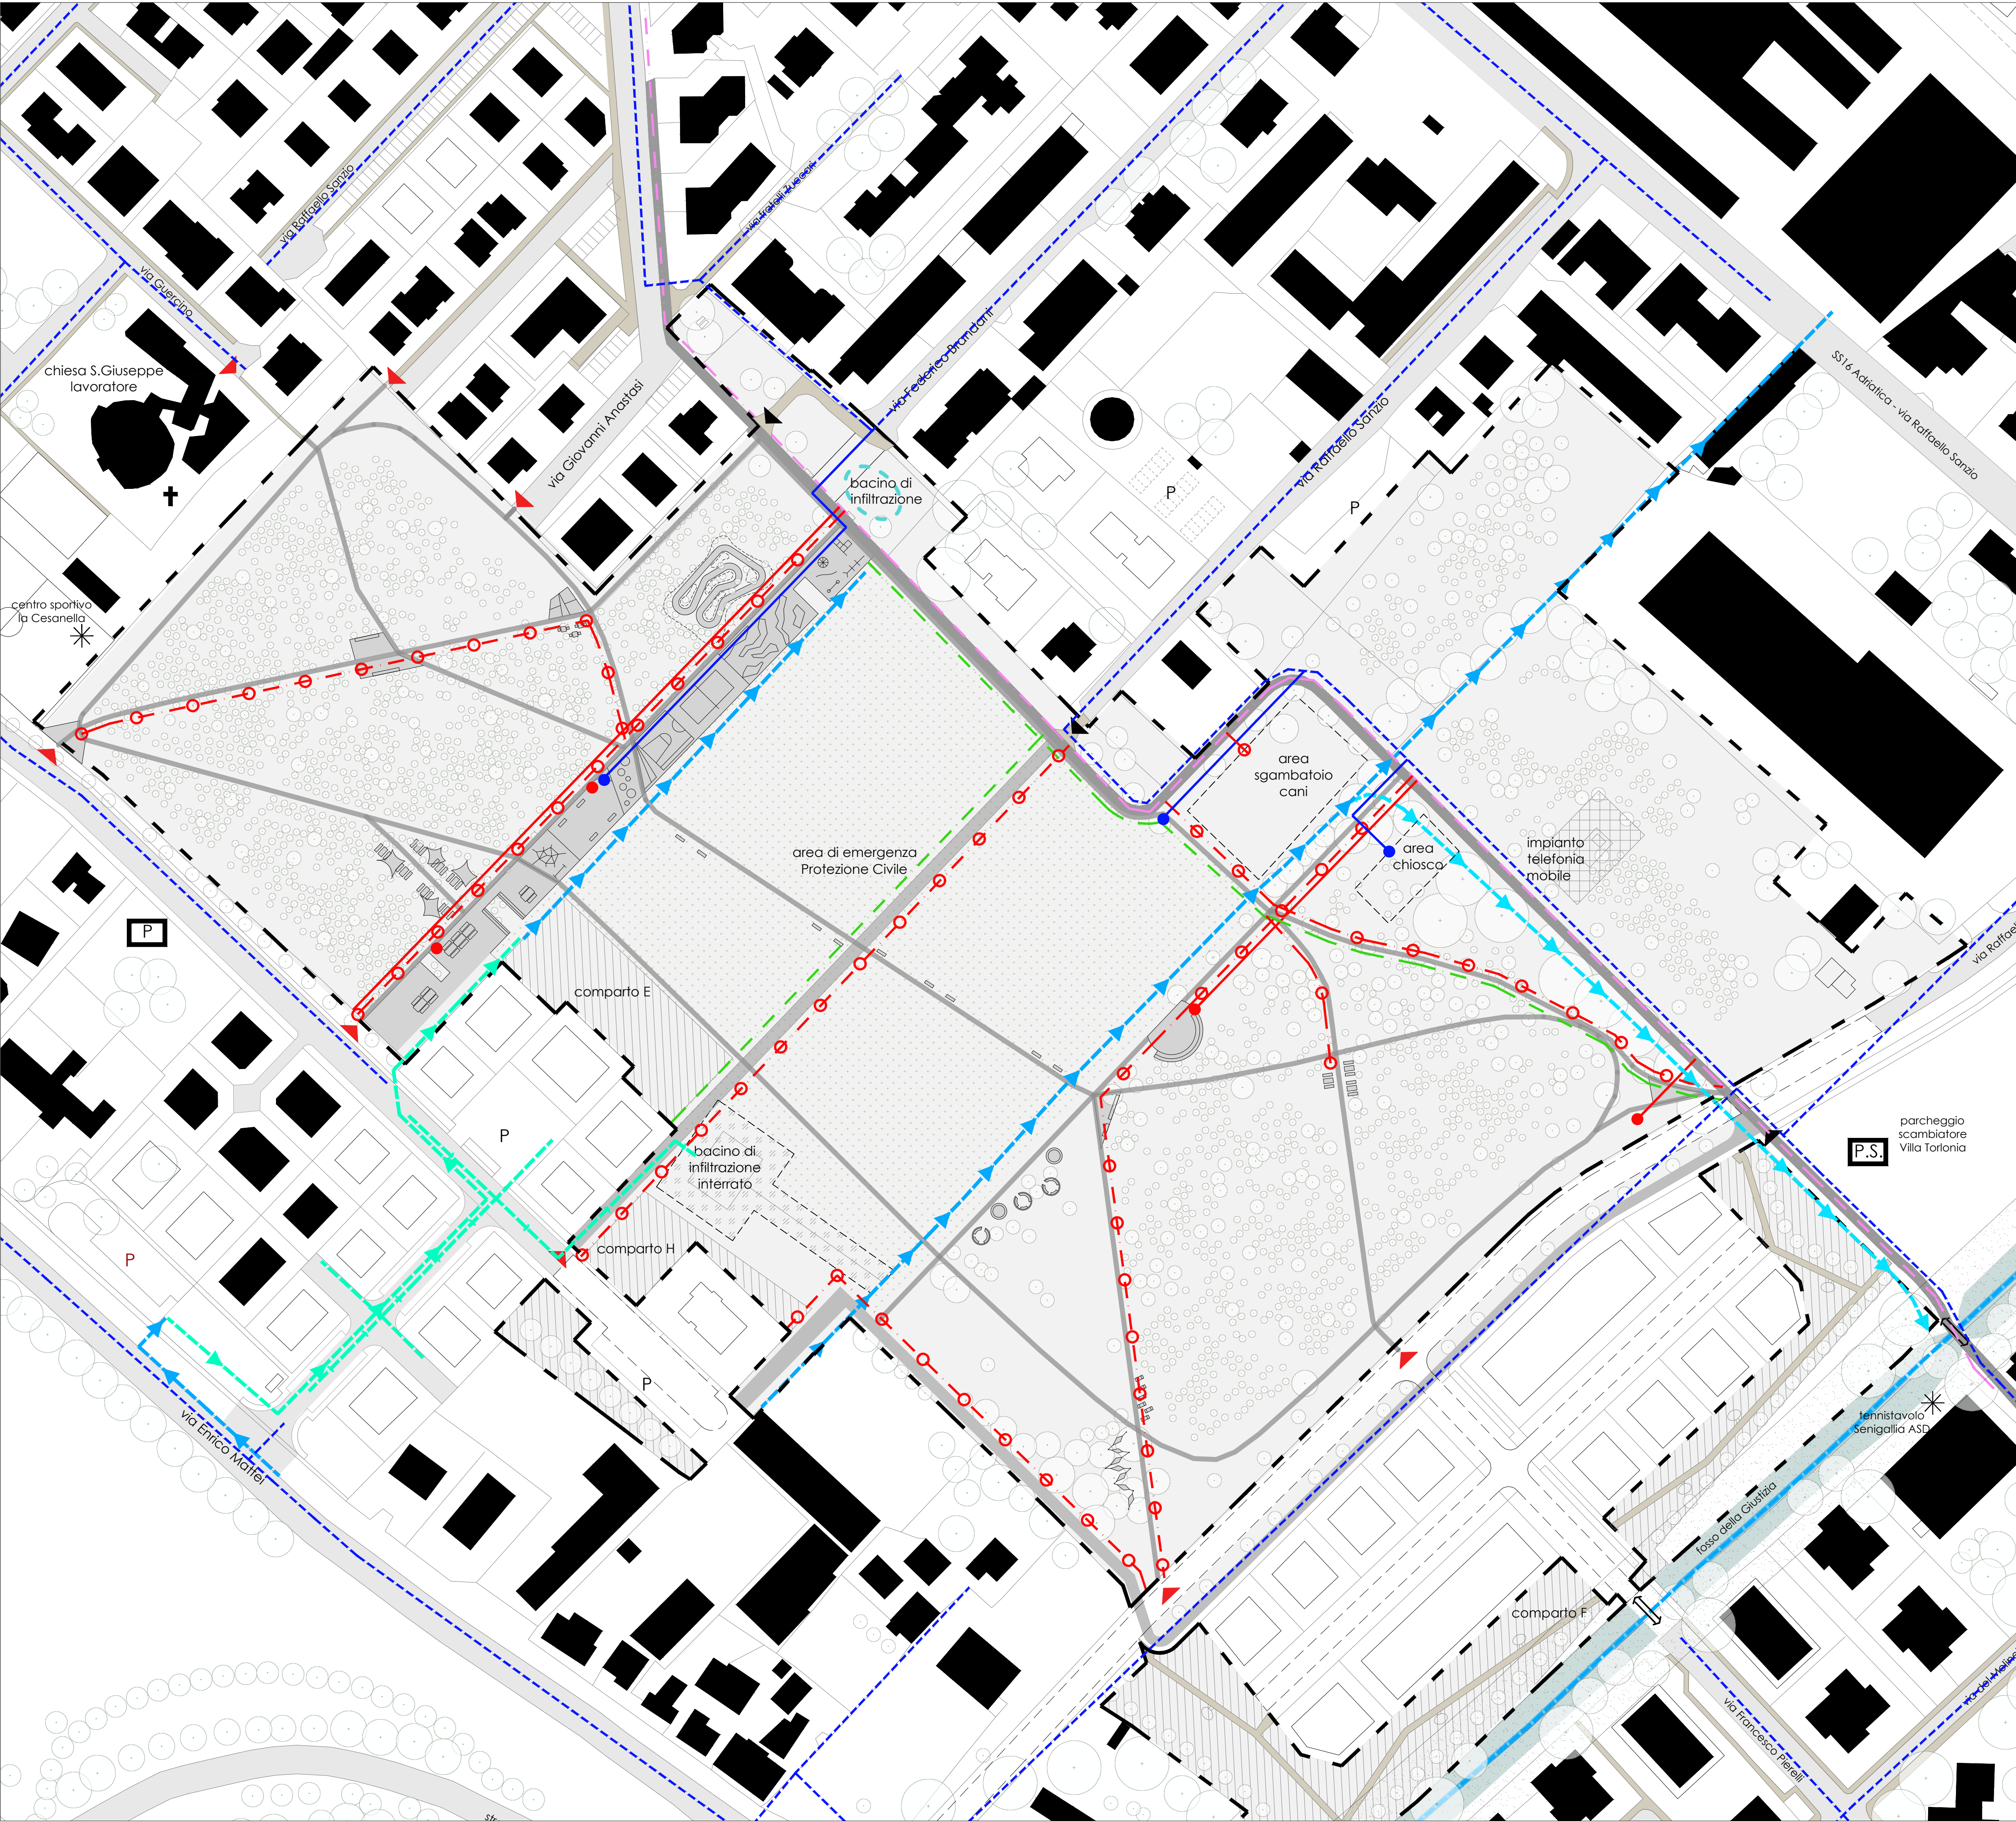

LEGENDA

Ambito parco urbano

Accessi esistenti

Accessi di progetto

Nuove attrezzature

Percorso ciclabile a percorrenza veloce

Strade carrabili esistenti

Fosso e margini di pertinenza

Percorso ciclopeditone di progetto principale

Edifici esistenti

Edifici in previsione come da P.P. Parco della Cesanella

Strade carrabili in previsione come da P.P. Parco della Cesanella

RETE IDRICA E PUNTI ACQUA

Fontanella/punto acqua

Tubazione allaccio rete idrica acquedotto di progetto

Rete idrica acquedotto esistente

RETE RACCOLTA ACQUE SUPERFICIALI

Fossi di scolo esistenti

Fossi di scolo di progetto

Trincea drenante di progetto

Area bacino di infiltrazione (par.3 - A2. Linee guida per l'attuazione della progettazione del parco)

Nuova condotta acque meteoriche tubo da 500 interrato (realizzata a carico del comparto E)

IMPIANTO ELETTRICO E DI ILLUMINAZIONE

Rete illuminazione pubblica esistente

Rete fornitura energia elettrica

Rete illuminazione pubblica di progetto

Punto attrezzato con colonnine prese elettriche protette

Punto luce

0 10 20 40 80m

scala 1.1000

Comune di Senigallia
Provincia di Ancona

PROGETTO UNITARIO (MASTERPLAN) PER IL PARCO URBANO DELLA CESANELLA EX ART.8.2 DELLE NTA DEL PIANO PARTICOLAREGGIATO "PARCO DELLA CESANELLA"

Sindaco
Assessore all'Urbanistica e Frazioni
Segretario Generale

Massimo Olivetti
Gabriele Cameruccio
Claudia Conti

Area 9- Tecnica territorio ed Edilizia Privata

Arch. Silvia Cognini

Area 11- Ambiente - Porto -
Demanio Marittimo - Verde pubblico

Ing. Paolo Olivanti

progetto

arch. Elena Vincenzi
arch. Federica Simoncelli

partner Habitat 2022

Fondazione Caritas Senigallia ETS
Università degli studi di Camerino
Associazione culturale Next

rup progetto

arch. Daniela Leone

gruppo di lavoro

arch. Daniela Leone
arch. Luca Mariani
dott.ssa Valeria Vignoli

B3

PLANIMETRIA GENERALE IMPIANTI
smaltimento acque piovane
rete elettrica e pubblica
illuminazione

scala 1.1000

Comune di Senigallia
Provincia di Ancona

dicembre 2024 - rev marzo 2025