



COMUNE DI SENIGALLIA

PROVINCIA DI ANCONA

Piano Particolareggiato Parco Cesanella
Variante parziale 2023



Sindaco
Assessore all'Urbanistica e Frazioni
Segretario Generale

Massimo Olivetti
Gabriele Camenuccio
Claudia Conti

Responsabile Area 9

arch.Silvia Cognini

GRUPPO DI LAVORO
Progettista e Responsabile del Procedimento

arch.Daniela Leone

Redazione elaborati

arch.Luca Mariani

Collaboratori

geom.Claudio Cremonesi

geom.Mario Cuicchi

geom.Jessica Villareal

geom.Anna Volpini

APPROVAZIONE

TAVOLA

4.1


Opere di urbanizzazione realizzate

(quadri 1-2-3)

scala 1:2000

scala 1:100

LEGENDA

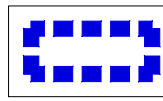

PERIMETRO PIANO PARTICOLAREGGIATO
come modificato con la "Variante parziale al PRG per la localizzazione degli impianti di telefonia mobile"
(Approvazione DCC n.107 del 15/11/2006) e con la Variante al PRG "Città Resiliente" (Approvazione
con DCC n.95 del 08/11/2021)




VIABILITA' PRIMARIA




VIABILITA' INTERQUARTIERE



VIABILITA' DI QUARTIERE

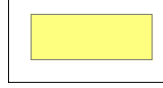

STRADE REALIZZATE ALL'INTERNO DEL PARCO

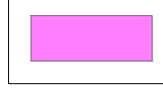

STRADE-PERCORSI CONVENZIONATI ALL'INTERNO DEL PARCO




STRADE E PERCORSI IN PROGETTO ALL'INTERNO DEL PARCO




PERCORSI PEDONALI - CICLABILI ESISTENTI



AREE SOGGETTE A RIFORMAZIONE

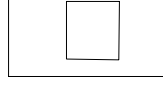

MASSIMO INGOMBRO NUOVE EDIFICAZIONI

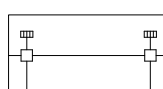

RACCOLTA ACQUE STRADALI / METEORICHE TRAMITE CADITOIE



RACCOLTA ACQUE STRADALI / METEORICHE CON SCORRIMENTO SUPERFICIALE



FOSSI DI SCOLO




FOSSO DELLA GIUSTIZIA




RETE PUBBLICA ILLUMINAZIONE

OPERE DI URBANIZZAZIONE

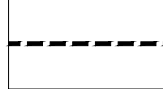

RETE FOGNATURA ACQUE REFLUE MISTA ESISTENTE

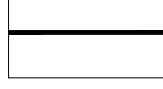

RETE FOGNATURA ACQUE METEORICHE




RETE FOGNATURA ACQUE NERE




RETE ACQUEDOTTO



RETE GAS - METANO

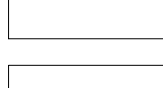


RETE ELETTRIFICAZIONE

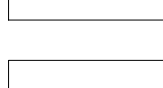


RETE TELECOMUNICAZIONI



RETE PUBBLICA ILLUMINAZIONE PARCO URBANO

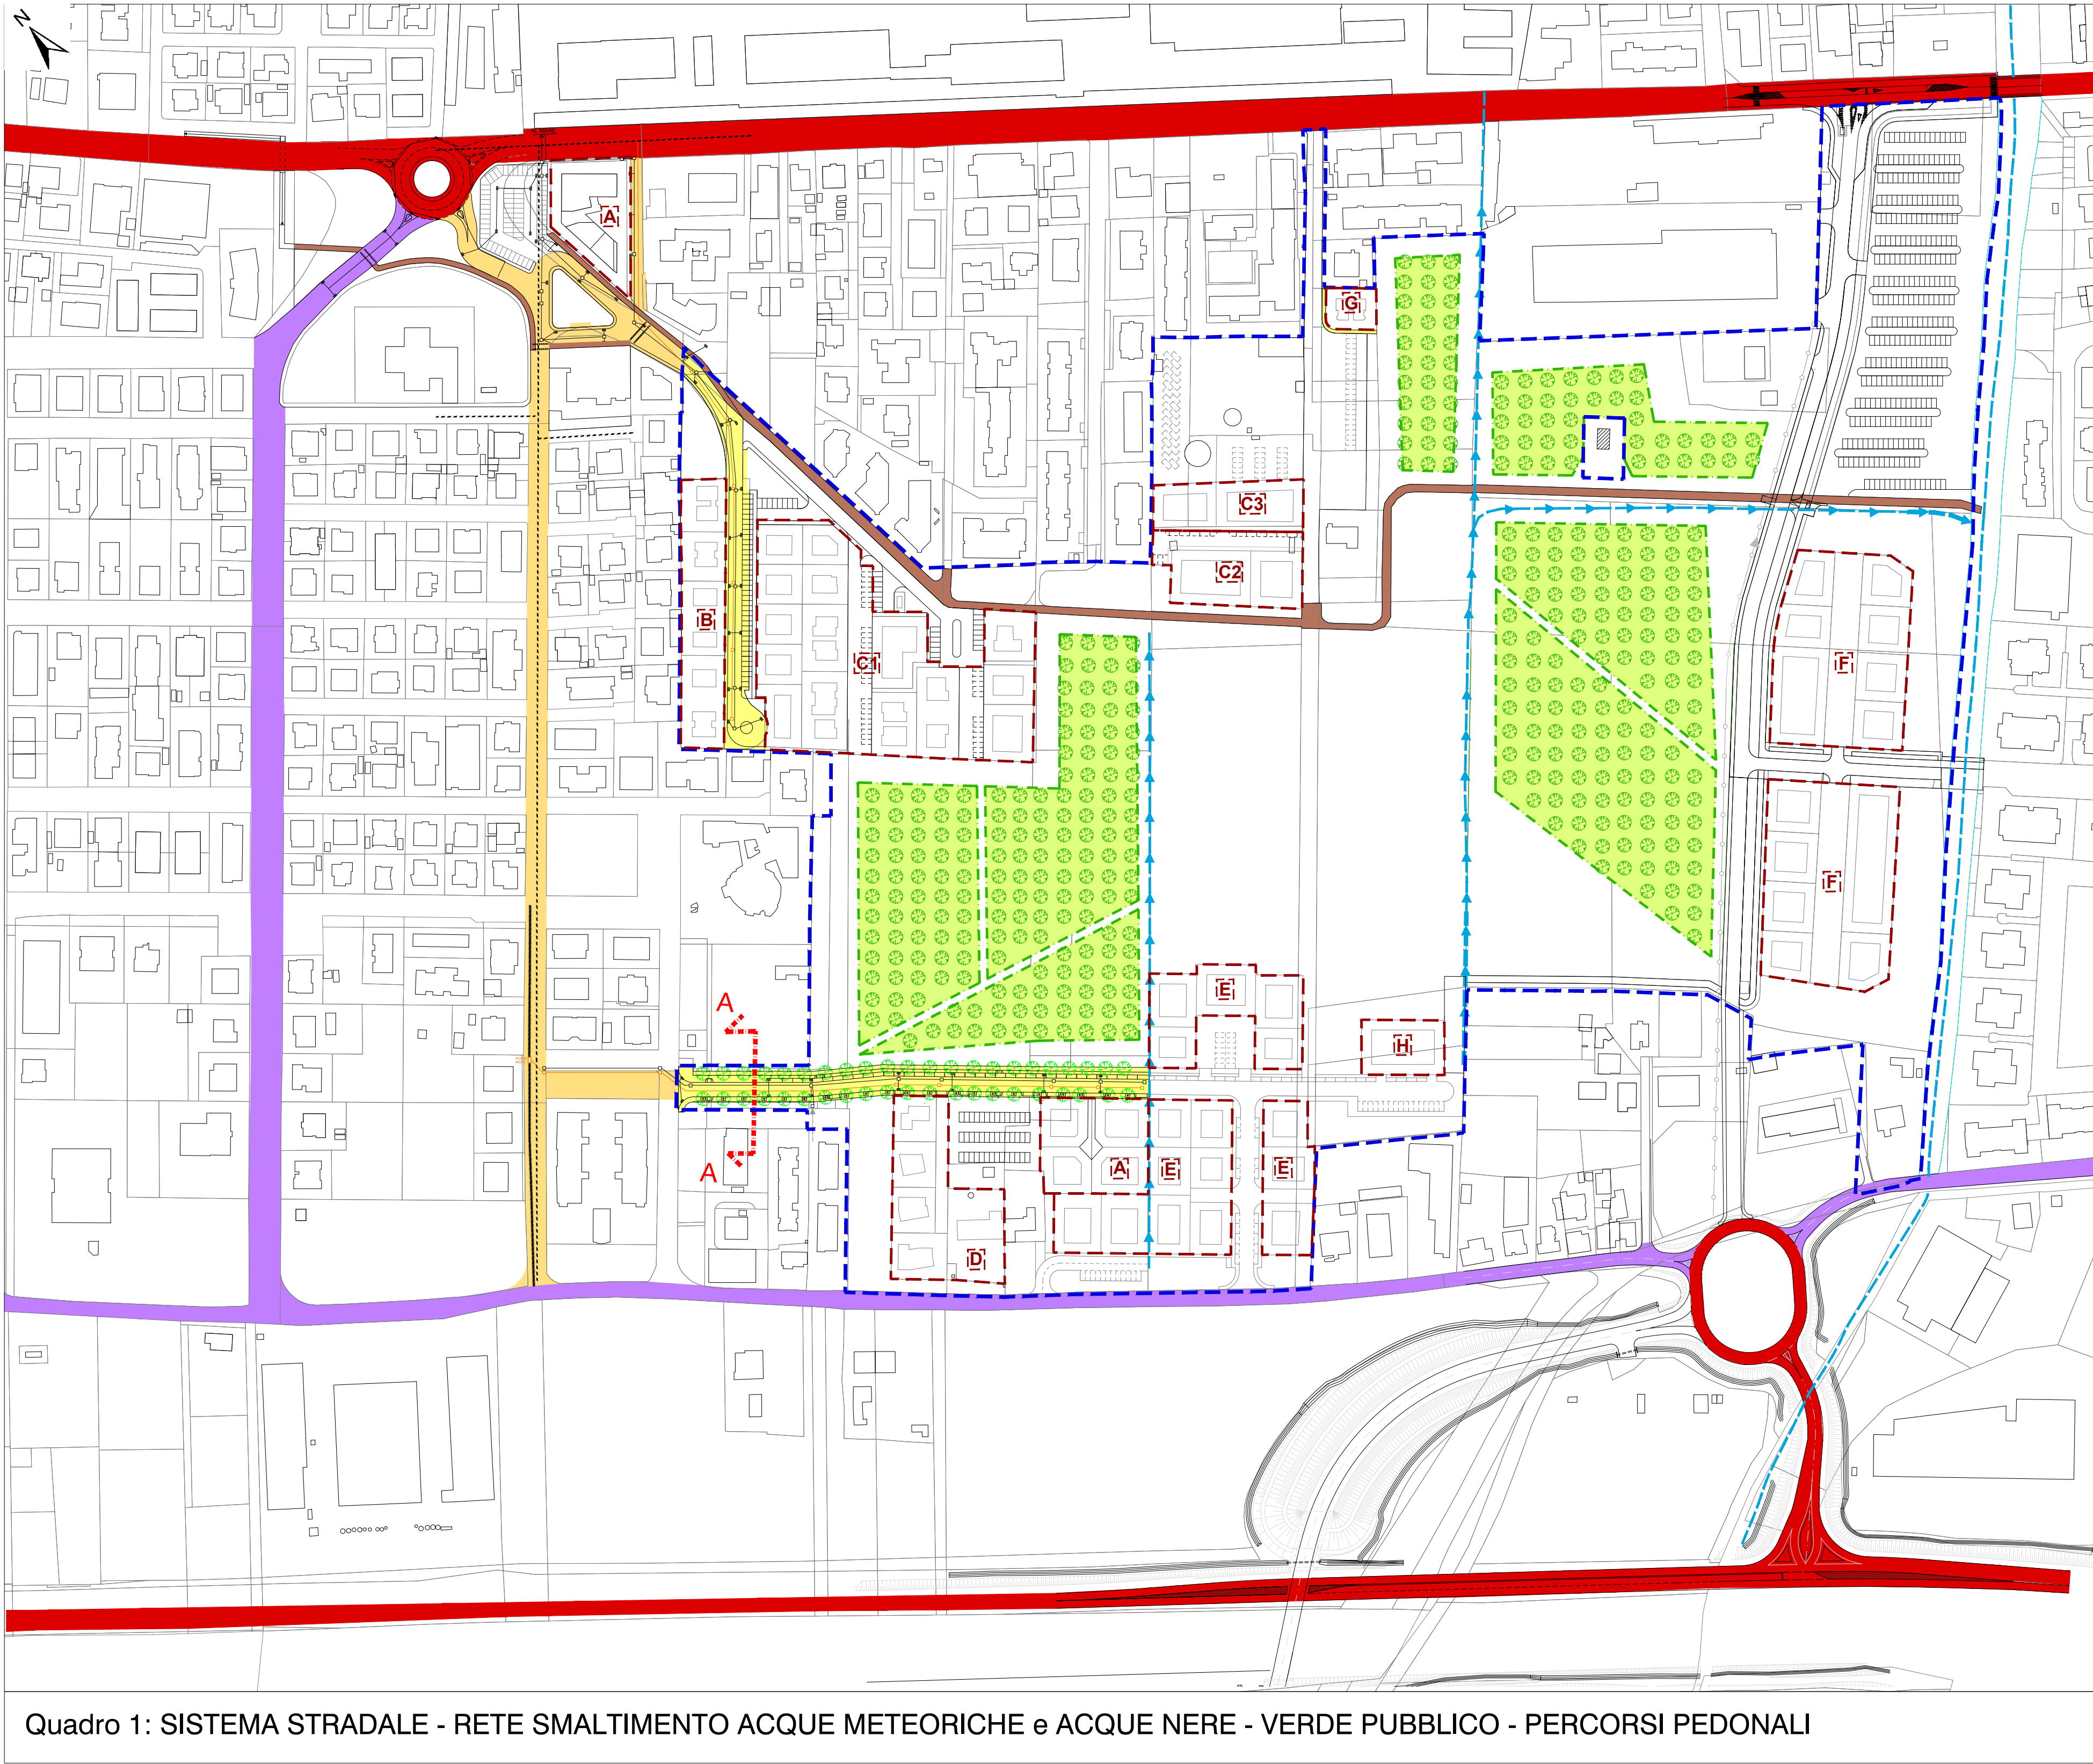


Quadro 1: SISTEMA STRADALE - RETE SMALTIMENTO ACQUE METEORICHE e ACQUE NERE - VERDE PUBBLICO - PERCORSI PEDONALI

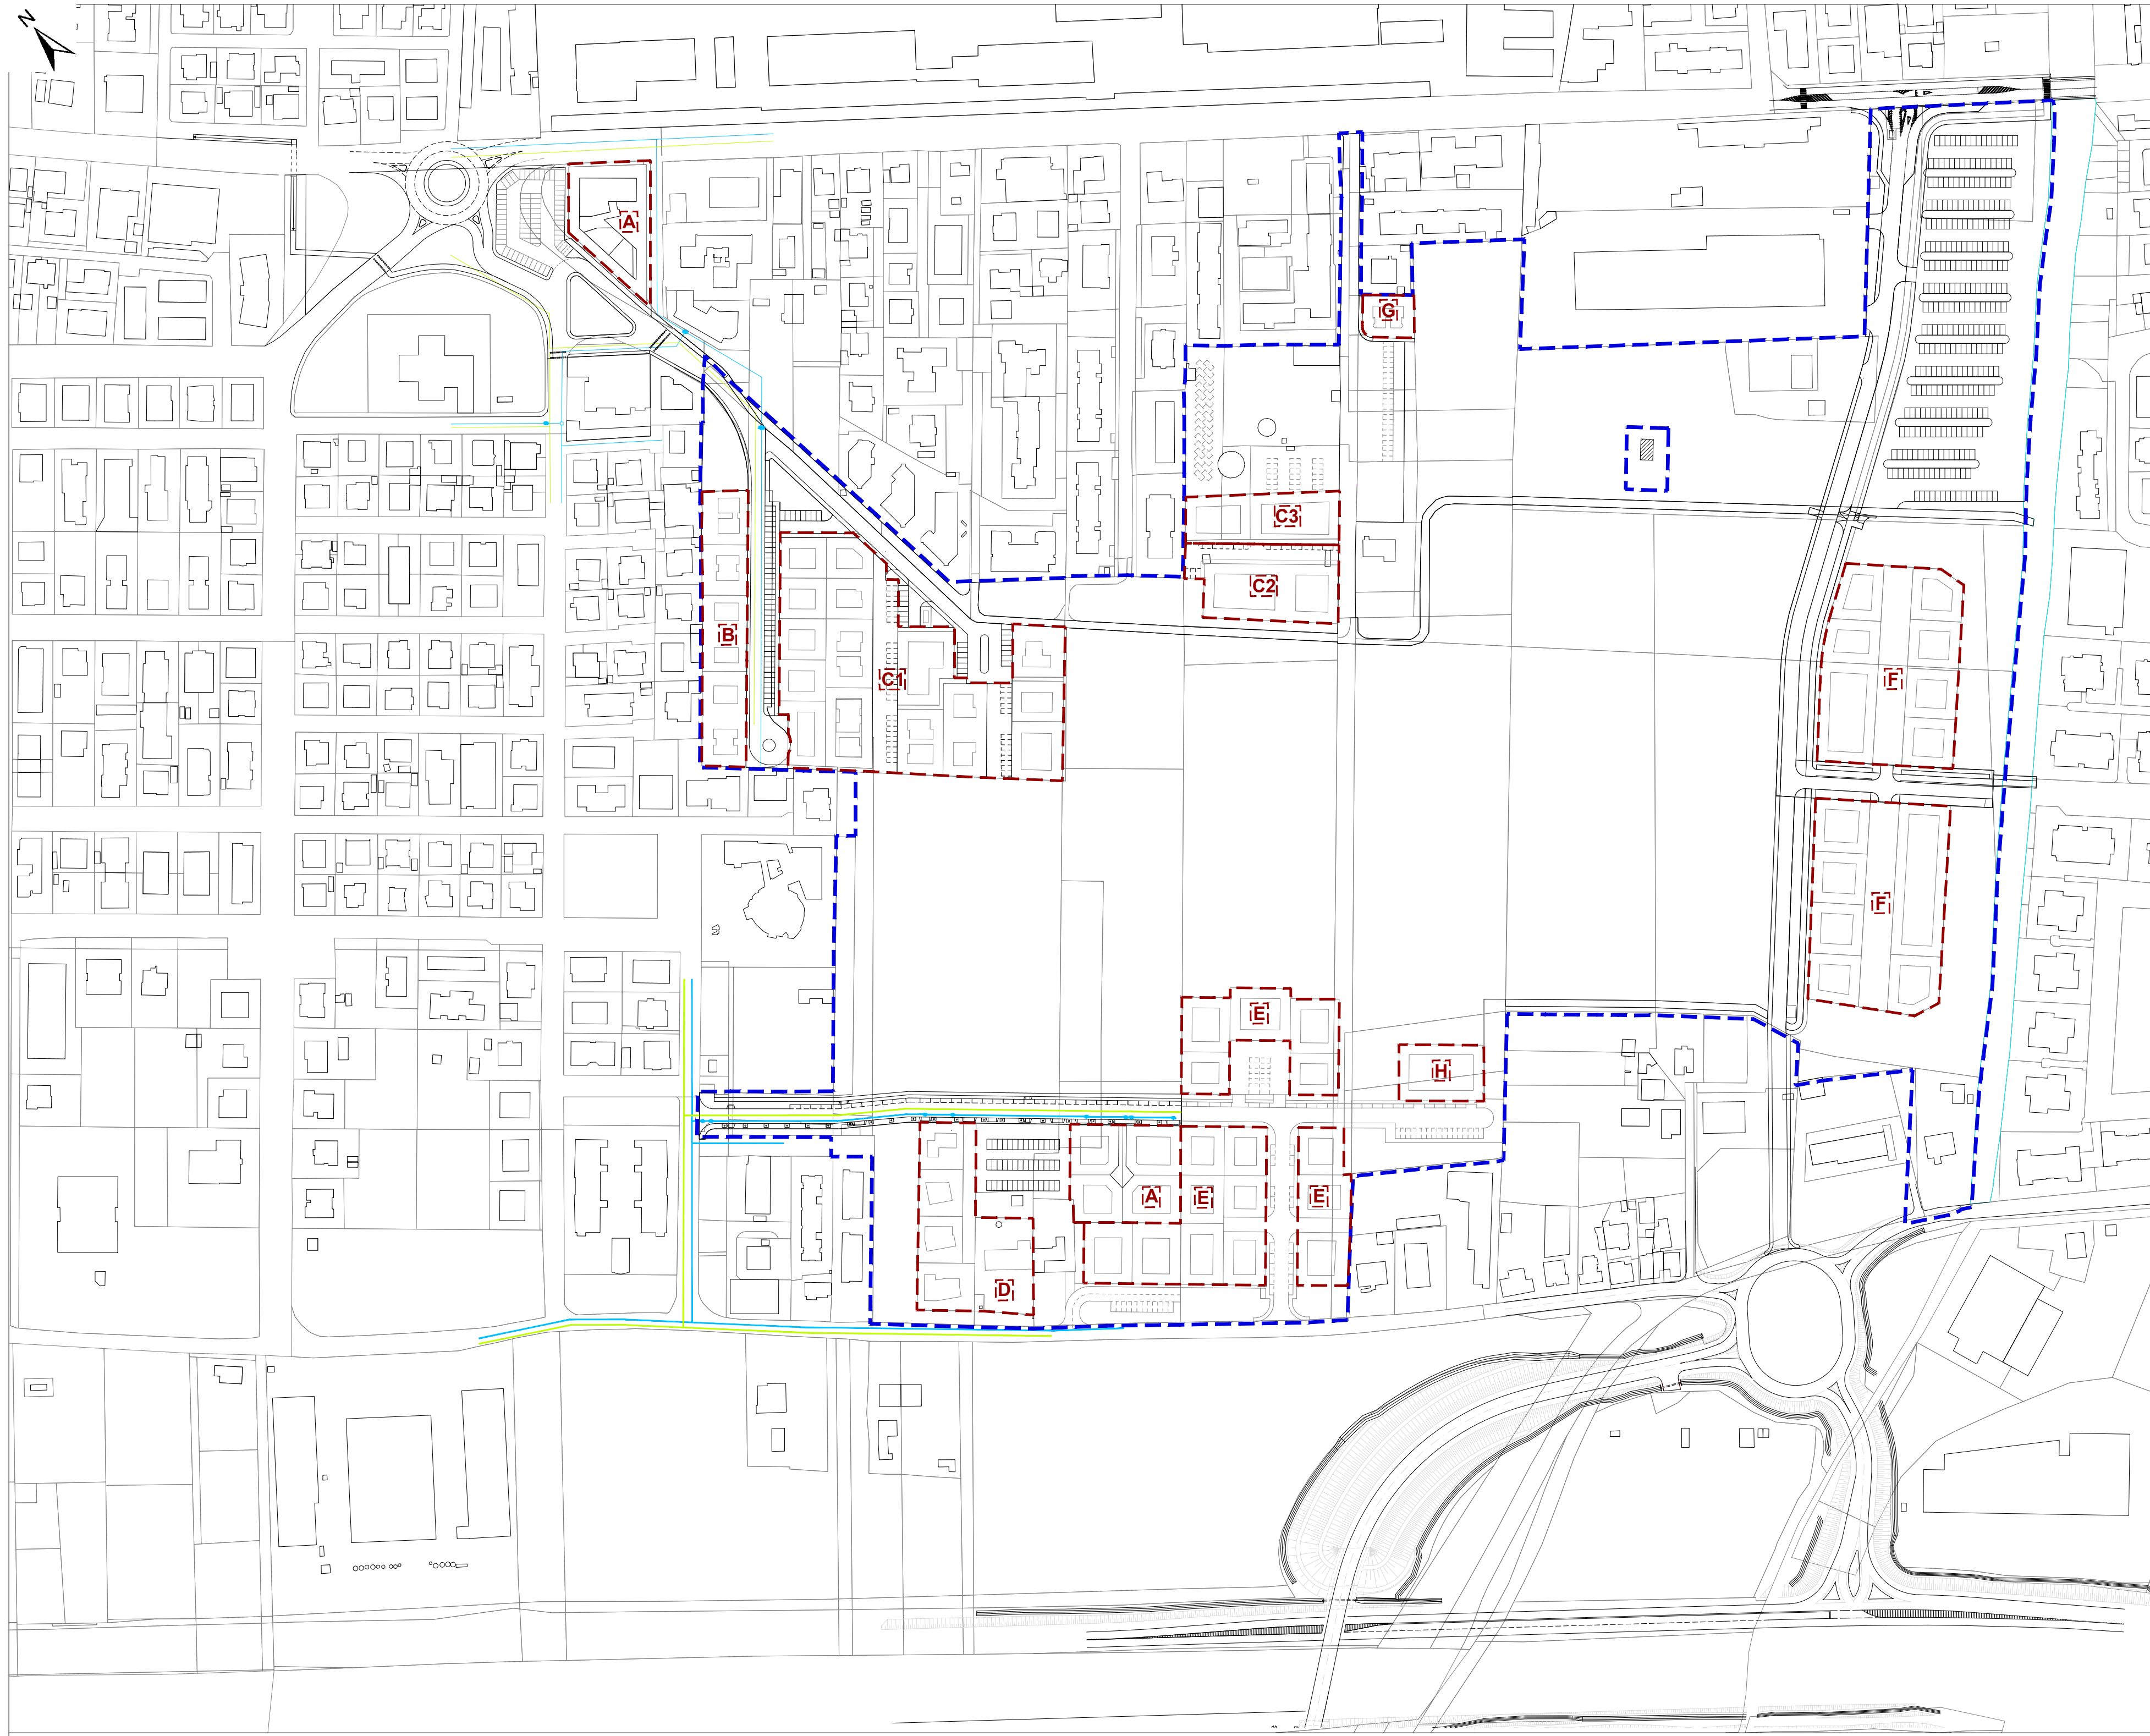

Quadro 2: RETE ACQUEDOTTO - RETE GAS-METANO



Quadro 3: RETE ENERGIA ELETTRICA - RETE ILLUMINAZIONE PUBBLICA - RETE TELECOMUNICAZIONI

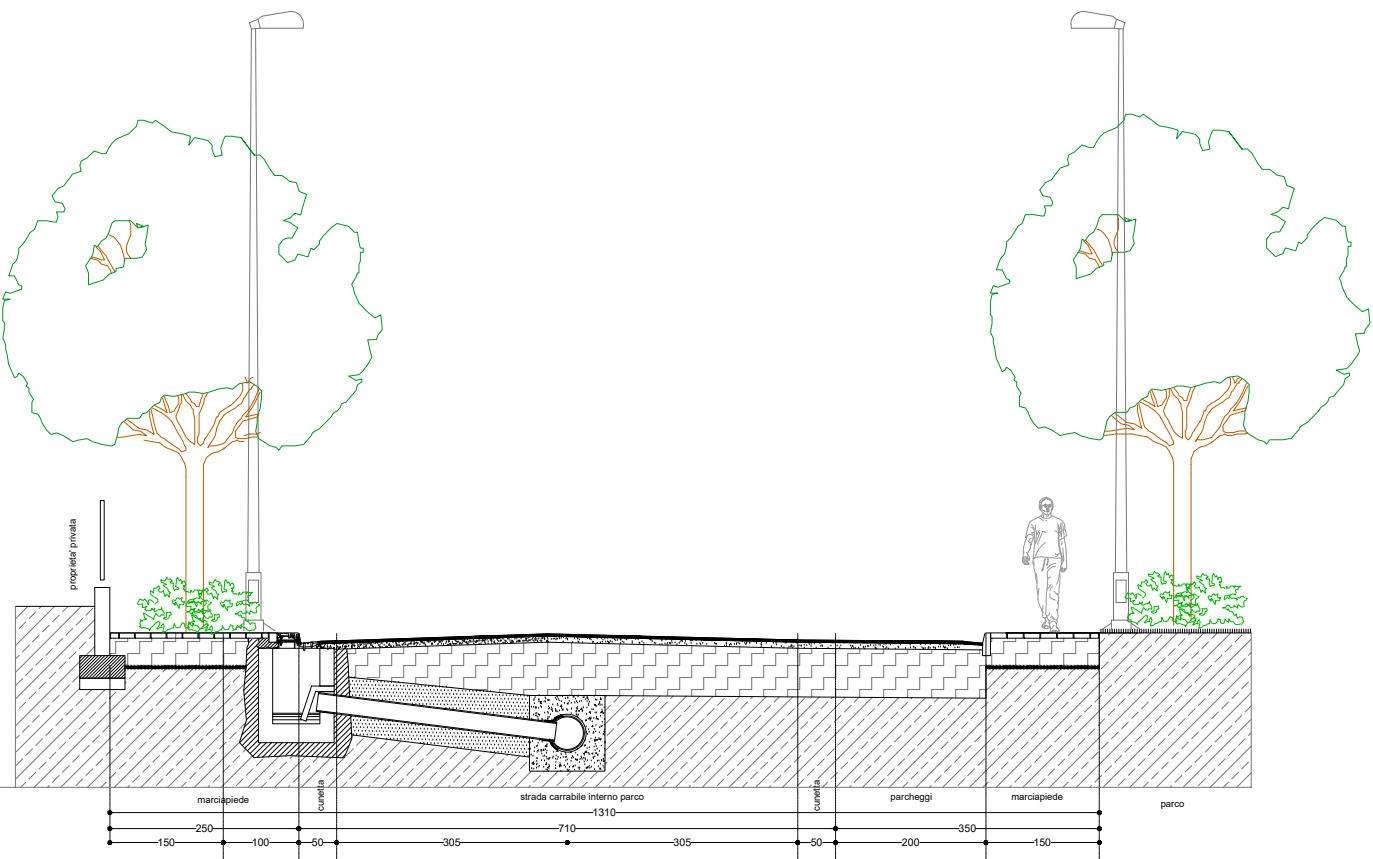

SEZ. A-A

