



COMUNE DI SENIGALLIA

PROVINCIA DI ANCONA

Piano Particolareggiato Parco Cesanella Variante parziale 2023



Sindaco
Assessore all'Urbanistica e Frazioni
Segretario Generale

Massimo Olivetti
Gabriele Cameruccio
Claudia Conti

Responsabile Area 9
arch Silvia Cognini

GRUPPO DI LAVORO
Progettista e Responsabile del Procedimento
arch Daniela Leone

Redazione elaborati
arch Luca Mariani

Collaboratori
geom. Claudio Cremonesi
geom. Mario Culchi
geom. Jessica Villarreal
geom. Anna Volpini

TAVOLA
4.2

Opere di urbanizzazione convenzionate
(quadri 1-2-3)


scala 1:2000
scala 1:100

LEGENDA


- PERIMETRO PIANO PARTICOLAREGGIATO come modificato con la "Variante parziale al PRG per la localizzazione degli impianti di telefonia mobile" (Approvazione DCC n.107 del 15/11/2006) e con la Variante al PRG "Città Resiliente" (Approvazione con DCC n.95 del 08/11/2021)
- VIABILITA' PRIMARIA
- VIABILITA' INTERQUARTIERE
- VIABILITA' DI QUARTIERE
- STRADE REALIZZATE ALL'INTERNO DEL PARCO
- STRADE CONVENZIONATE ALL'INTERNO DEL PARCO
- STRADE DI PROGETTO ALL'INTERNO DEL PARCO
- PERCORSI PEDONALI - CICLABILI ESISTENTI
- AREE SOGGETTE A RIFORESTAZIONE
- MASSIMO INGOMBRO NUOVE EDIFICAZIONI
- RACCOLTA ACQUE STRADALI / METEORICHE TRAMITE CADITOIE
- RACCOLTA ACQUE STRADALI / METEORICHE CON SCORRIMENTO SUPERFICIALE
- FOSSI DI SCOLO
- FOSSO DELLA GIUSTIZIA
- RETE PUBBLICA ILLUMINAZIONE

OPERE DI URBANIZZAZIONE


- RETE FOGNATURA ACQUE REFLUE MISTA ESISTENTE
- RETE FOGNATURA ACQUE METEORICHE
- RETE FOGNATURA ACQUE NERE
- RETE ACQUEDOTTO
- RETE GAS - METANO
- RETE ELETTRIFICAZIONE
- RETE TELECOMUNICAZIONI
- RETE PUBBLICA ILLUMINAZIONE PARCO URBANO

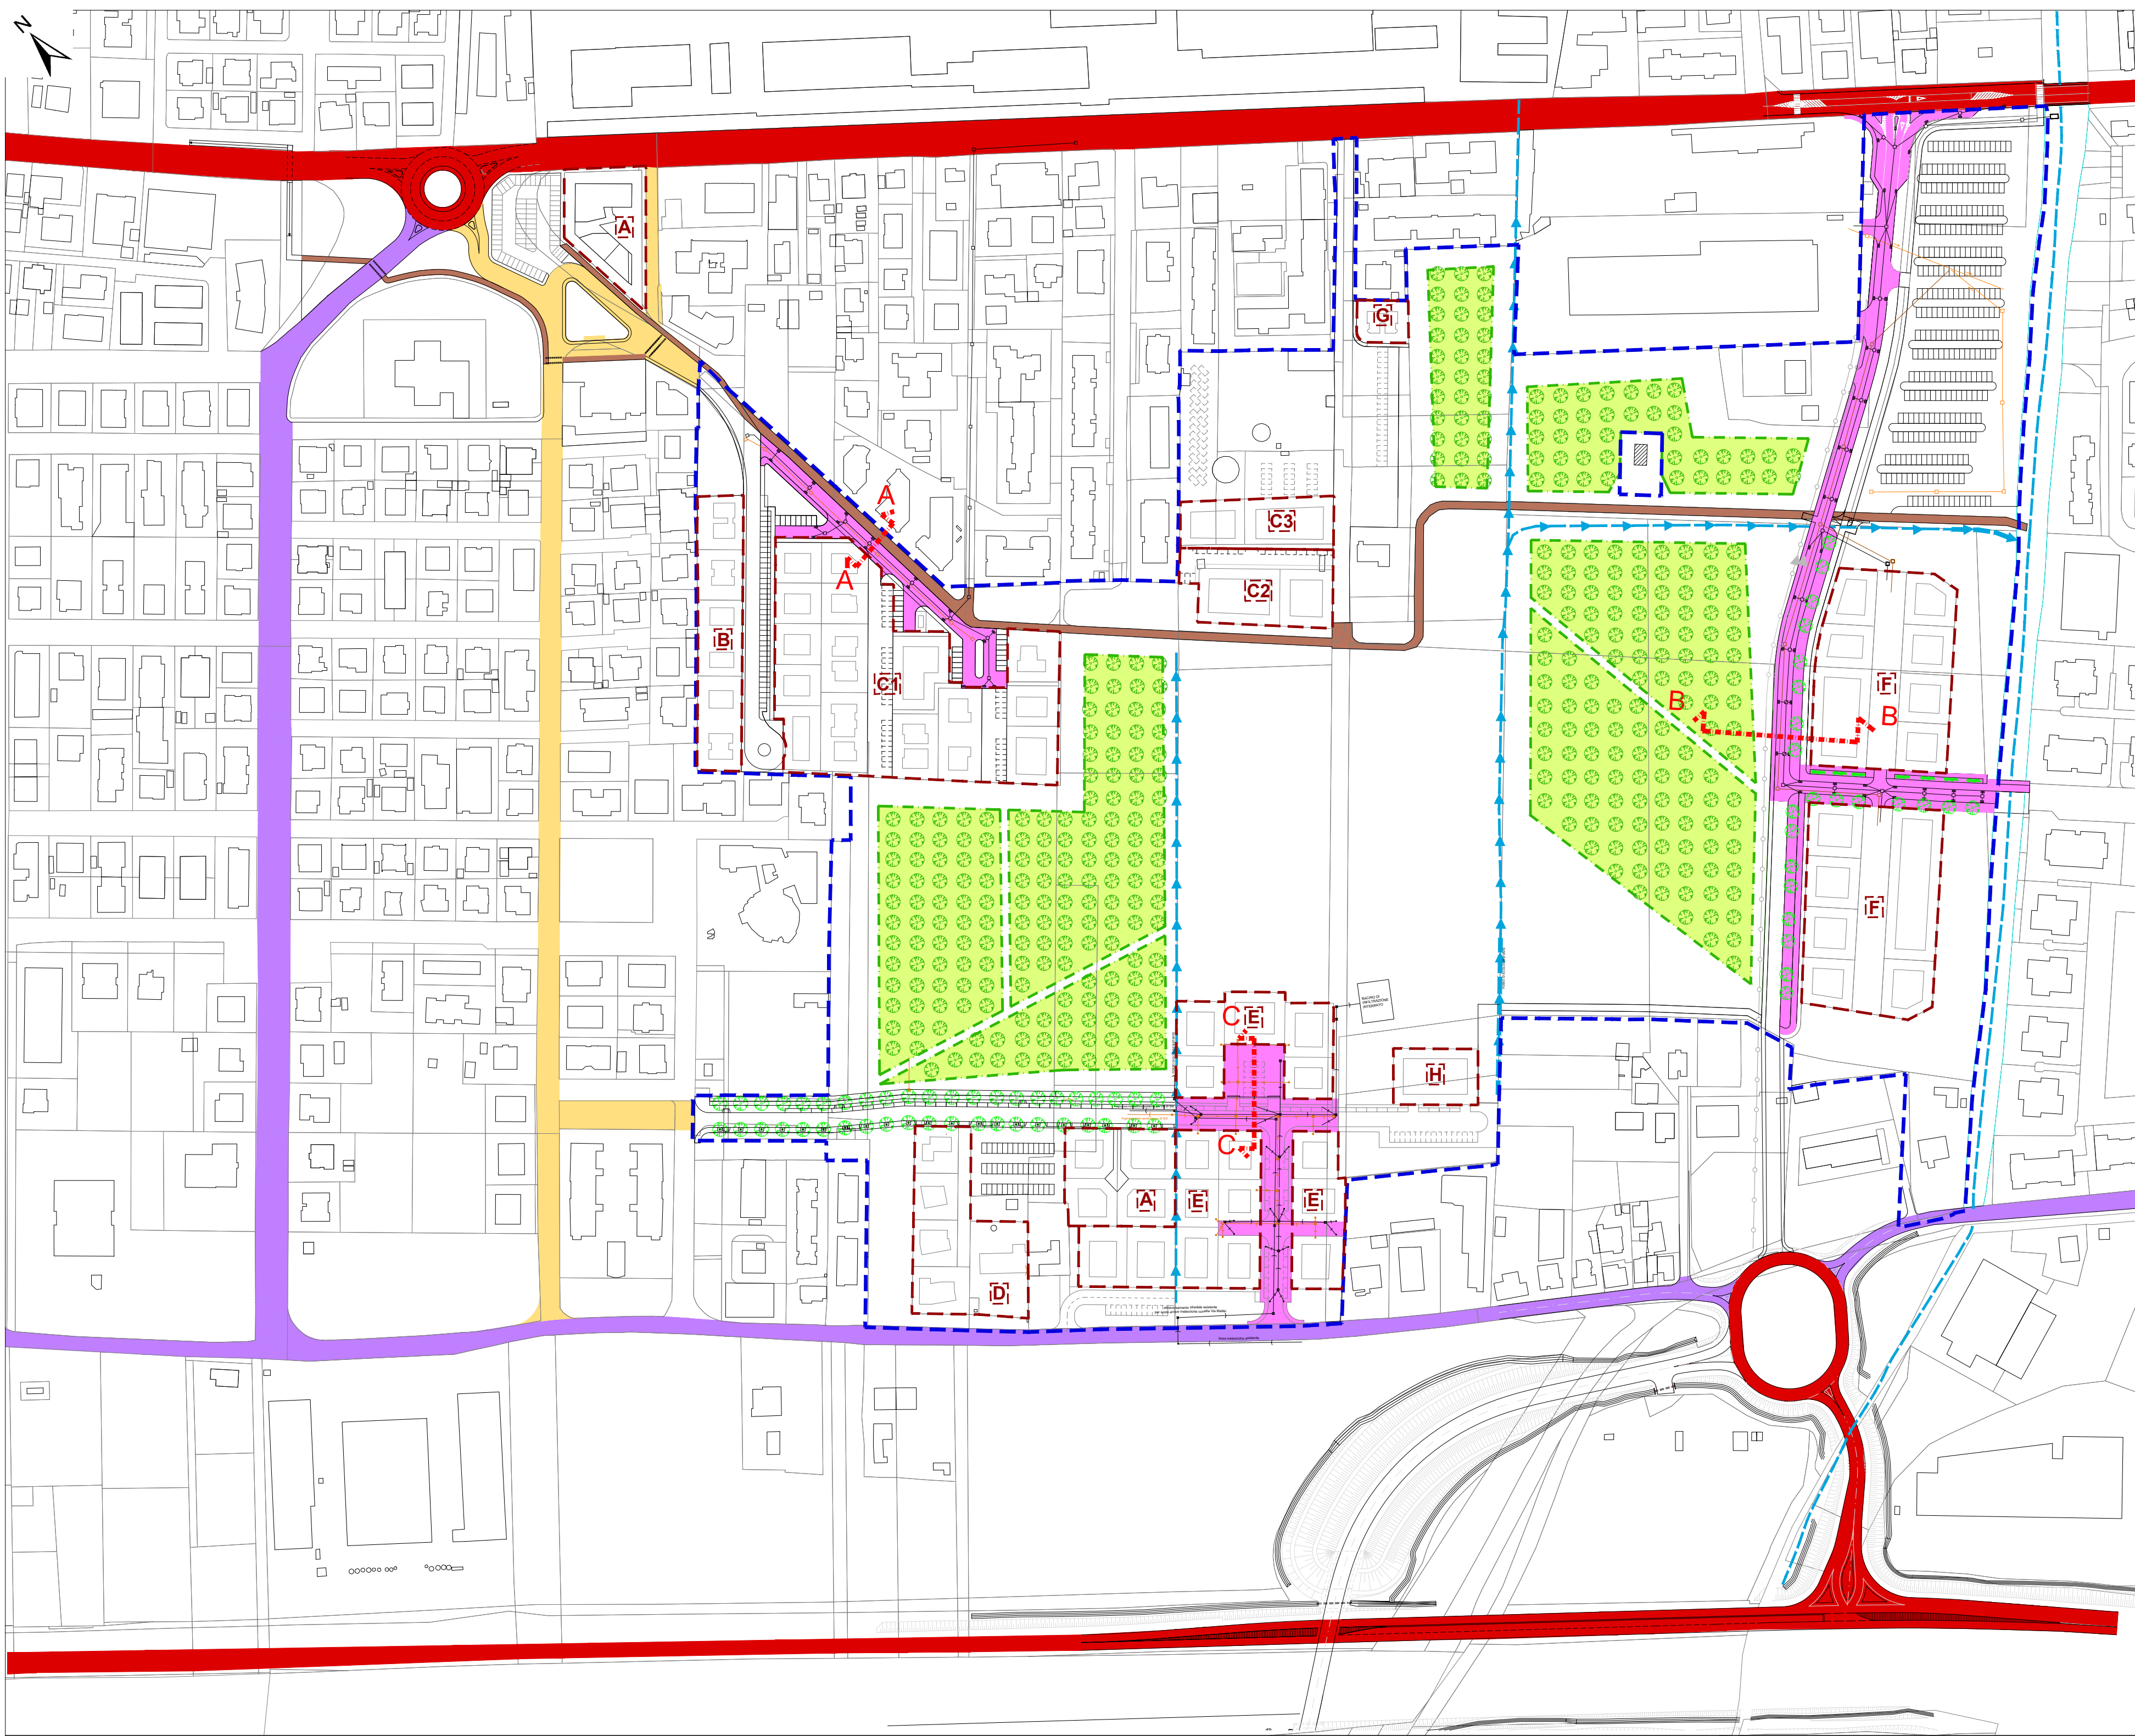




Quadro 1: SISTEMA STRADALE - RETE SMALTIMENTO ACQUE METEORICHE e ACQUE NERE - VERDE PUBBLICO - PERCORSI PEDONALI

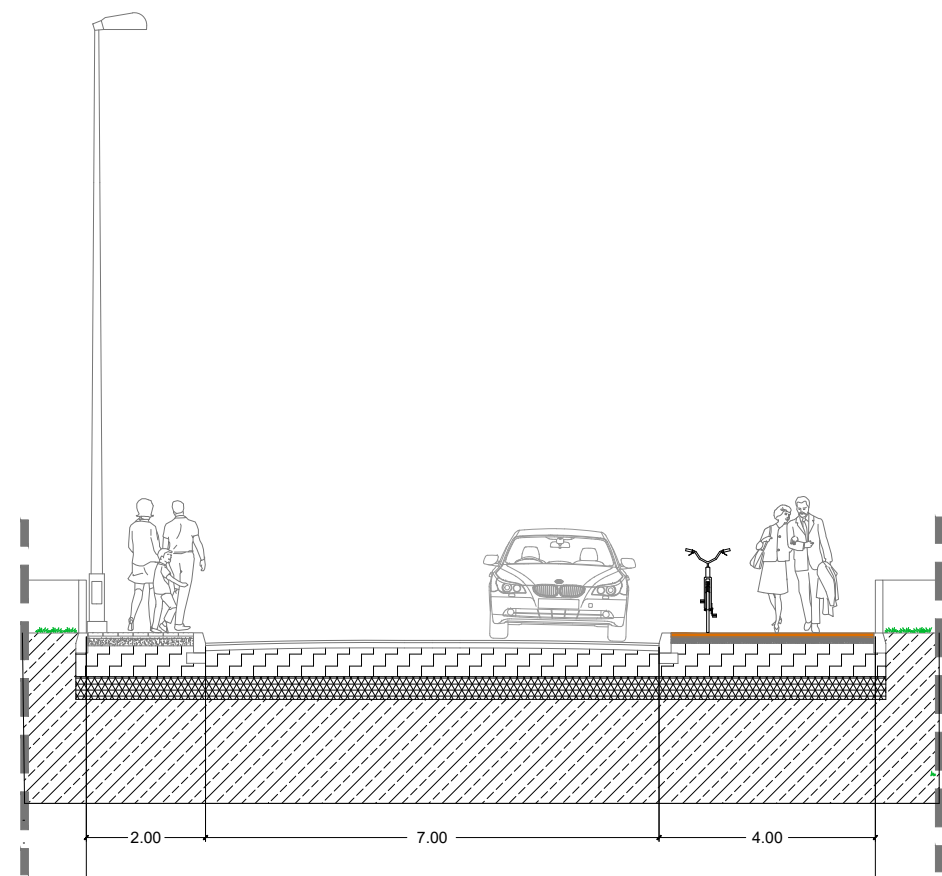


SEZ. A-A

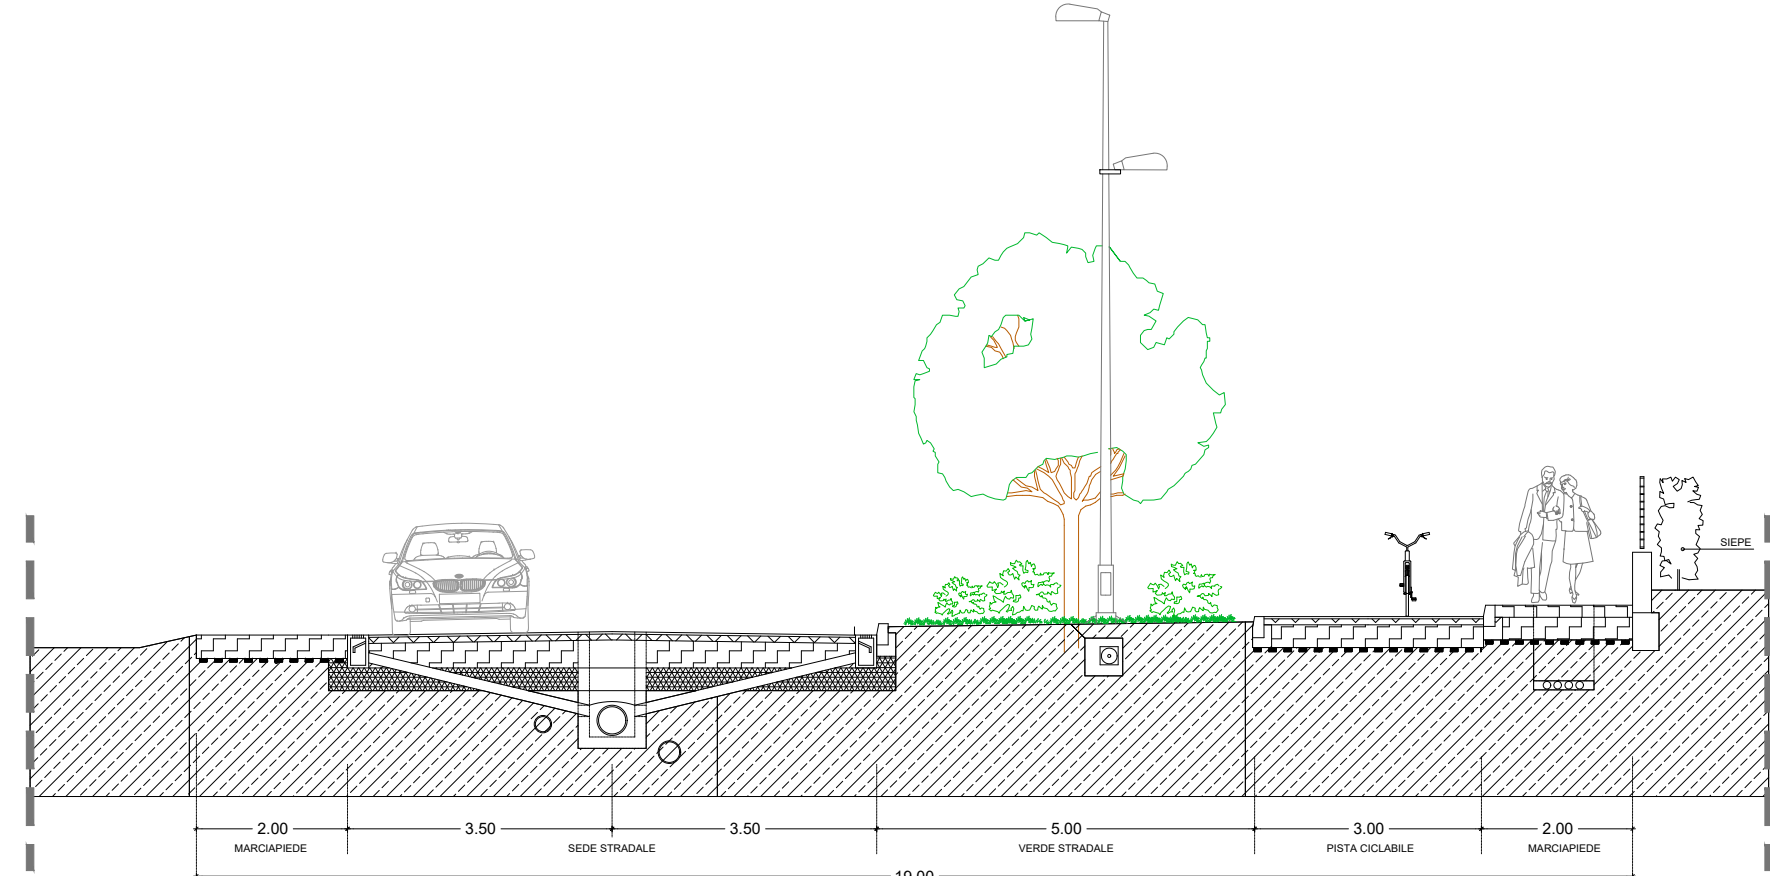

SEZ. B-B

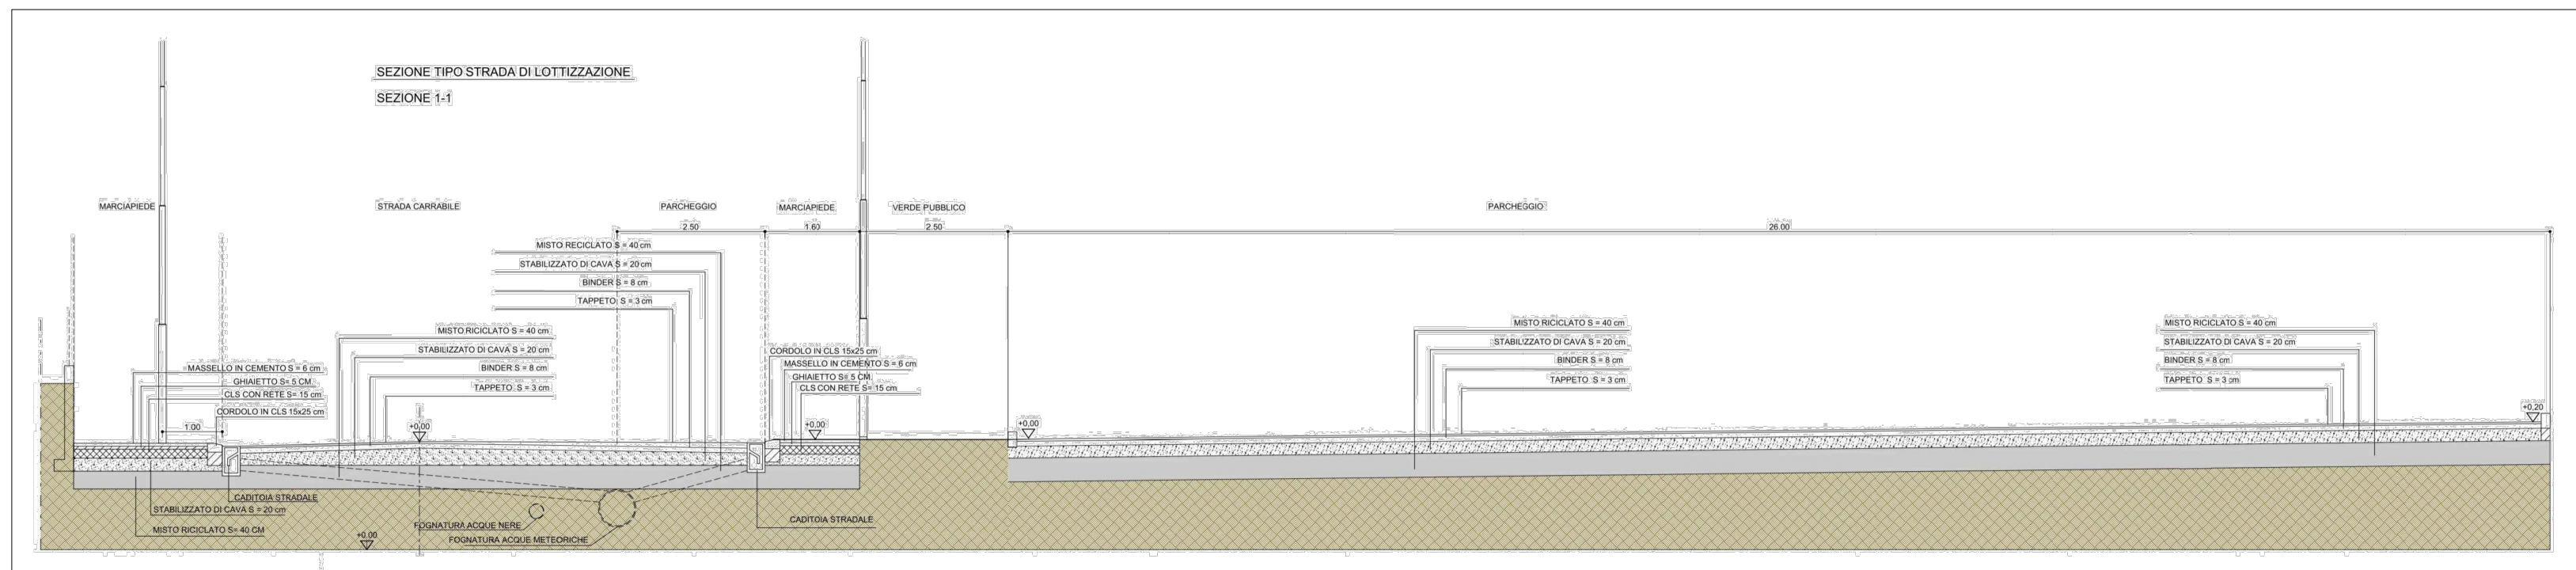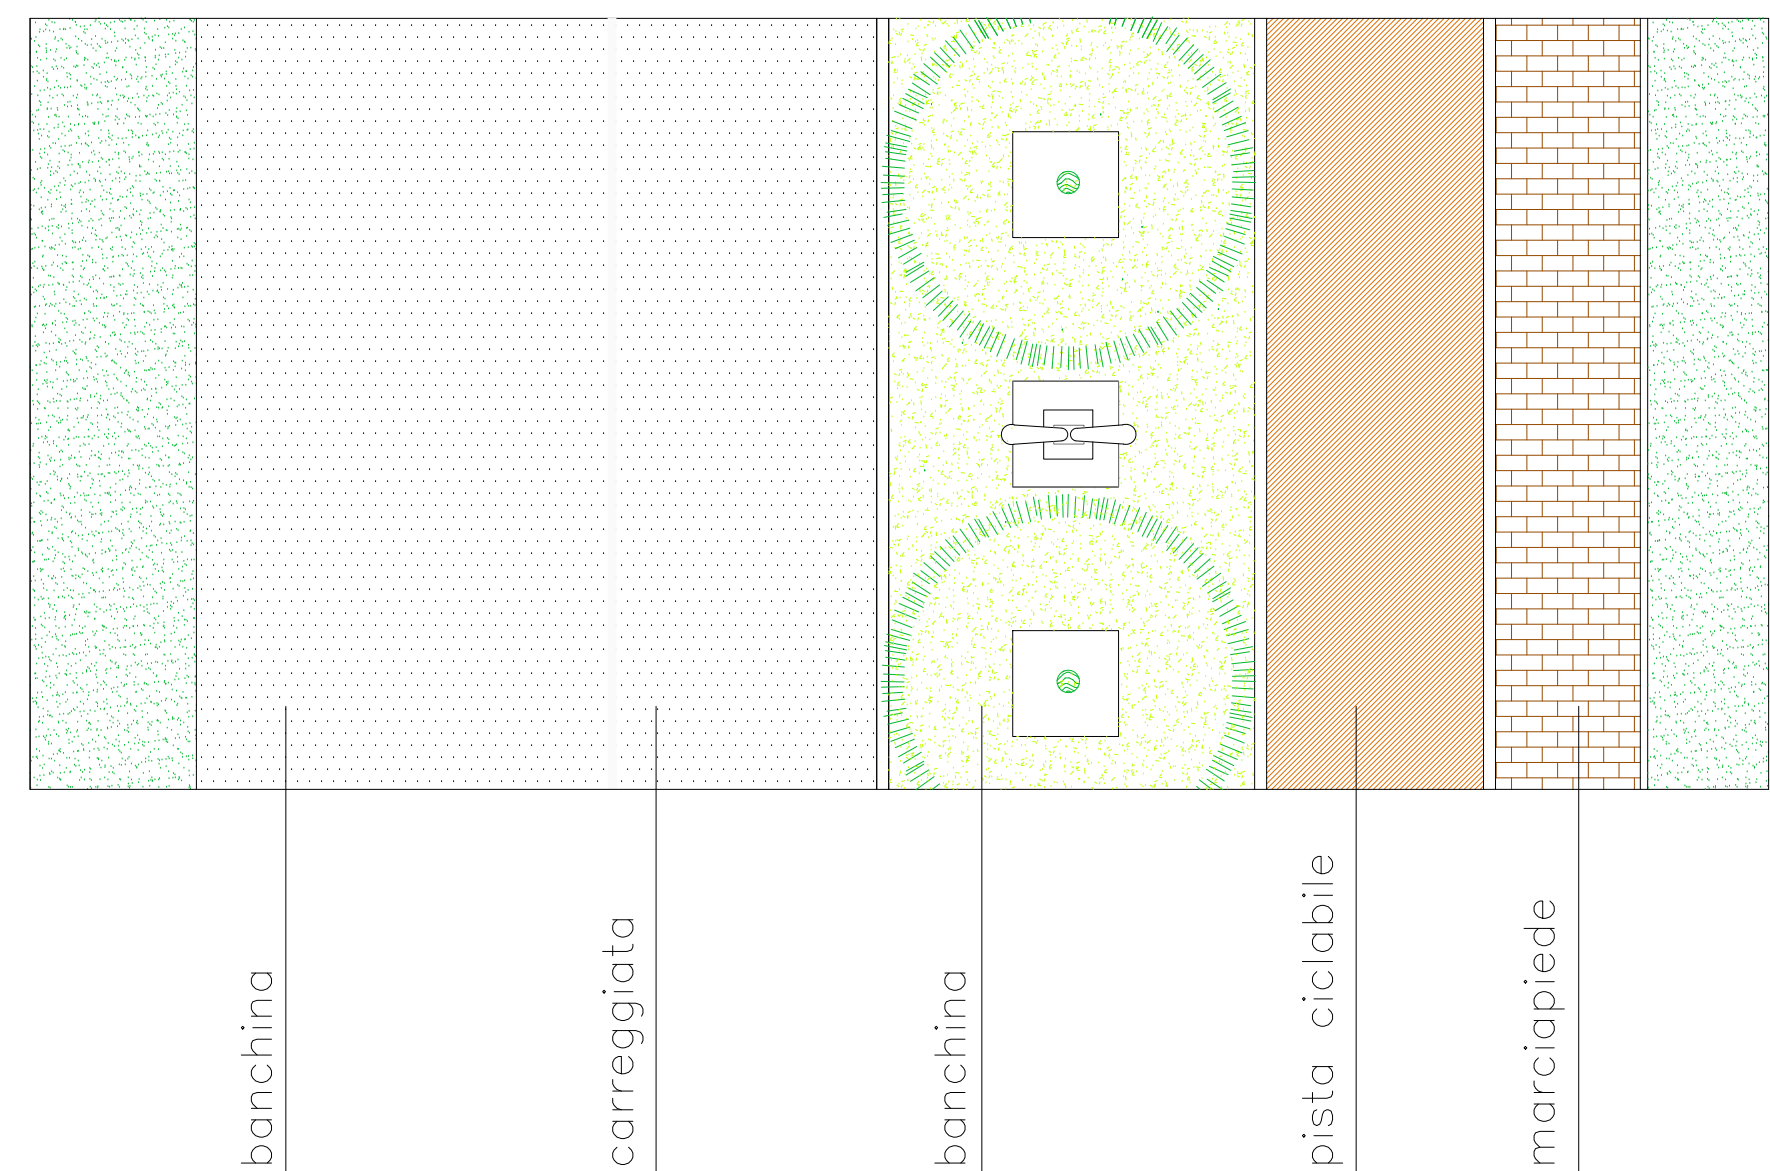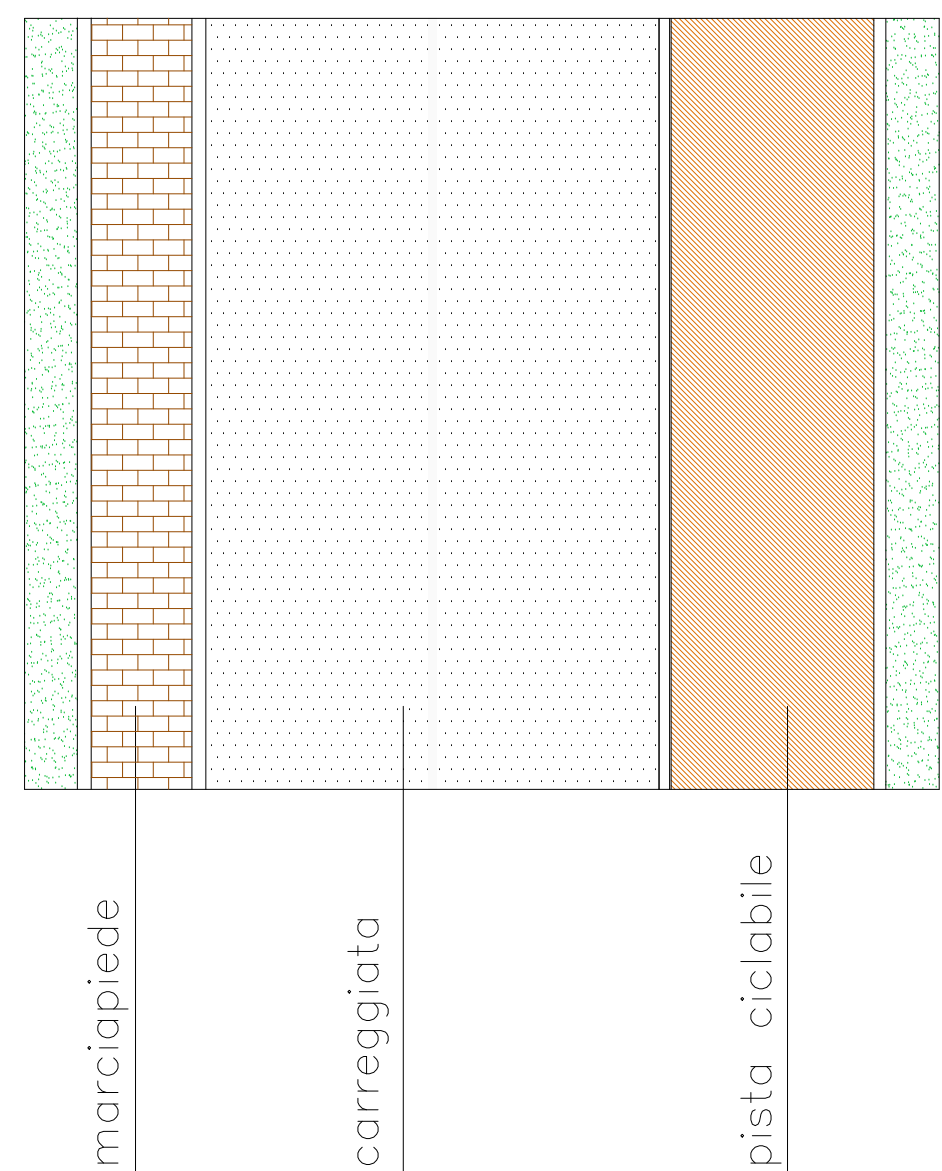

SEZ. C-C

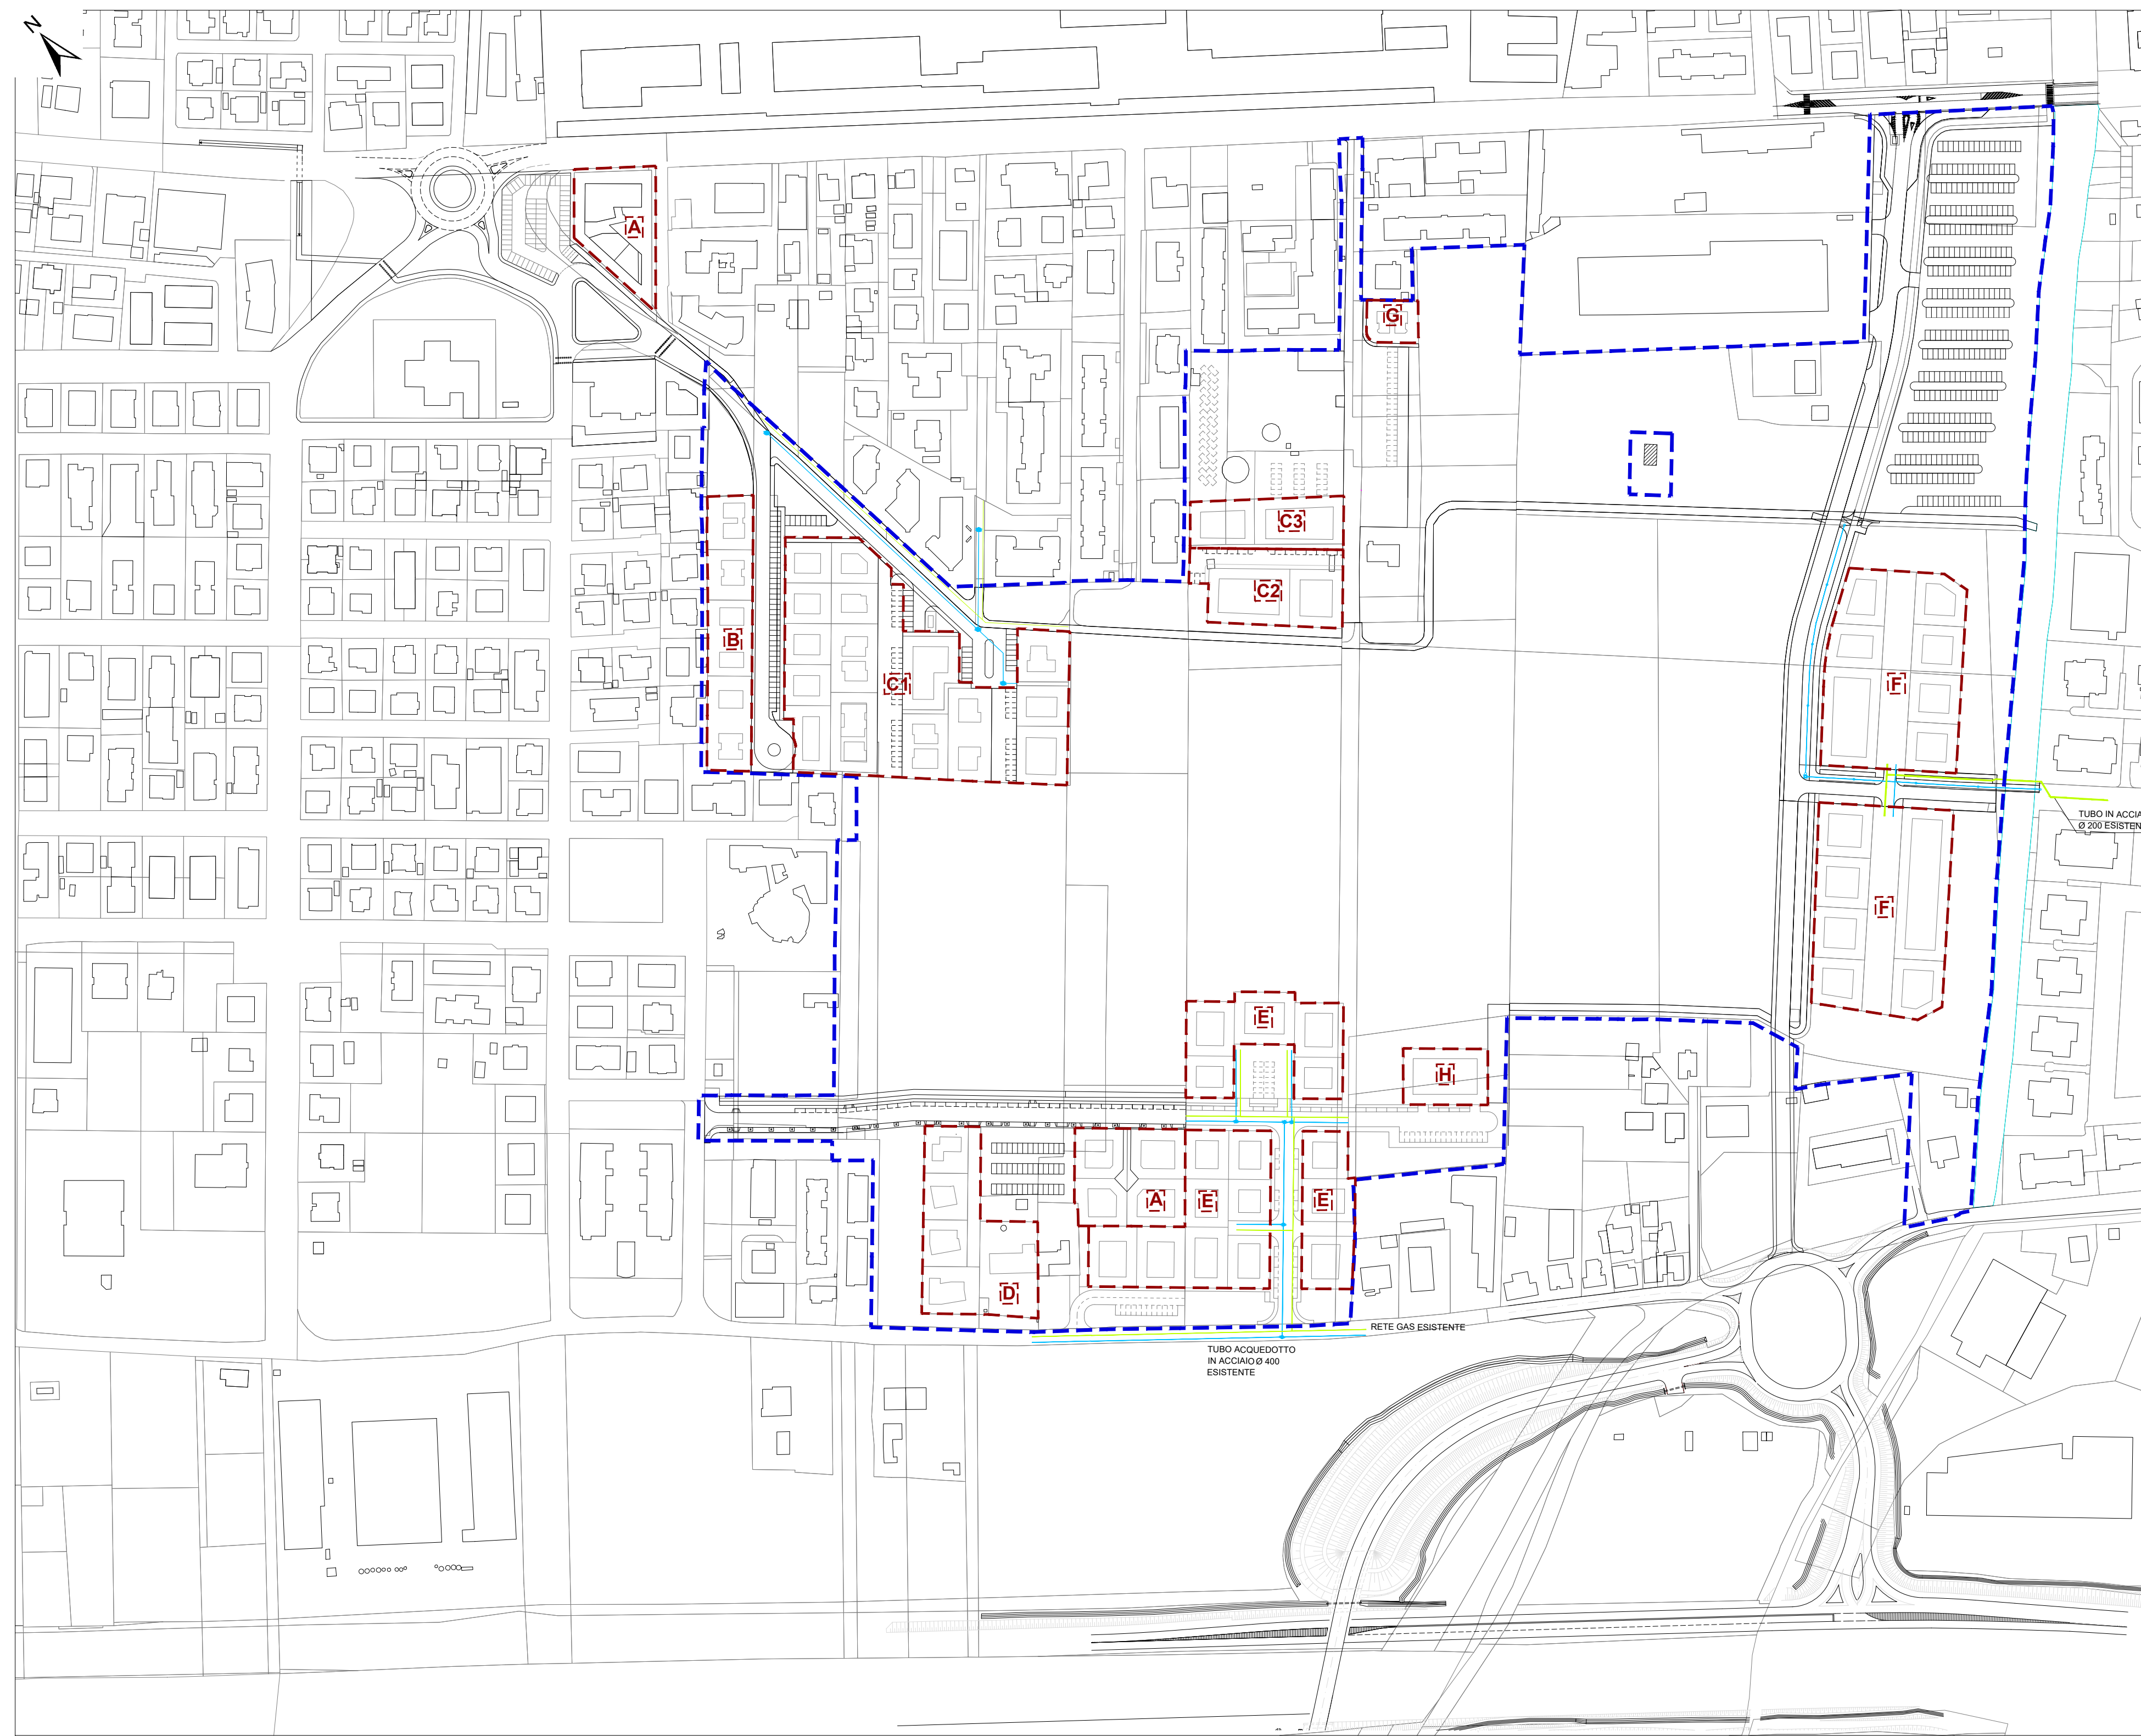

Quadro 2: RETE ACQUEDOTTO - RETE GAS-METANO



Quadro 3: RETE ENERGIA ELETTRICA - RETE ILLUMINAZIONE PUBBLICA - RETE TELECOMUNICAZIONI