



COMUNE DI SENIGALLIA

PROVINCIA DI ANCONA

Piano Particolareggiato Parco Cesanella Variante parziale 2023



Sindaco
Assessore all'Urbanistica e Frazioni
Segretario Generale

Massimo Olivetti
Gabriele Cameruccio
Claudia Conti

Responsabile Area 9

arch.Silvia Cognini

GRUPPO DI LAVORO
Progettista e Responsabile del Procedimento

arch.Daniela Leone

Redazione elaborati

arch.Luca Mariani

Collaboratori

geom.Claudio Cremonesi

geom.Mario Cuicchi

geom.Jessica Villarreal

geom.Anna Volpini

TAVOLA
4.3

Opere di urbanizzazione in progetto
(quadri 1-2-3)

scala 1:2000
scala 1:100


LEGENDA

- PERIMETRO PIANO PARTICOLAREGGIATO come modificato con la "Variante parziale al PRG per la localizzazione degli impianti di telefonia mobile" (Approvazione DCC n.107 del 15/11/2006) e con la Variante al PRG "Città Resiliente" (Approvazione con DCC n.95 del 08/11/2021)
- VIABILITA' PRIMARIA
- VIABILITA' INTERQUARTIERE
- VIABILITA' DI QUARTIERE
- STRADE REALIZZATE ALL'INTERNO DEL PARCO
- STRADE CONVENZIONATE ALL'INTERNO DEL PARCO
- STRADE DI PROGETTO ALL'INTERNO DEL PARCO
- PERCORSI PEDONALI - CICLABILI
- BOSCO URBANO
- MASSIMO INGOMBRO NUOVE EDIFICAZIONI
- RACCOLTA ACQUE STRADALI / METEORICHE TRAMITE CADITOIE
- RACCOLTA ACQUE STRADALI / METEORICHE CON SCORRIMENTO SUPERFICIALE
- FOSSI DI SCOLO
- FOSSO DELLA GIUSTIZIA
- RETE PUBBLICA ILLUMINAZIONE


OPERE DI URBANIZZAZIONE

- RETE FOGNATURA ACQUE REFLUE MISTA ESISTENTE
- RETE FOGNATURA ACQUE METEORICHE
- RETE FOGNATURA ACQUE NERE
- RETE ACQUEDOTTO
- RETE GAS - METANO
- RETE ELETTRIFICAZIONE
- RETE TELECOMUNICAZIONI
- RETE PUBBLICA ILLUMINAZIONE PARCO URBANO

- OPERE DI URBANIZZAZIONE DI COMPETENZA COMUNALE (vedi Relazione Finanziaria)
- 1. Collegamento stradale con via Mattei
- 2. Parcheggio Scambiatore Villa Tortonina
- 3. Parcheggio via Mattei
- 4. Collegamento stradale via Pienelli
- 5. Interventi VCI Fosso della Giustizia
- 6. Completamento viabilità di collegamento con via R. Sanzio

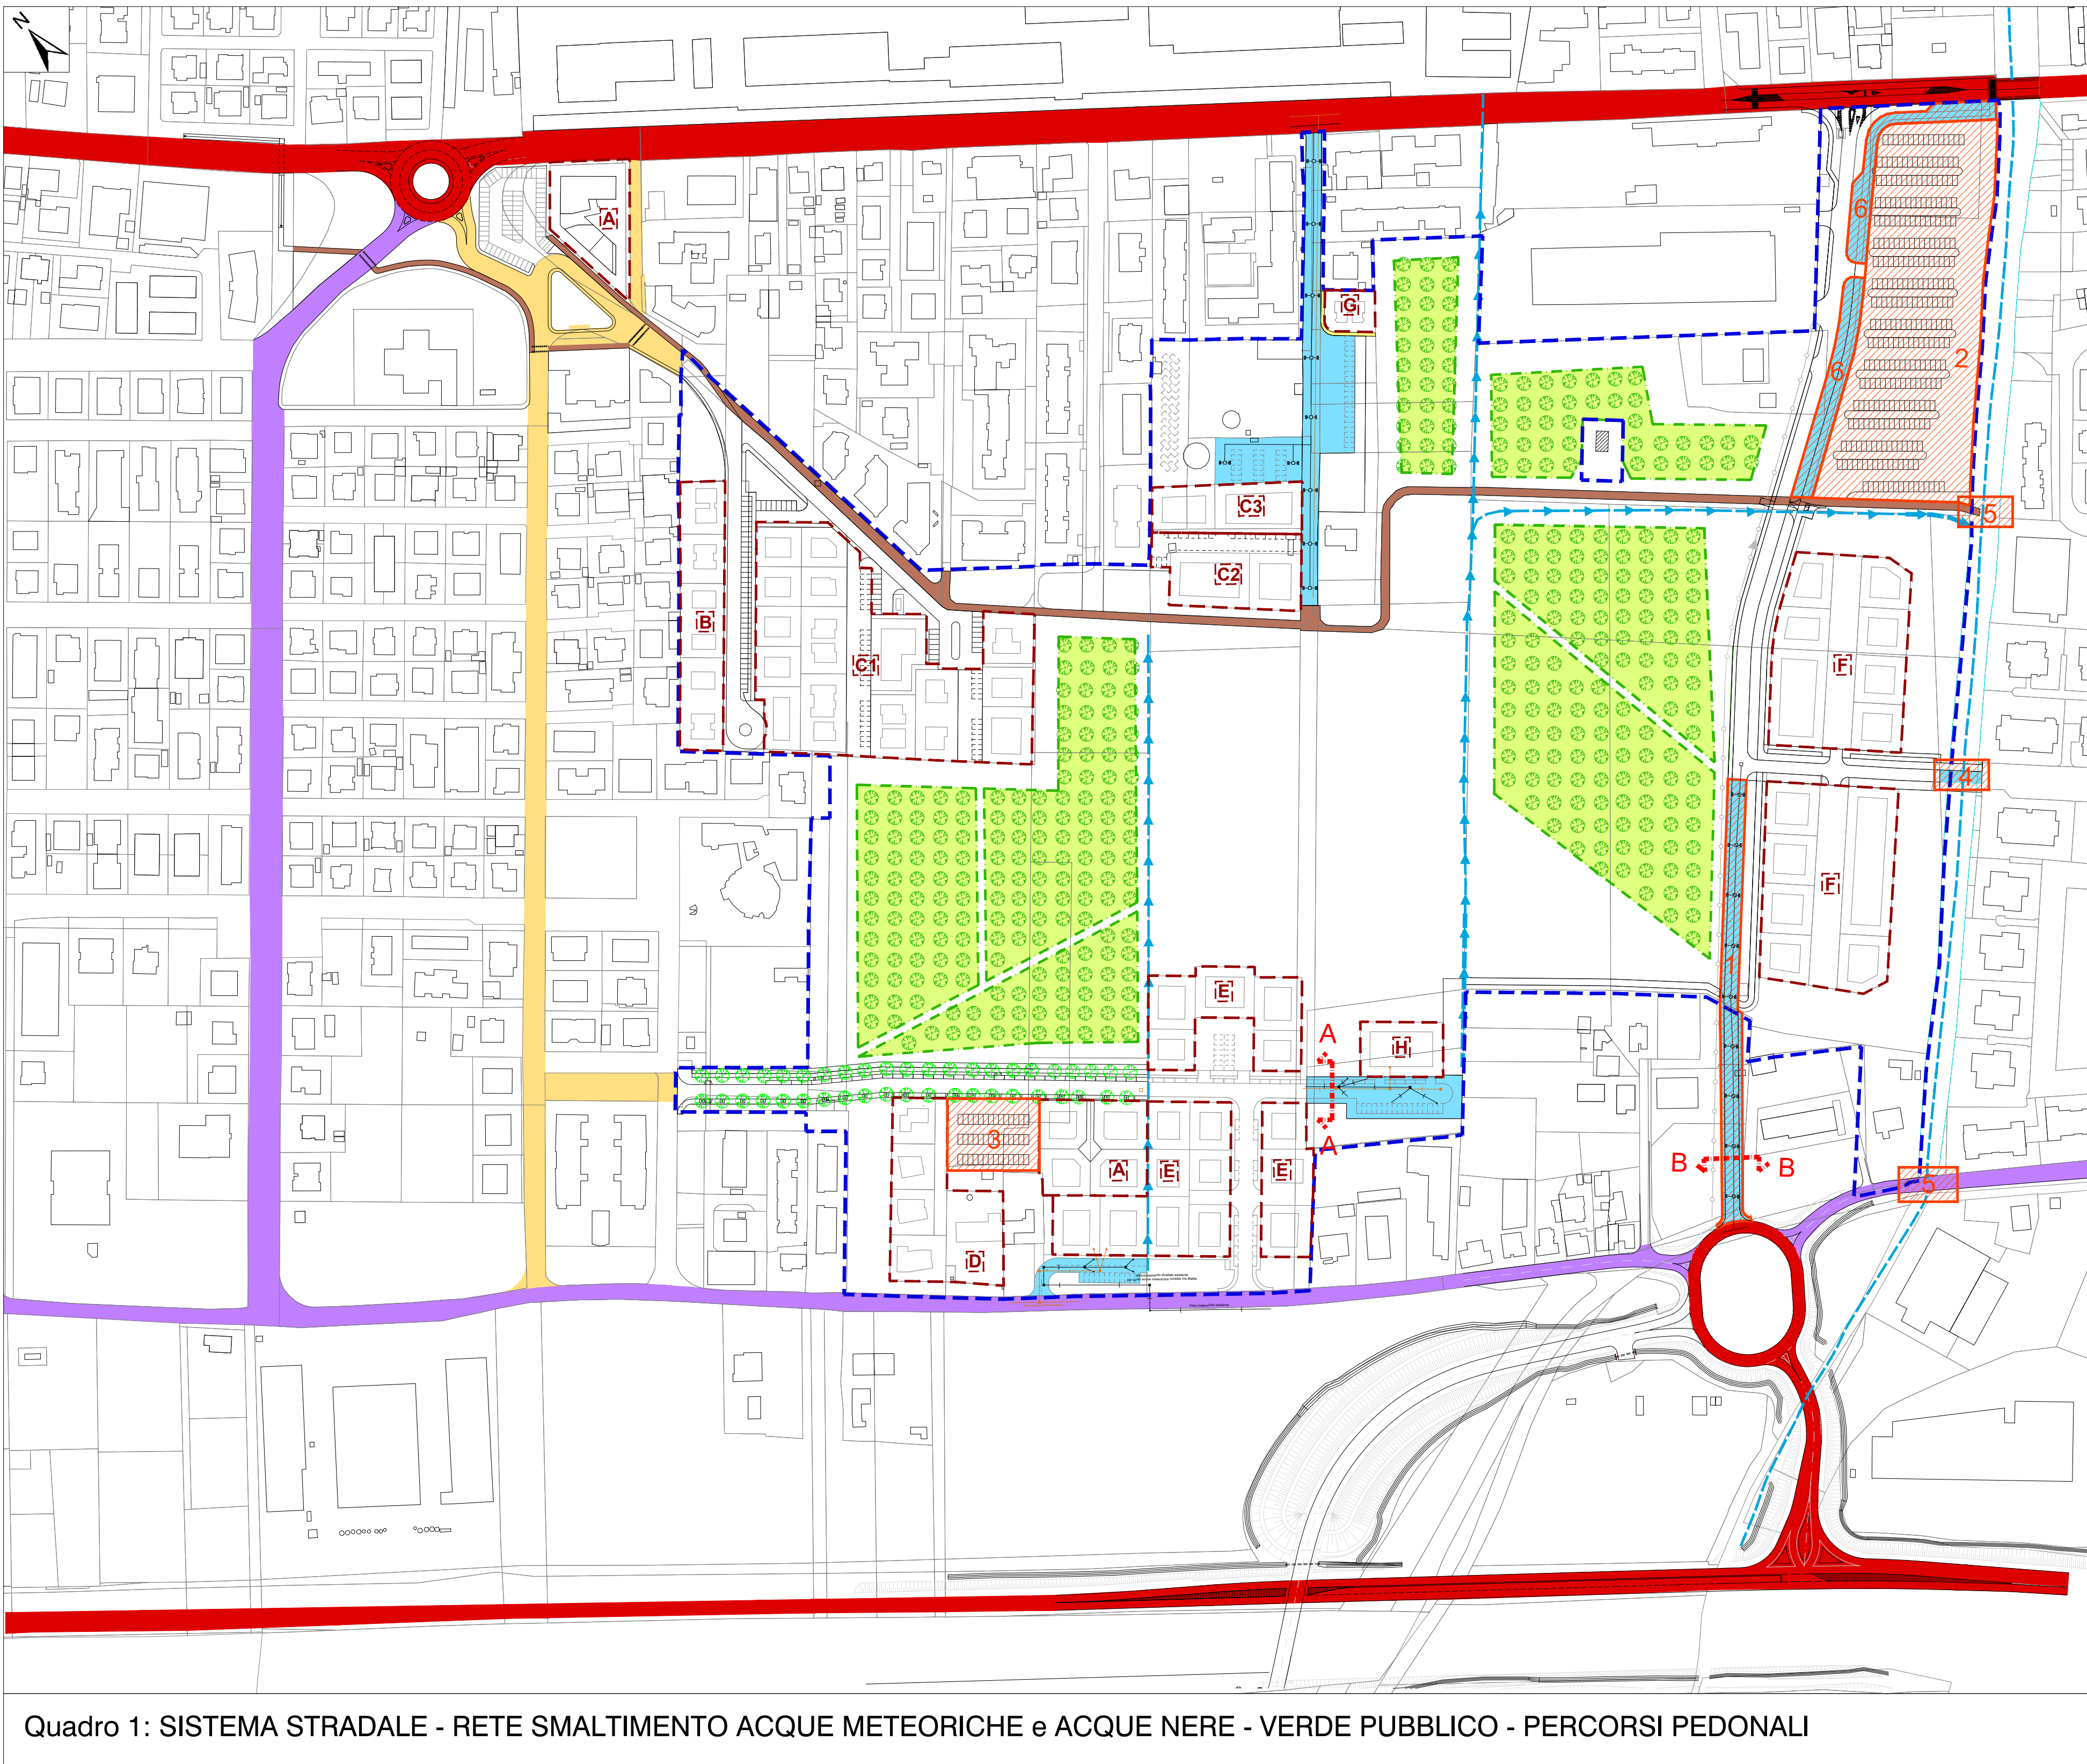


Quadro 1: SISTEMA STRADALE - RETE SMALTIMENTO ACQUE METEORICHE e ACQUE NERE - VERDE PUBBLICO - PERCORSI PEDONALI

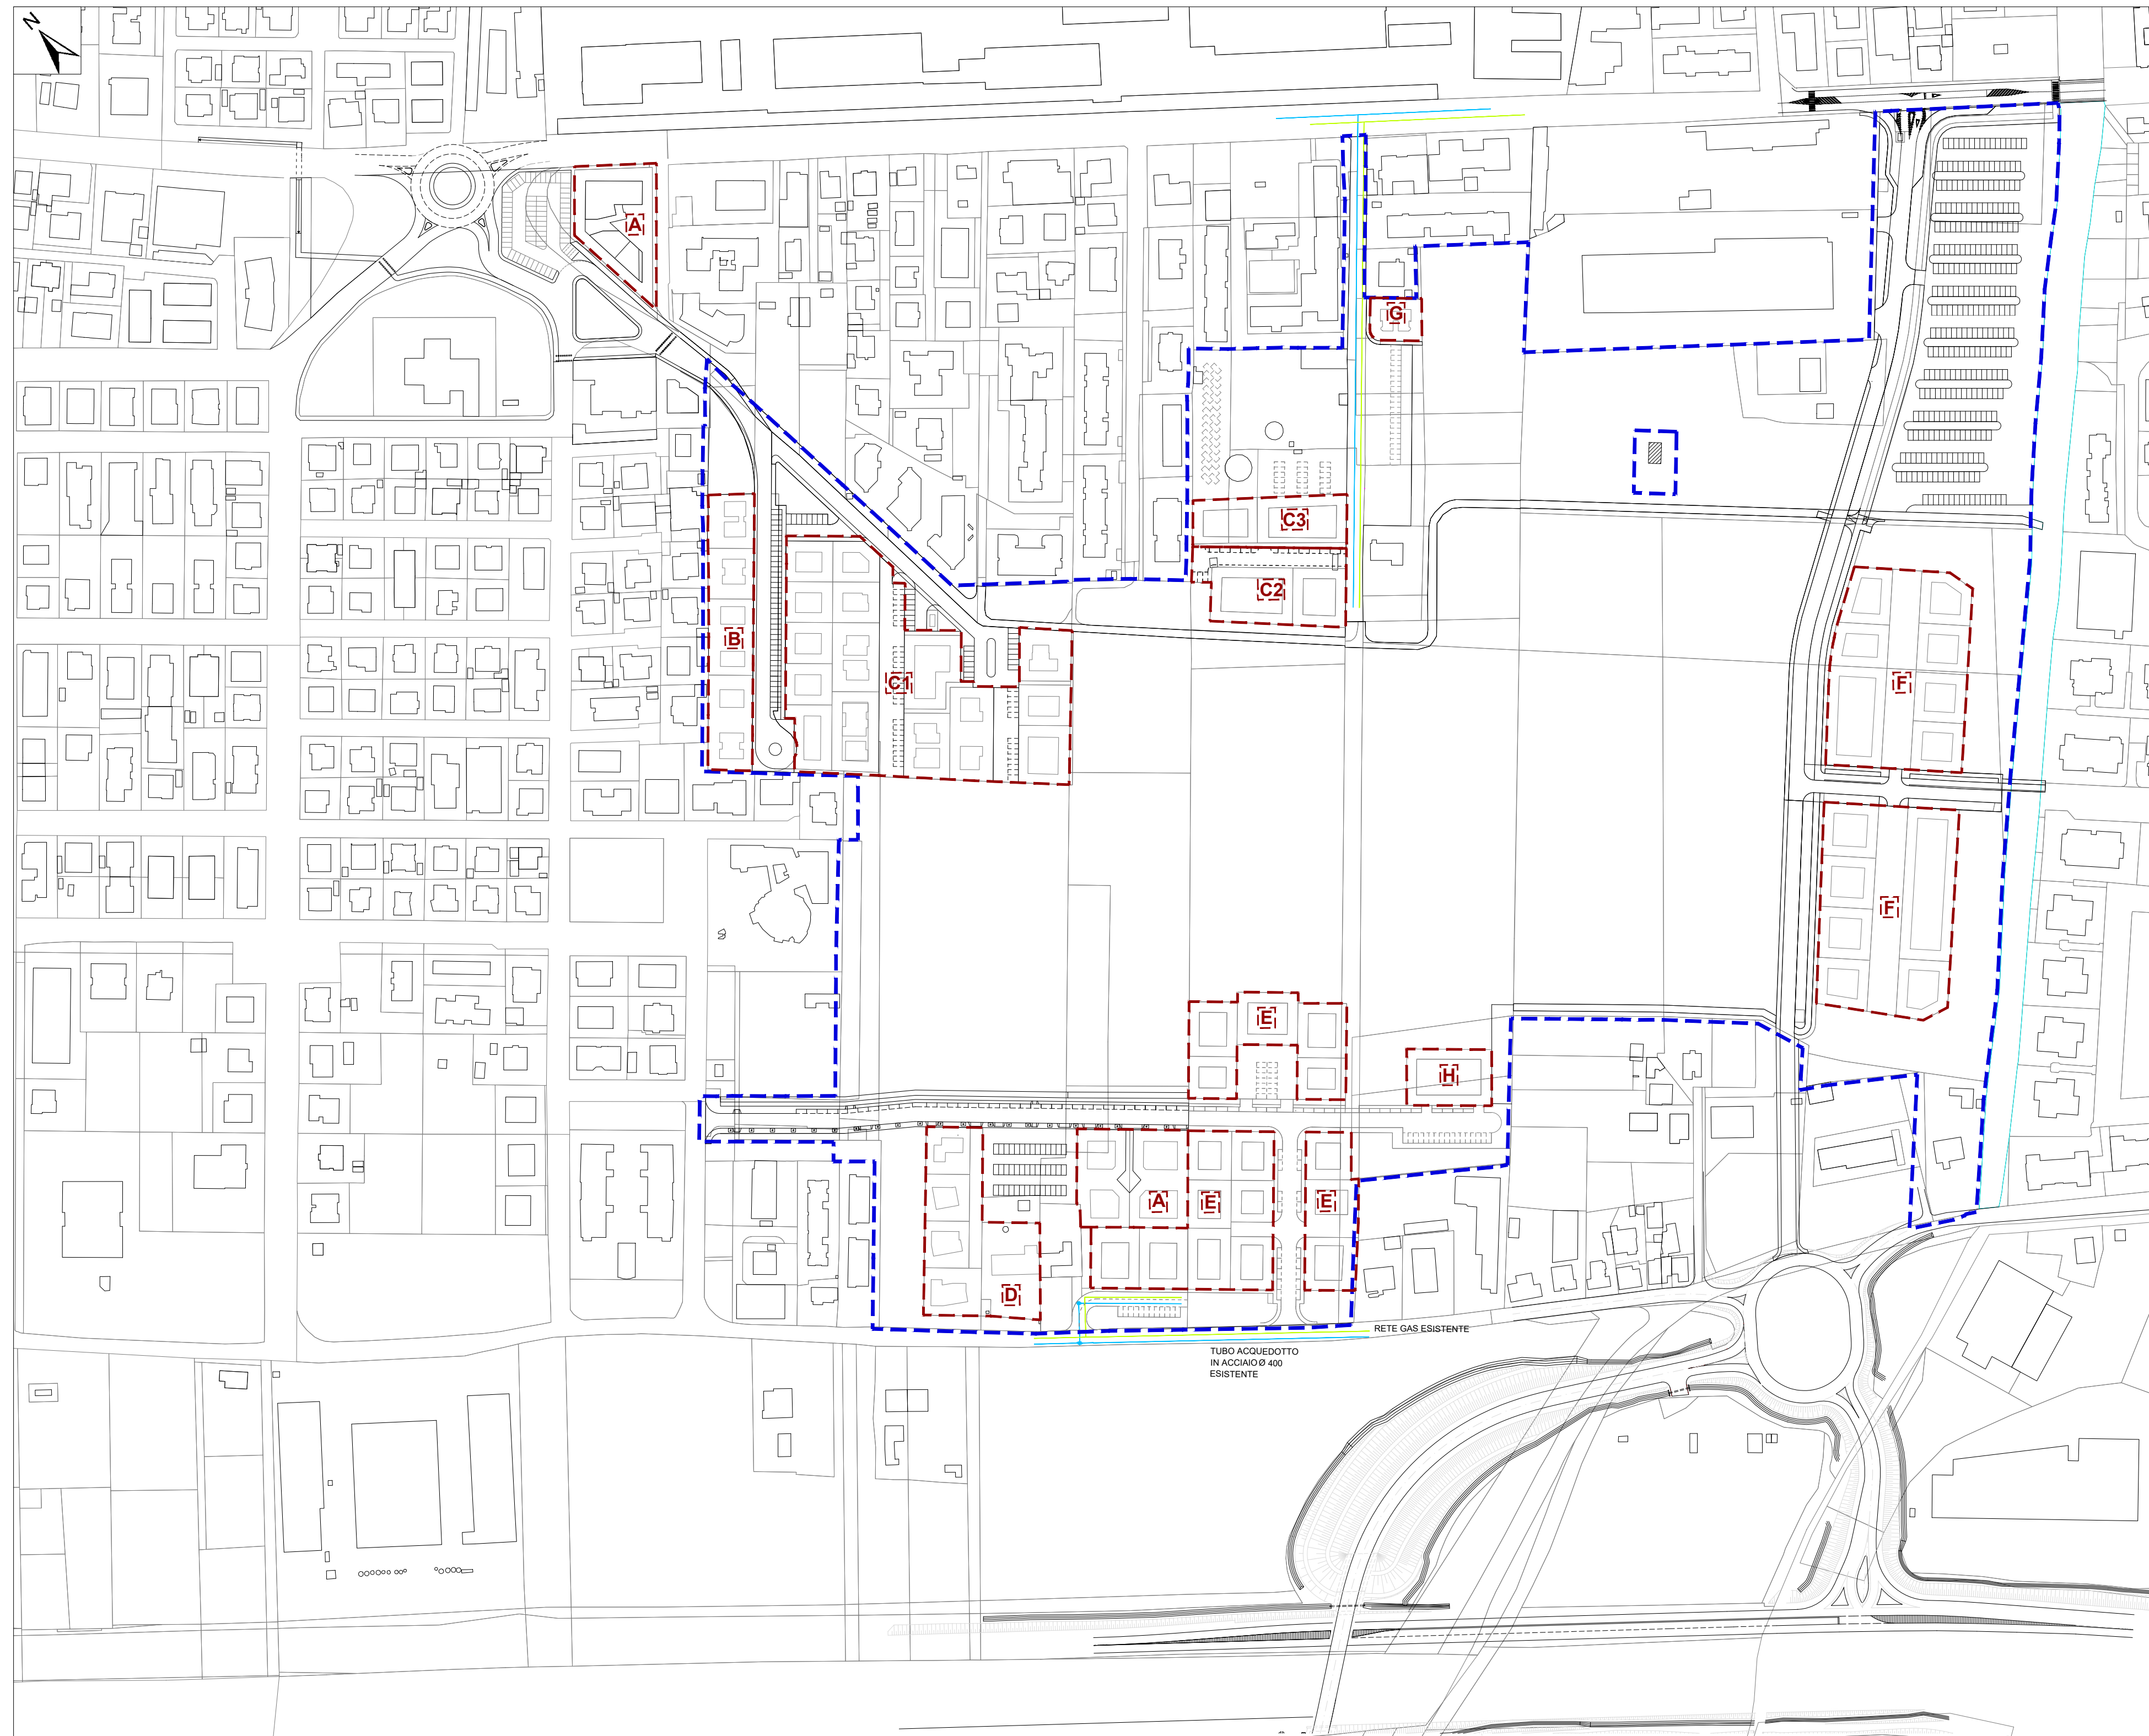


Quadro 2: RETE ACQUEDOTTO - RETE GAS-METANO

INTERVENTI PER LA COMPATIBILITA' IDRAULICA ex L.R. 22/2011, DGR 53/2014

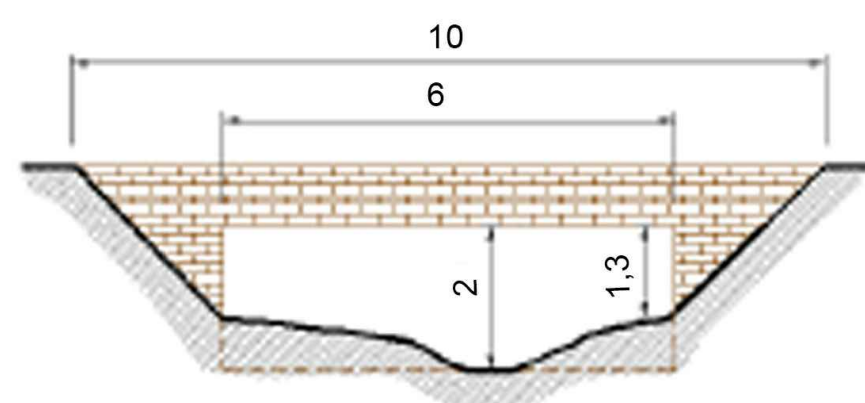


sezione del fosso della Giustizia in corrispondenza dell'attraversamento di via Cellini, per cui è prevista la pulizia e riprofilatura delle sponde del fosso a valle del ponte

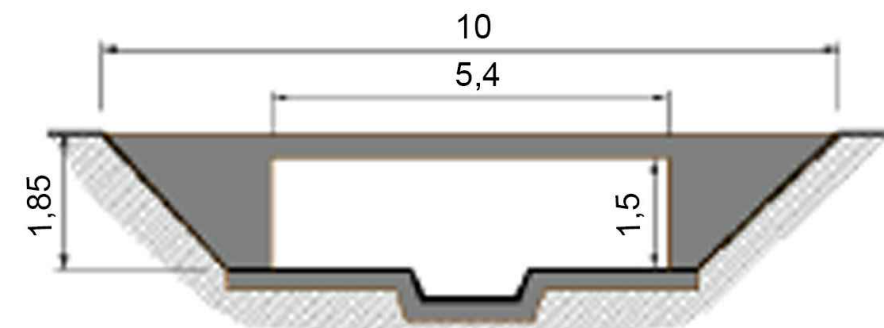


sezione del fosso della Giustizia in corrispondenza dell'attraversamento della pista ciclabile, per cui si prevede l'allargamento della sezione d'alveo


PARTICOLARI COSTRUTTIVI VIABILITA'

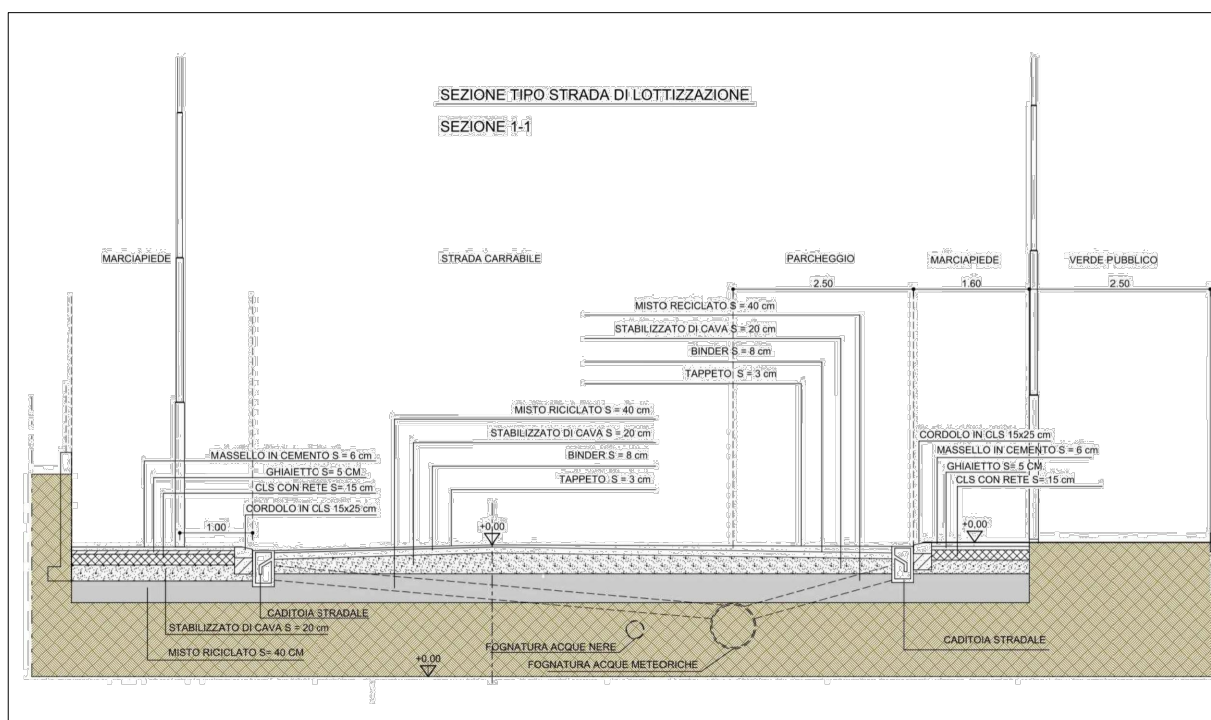

SEZ. A-A

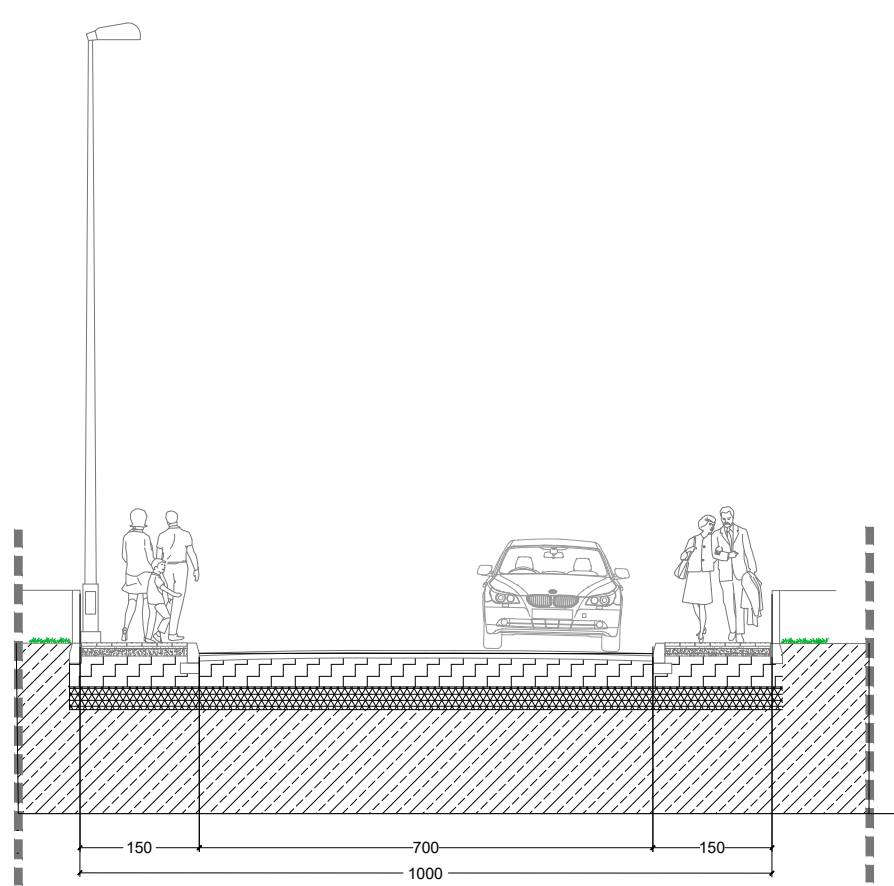

SEZ. B-B

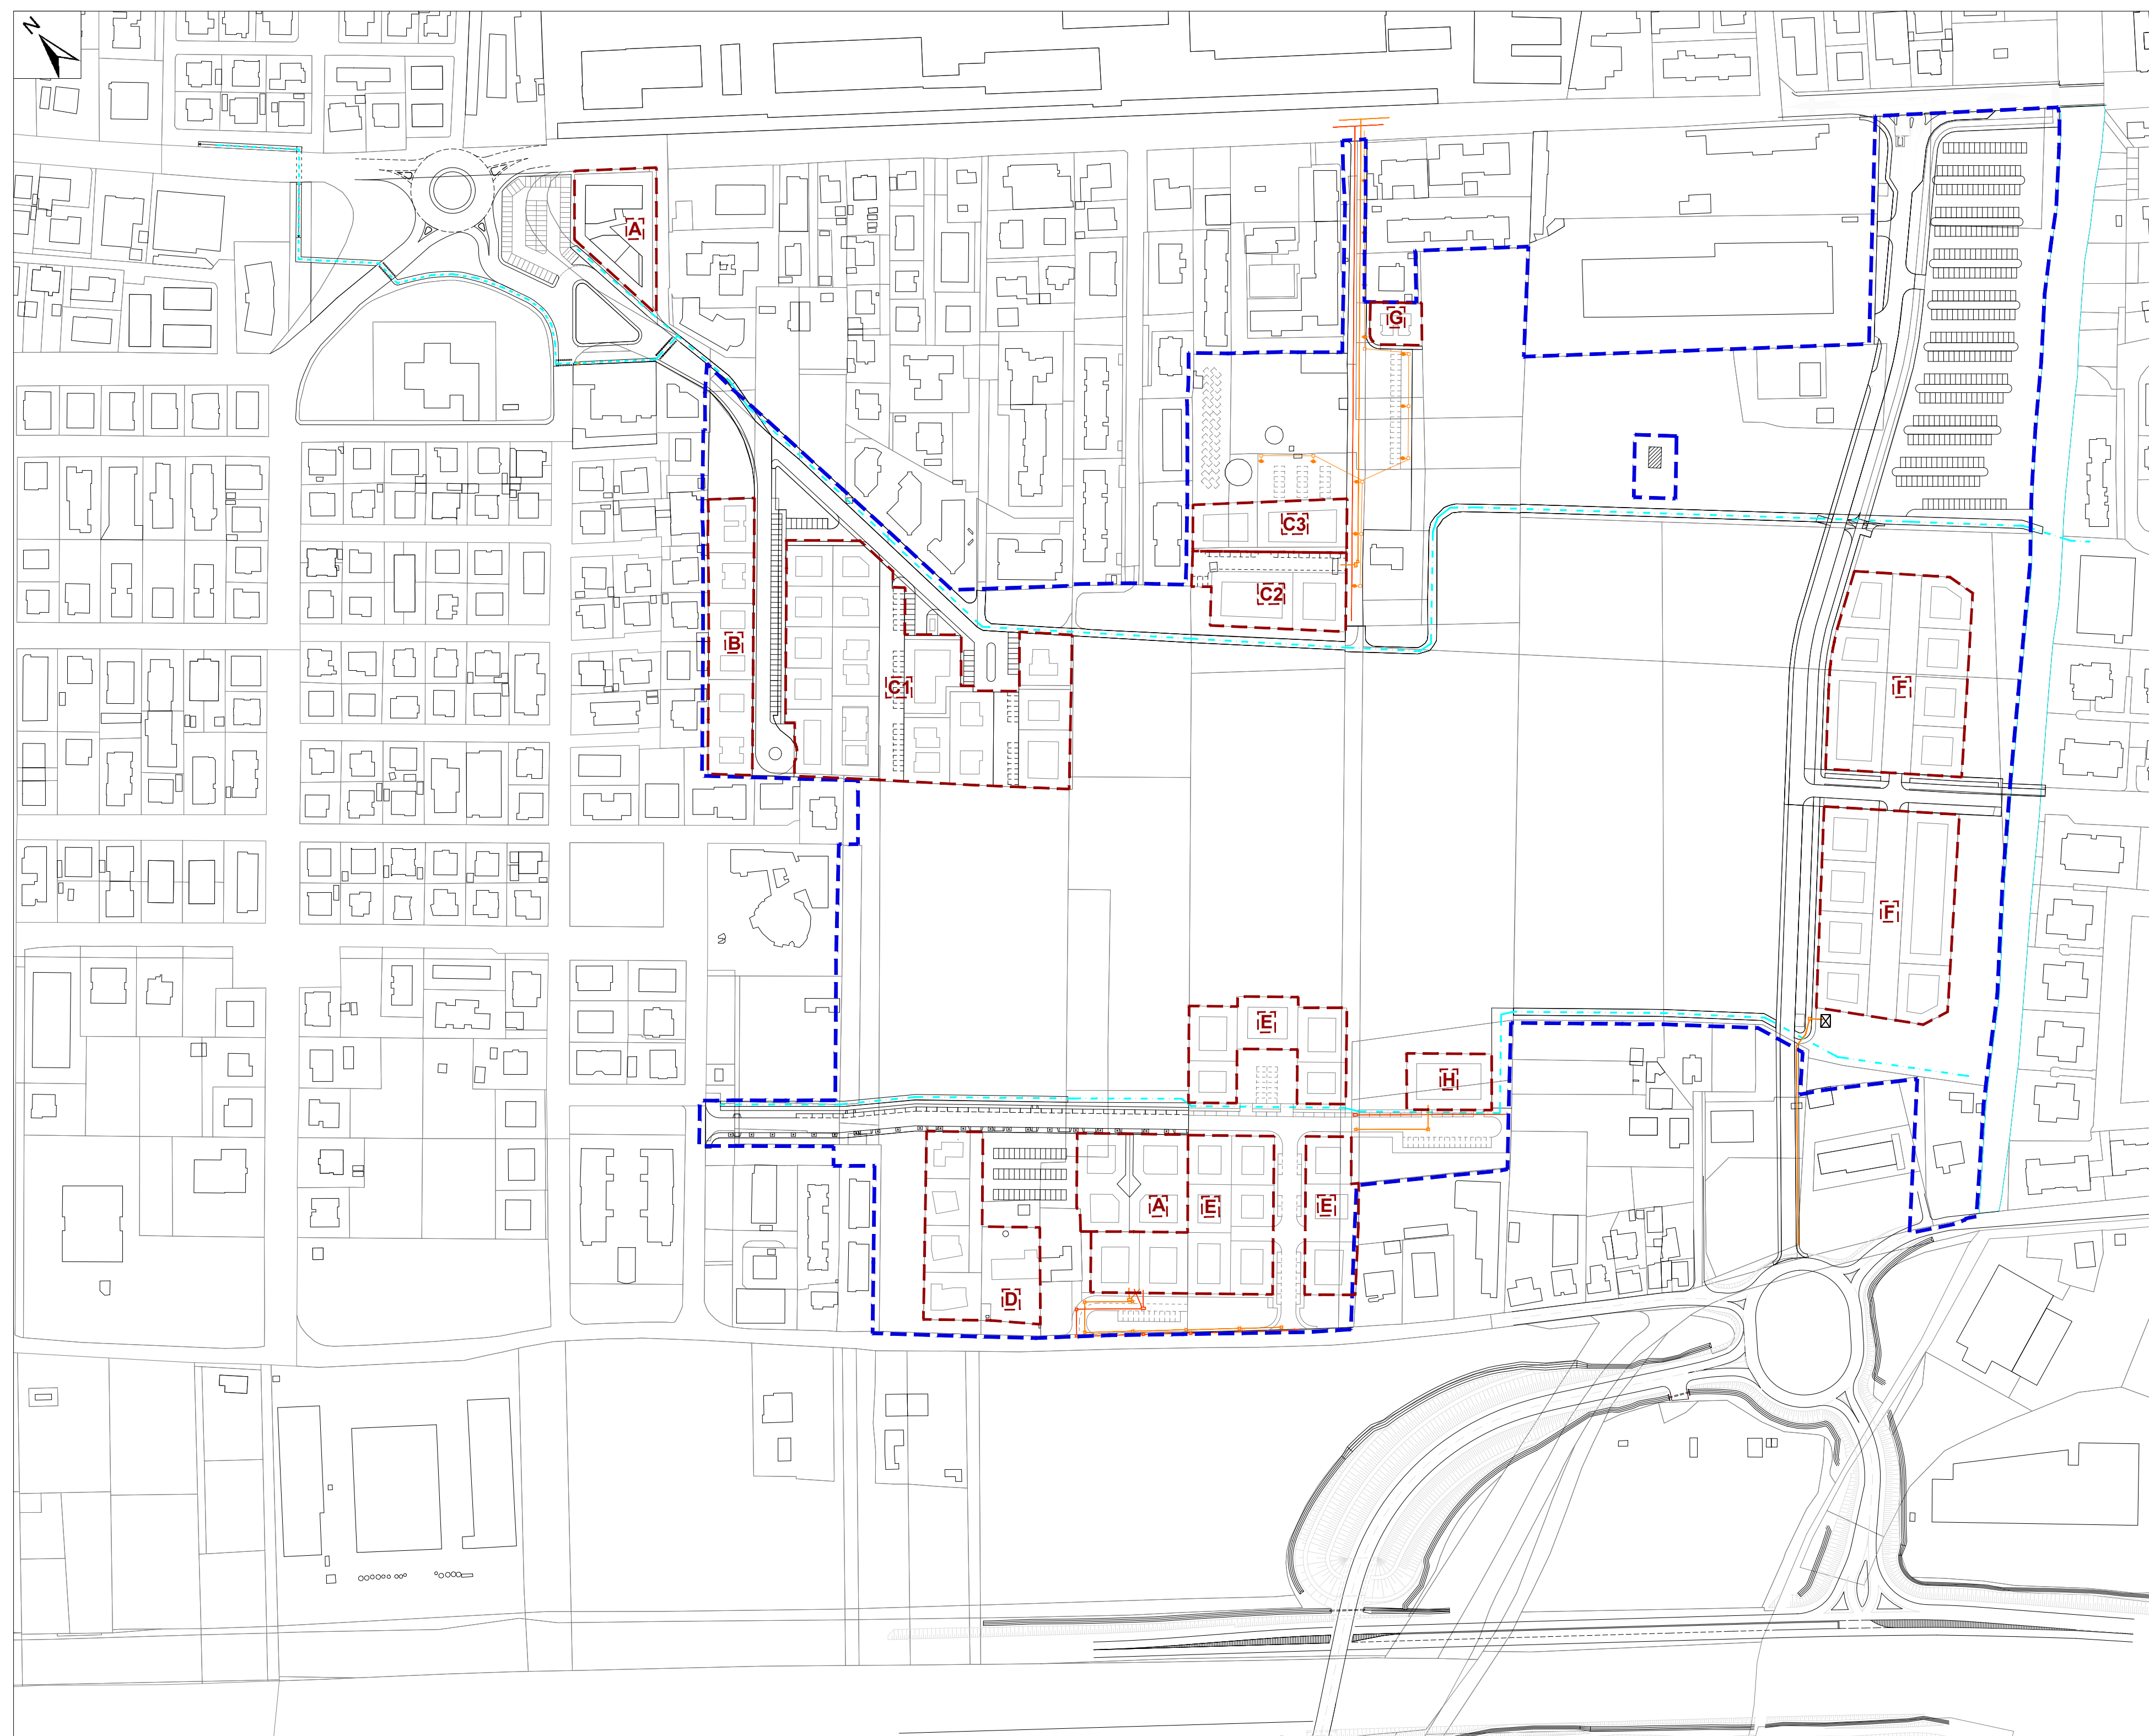

Quadro 3: RETE ENERGIA ELETTRICA - RETE ILLUMINAZIONE PUBBLICA - RETE TELECOMUNICAZIONI